VISTA C–C
(SCALA 1:25)

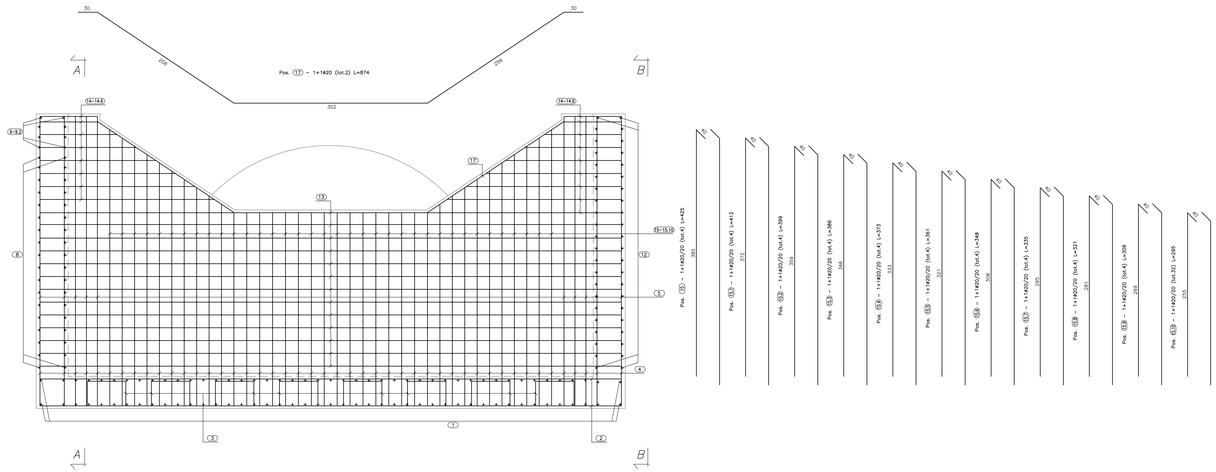

VISTA D–D
(SCALA 1:25)

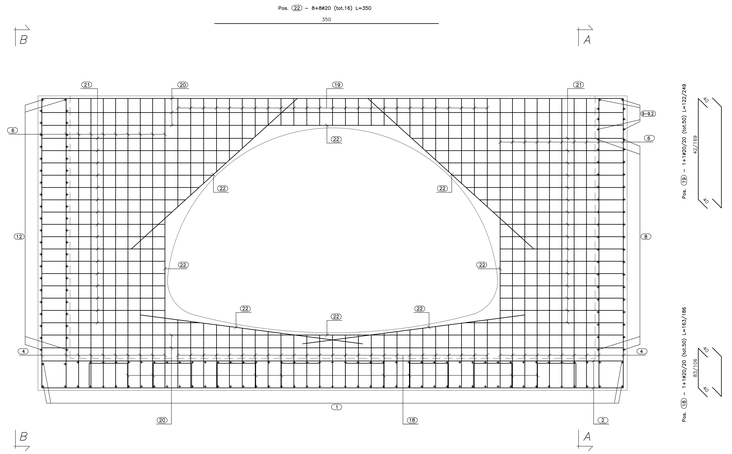

CALCESTRUZZO (UNI EN 206–1):
MAGRONI:
– *CLASSE DI RESISTENZA C12/15*

STRUTTURE DI FONDAZIONE/ELEVAZIONE:
– *CLASSE DI RESISTENZA C32/40 (UNI 9858)*
– *CLASSE DI ESPOSIZIONE XA2 (UNI EN 206–1)*
– *CLASSE DI CONSISTENZA S4 (UNI 9418)*
– *COPRIFERRO 40mm*

DIAMETRO MAX DEGLI AGGREGATI 32 mm

ACCIAIO PER C.A.:

– *Fe B 44 K Controllato in stabilimento saldabile*

ACCIAIO PER TUBI ARMCO:

– *TIPOLOGIA Fe 360 B*
– *BULLONI Classe 8.8*
– *ZINCATURA applicata a caldo con incidenza non inferiore a 305 g/mq per faccia*

ANAS S.p.A.
DIREZIONE CENTRALE PROGRAMMAZIONE PROGETTAZIONE

PA 12/09
CORRIDOIO PLURIMODALE TIRRENICO - NORD EUROPA
ITINERARIO AGRIGENTO - CALTANISSETTA - A19
S.S. N° 640 "DI PORTO EMPEDOCLE"
AMMODERNAMENTO E ADEGUAMENTO ALLA CAT. B DEL D.M. 5.11.2001
Dal km 44+000 allo svincolo con l'A19

PROGETTO ESECUTIVO

Contraente Generale: mpedocle scpa

OPERE IDRAULICHE
Tombini ARMCO - Asse Principale

Tombino T16 - 5.05x3.10 al km 5+791.33 - Armatura Imbocco Tav. 2/2

Codice Unico Progetto (CUP) : F91B09000070001

Codice Elaborato:

PA12_09 - E | 2 2 3 | T O 2 1 6 | T C 1 7 | H B Z | 0 8 3 | A | Scala 1:25

REV	DATA	DESCRIZIONE	REDATTO	VERIFICATO	APPROVATO	AUTORIZZATO
F						
E						
D						
C						
B						
A	Aprile 2011	EMISSIONE	A. SALVAGO	A. TURSO	M. LITI	P. PAGLINI

Responsabile del procedimento: Ing. MAURIZIO CASTELLI

Il Progettista: ORDINE DEGLI INGEGNERI DI PALERMO N° 4122 – GRAN CROCE

Il Consulente Progettista: Ing. Antonio Turso – Ordine degli Ingegneri della Provincia di Palermo n. 7485 – Settore Civile e Ambientale

Il Coordinatore per la sicurezza in fase di progettazione: Dott. Geol. D'ANGELO MAURIZIO N. 1807 – Ordine dei Geologi della Regione Siciliana

Il Direttore dei lavori: ISTITUTO CERTIFICATORE QUALITÀ – CERTIFICATO N. 14004 – UNI EN ISO 9001:2008 – CERTIFICATO QUALITÀ