

PROGETTO ESECUTIVO

Impresa esecutrice:

Progettisti:

 Direttore Tecnico
prof. ing. Matteo RANIERI
 Il Coordinatore della Sicurezza in fase di progettazione
prof. ing. Matteo RANIERI

Responsabile Unico del Procedimento: **arch. Marco CATAMERO'**





Direttore dei Lavori: -

Coordinatore della Sicurezza in Fase di Esecuzione: -

Titolo del documento: **RETE FOGNATURA BIANCA DI PROGETTO**
 Codice elaborato: **EG.05**

PROFILI LONGITUDINALI

Rev.	Data.	Descrizione	Scala:
0	Agosto 2018	Emesso per progetto esecutivo	1:100/1:1.000
1	Novembre 2018	Integrazioni richieste dalla Stazione Appaltante Impianto di illuminazione parcheggio P5	

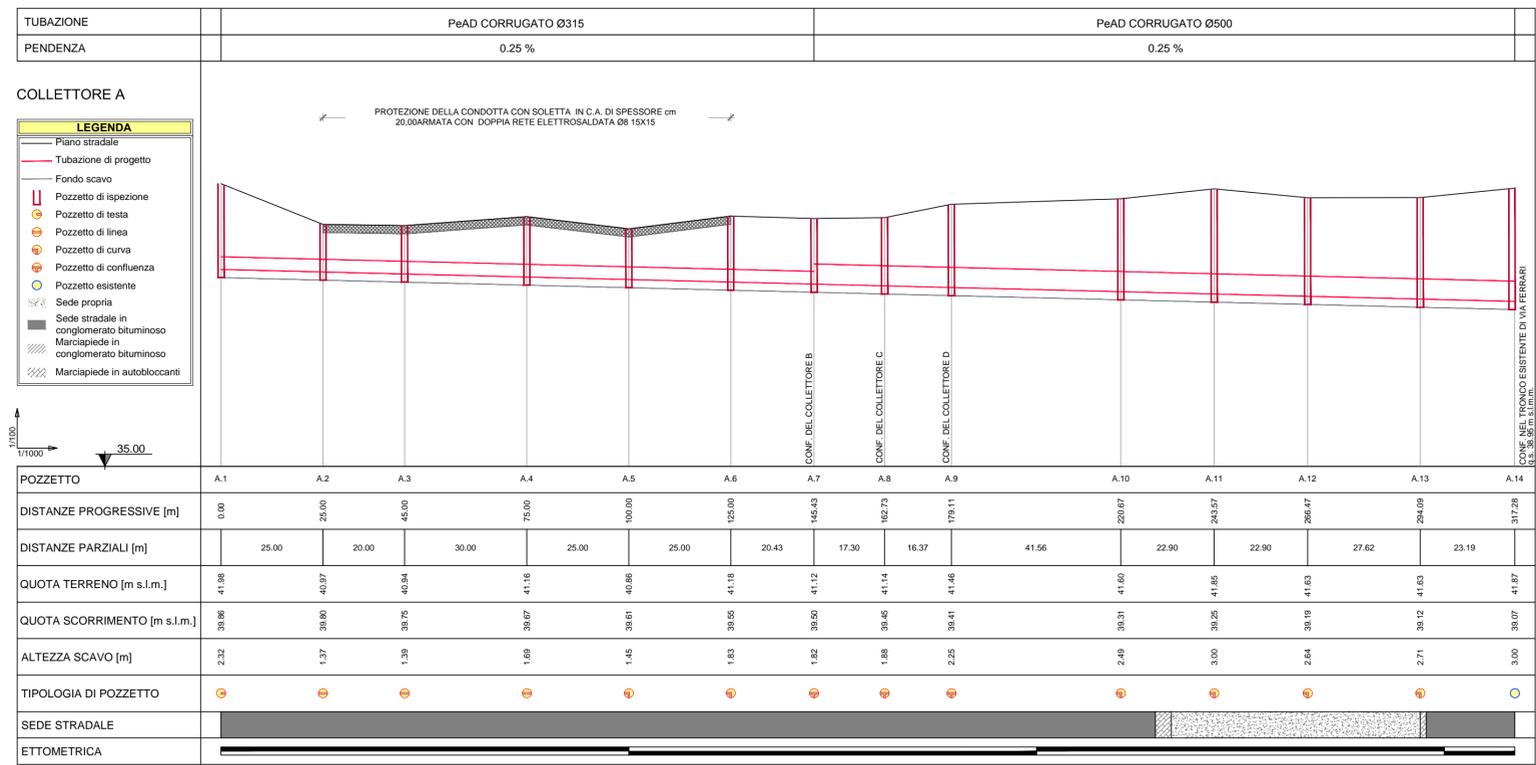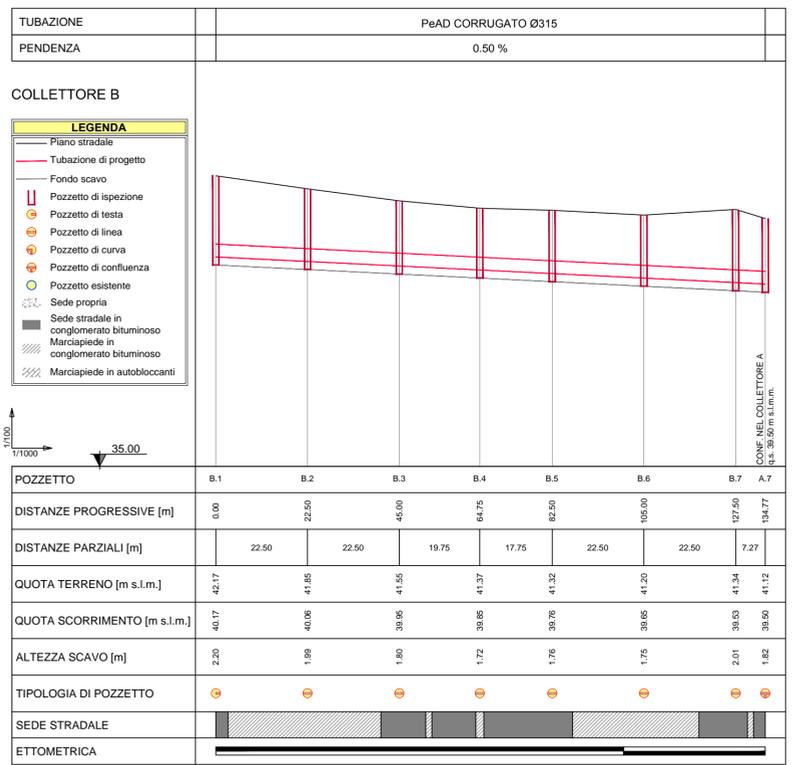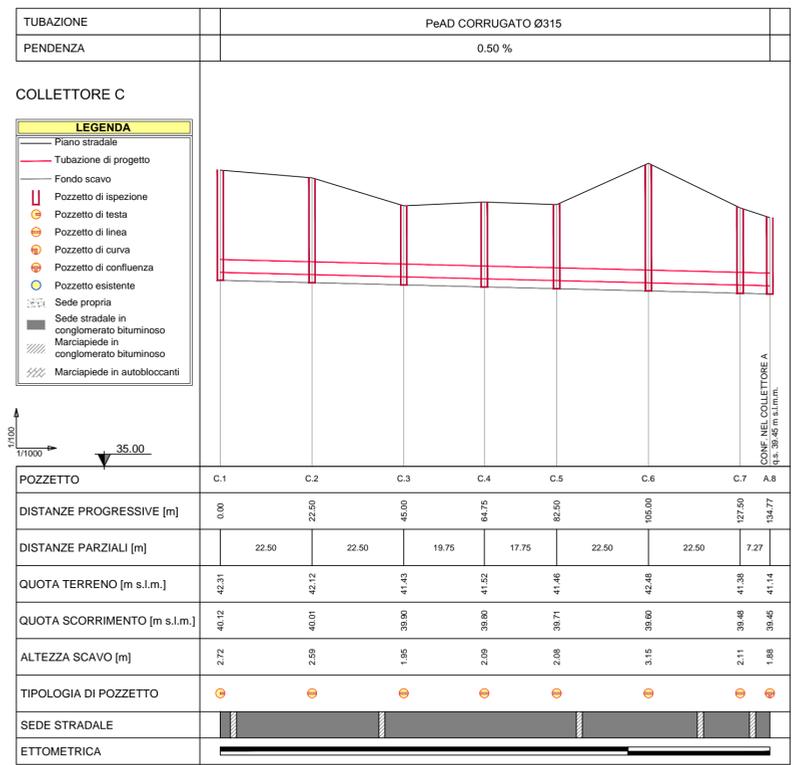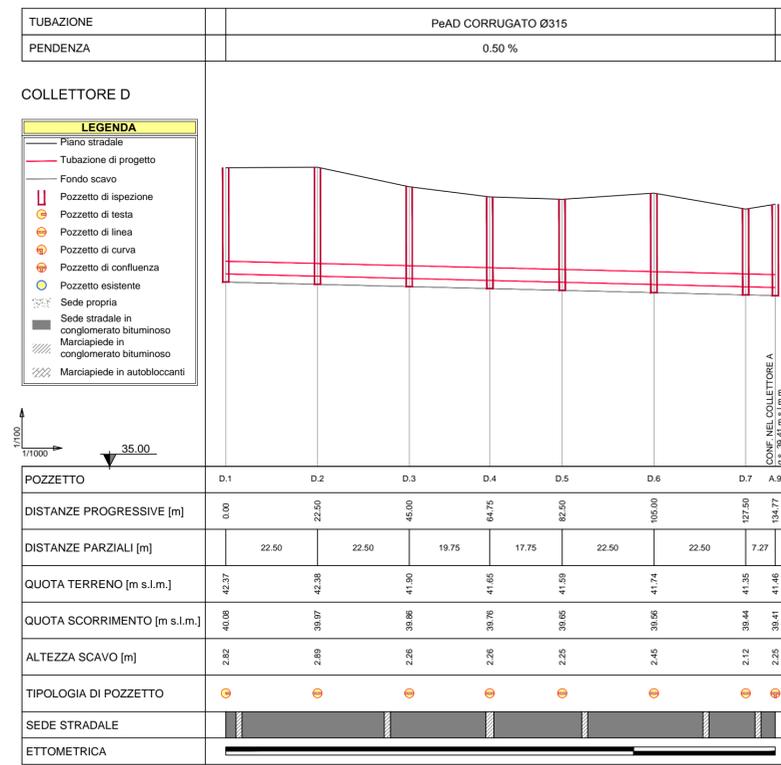

CONGLOMERATO BITUMINOSO SEDE PROPRIA CONGLOMERATO BITUMINOSO