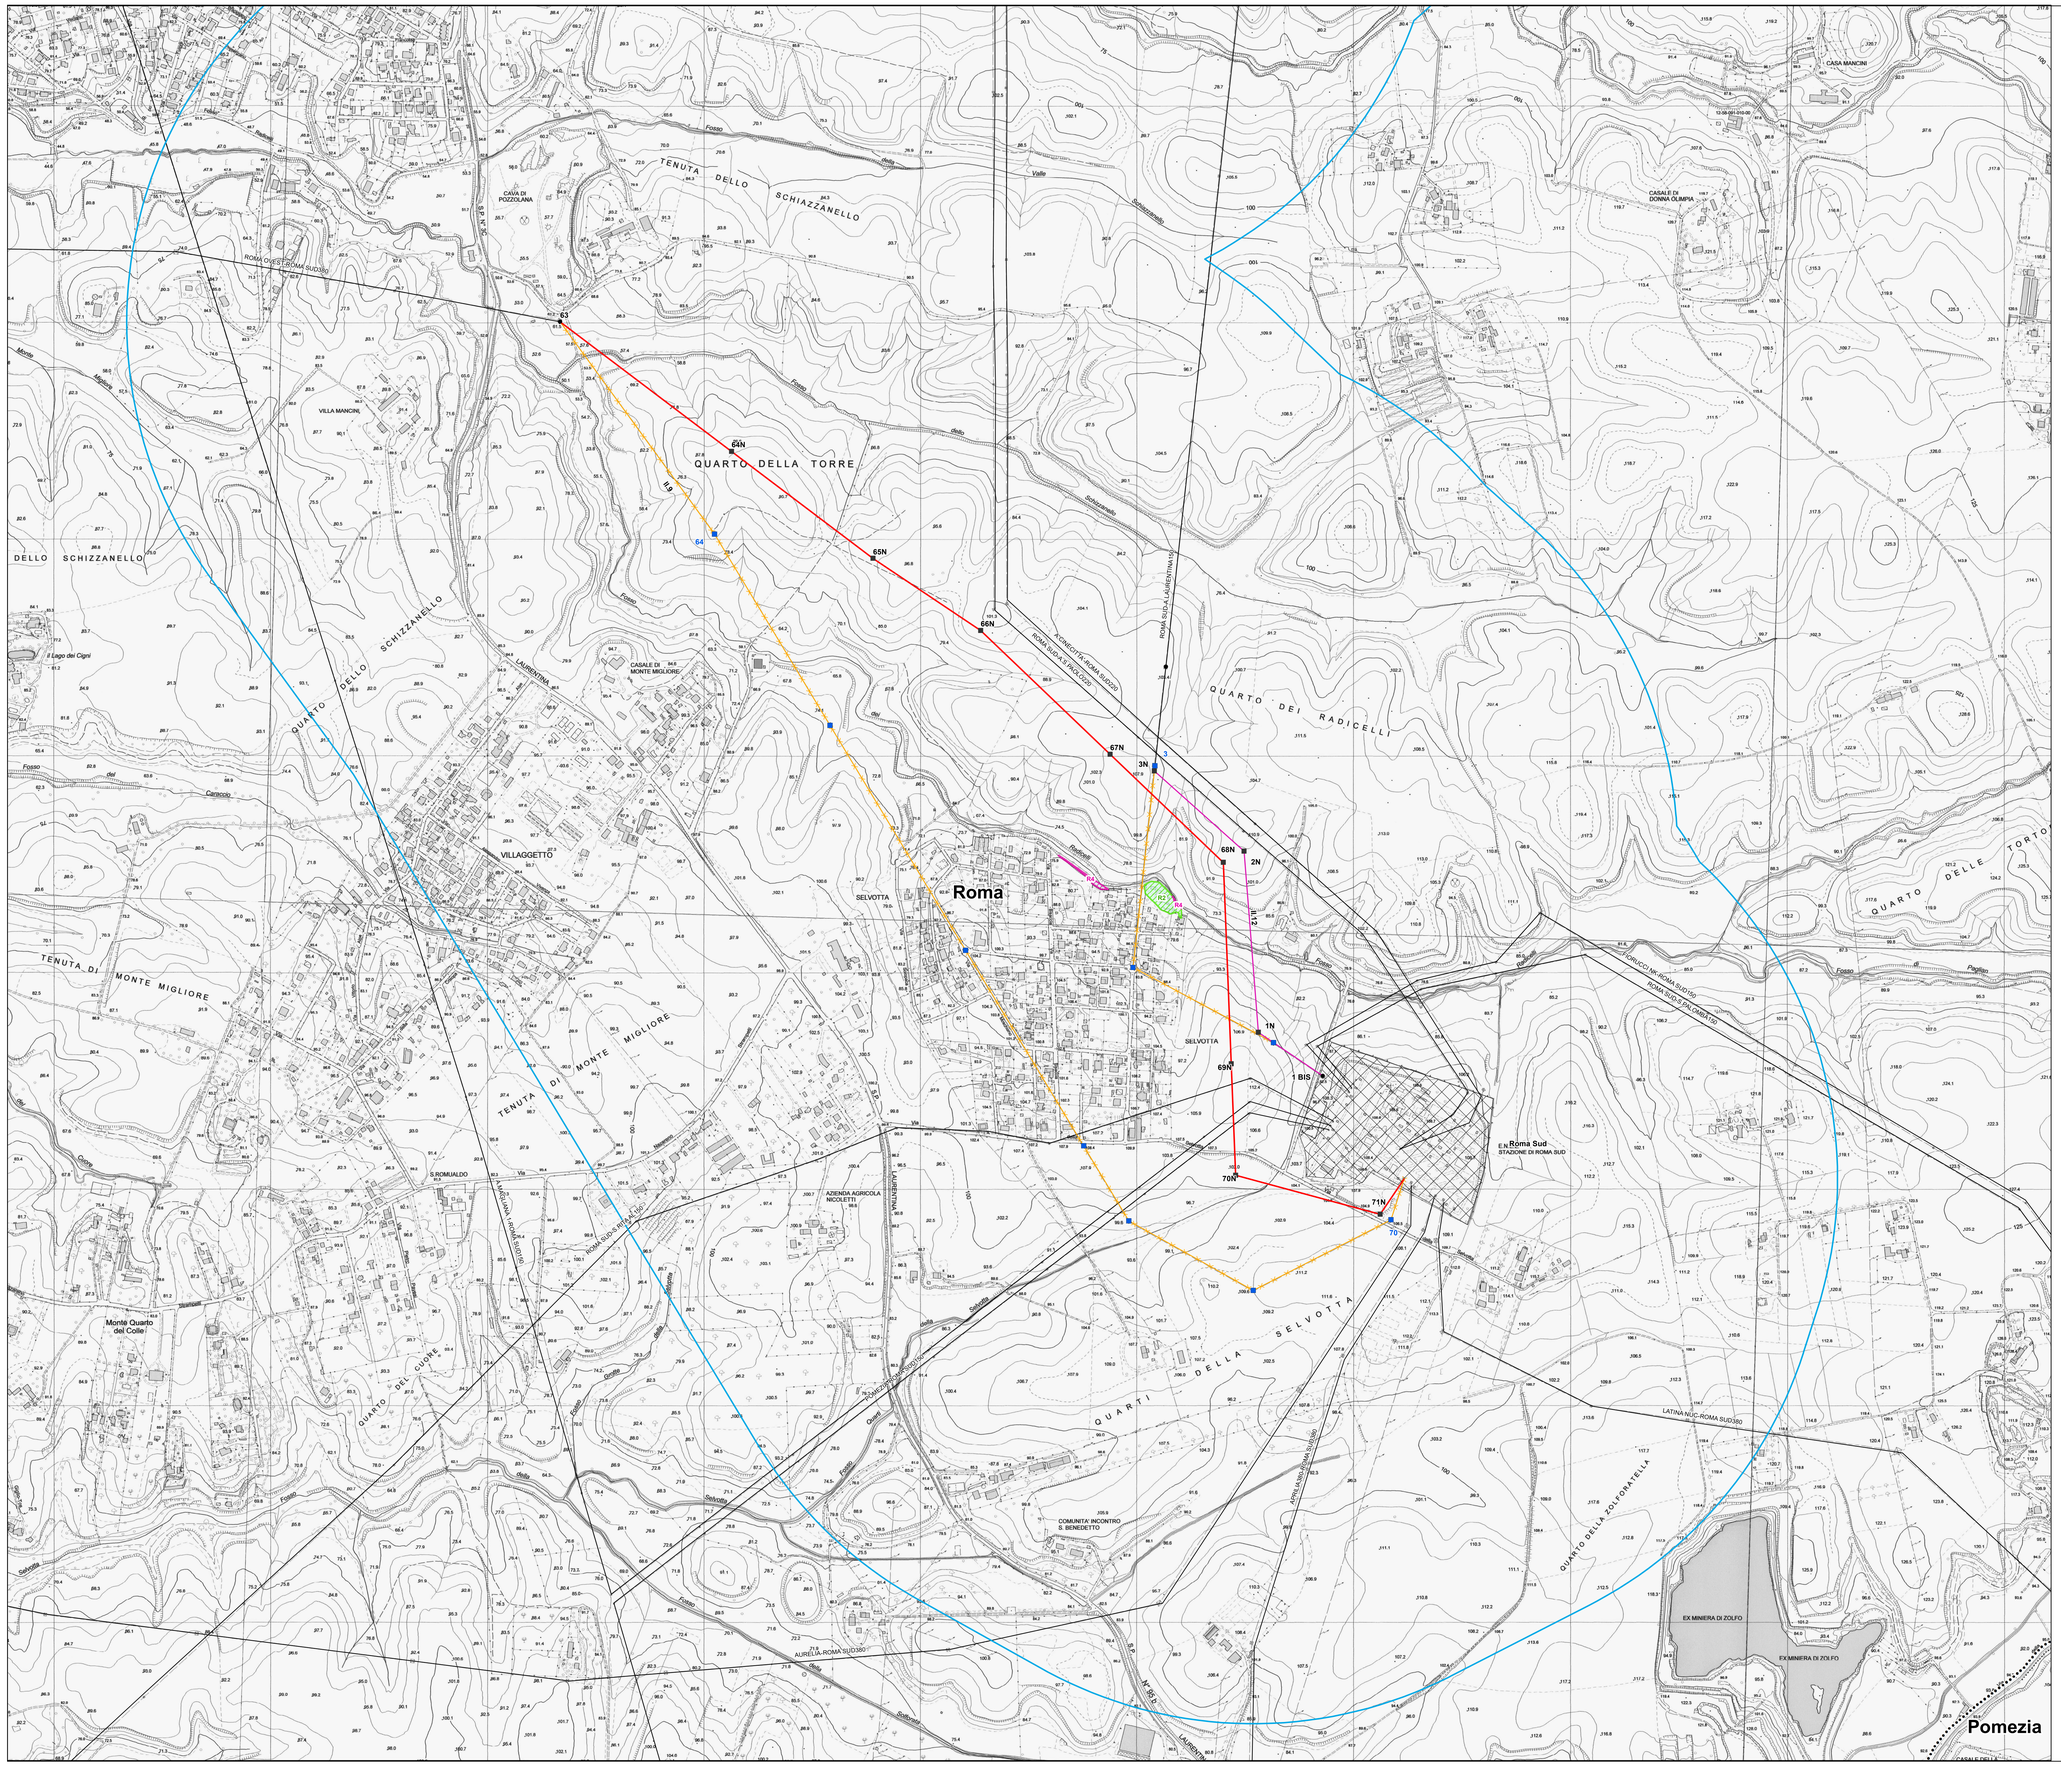

Legenda

Tracciato di Progetto

- sostegno da demolire
- sostegno da realizzare
- sostegno esistente
- nuova linea aerea a 150 kV
- nuova linea aerea a 220 kV
- nuova linea aerea a 380 kV
- nuovo cavo interrato a 150 kV
- linea aerea da demolire
- nuova stazione elettrica
- area di studio ristretta (1.000 m dal tracciato)
- area di studio vasta (5.000 m dal tracciato)
- limite comunale

Rete esistente

- linea aerea esistente
- linea in cavo esistente
- impianti esistenti

PAI

- reticolo principale
- reticolo secondario

Rischio

- R2 medio
- R3 elevato
- R4 molto elevato

Fascia

- AA
- A
- B
- C

ORDINE DEGLI INGEGNERI PROVINCIA DI SALERNO
Dr. Ing. INGEGNERE PIER PAOLO CURATOLO
Albo n. 3824

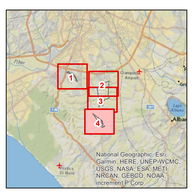

0 62,5 125 250 375 500 m

ESTERNO				
00	15 Marzo 2020	Revisione ad integrazione e sostituzione della versione RGER10004BIAM2767	P. Curatolo	GOLDER
N.	DATA	DESCRIZIONE	ELABORATO	

REVISIONI				
00	15 Marzo 2020	Revisione ad integrazione e sostituzione della versione RGER10004BIAM2767	E.Vattimo	N. Rivabene
N.	DATA	DESCRIZIONE	ESAMINATO	ACCETTATO

NUMERO E DATA ORDINE: OdA 3000064615 del 04.05.2018

MOTIVO DELL'INVIO: ☐ PER ACCETTAZIONE ☐ PER INFORMAZIONE

CODIFICA ELABORATO

DGER10004B1824799

Terna Rete Italia
TERNA GROUP

TITOLO ELABORATO

Riassetto della Rete Elettrica AT nell'area metropolitana di Roma Quadrante Sud Ovest

Studio di impatto ambientale

Carta del PAI
Progetto - Varianti

TIPOLOGIA ELABORATO

TAVOLA

PROGETTO

Riassetto della Rete Elettrica AT nell'area metropolitana di Roma Quadrante Sud Ovest

NOME DEL FILE	SCALA CAD	FORMATO	SCALA	FOGLIO
DGER10004B1824799_04.pdf	1 unità =	A0	1:5.000	4 / 4

Questo documento contiene informazioni di proprietà Terna SpA e deve essere utilizzato esclusivamente dal destinatario in relazione alle finalità per le quali è stato ricevuto. E' vietata qualsiasi forma di riproduzione o divulgazione senza l'esplicito consenso di Terna SpA.
This document contains information proprietary to TERNA S.p.A. and it will have to be used exclusively for the purposes for which it has been furnished. Whichever shape of spreading or reproduction without the written permission of TERNA S.p.A. is prohibit.