


Legenda

- Tracciato di progetto**
- sottogruppi da realizzare
 - sottogruppi da realizzare
 - sottogruppi da realizzare
- Infrastruttura**
- linea esistente 150 kV esistente oggetto di sostituzione conduttori
 - nuova linea ad alta tensione 150 kV
 - nuova linea ad alta tensione 150 kV
 - linea elettrica da demolire
 - nuova infrastruttura elettrica
- Rete esistente**
- linea aerea esistente
 - linea in cantiere esistente
 - impianti esistenti
- Area di studio**
- area di studio
- Vegetazione UT**
- alta
 - media
 - bassa
 - nulla
 - non indagata
- Stato alla ricognizione**
- ▨ positivo
 - negativo

SAP società archeologica srl
 Società a partecipazione paritetica
 Terna S.p.A. - Univas Roma S.p.A.
 Via Salaria 420/1
 00198 Roma (RM) - Italia
 Tel. +39 06 4981 4201
 Fax +39 06 4981 4202
 P. IVA n. 01211920583

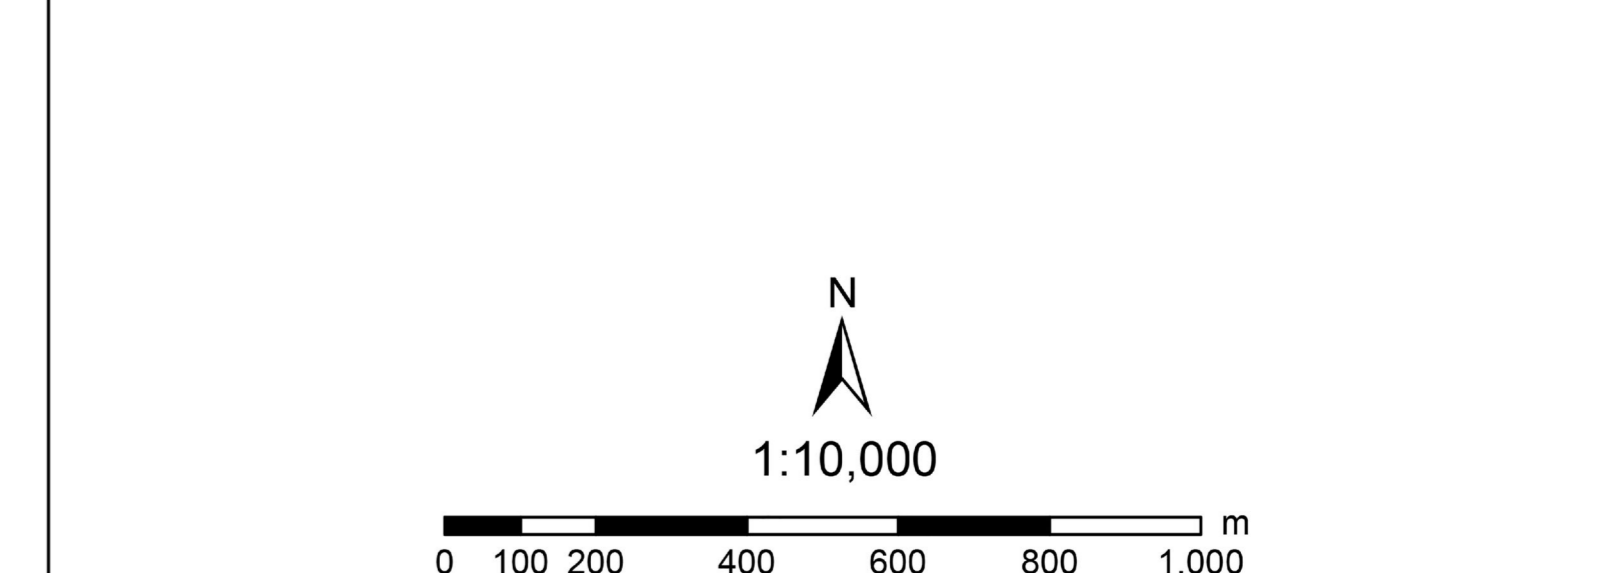

REVISIONE	DATA	DESCRIZIONE	ELABORATO
00	15.03.2020	Prima emissione	I. Serchia
00	15.03.2020	Accettata revisione 00	E. Voltino
			N. Rivabene
			ESAMINATO
			ACCETTATO

CODIFICA ELABORATO DGER10004B1818520		 Terna Rete Italia T E R N A S P A
TITOLO ELABORATO Riassetto della Rete Elettrica AT nell'area metropolitana di Roma Quadrante Sud Ovest CARTA DELLE RICOGNIZIONI		
TIPOLOGIA ELABORATO TAVOLA		PROGETTO Riassetto della Rete Elettrica AT nell'area metropolitana di Roma Quadrante Sud Ovest
NOME DEL FILE DGER10004B1818520		
SCALA CAD A1	FORMATO A1	SCALA 1:10.000
		FOGLIO 3/5

Questo documento contiene informazioni di proprietà Terna S.p.A. e deve essere utilizzato esclusivamente dal destinatario in relazione alle finalità per le quali è stato ricevuto. È vietata qualsiasi forma di riproduzione o divulgazione senza l'espresso consenso di Terna S.p.A. This document contains information proprietary to Terna S.p.A. and it will have to be used exclusively for the purposes for which it has been furnished. Whichever shape of spreading or reproduction without the written permission of Terna S.p.A. is prohibited.