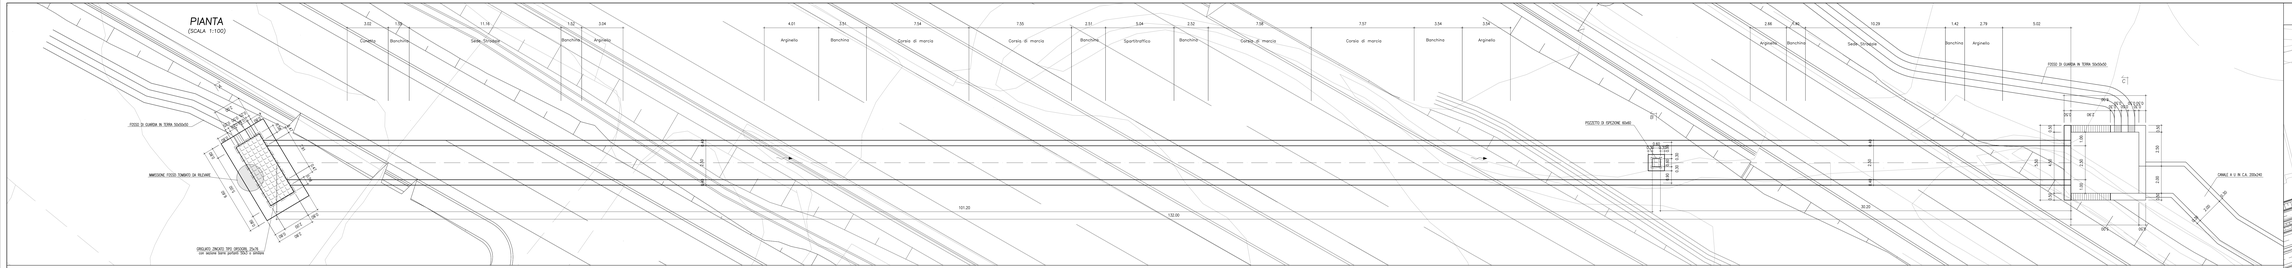

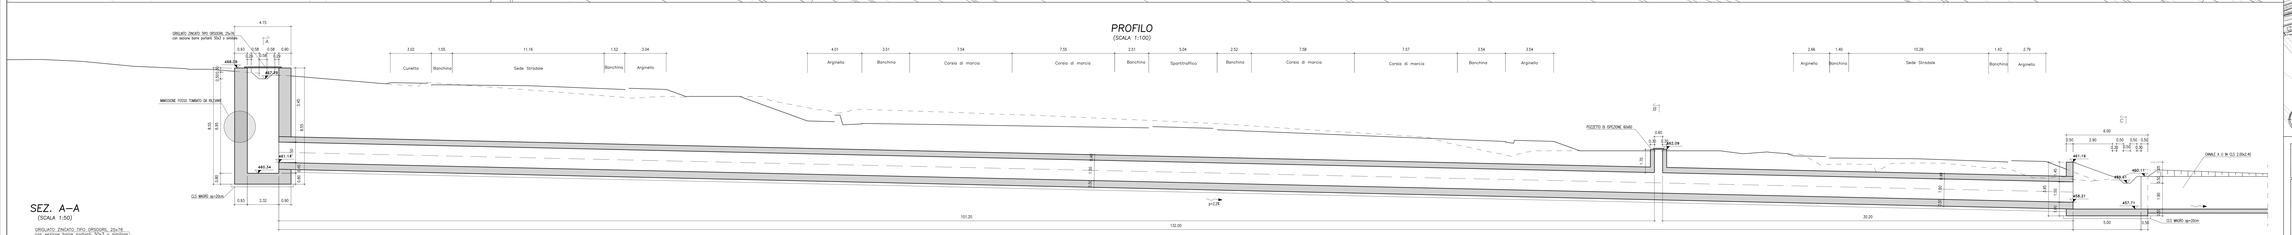

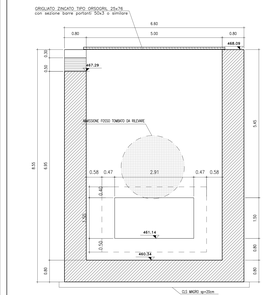

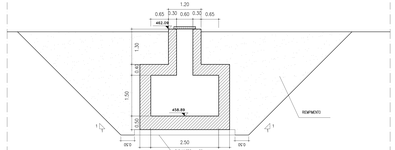

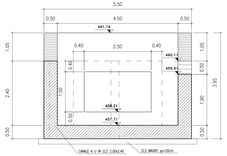

CALCESTRUZZO (UNI EN 206–1):
MAGRONI:
– *CLASSE DI RESISTENZA C12/15*

STRUTTURE DI FONDAZIONE/ELEVAZIONE:
– *CLASSE DI RESISTENZA C32/40 (UNI 9858)*
– *CLASSE DI ESPOSIZIONE XA2 (UNI EN 206–1)*
– *CLASSE DI CONSISTENZA S4 (UNI 9418)*
– *COPRIFERRO 40mm*
DIAMETRO MAX DEGLI AGGREGATI 32 mm
ACCIAIO PER C.A.:
– *Fe B 44 K Controllato in stabilimento saldabile*

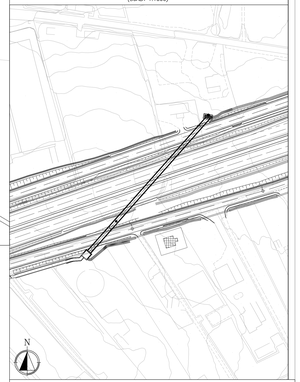

ANAS S.p.A.
DIREZIONE CENTRALE PROGRAMMAZIONE PROGETTAZIONE

PA 12/09
CORRIDOIO PLURIMODALE TIRRENICO - NORD EUROPA
ITINERARIO AGRIGENTO - CALTANISSETTA - A19
S.S. N° 640 "DI PORTO EMPEDOCLE"
AMMODERNAMENTO E ADEGUAMENTO ALLA CAT. B DEL D.M. 5.11.2001
Dal km 44+000 allo svincolo con TA19

PROGETTO ESECUTIVO

Contraente Generale:

mpedocle 2 scpa

OPERE IDRAULICHE
Tombini SCATOLARI - Asse Principale

Tombino T23 - 2.50x1.50 al km 8+821.19 - Carpenteria

Codice Unico Progetto (CUP) : F91B09000070001

Codice Elaborato:

| | | |