SEZIONE G5

QT. PROGETTO 178.041
PROGRESSIVA: 44+284.425
scala 1:1000

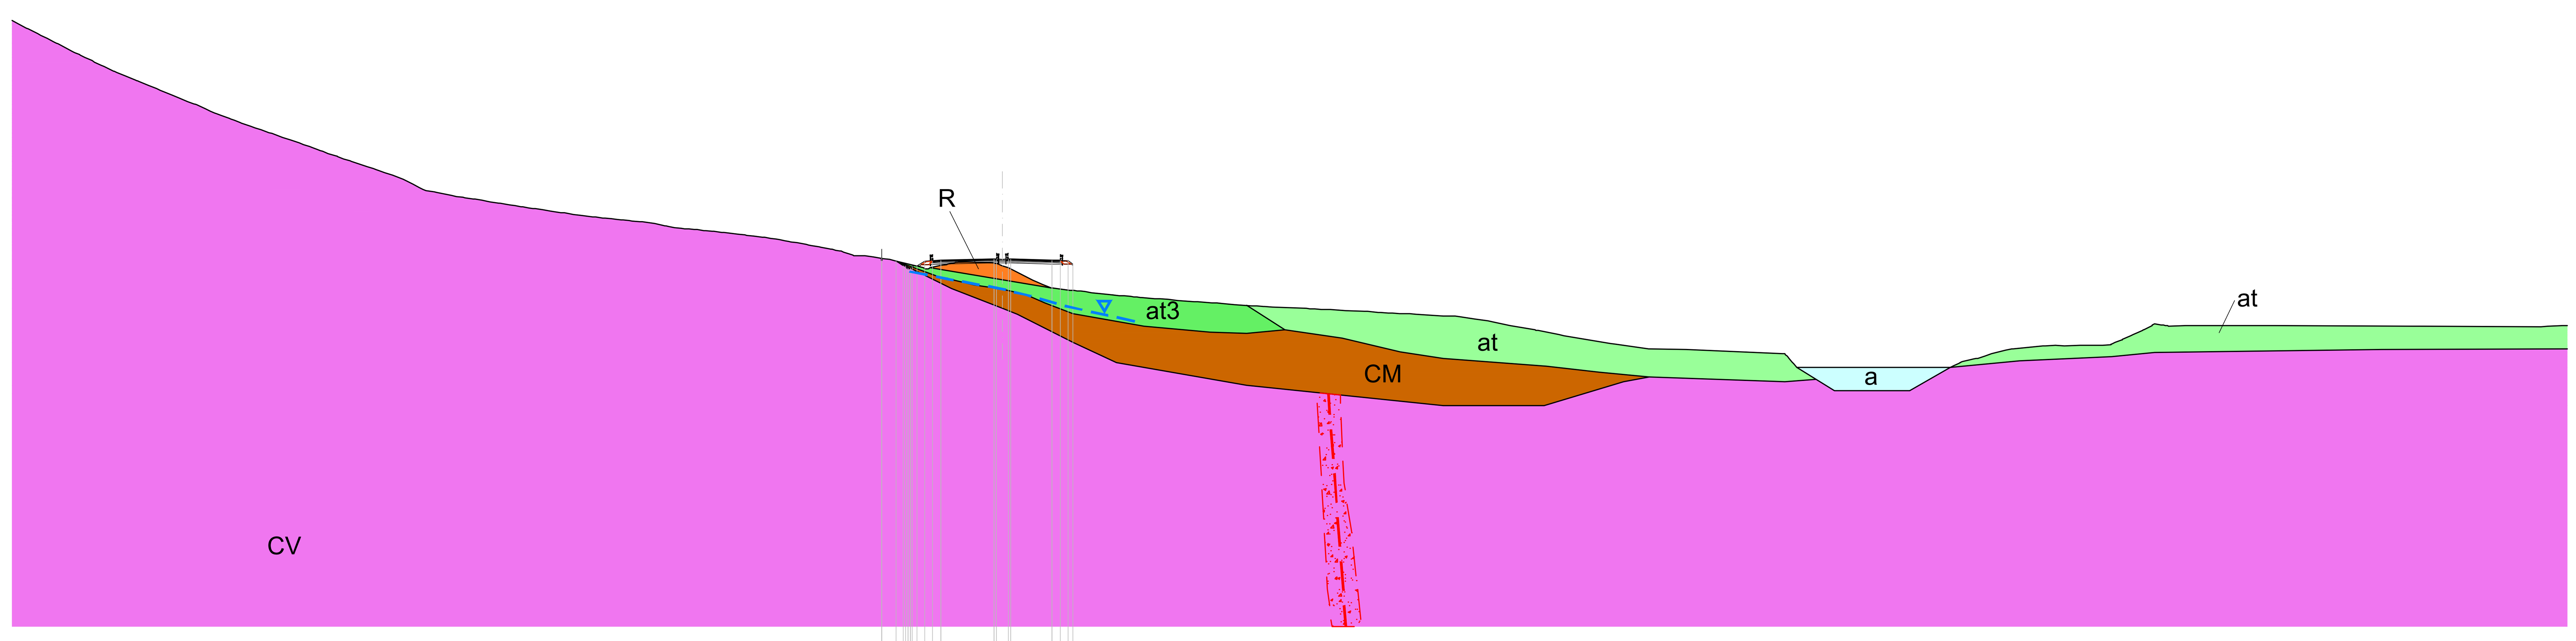

QUOTE TERRENO	186.00, 177.67, 177.50, 176.23, 171.96, 170.87, 169.93, 169.35, 169.00, 168.64, 168.45, 167.92, 167.34, 167.18, 166.39, 165.88, 165.41, 164.77, 164.00, 162.89, 161.82, 161.00, 160.00, 159.00, 158.83, 155.09, 155.09, 158.00, 159.15, 159.69, 163.89, 163.90, 163.92, 163.91, 163.87, 163.88, 163.95
QUOTE PROGETTO	177.67, 178.25, 177.67, 176.68, 176.68, 176.18, 176.18, 176.68, 176.68, 177.72, 177.72, 177.76, 178.04, 178.05, 178.05, 178.04, 177.82, 177.78, 177.79, 177.08
DIST.PARZIALI PROGETTO	3.01, 11.28, 2.51, 8.78
DIST. PROGR. PROGETTO	-25.59, -22.58, -21.08, -20.58, -20.08, -19.58, -19.07, -18.07, -16.50, -14.79, -13.04, -1.75, -1.25, 1.25, 1.75, 10.53, 12.29, 14.00, 15.07

LEGENDA

UNITÀ GEOLOGICHE

- ant - Coperture antropiche

DEPOSITI QUATERNARI

- dt - Detrito di falda
- a - Alluvioni fluviali attuali
- F - Cumuli di frana
- at - Alluvioni fluviali recenti terrazzate
- at1 - Alluvioni fluviali antiche terrazzate (primo ordine)
- at2 - Alluvioni fluviali antiche terrazzate (secondo ordine)
- at3 - Alluvioni fluviali antiche terrazzate (terzo ordine)
- dl - Depositi fluvio-lacustri

CICLO STRATIGRAFICO DEL PLIOCENE

- Ps - Sabbie fini argillose
- Pa - Argille azzurre

CICLO STRATIGRAFICO DEL MIOCENE

- CM - Formazione di Cerreto a Merse, brecce di Grotti

DOMINIO LIGURE ESTERNO (GIURASSICO SUP. - CRETACICO INF.)

- Pb - Argille a Palombini

DOMINIO LIGURE INTERNO (CRETACICO SUP.-PALEOCENE)

- SIL - Formazione di Sillano

DOMINIO TOSCANO - FALDA TOSCANA (TRIASSICO SUP.)

- CV - Calcare cavernoso

DOMINIO TOSCANO - UNITA' TOSCANE METAMORFICHE (TRIASSICO)

- FT - Formazione di Tocchi
- V - Verrucano

SIMBOLOGIA

- Falda rilevata
- Falda presunta
- Lettura piezometrica
- Faglia presunta e corrispondente fascia cataclasata
- Falda in pressione
- Sondaggio a carotaggio continuo
- Sondaggio a carotaggio continuo (fuori asse ad una distanza > 20 m)
- Cella Casagrande
- Piezometro a tubo aperto (tratto cieco)
- Piezometro a tubo aperto (tratto fessurato)

INDAGINI GEOGNOSTICHE

INDAGINI PROGETTO DEFINITIVO (SGAI - ANNO 2000)

- Sx — Sondaggio a carotaggio continuo

INDAGINI PROGETTO ESECUTIVO (ANNO 2019)

- SGx — Sondaggio a carotaggio continuo
- SGx-PZ — Sondaggio attrezzato con piezometro
- SGx-DH — Sondaggio con prova Down-Hole

K-PLAN
Scala 1:100000

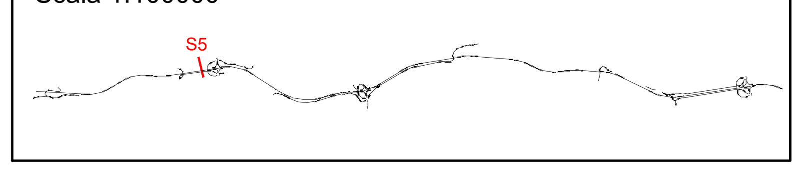

anas GRUPPO FS ITALIANE — *Direzione Progettazione e Realizzazione Lavori*

ITINERARIO INTERNAZIONALE E78
S.G.C. GROSSETO - FANO
ADEGUAMENTO A 4 CORSIE
NEL TRATTO GROSSETO - SIENA (S.S. 223 "DI PAGANICO")
DAL KM 41+600 AL KM 53+400 - LOTTO 9

PROGETTO ESECUTIVO — COD. FI15

PROGETTAZIONE: ATI SINTAGMA - GDG - ICARIA

IL RESPONSABILE DELL'INTEGRAZIONE DELLE PRESTAZIONI SPECIALISTICHE:
Dott. Ing. Nando Granieri
Ordine degli Ingegneri della Prov. di Perugia n° A351

IL PROGETTISTA:
Dott. Ing. Federico Durastanti
Ordine degli Ingegneri della Prov. di Terni n° A844

IL GEOLOGO:
Dott. Geol. Giorgio Cerquiglini
Ordine dei Geologi della Regione Umbria n°108

Il R.U.P.
Dott. Ing.
Raffaele Franco Carso

IL COORDINATORE PER LA SICUREZZA IN FASE DI PROGETTAZIONE:
Dott. Ing. Filippo Pambianco
Ordine degli Ingegneri della Prov. di Perugia n° A1373

IL GRUPPO DI PROGETTAZIONE:
MANDATARIA: Sintagma
MANDANTI: GEOTECHNICAL DESIGN GROUP, ICARIA società di ingegneria

Dott.Ing. N.Granieri
Dott.Arch. N.Kamenicky
Dott.Ing. V.Truffini
Dott.Arch. A.Bracchini
Dott.Ing. F.Durastanti
Dott.Ing. E.Bartolocci
Dott.Geol. G.Cerquiglini
Geom. S.Scopetta
Dott.Ing. L.Sbrenna
Dott.Ing. E.Sellari
Dott.Ing. L.Dinelli
Dott.Ing. L.Nani
Dott.Ing. F.Pambianco
Dott. Agr. F.Berti Nulli
Dott. Ing. D.Carlaccini
Dott. Ing. S.Sacconi
Dott. Ing. A.Rea
Dott. Ing. V.De Gori
Dott. Ing. C.Consorti
Geom. F.Dominici
Dott. Ing. V.Rotisciani
Dott. Ing. F.Macchioni
Geom. C.Vischini
Dott. Ing. V.Piunno
Dott. Ing. G.Pulli
Geom. C.Sugaroni

PROTOCOLLO | DATA

GEOLOGIA E GESTIONE MATERIE

Sezioni geologiche trasversali - Tav. 5 di 9

CODICE PROGETTO (PROGETTO / LIV. PROG. / N. PROG.)	NOME FILE	REVISIONE	SCALA:
LOFI15 E 1901	T00-GE00-GEO-SG05 / CODICE ELAB. T00GE00GEOSG05	B	1:1000

REV.	DESCRIZIONE	DATA	REDATTO	VERIFICATO	APPROVATO
B	Revisione a seguito rapporto intermedio DGSV 156/1 del 27/05/2020	Gen 2021	F. Melchiorri	G.Cerquiglini	N.Granieri
A	Emissione	Feb 2020	F. Melchiorri	G.Cerquiglini	N.Granieri