SEZIONE 2

QT. PROGETTO 164.842
PROGRESSIVA: 41+831.023
scala 1:1000

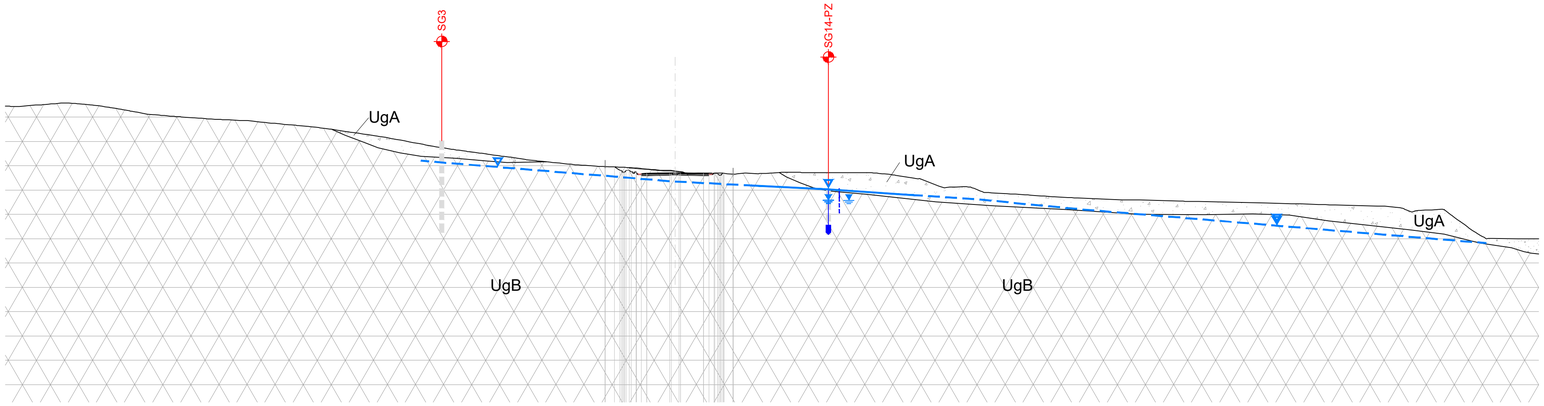

QT.RIF. 80.000

| | | |