

PROTEZIONE DEL RILEVATO

SEZIONE N. : 6
QT. PROGETTO : 174.244
DIST.PROG. : 43+280.000

Station	Elevation	Slope (%)
180.98	177.23	3.00
180.00	177.20	1.33
178.85	176.40	4.44
178.00	176.40	0.00
177.00	176.40	0.00
176.63	176.40	2.25
176.20	174.90	1.70
174.69	174.77	1.75
174.90	174.24	7.50
174.59	174.24	4.32
174.37	173.04	2.50
173.91	172.28	3.50
173.15	171.46	7.50
171.46	173.72	9.25
169.00	173.45	1.70
167.70	173.45	2.33
163.88	171.90	11.32
163.00	164.77	28.49
162.00	161.67	5.83
160.91	158.51	34.32
159.00	156.00	15.79
157.98	154.78	8.33
157.00	154.78	0.00
156.00	154.78	0.00
154.78	154.78	0.00

[illegible]

FOSSO DI GUARDIA
IN C.A.

2.90m

3.00m

0.50m

2.00m

2.00m

1.00m

Var.

Griglia Rmax 200kN/m


Scogliera in massi sciolti


Materiale granulare selezionato di risulta dello scavo

Geotessile resistenza a trazione
Long/Trasv 18kN/m

Taglione di fondazione

Piano di fondazione della scogliera
regolarizzato e compattato

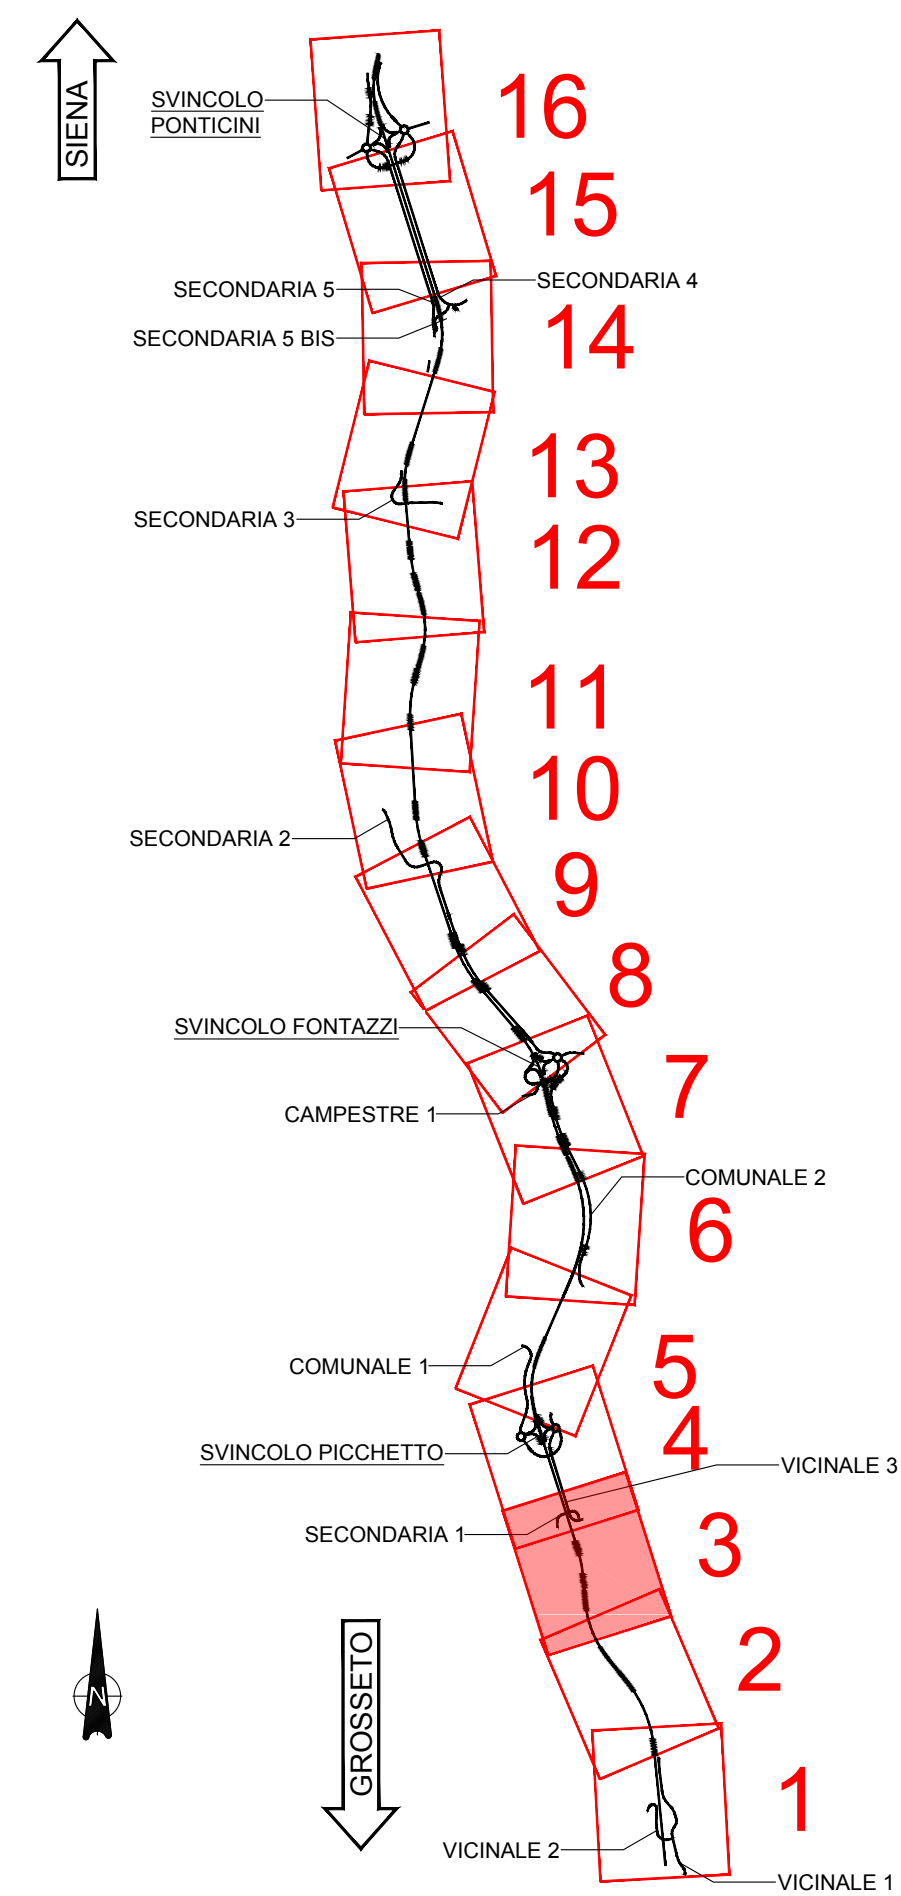

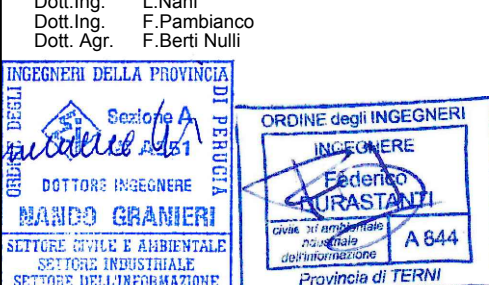 Direzione Progettazione e Realizzazione Lavori					
ITINERARIO INTEGRATIONALE E78 S.G.C. GROSSETO - FANO ADEGUAMENTO A 4 CORSIE NEL TRATTO GROSSETO - SIENA (S.S. 223 "DI PAGANICO") DAL KM 41+600 AL KM 53+400 - LOTTO 9					
PROGETTO ESECUTIVO				COD. F115	
PROGETTAZIONE: ATI SINTAGMA - GDG - ICARIA					
IL RESPONSABILE DELL'INTEGRAZIONE DELLE PRESTAZIONI SPECIALISTICHE: Ing. Nando Gravani Ordine degli Ingegneri della Prov. di Perugia n° A351 IL GRUPPO DI PROGETTAZIONE: MANDATARIO: MANDANTI:    <i>ICARIA: Ing. Nicola Nigro</i>					
IL PROGETTISTA: Dot. Ing. Federico Durastanti Ordine degli Ingegneri della Prov. di Terni n° A844 IL GEOLOGO: Dot. Geol. Giorgio Ceraglini Ordine dei Geologi della Regione Umbria n° 108 IL S.U.P.: Dot. Ing. Raffaele Franco Carro IL COORDINATORE PER LA SICUREZZA IN FASE DI PROGETTAZIONE: Ordine degli Ingegneri della Prov. di Perugia n° A1373 					
PROTOCOLLO	DATA				
IDROLOGIA ED IDRAULICA Protezione muro OS04 Pianta, sezine e particolare					
CODICE PROGETTO PROGETTO LSV. PROJ. N. PROJ. 100115 E 1901	NOME FILE 1001-000-GW-1004		REVISIONE	SCALA: Varie	
CODICE ELAB. T001T001DRD104					
B	Integrazione documentale (IDVP 5406)	06/01/2021	C.Gelina	E.Bertolotti	N.Gravani
A	Emissione	26/02/2020	C.Gelina	E.Bertolotti	N.Gravani
REV.	DESCRIZIONE	DATA	REDAITTO	VERIFICATO	APPROVATO