



Stralcio planimetrico scogliera - Ortofoto
Scala 1:1000

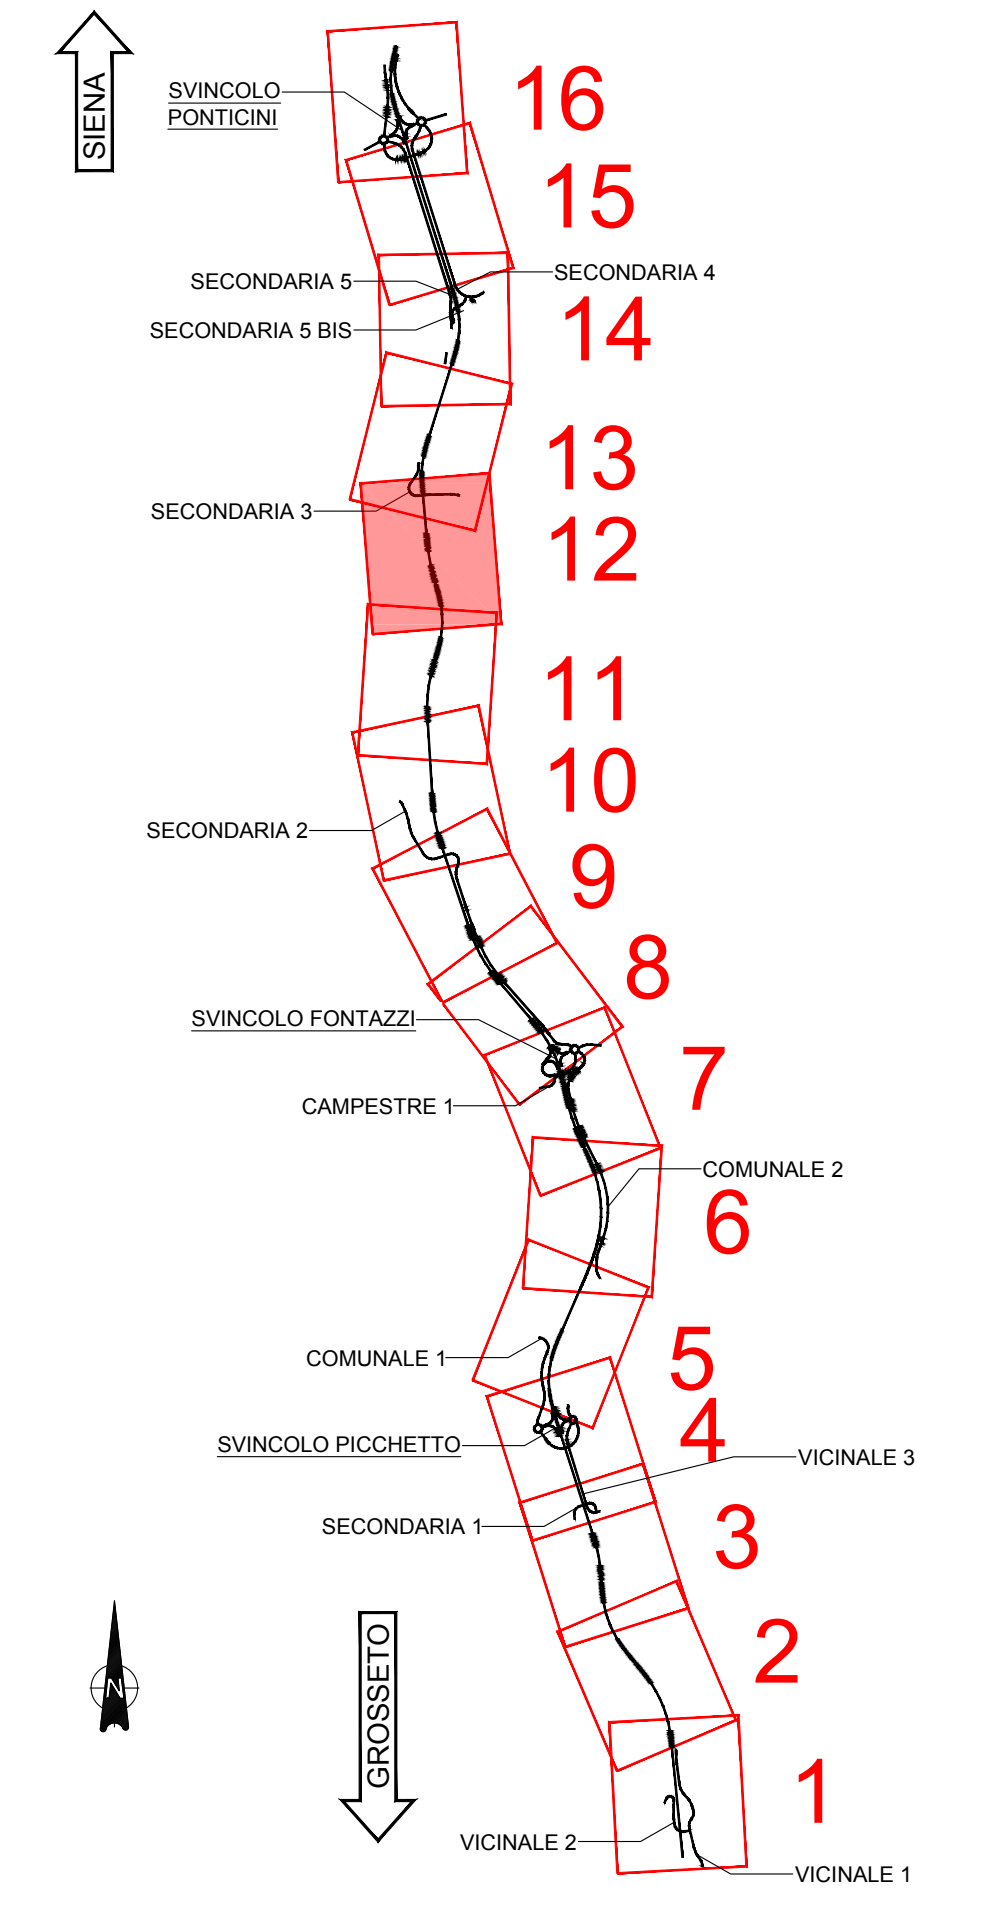

Stralcio planimetrico scogliera
Scala 1:1000 - Sviluppo scogliere 2290mq

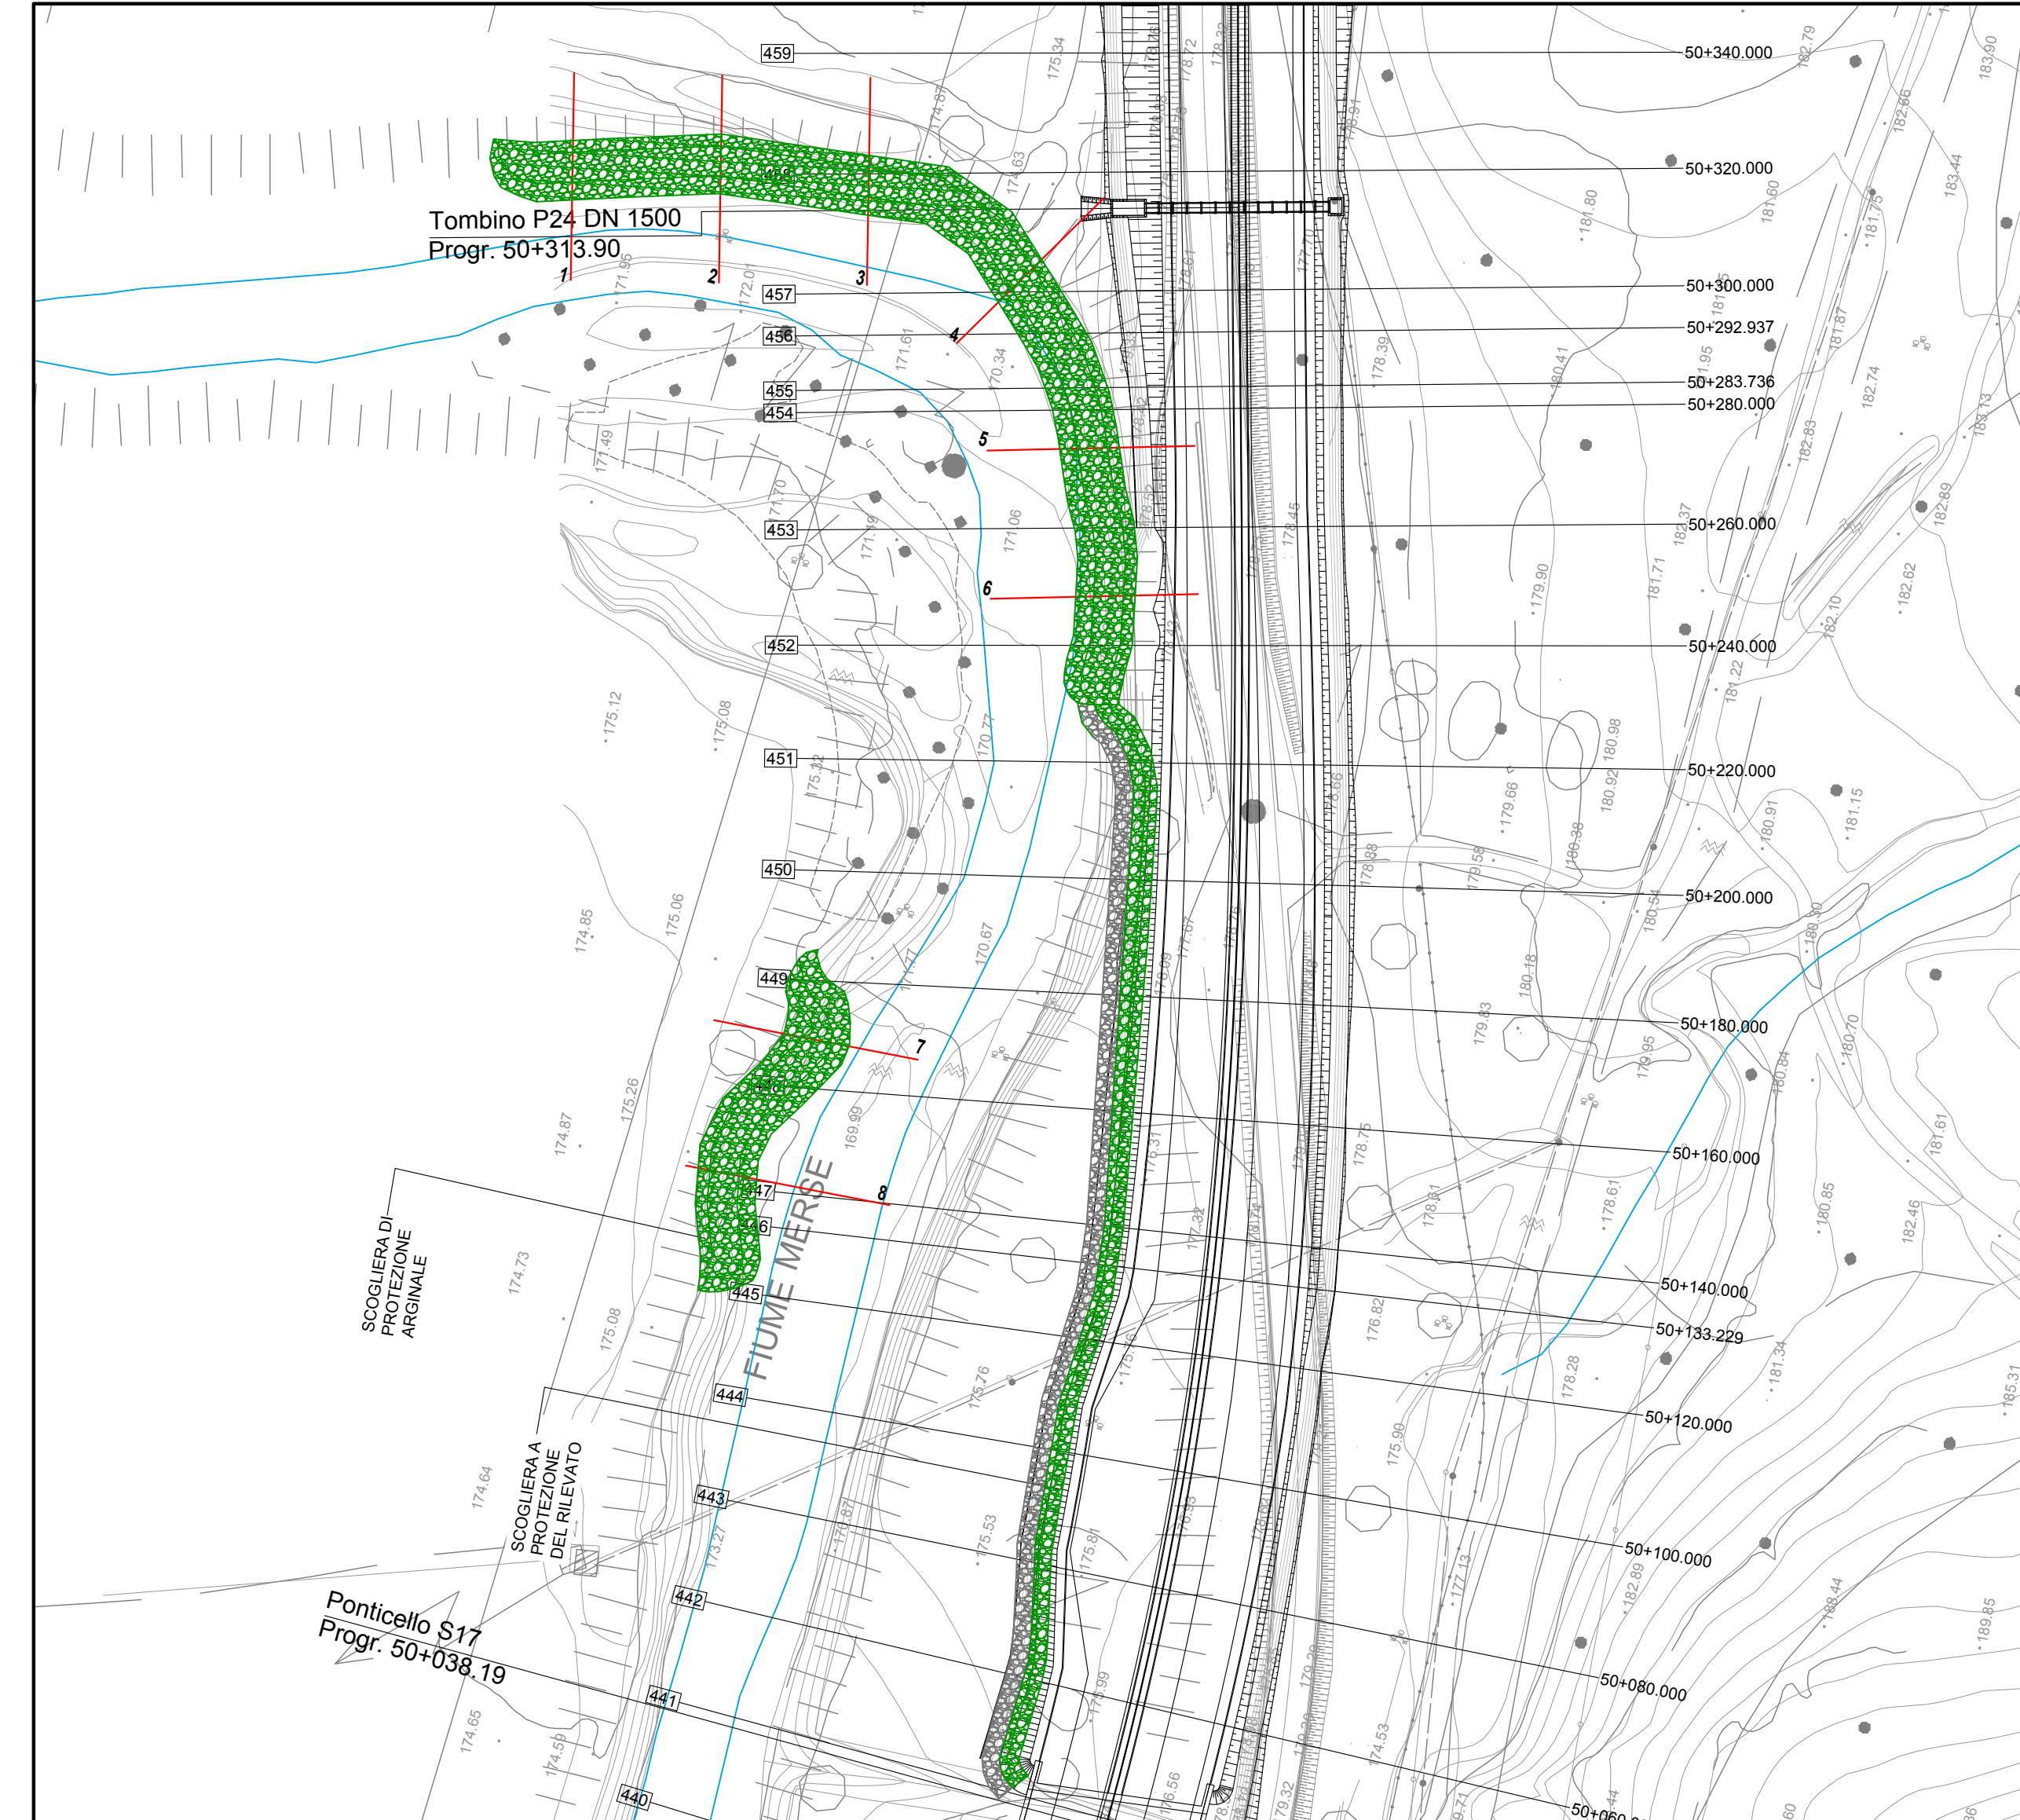

Scala 1:200

