

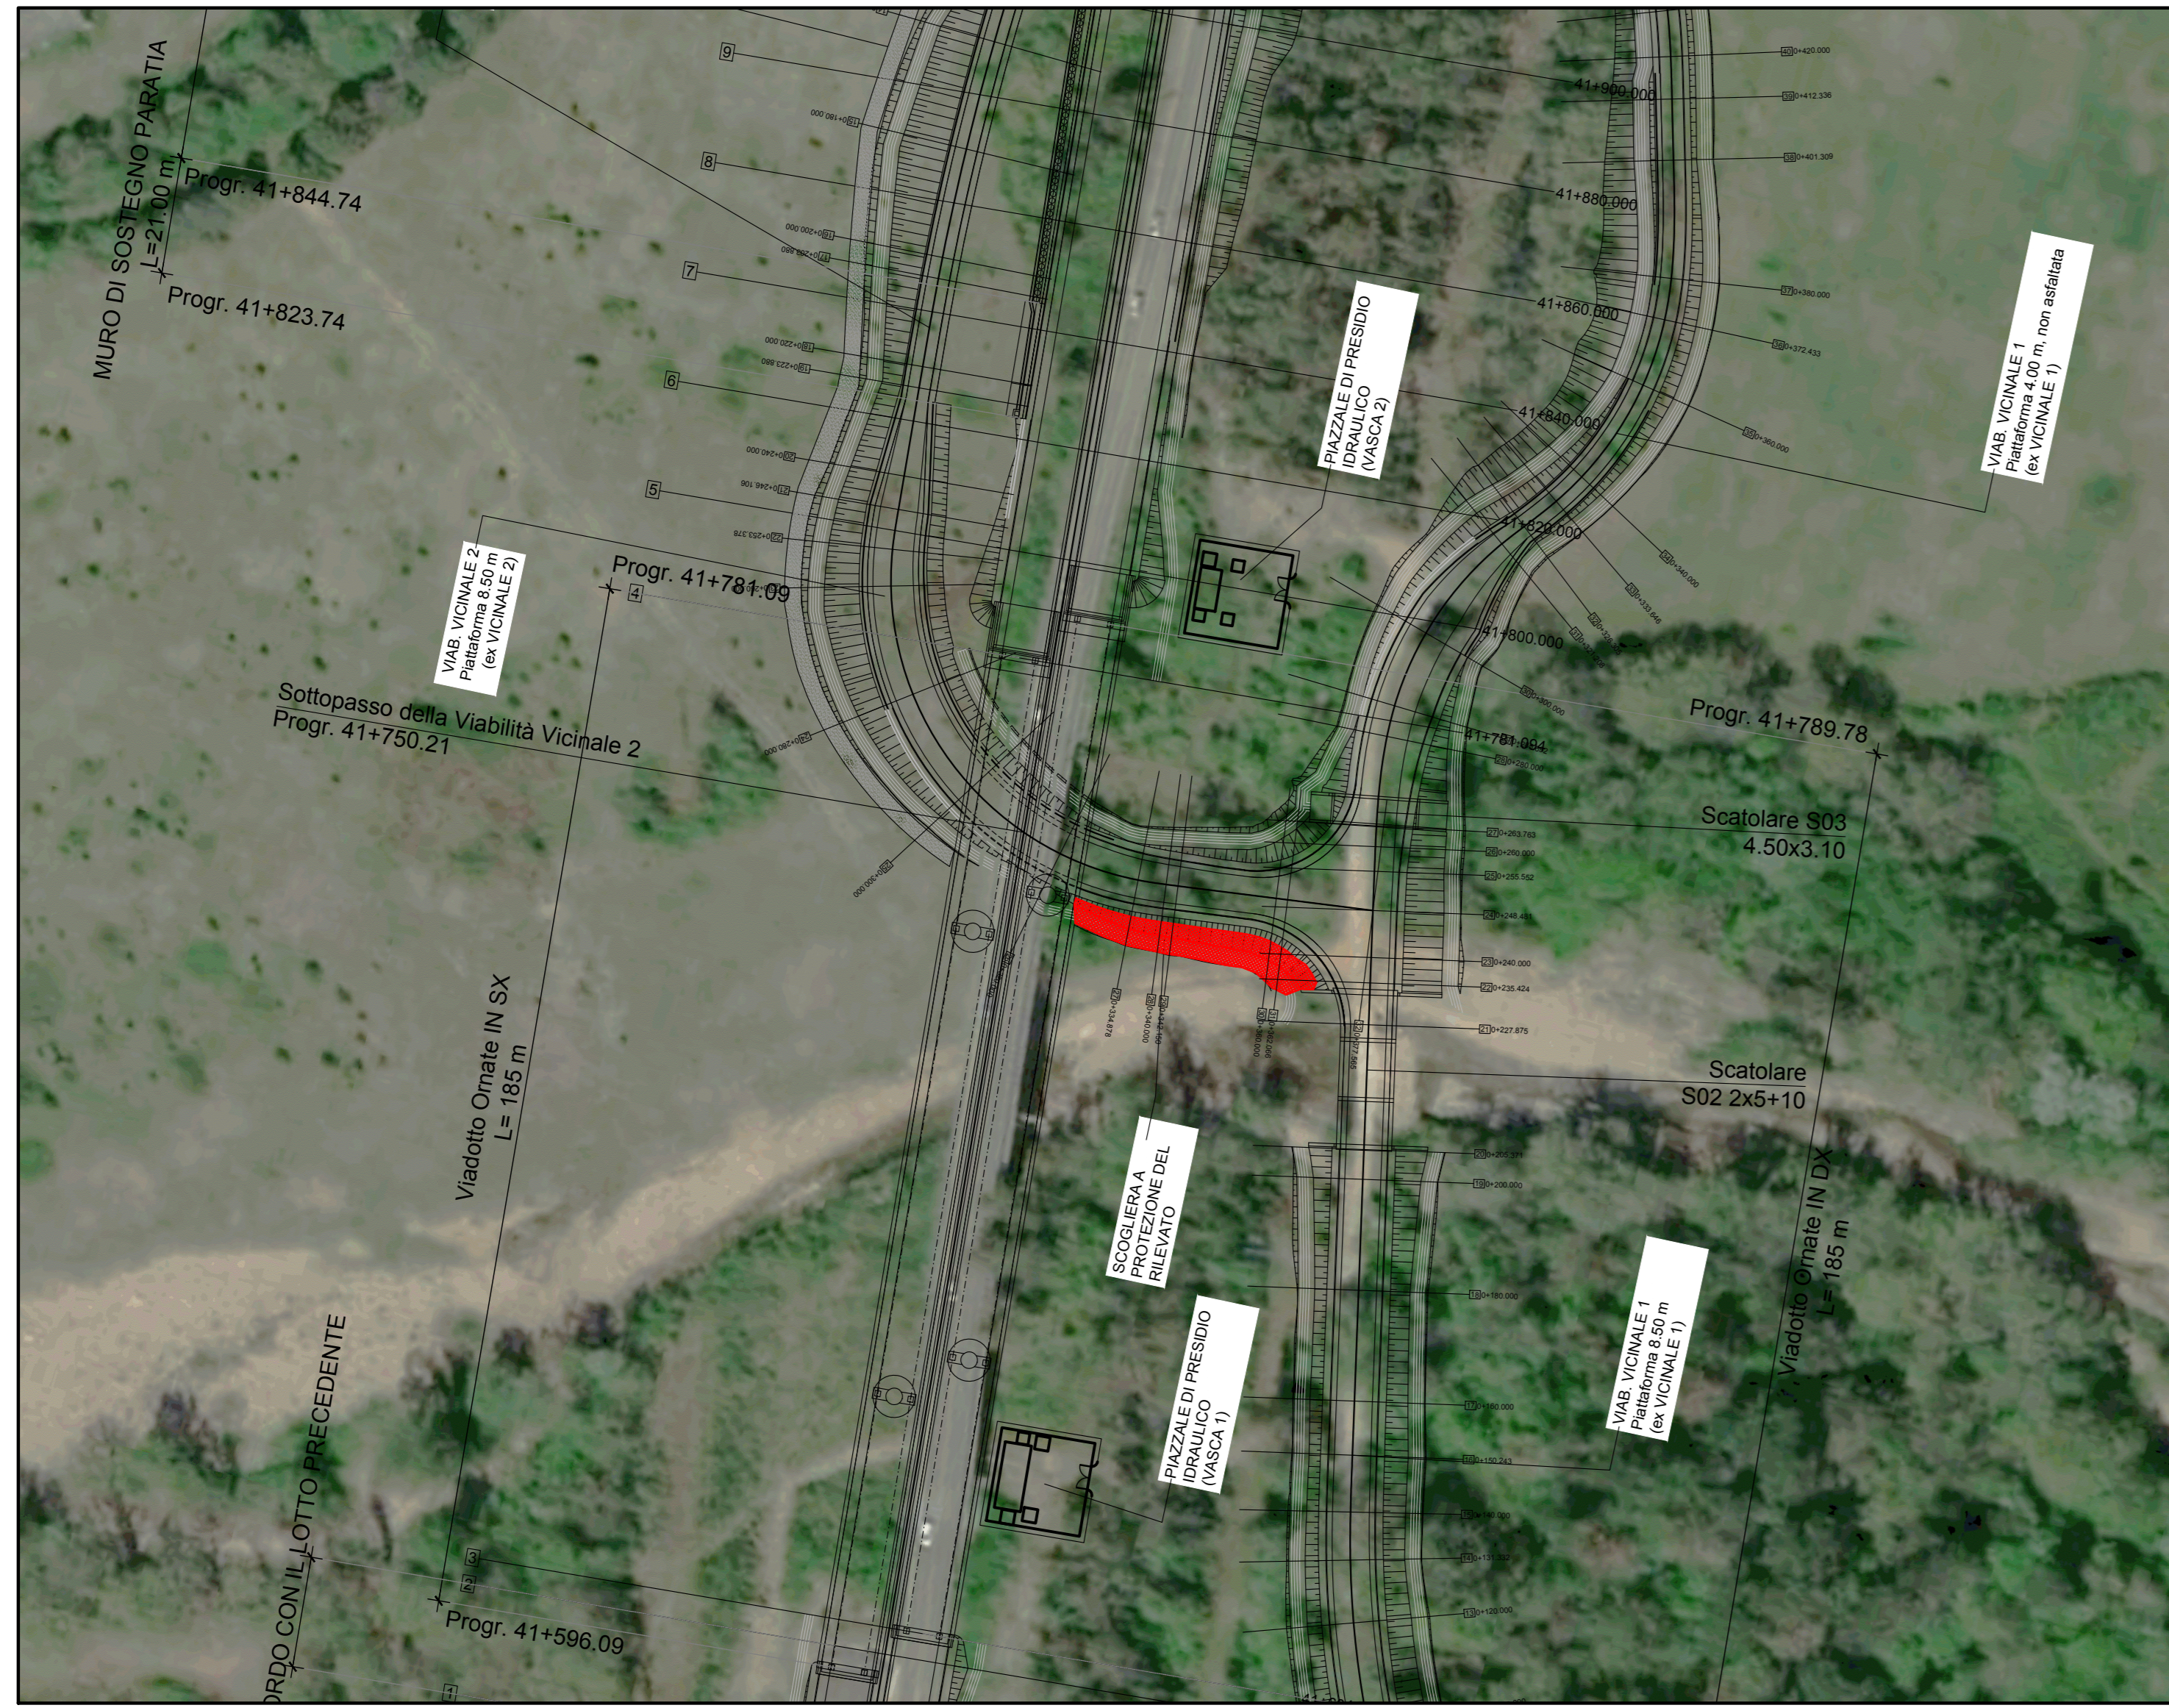



Stralcio planimetrico scogliera - Ortofoto
Scala 1:1000

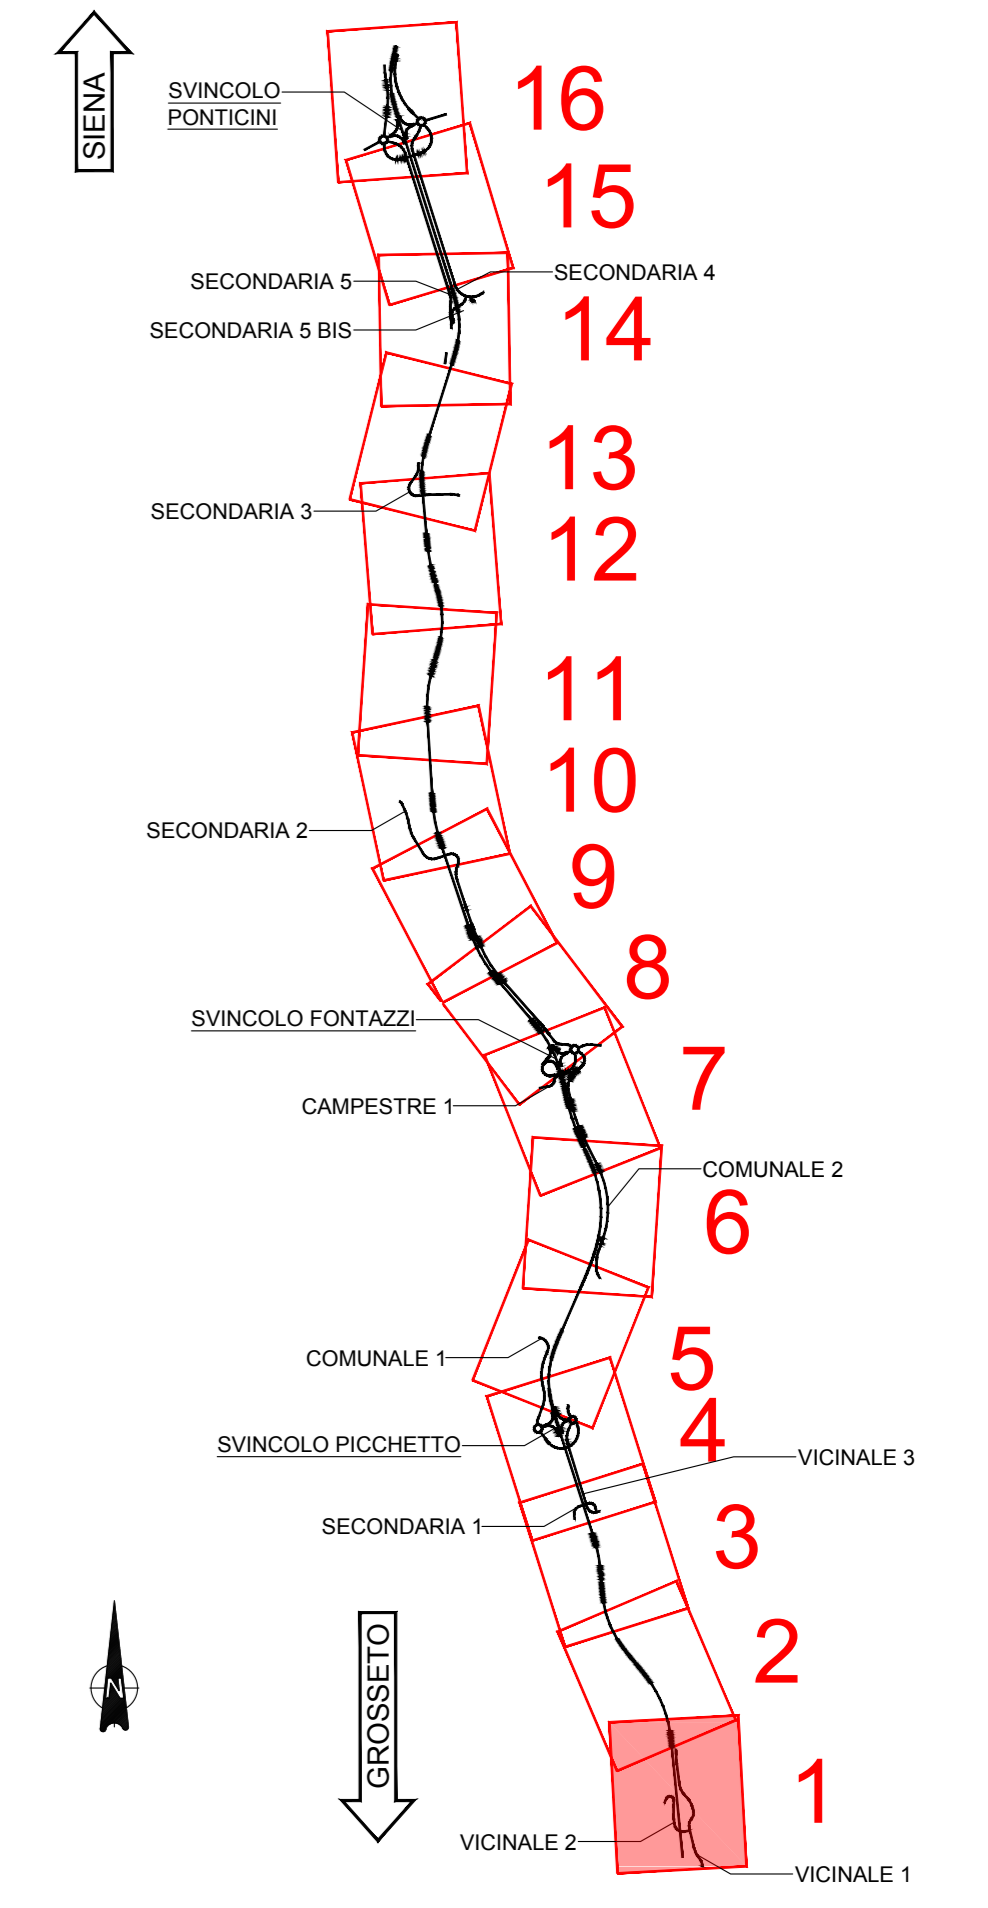

Stralcio planimetrico scogliera
Scala 1:1000 - Sviluppo scogliere 300mq

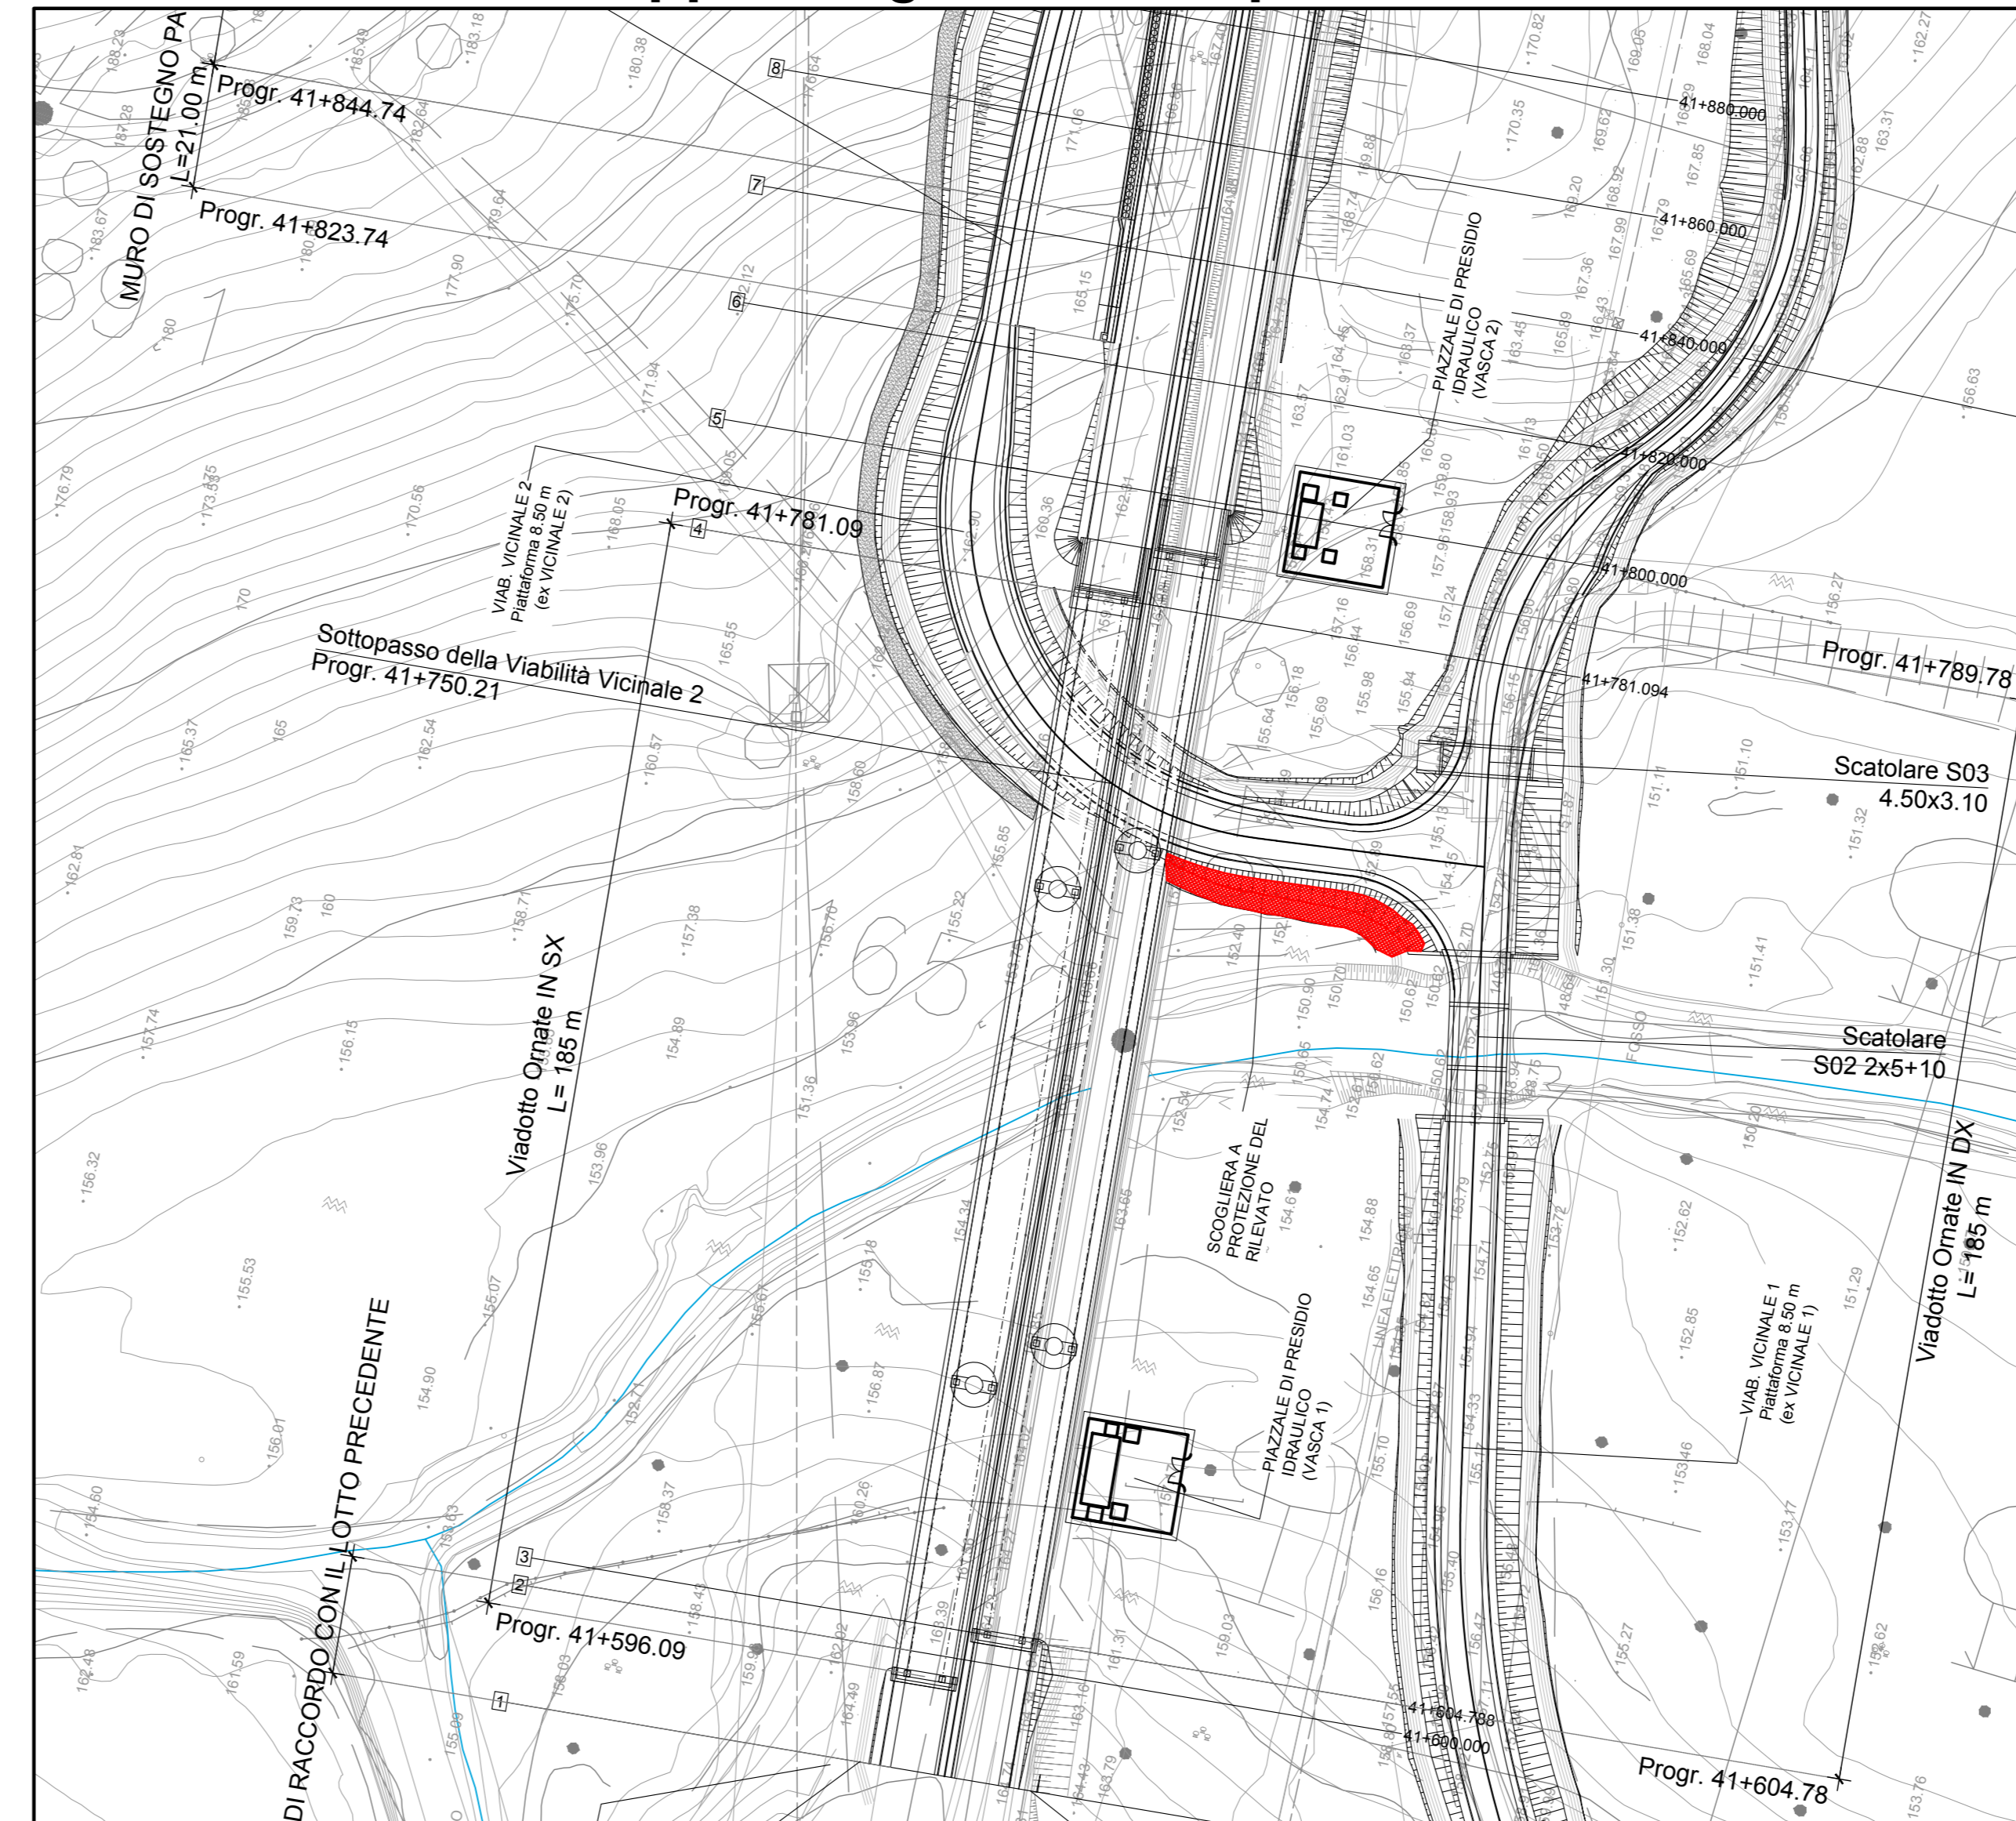


FOSSO DI GUARDIA
SCALA 1:20

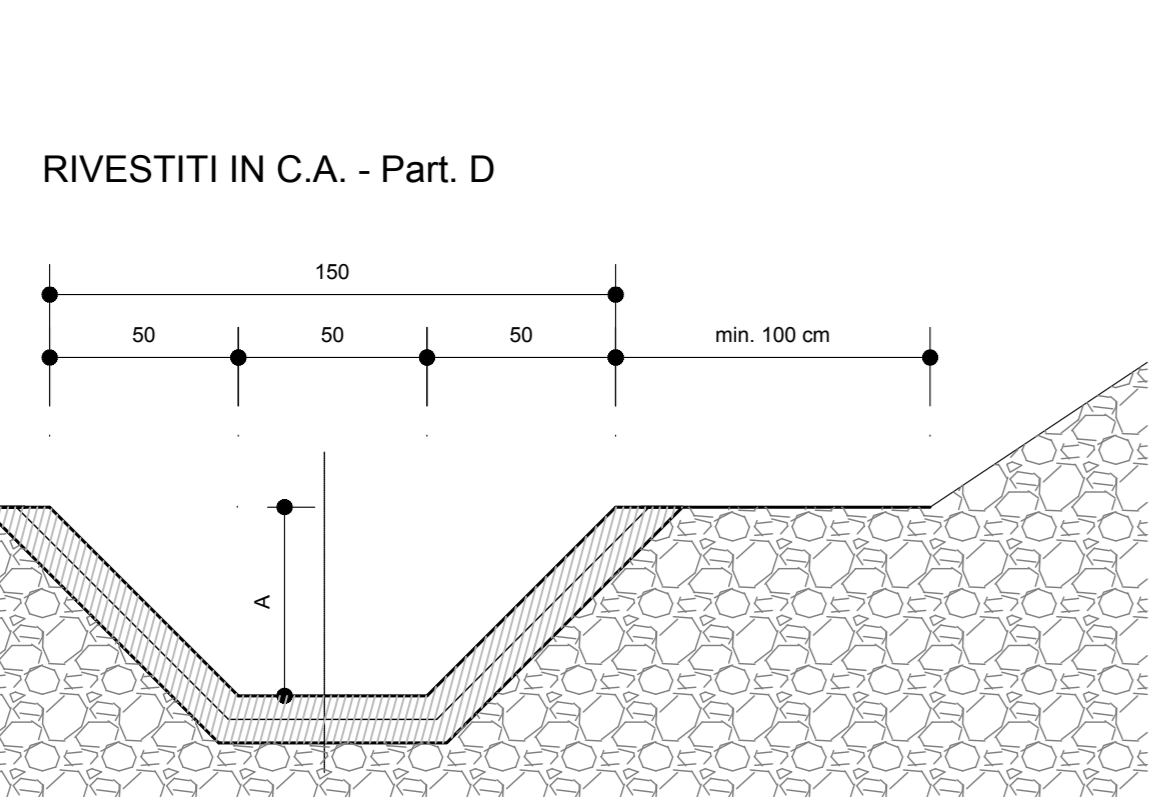

Scala 1:20


SEZIONE - MARGINE ESTERNO
SEZIONI IN RILEVATO - SCARICO CON EMBRICI

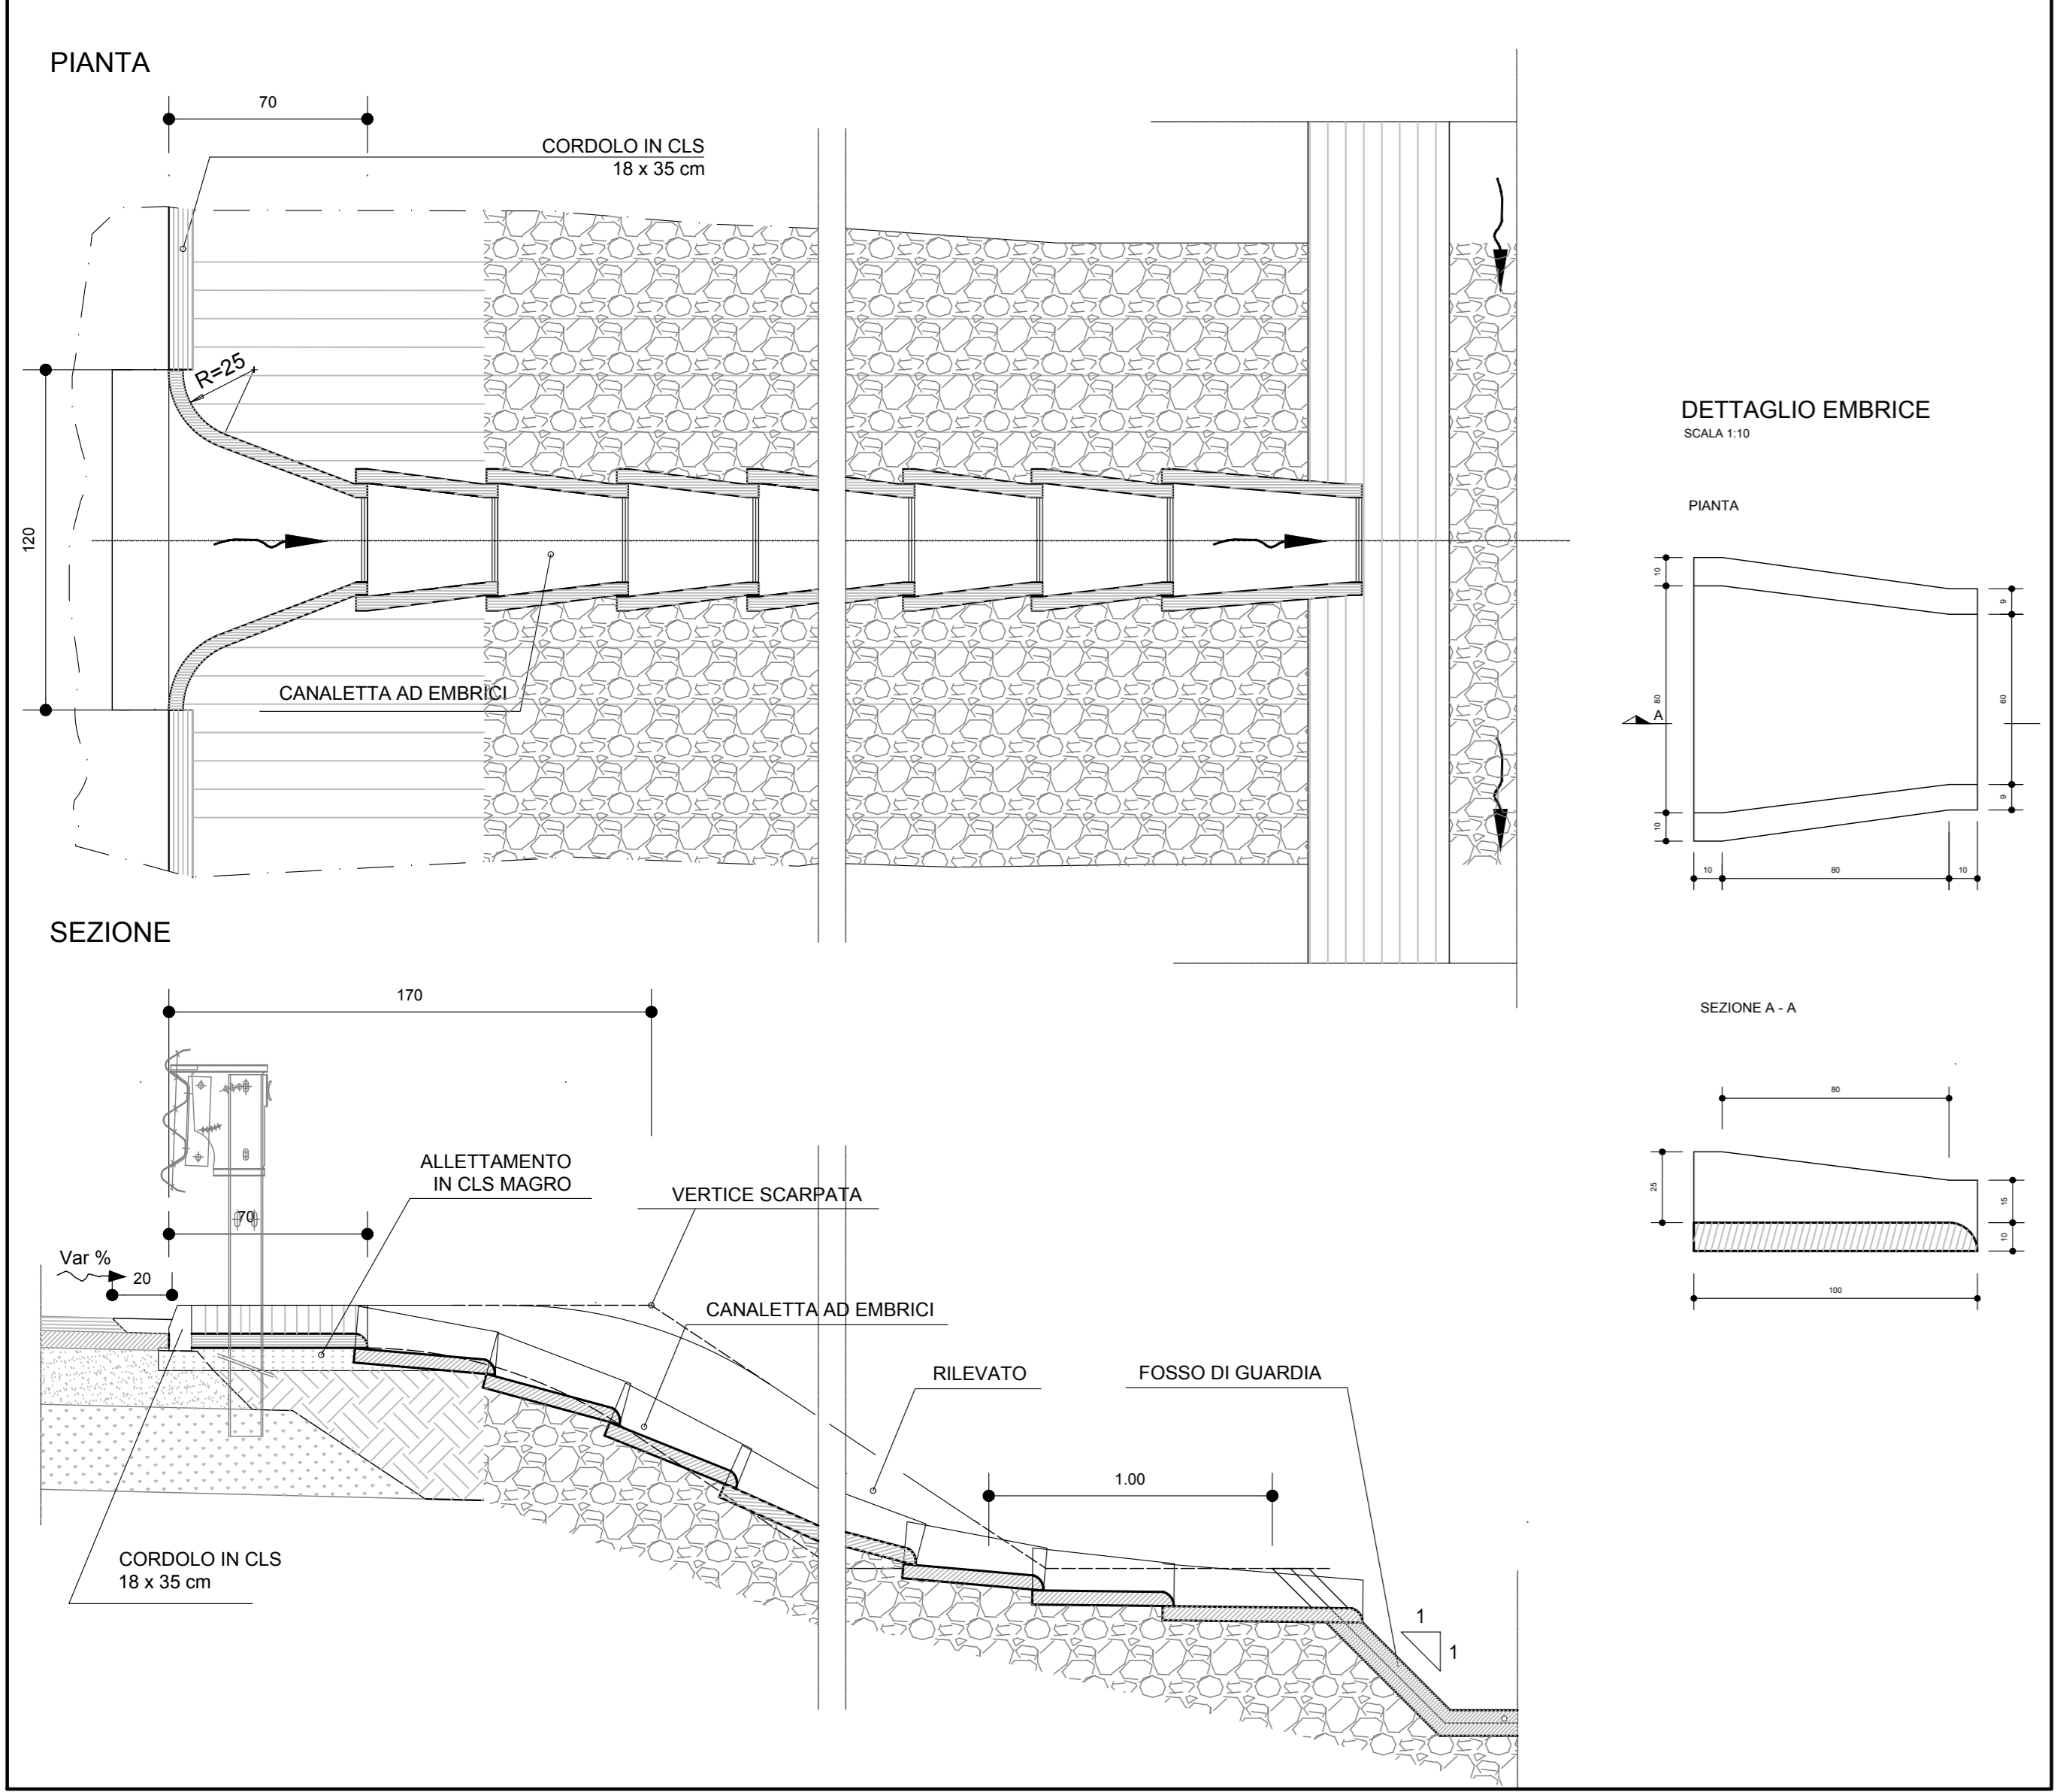

SEZIONE N. : 28
QT. PROGETTO : 155.061
DIST.PROG. : 0+340.000

QUOTE TERRENO	155.54	155.30	155.00	154.79	154.43	154.33	154.27	154.00	153.80	153.59	153.31	153.18	153.00	152.82	152.41	152.54
QUOTE PROGETTO	0	0	0	0	0	0	0	0	0	0	0	0	0	0	0	0
DIST.PARZIALI PROGETTO	0	0	0	0	0	0	0	0	0	0	0	0	0	0	0	0
DIST. PROGR. PROGETTO	0	0	0	0	0	0	0	0	0	0	0	0	0	0	0	0

Sezione tipologica scogliere
Scala 1:100

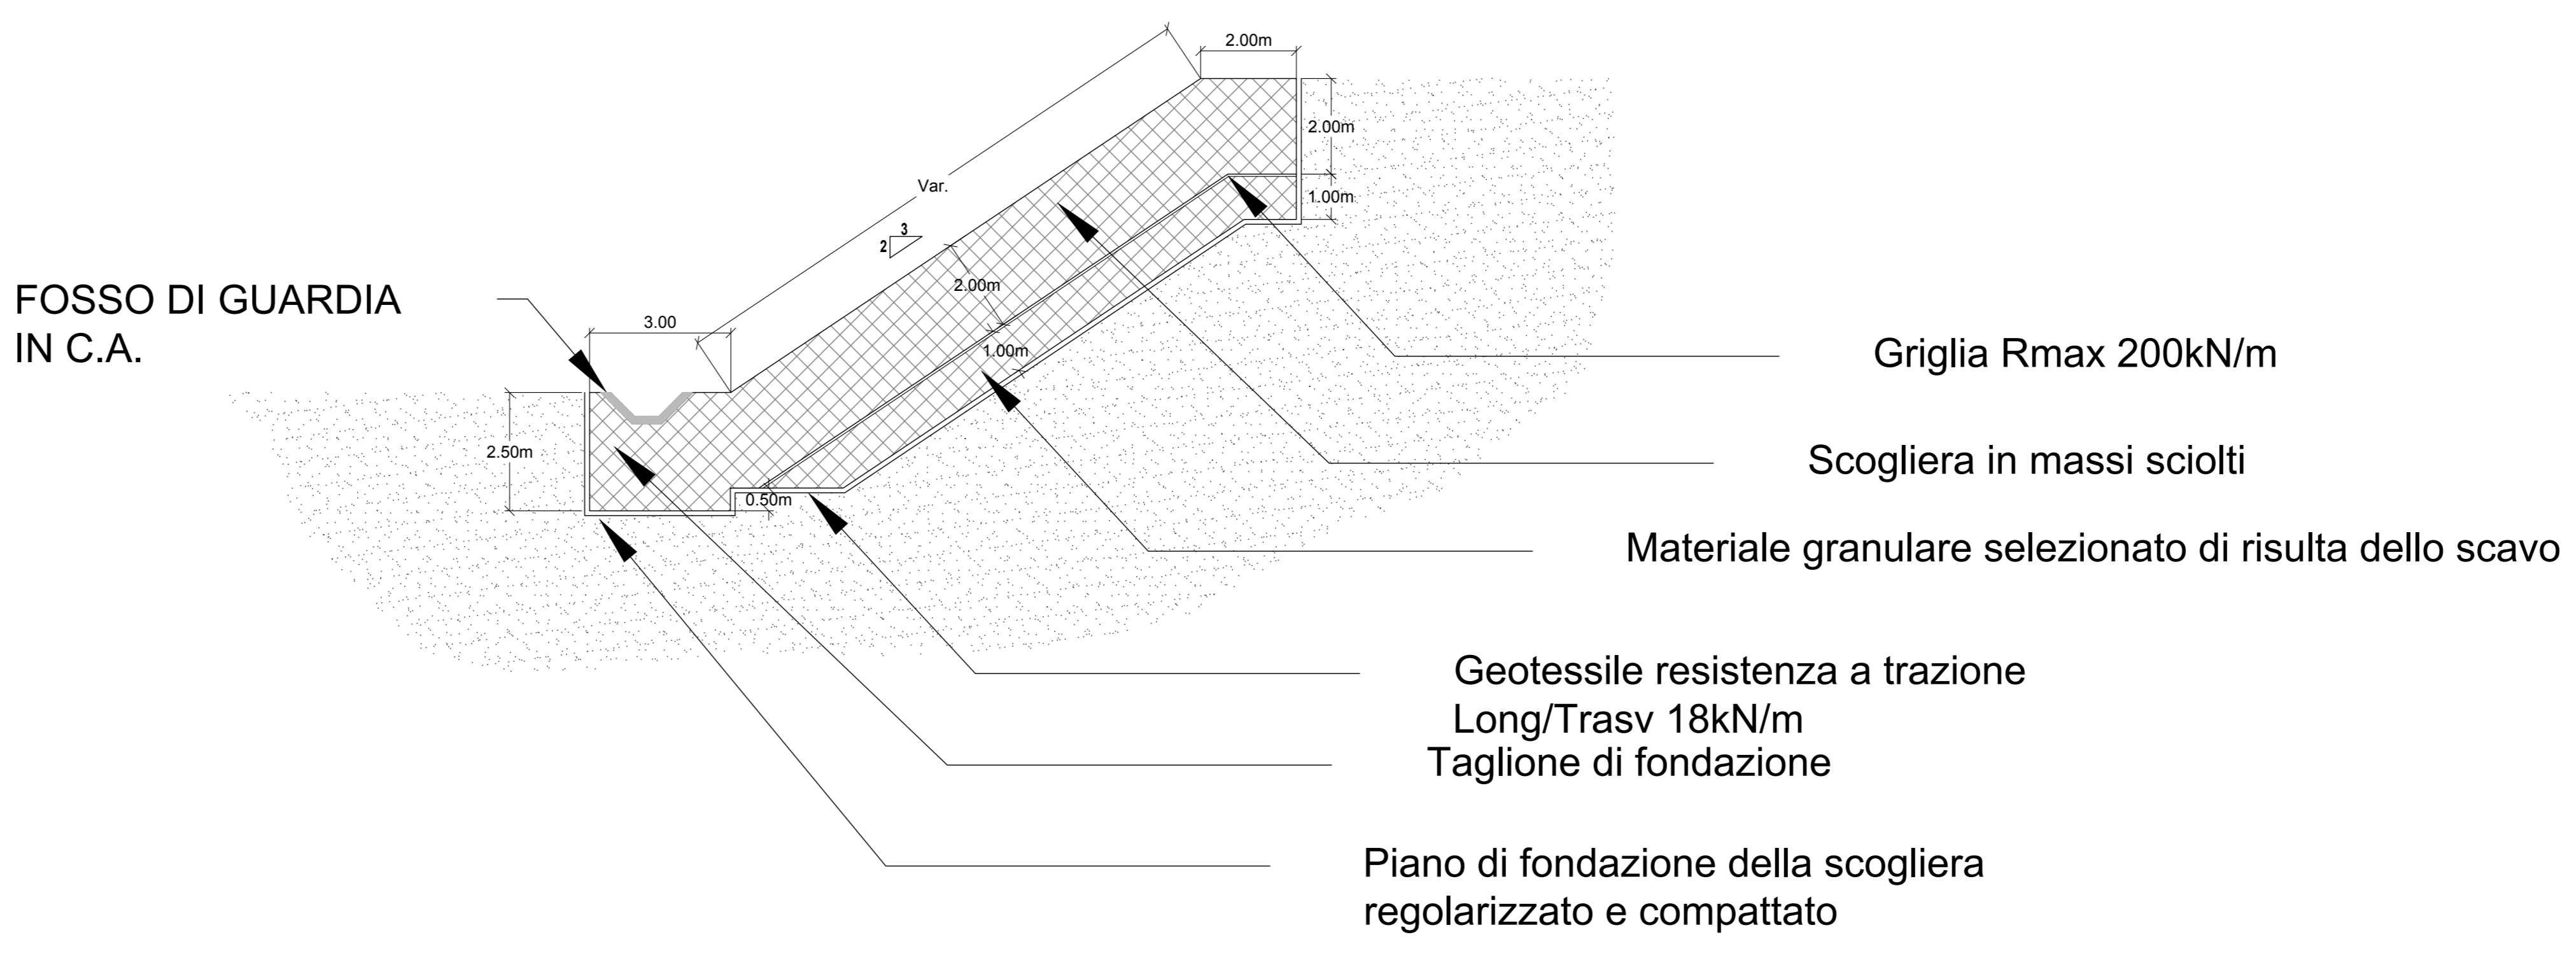

Sanas
GRUPPO FS ITALIANE
Direzione Progettazione e Realizzazione Lavori

ITINERARIO INTERNAZIONALE E78
S.G.C. GROSSETO - FANO
ADEGUAMENTO A 4 CORSIE
NEL TRATTO GROSSETO - SIENA (S.S. 223 "DI PAGANICO")
DAL KM 41+600 AL KM 53+400 - LOTTO 9

PROGETTO ESECUTIVO COD. FI15

PROGETTAZIONE: ATI SINTAGMA - GDG - ICARIA

IL RESPONSABILE DELL'INTEGRAZIONE DELLE PRESTAZIONI SPECIALISTICHE:
Dot. Ing. Nando Grassi
Ordine degli Ingegneri della Prov. di Perugia n° A351

IL GRUPPO DI PROGETTAZIONE: MANDANTIA: MANDANTI:
Sintagma SINTAGMA DESIGN GROUP ICARIA
Dot. Ing. N. Grassi Dot. Ing. D. Carboni Dot. Ing. V. Pizzoni
Dot. Arch. M. Scarsini Dot. Ing. S. Sacconi Dot. Ing. C. Maccheroni
Dot. Arch. A. Brocchi Dot. Ing. V. De Don Dot. Ing. V. Piumo
Dot. Ing. E. Guarnieri Dot. Ing. C. Conzatti Dot. Ing. G. Pini
Dot. Ing. E. Barbolosi
Dot. Ing. M. Di Tommasi
Dot. Ing. L. Scrocca
Dot. Ing. E. Scrocca
Dot. Ing. L. Di Nelli
Dot. Ing. F. Pizzoni
Dot. Agr. F. Berni Pizzi

IL COORDINATORE PER LA SICUREZZA IN FASI DI PROGETTAZIONE:
Dot. Ing. Filippo Ferraraccio
Ordine degli Ingegneri della Prov. di Perugia n° A1373

PROTOCOLLO DATA

IDROLOGIA ED IDRAULICA
Protezione Viadotto Ornate
planimetria, sezione e particolare

PROGETTO	LV. PROJ.	N. PROJ.	NOME FILE	REVISIONE	SCALA
LOF115	E	1901	T001D001DRD107	A	Varie

A	Emissione	Mar 2021	C. Casone	E. Bertolotti	N. Grassi
REV.	DESCRIZIONE	DATA	REDATTO	VERIFICATO	APPROVATO