Stralcio planimetrico scogliera - Ortofoto
Scala 1:1000

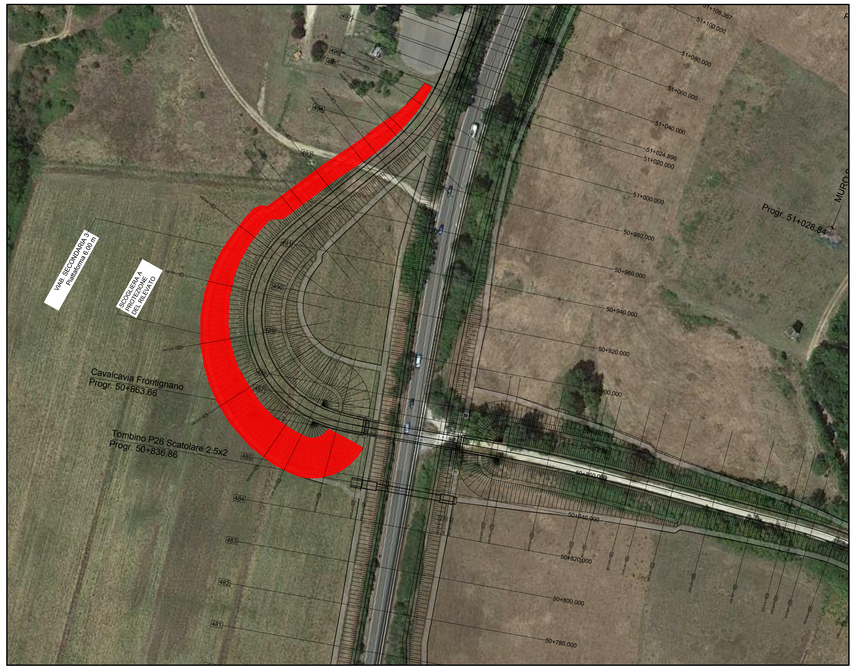

Stralcio planimetrico scogliera
Scala 1:1000 - Sviluppo scogliere 3140mq

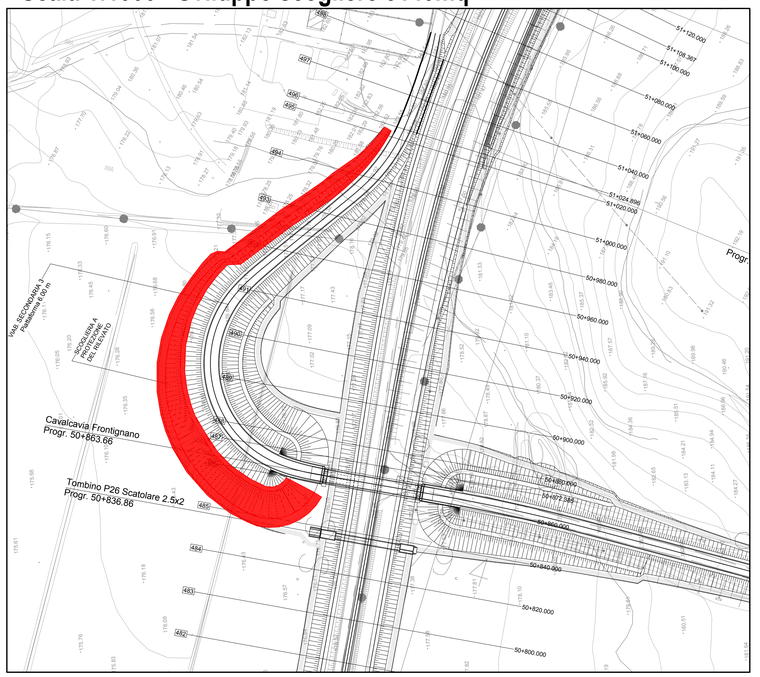

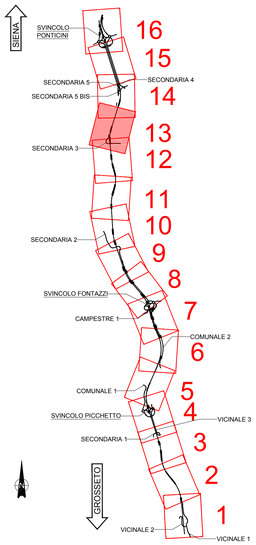

FOSSO DI GUARDIA
SCALA 1:20

RIVESTITI IN C.A. - Part. D

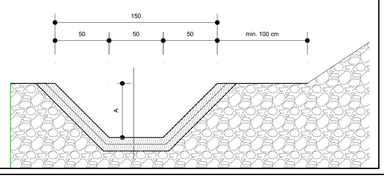

Scala 1:20

SEZIONE - MARGINE ESTERNO
SEZIONI IN RILEVATO - SCARICO CON EMBRICI

PIANTA

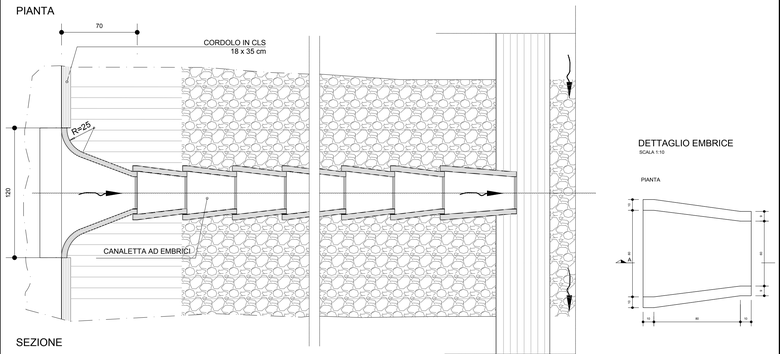

DETTAGLIO EMBRICE
SCALA 1:10

SEZIONE

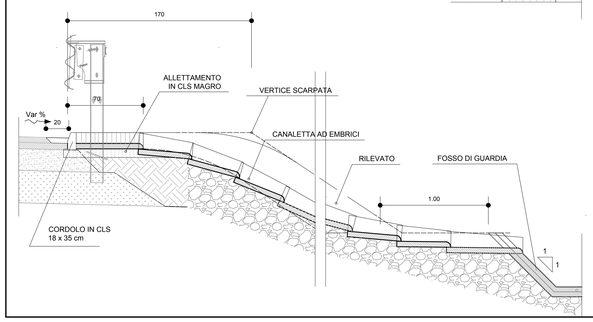

SEZIONE N. : 22
QT. PROGETTO : 189.239

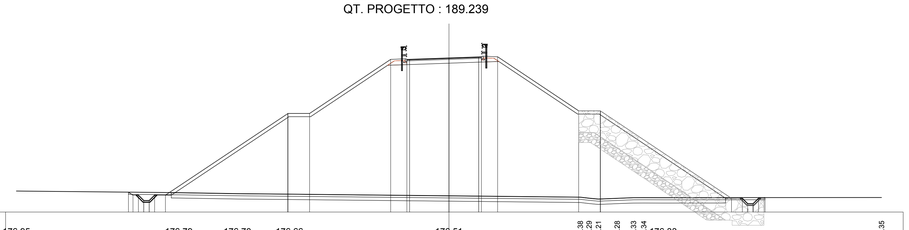

| | | |