Tratti	Pk_i	Pk_{i+1}	Pozzetto	Lunghezza [m]	Pendenza [%]	DN [mm]
A21	45+735.00	45+819.00	P43-P44	84	0.55	400
A20	45+819.00	45+899.00	P44-P45	80	0.55	315
A27	46+172.86	46+362.00	PV06-P47	90	0.55	630
			P47-P48	100	0.55	630
A26	46+362.00	46+606.00	P48-P49	144	1.30	500
			P49-P50	100	1.30	500

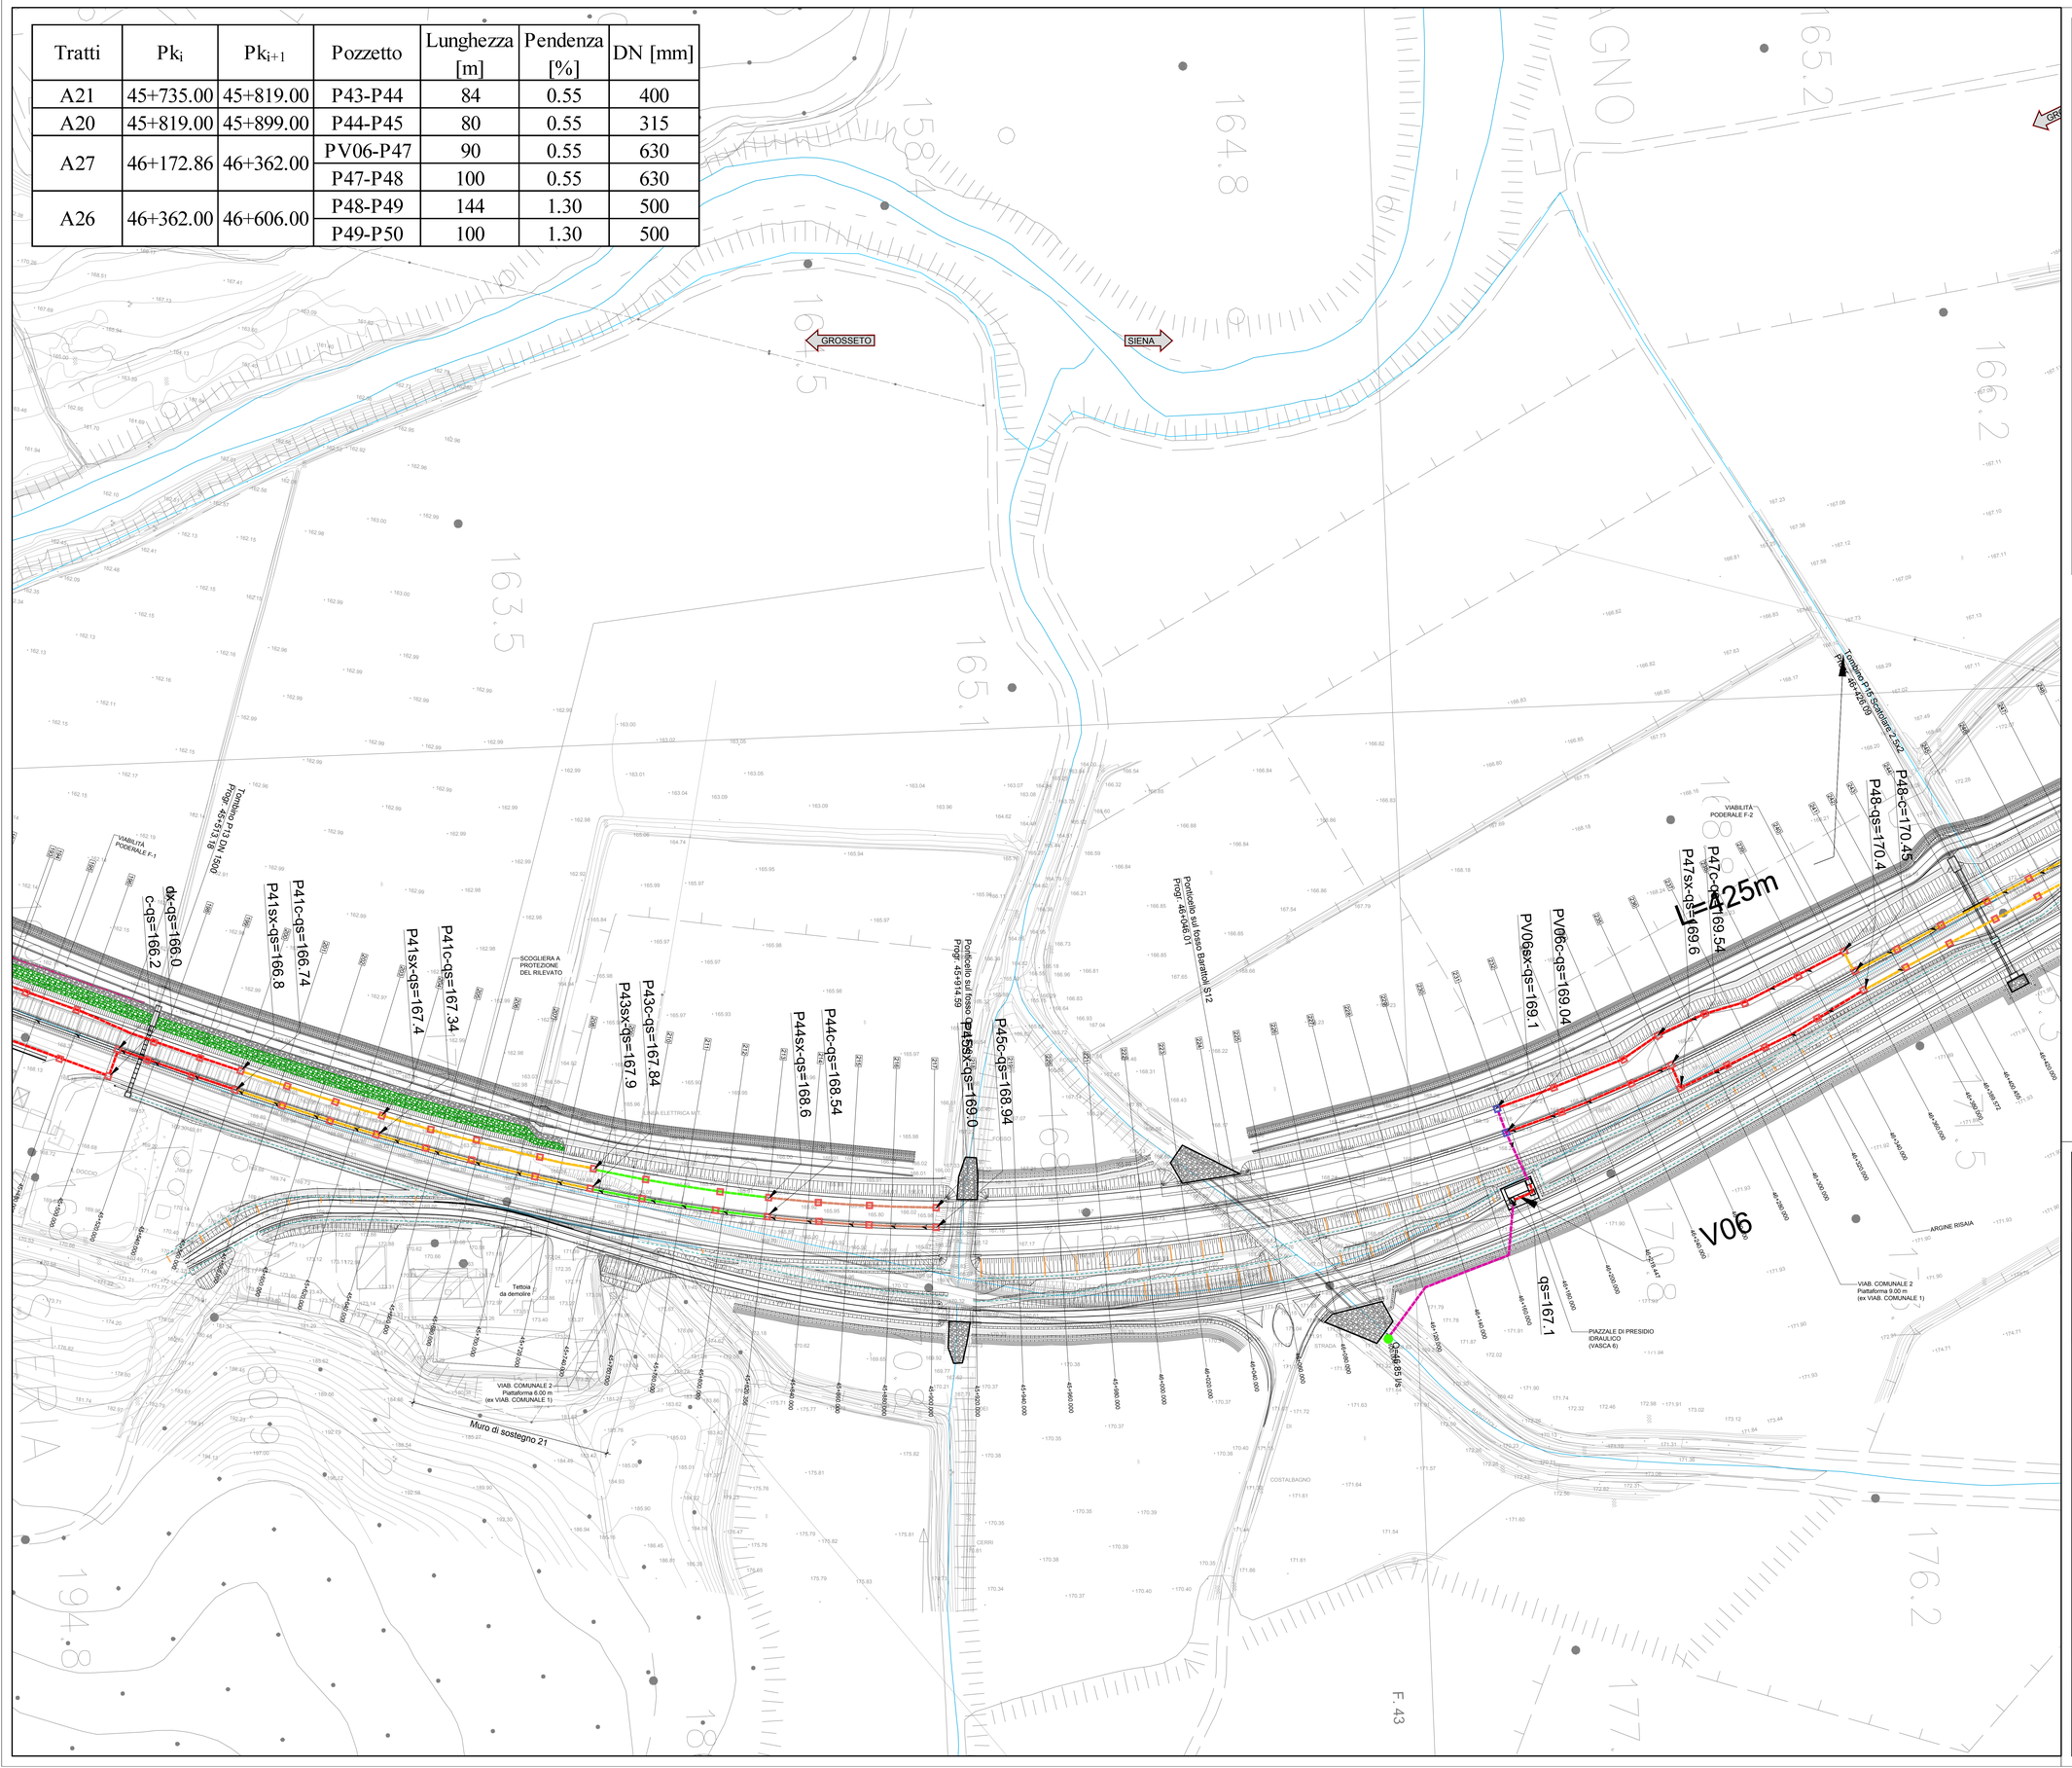

KEYPLAN

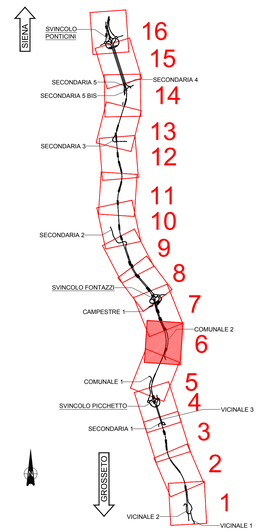

LEGENDA

- RECAPITO
- INALVEAZIONE IN MASSI NATURALI
- FOSSO DI GUARDIA IN CLS SEZ. TRAPEZIA 50x50x50cm
- COLLETTORE IN PEAD SN8 DN315
- COLLETTORE IN PEAD SN8 DN400
- COLLETTORE IN PEAD SN8 DN500
- COLLETTORE IN PEAD SN8 DN630
- COLLETTORE IN PEAD SN8 DN800
- EMBRICI INTERASSE 15m
- CANALETTA IN CLS
- EMBIRCI PASSO 15m
- CANALETTA IN CLS
- DEFLUSSO ACQUE DI PIATTAFORMA
- IMPIANTO DI TRATTAMENTO ACQUE DI PRIMA PIOGGIA
- POZZETTO IN CLS 100X100cm INTERASSE 25m
- POZZETTO IN CLS 120X120cm INTERASSE 25m PER COLLETTORI DN800
- TOMBINO DI ATTRAVERSAMENTO PIATTAFORMA STRADALE
- MIN / MIN PUNTO DI MINIMO; MAX / MAX PUNOT DI MASSIMO
- MASSI SCIOLTI IDONEI PER TALEE
- MASSI SCIOLTI APPOGGIATI A OPERE IN CLS
- MASSI CEMENTATI

Anas — GRUPPO FS ITALIANE

Direzione Progettazione e Realizzazione Lavori

ITINERARIO INTERNAZIONALE E78
S.G.C. GROSSETO - FANO
ADEGUAMENTO A 4 CORSIE
NEL TRATTO GROSSETO - SIENA (S.S. 223 "DI PAGANICO")
DAL KM 41+600 AL KM 53+400 - LOTTO 9

PROGETTO ESECUTIVO — COD. FI15

PROGETTAZIONE: ATI SINTAGMA - GDG - ICARIA

IL RESPONSABILE DELL'INTEGRAZIONE DELLE PRESTAZIONI SPECIALISTICHE:
Dott. Ing. Nando Granieri
Ordine degli Ingegneri della Prov. di Perugia n° A351

IL PROGETTISTA:
Dott. Ing. Federico Durastanti
Ordine degli Ingegneri della Prov. di Terni n° A844

IL GEOLOGO:
Dott. Geol. Giorgio Cerquiglini
Ordine dei Geologi della Regione Umbria n°108

Il R.U.P.:
Dott. Ing.
Raffaele Franco Carso

IL COORDINATORE PER LA SICUREZZA IN FASE DI PROGETTAZIONE:
Dott. Ing. Filippo Pambianco
Ordine degli Ingegneri della Prov. di Perugia n° A1373

IL GRUPPO DI PROGETTAZIONE:
MANDATARIA: Sintagma — GEOTECHNICAL DESIGN GROUP — ICARIA (società di ingegneria)
MANDANTI:

Dott.Ing.	N.Granieri	Dott. Ing.	D.Caracciolo	Dott. Ing.	V.Rotisciani
Dott.Arch.	V.Trofimovich	Dott. Ing.	G.Viscomi	Dott. Ing.	E.Pambianchi
Dott.Arch.	A.Bracchini	Dott. Ing.	A.Rocco	Geom.	C.Macchioni
Dott.Ing.	F.Durastanti	Dott. Ing.	V.De Gori	Dott. Ing.	V.Piunno
Dott.Geol.	E.Bartolocci	Dott. Ing.	C.Consorti	Dott. Ing.	G.Pulli
Dott.Geol.	S.Ruggeri	Geom.	F.Dominici	Geom.	C.Sugaroni
Dott.Geol.	M.De Tunis				
Dott.Ing.	L.Sbrenna				
Dott.Ing.	E.Sellari				
Dott.Ing.	L.Dinelli				
Dott.Ing.	F.Nani				
Dott.Ing.	P.Di Franco				
Dott. Agr.	F.Bianchi Nuti				

ORDINE DEGLI INGEGNERI DELLA PROVINCIA DI PERUGIA — Sezione A — DOTTORE INGEGNERE — NARDO GRANIERI — SETTORE CIVILE E AMBIENTALE — ISCRITTO ALL'ALBO DELLA PROVINCIA DI PERUGIA

ORDINE degli INGEGNERI della PROVINCIA di TERNI — Sezione A — A844 — Dott. Ing. Federico Durastanti — SETTORE CIVILE E AMBIENTALE — ISCRITTO ALL'ALBO DELLA PROVINCIA DI TERNI

PROTOCOLLO | DATA

IDROLOGIA ED IDRAULICA

PLANIMETRIA IDRAULICA - TAV. 6/16

CODICE PROGETTO				NOME FILE	REVISIONE	SCALA:
PROGETTO	LIV. PROG.	N. PROG.		T00-IDD0-IDR-PP06		
LOFI15	E	1901	CODICE ELAB.	T00IDD0IDRPP06	C	1:1000

REV.	DESCRIZIONE	DATA	REDATTO	VERIFICATO	APPROVATO
C	Revisione a seguito rapporto intermedio DGSV 156/2 del 02/03/2021	Mar 2021	C.Calcina	E.Bartolocci	N.Granieri
B	Integrazione documentale (IDVIP 5406)	Gen 2021	C.Calcina	E.Bartolocci	N.Granieri
A	Emissione	28/02/2020	M.Zucconi	E.Bartolocci	N.Granieri