


**KEYPLAN**

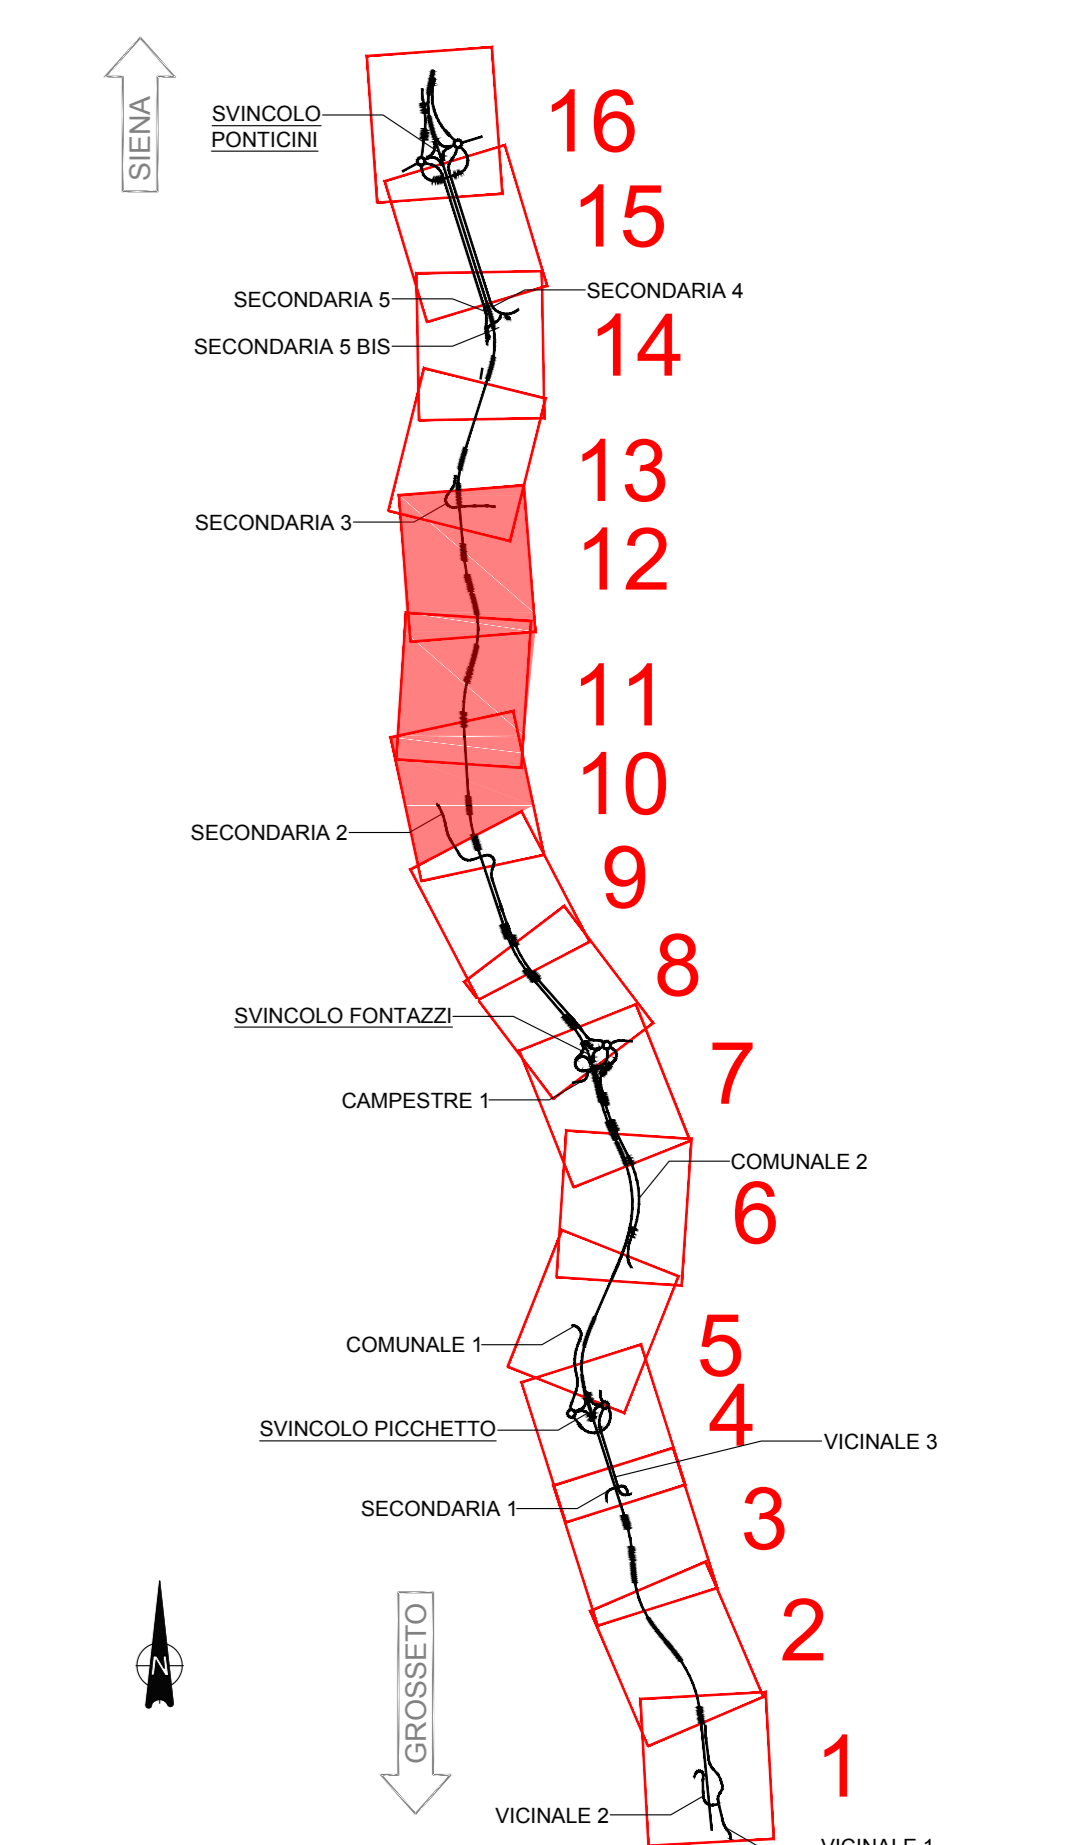

**Tirante Idraulico [m]**

- 0
- 0.25
- 0.5
- 1
- 2
- 3
- 10



*Direzione Progettazione e Realizzazione Lavori*

**ITINERARIO INTERNAZIONALE E78  
S.G.C. GROSSETO - FANO  
ADEGUAMENTO A 4 CORSIE  
NEL TRATTO GROSSETO - SIENA (S.S. 223 "DI PAGANICO")  
DAL KM 41+600 AL KM 53+400 - LOTTO 9**

**PROGETTO ESECUTIVO** COD. FI15

**PROGETTAZIONE: ATI SINTAGMA - GDG - ICARIA**

**IL RESPONSABILE DELL'INTEGRAZIONE DELLE PRESTAZIONI SPECIALISTICHE:**  
Dott. Ing. Nando Grassi  
Ordine degli Ingegneri della Prov. di Perugia n° A351

**IL GRUPPO DI PROGETTAZIONE:**

<b>Sintagma</b>	Dott. Ing. N. Grassi	Dott. Ing. G. Caracciolo	Dott. Ing. V. Rostoni
Dott. Arch. M. Santarelli	Dott. Ing. S. Sacconi	Dott. Ing. C. Maccheri	Dott. Ing. C. Maccheri
Dott. Arch. A. Braconeri	Dott. Ing. V. De Don	Dott. Ing. V. Piarini	Dott. Ing. C. Puri
Dott. Ing. F. Quaranta	Dott. Ing. C. Conzatti	Dott. Ing. C. Puri	Dott. Ing. C. Sugroni

**IL PROGETTISTA:**  
Dott. Ing. Federico Durastanti  
Ordine degli Ingegneri della Prov. di Terni n° A844

**IL GEOLOGO:**  
Dott. Geol. Giorgio Carraquini  
Ordine dei Geologi della Regione Umbria n°108

**IL R.L.P.:**  
Dott. Ing. Raffaele Franco Carci

**IL COORDINATORE PER LA SICUREZZA IN FASE DI PROGETTAZIONE:**  
Dott. Ing. Filippo Ambrogi  
Ordine degli Ingegneri della Prov. di Perugia n° A1373

**IDROLOGIA ED IDRAULICA  
Planimetria delle aree di esondazione  
Ante-Operam Tav 5/7**

PROGETTO	LV. PROJ.	N. PROJ.	NOME FILE	REVISIONE	SCALA
LOF115	E	1901	100-0200-DR-PP21	C	1:2.000
CODICE EMB.		CODICE IDROIDRPP21			

REV.	DESCRIZIONE	DATA	REDATTO	VERIFICATO	APPROVATO
C	Revisione a seguito rapporto intermedio DGSI 154/2 del 02/02/2021	04/02/2021	C. Casone	E. Bertolotti	M. Grassi
B	Integrazione documentale (DDVP 5406)	02/02/2021	C. Casone	E. Bertolotti	M. Grassi
A	Emissione	26/02/2020	C. Casone	E. Bertolotti	M. Grassi