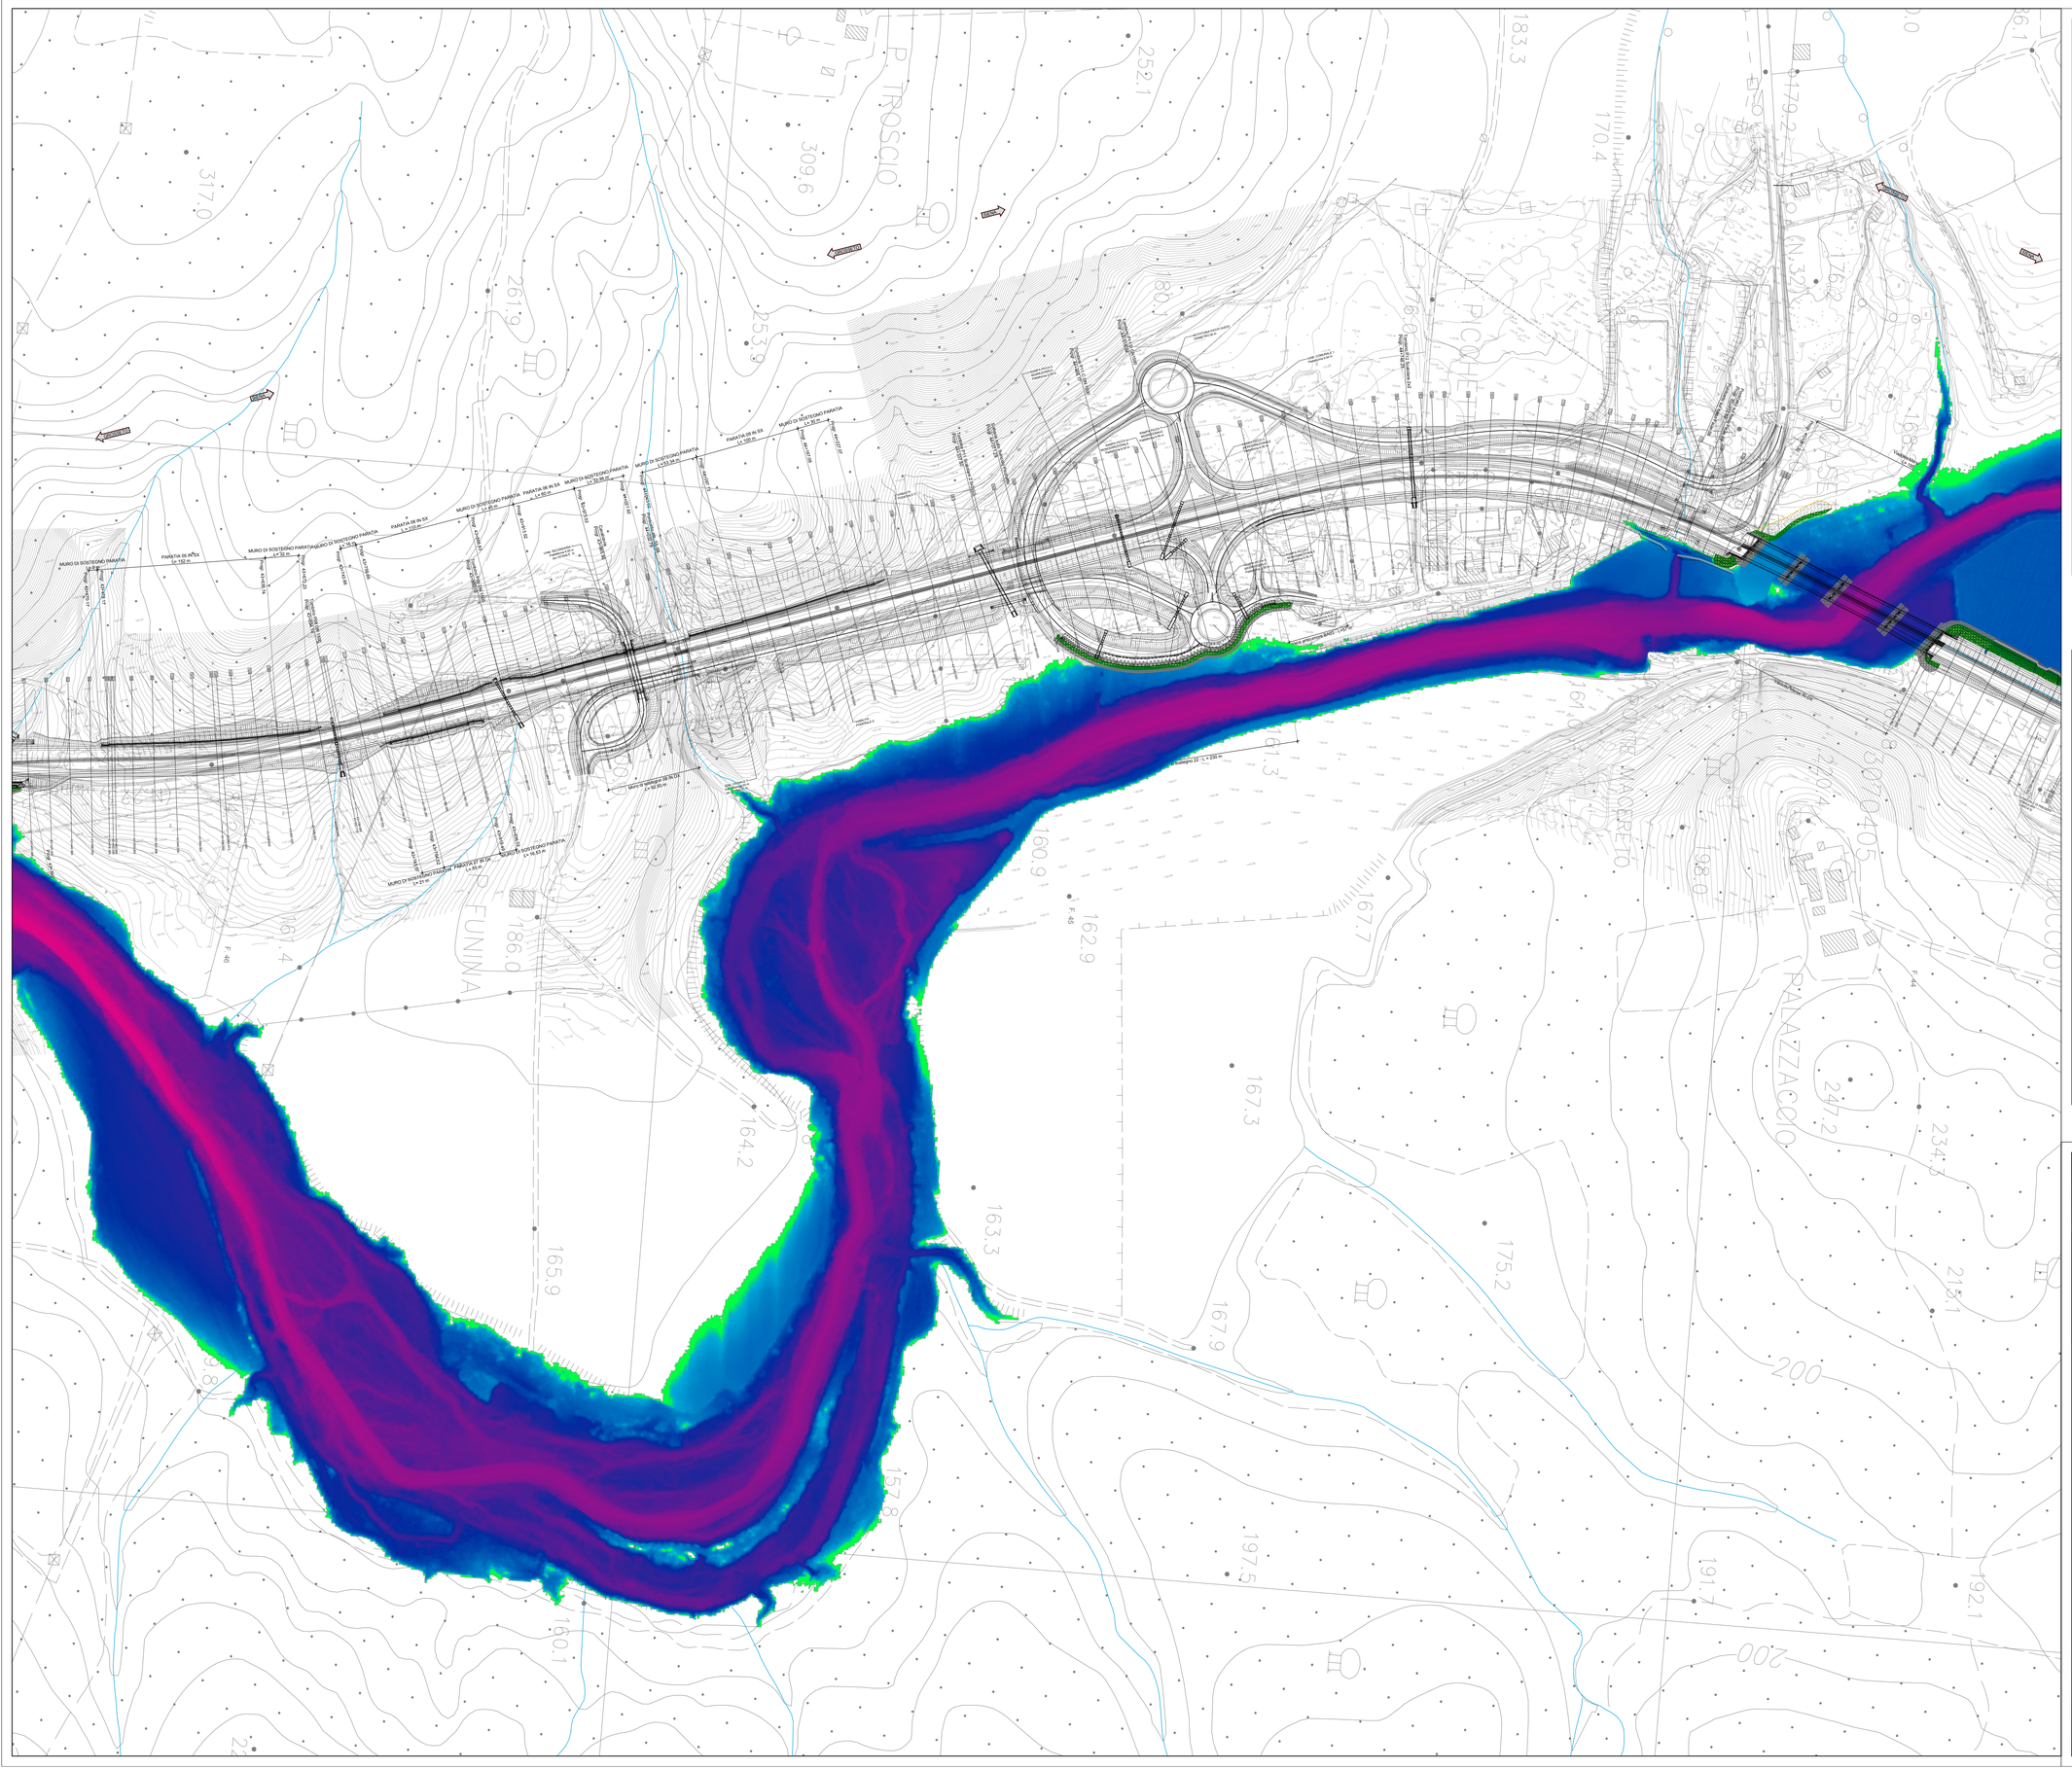
P. TROSCIO
P. FUNINA
P. COLLE
P. MACCARETO
P. PALAZZACCIO
GROSSETO
SIENA
MURO DI SOSTEGNO PARATIA
PARATIA DX IN SX
PARATIA SX IN DX
Muro di sostegno 22 - L = 230 m
Muro di sostegno 23 - L = 90 m
Muro di sostegno 24 - L = 55 m
Muro di sostegno 25 - L = 55 m
Muro di sostegno 26 - L = 55 m
Muro di sostegno 27 - L = 55 m
Muro di sostegno