


KEYPLAN

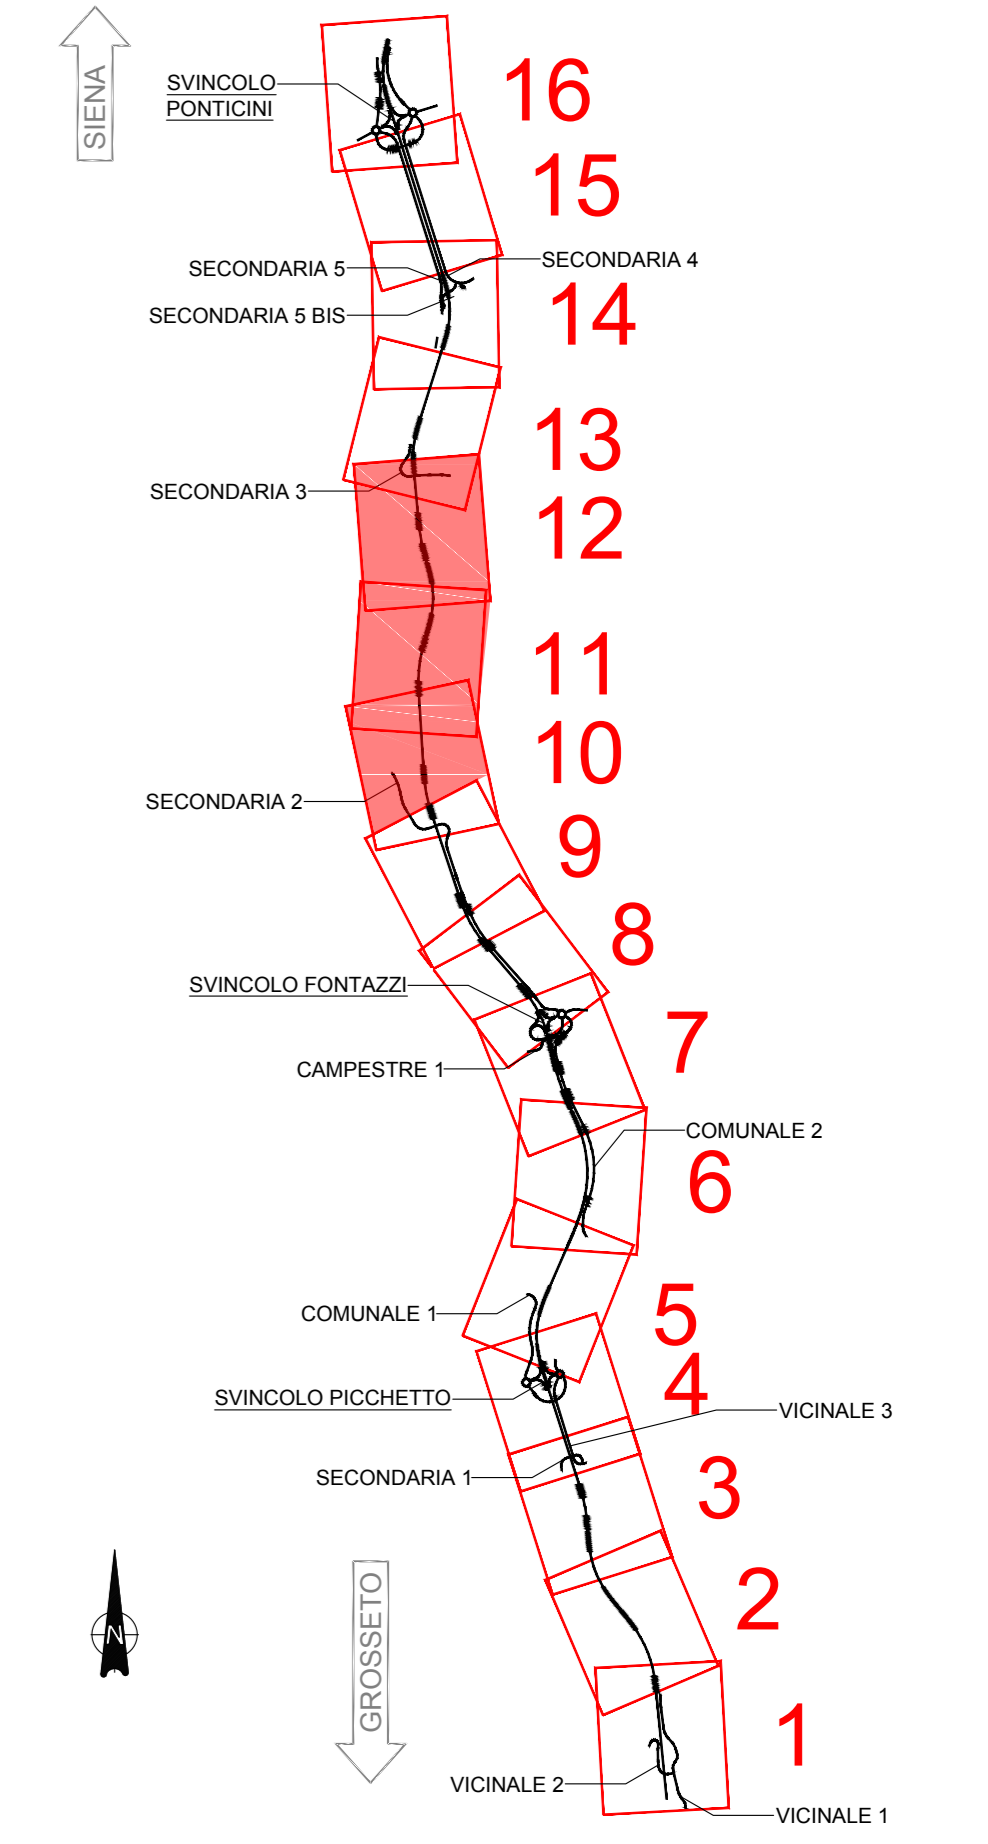

Tirante Idraulico [m]



Sanas
GRUPPO FS ITALIANE

Direzione Progettazione e Realizzazione Lavori

**ITINERARIO INTERNAZIONALE E78
S.G.C. GROSSETO - FANO**
ADEGUAMENTO A 4 CORSIE
NEL TRATTO GROSSETO - SIENA (S.S. 223 "DI PAGANICO")
DAL KM 41+600 AL KM 53+400 - LOTTO 9

PROGETTO ESECUTIVO COD. FI15

PROGETTAZIONE: ATI SINTAGMA - GDG - ICARIA

IL RESPONSABILE DELL'INTEGRAZIONE DELLE PRESTAZIONI SPECIALISTICHE:
Dott. Ing. Nando Grassini
Ordine degli Ingegneri della Prov. di Perugia n° A351

IL GRUPPO DI PROGETTAZIONE: MANDATARIO: MANDANTE:
Sintagma S.p.A. ICARIA
Dott. Ing. N. Grassini Dott. Ing. G. Carboni Dott. Ing. V. Rostoni
Dott. Arch. M. Santarelli Dott. Ing. S. Sacconi Dott. Ing. C. Marziani
Dott. Arch. A. Bruscaia Dott. Ing. V. De Doni Dott. Ing. V. Purno
Dott. Ing. F. Quaranta Dott. Ing. C. Conzatti Dott. Ing. C. Pini
Dott. Ing. E. Barbotto Geom. F. Dominici Geom. C. Sugroni
Dott. Ing. M. T. Toffi
Dott. Ing. L. Sironi
Dott. Ing. E. Sallari
Dott. Ing. L. Delli
Dott. Ing. L. Nelli
Dott. Ing. F. Pannofino
Dott. Agr. F. Bari Pizzi

IL PROGETTISTA:
Dott. Ing. Federico Durastanti
Ordine degli Ingegneri della Prov. di Terni n° A844

IL GEOLOGO:
Dott. Geol. Giorgio Caraglini
Ordine dei Geologi della Regione Umbria n° 108

IL R.L.P.:
Dott. Ing. Raffaele Franco Carso

IL COORDINATORE PER LA SICUREZZA IN FASE DI PROGETTAZIONE:
Dott. Ing. Filippo Ambrogi
Ordine degli Ingegneri della Prov. di Perugia n° A1373

PROTOCOLLO DATA

IDROLOGIA ED IDRAULICA
Planimetria delle aree di esondazione
Post-Operam Tav. 4/7

PROGETTO	LV. PROG.	N. PROG.	NOV. FILE	REVISIONE	SCALA
L0F115	E	1901	200-000-00-PP27	C	1:2.000
CODICE EMB.		T001D00IDRPP27			

REV.	DESCRIZIONE	DATA	REDATTO	VERIFICATO	APPROVATO
C	Revisione a seguito rapporto intermedio DGSV 154/2 del 02/02/2021	04/02/2021	C. Casale	E. Barbotto	N. Grassini
B	Integrazione documentale (DDVP 5406)	04/02/2021	C. Casale	E. Barbotto	N. Grassini
A	Emissione	26/02/2020	C. Casale	E. Barbotto	N. Grassini