


PIANTA  
(SCALA 1:100)

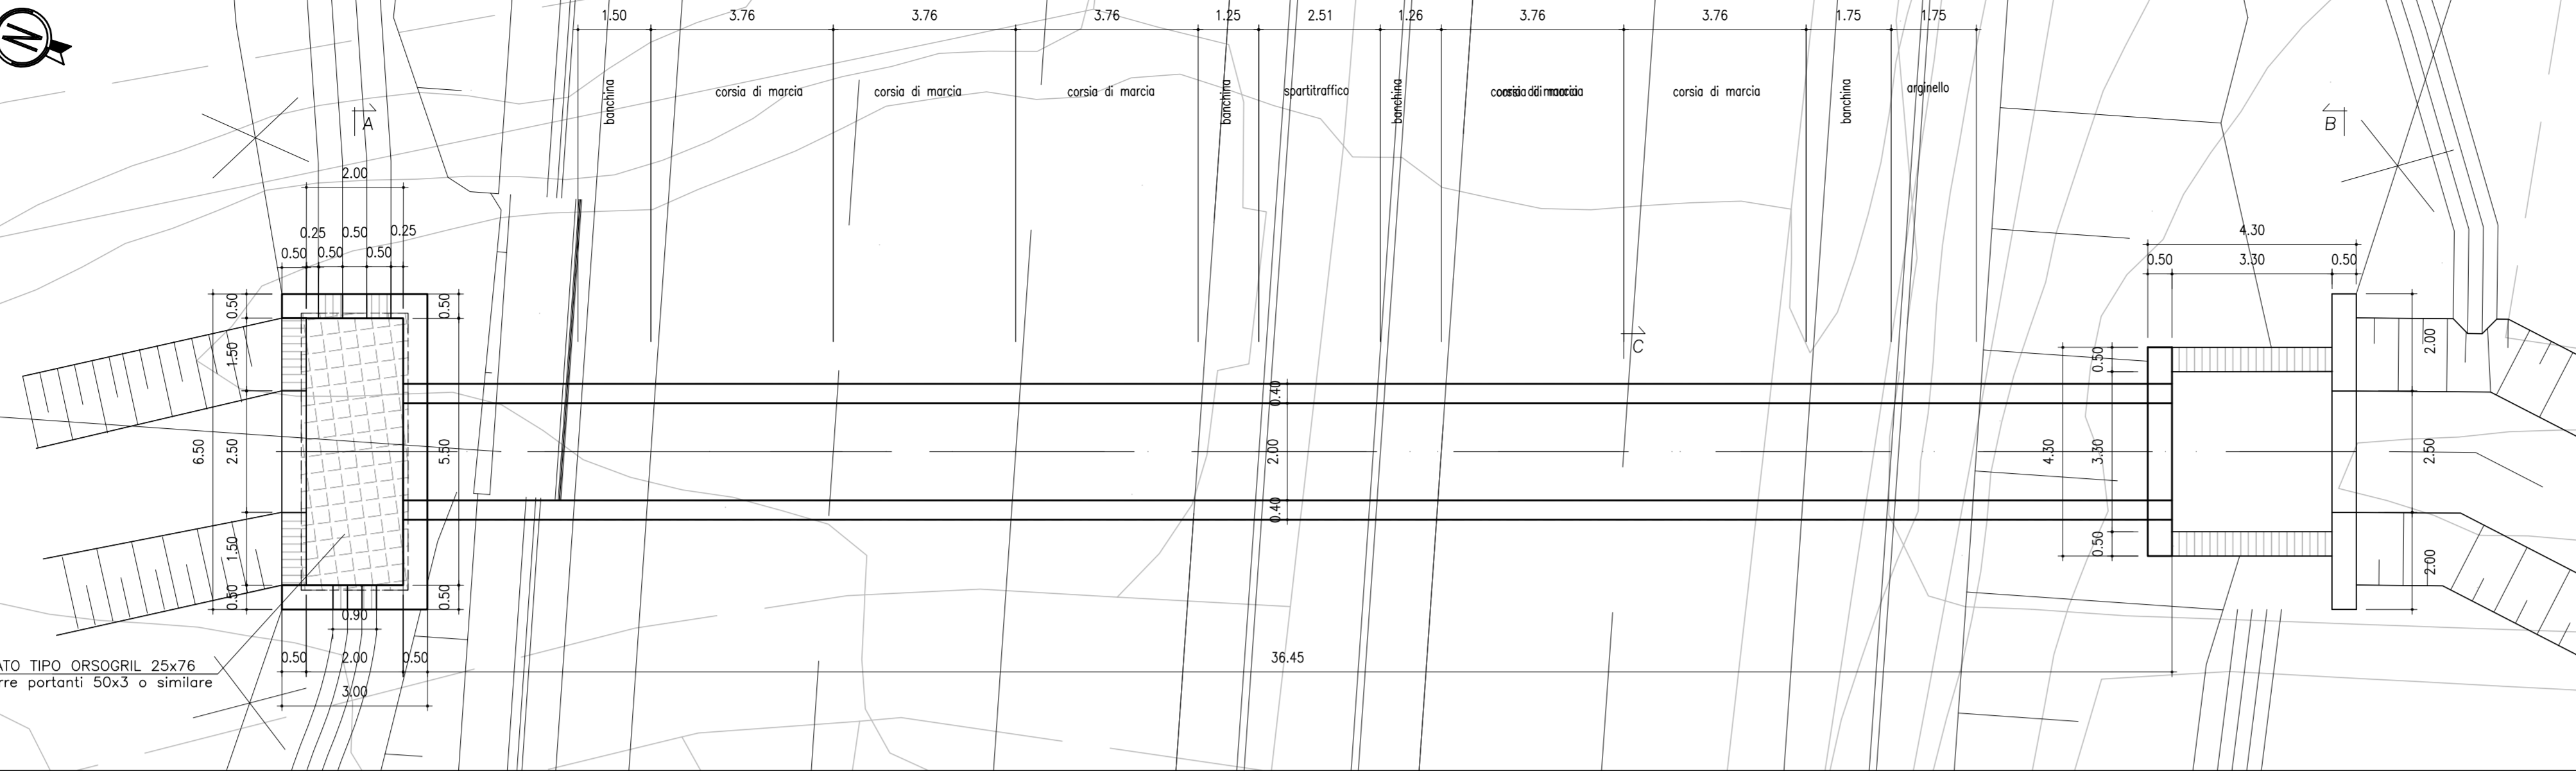


GRIGLIATO ZINCATO TIPO ORSOGRIL 25x76  
con sezione barre portanti 50x3 o similare




PROFILO  
(SCALA 1:100)

GRIGLIATO ZINCATO TIPO ORSOGRIL 25x76  
con sezione barre portanti 50x3 o similare

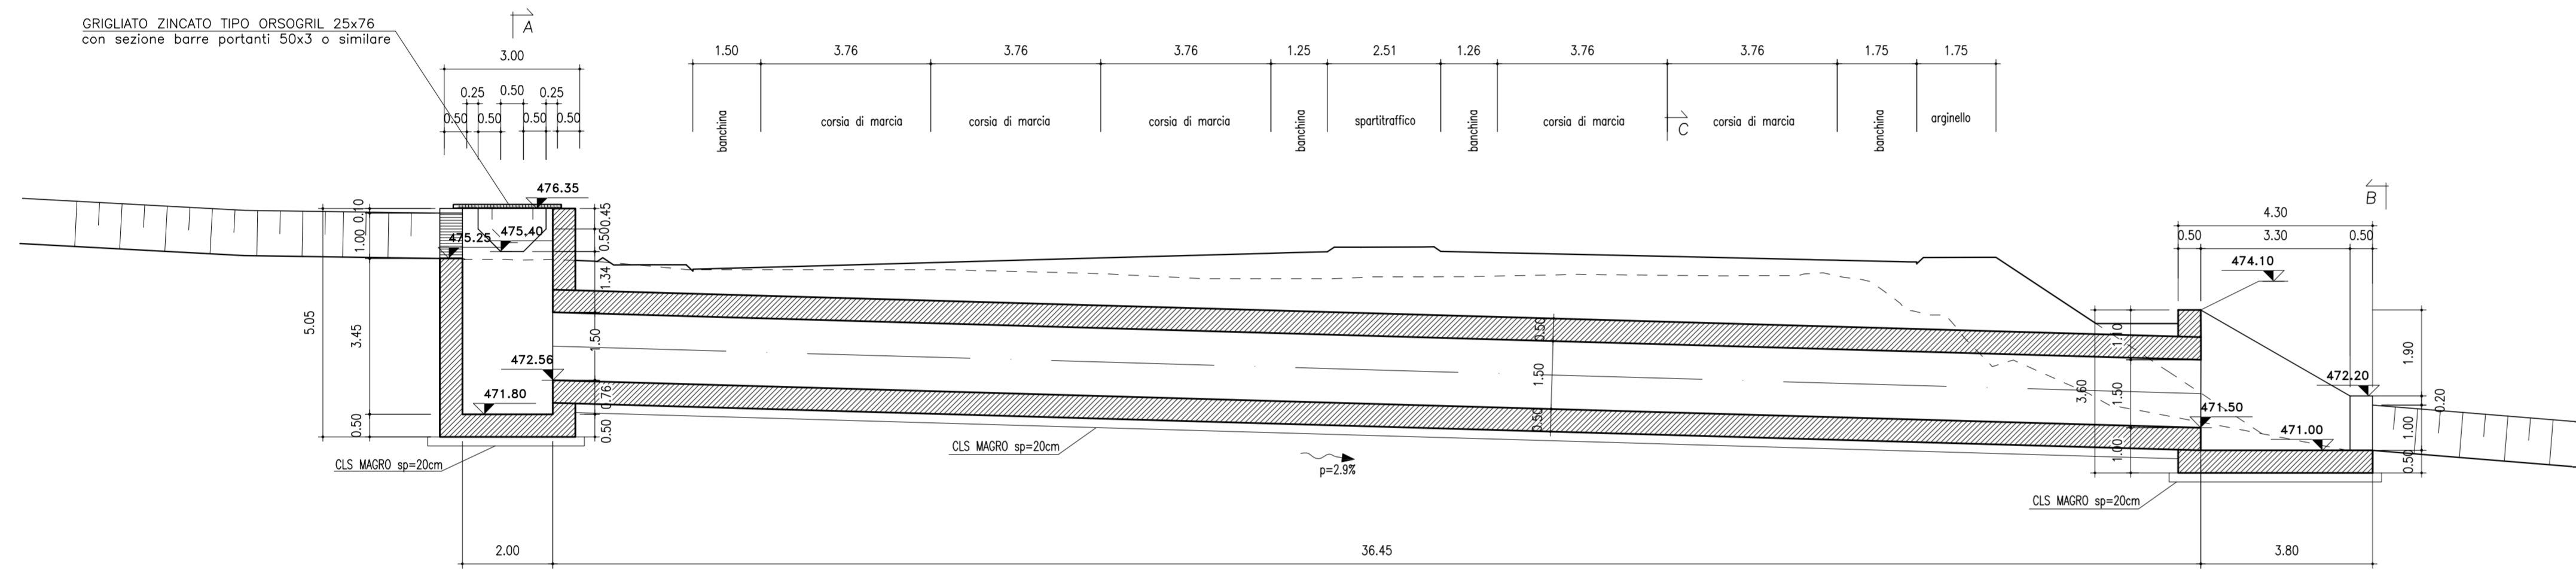

SEZIONE TIPO GRIGLIATO

GRIGLIATO ZINCATO TIPO ORSOGRIL 25x76  
con sezione barre portanti 50x3 o similare

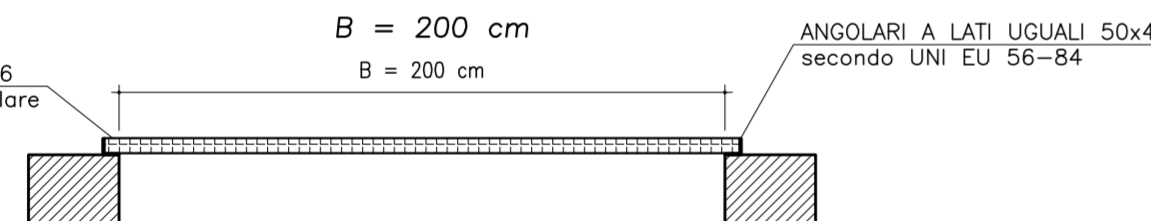

**CALCESTRUZZO (UNI EN 206-1):**

**MAGRONI:**

- CLASSE DI RESISTENZA C12/15

**STRUTTURE DI FONDAZIONE/ELEVAZIONE:**

- CLASSE DI RESISTENZA C32/40 (UNI 9858)

- CLASSE DI ESPOSIZIONE XA2 (UNI EN 206-1)

- CLASSE DI CONSISTENZA S4 (UNI 9418)


- COPRIFERRO 40mm

**DIAMETRO MAX DEGLI AGGREGATI 32 mm**

**ACCIAIO PER C.A.:**


- Fe B 44 K Controllato in stabilimento  
saldabile

SEZ. B-B  
(SCALA 1:50)

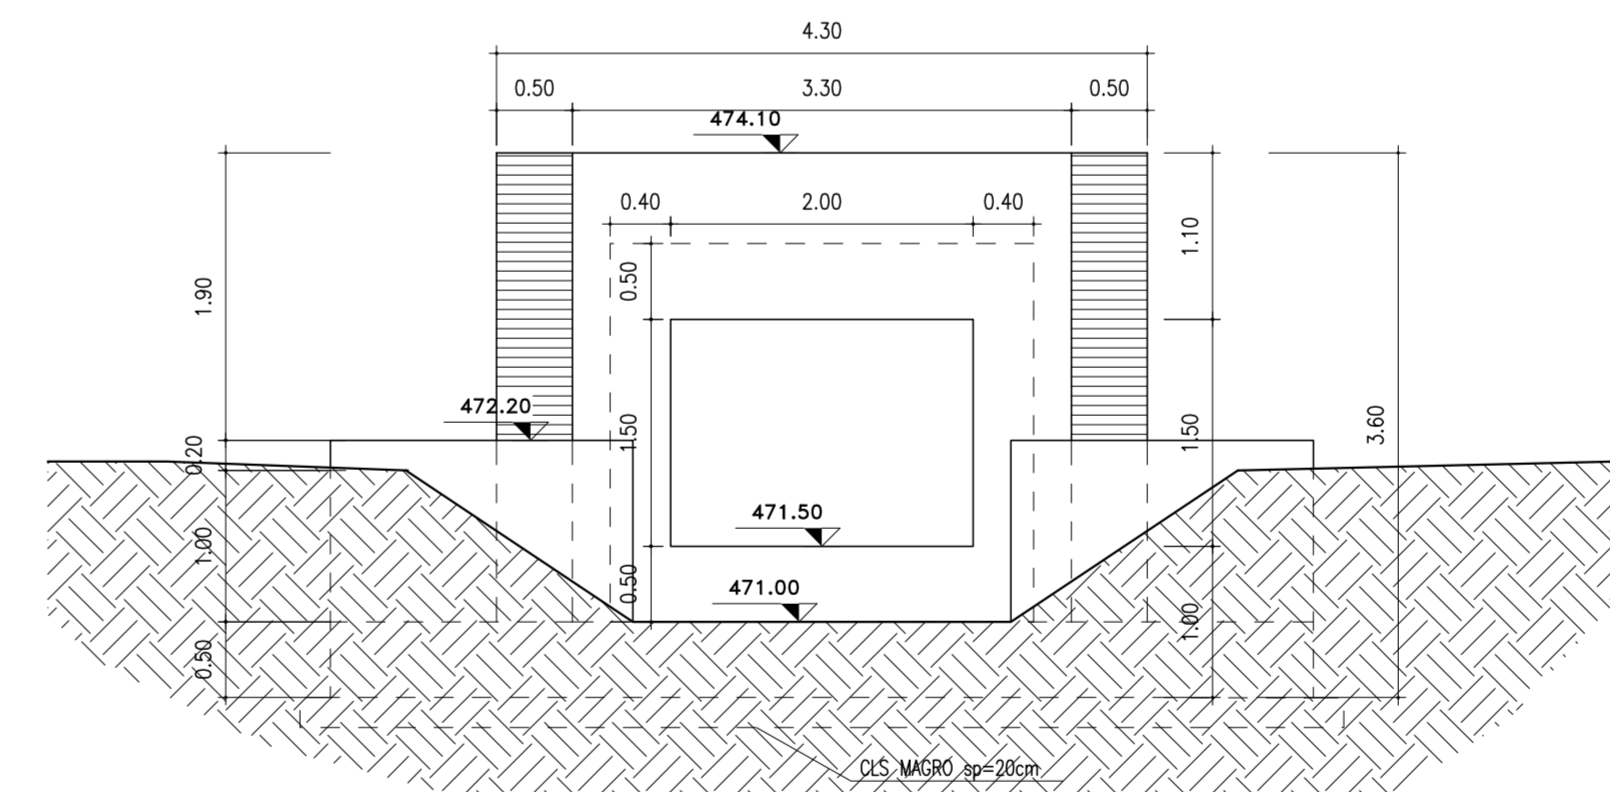


SEZ. A-A  
(SCALA 1:50)


GRIGLIATO ZINCATO TIPO ORSOGRIL 25x76  
con sezione barre portanti 50x3 o similare

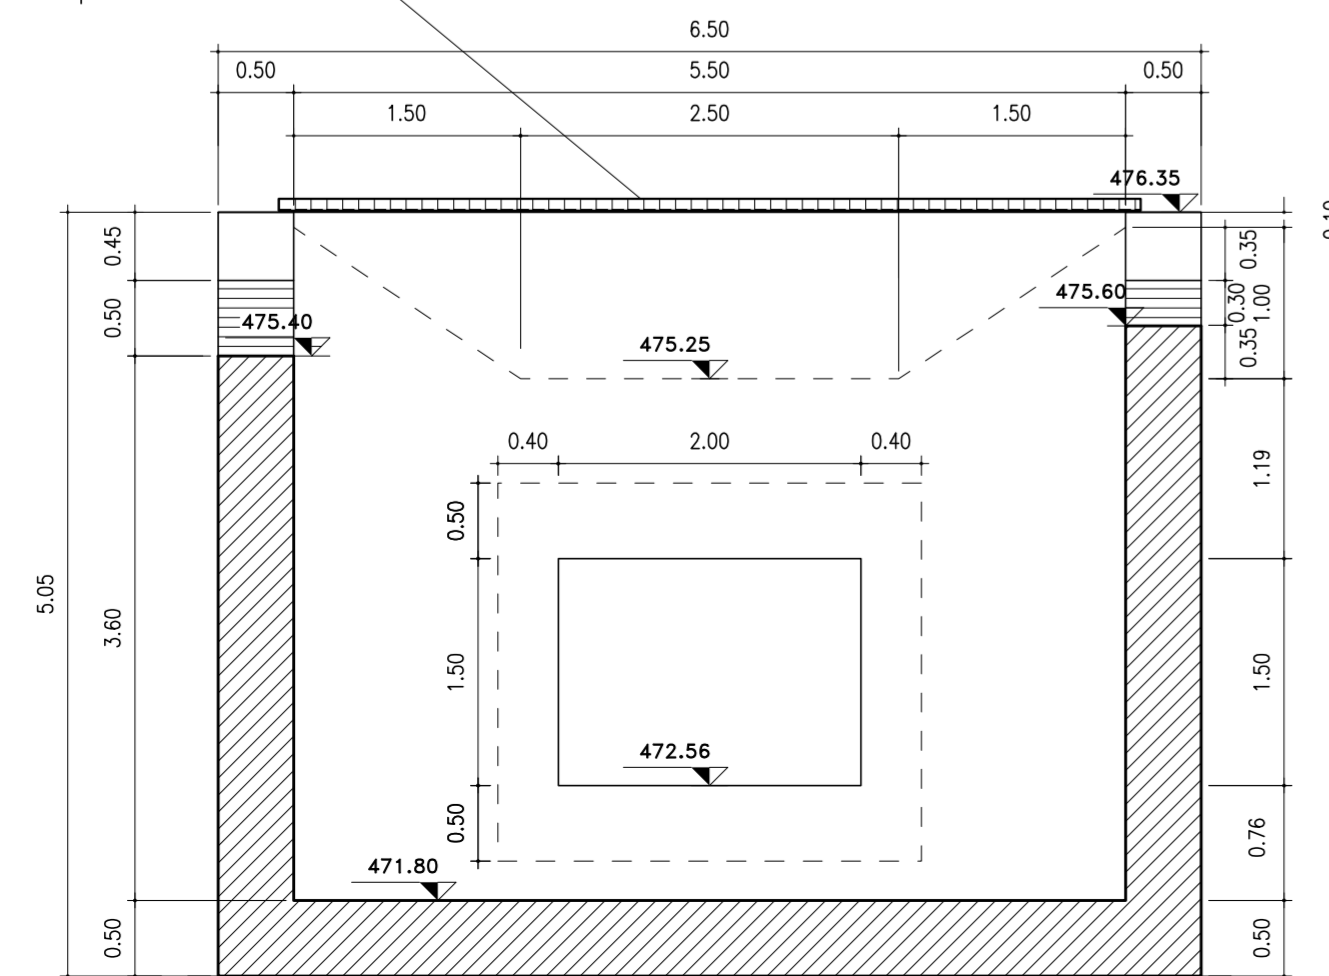

SEZ. C-C  
(SCALA 1:50)

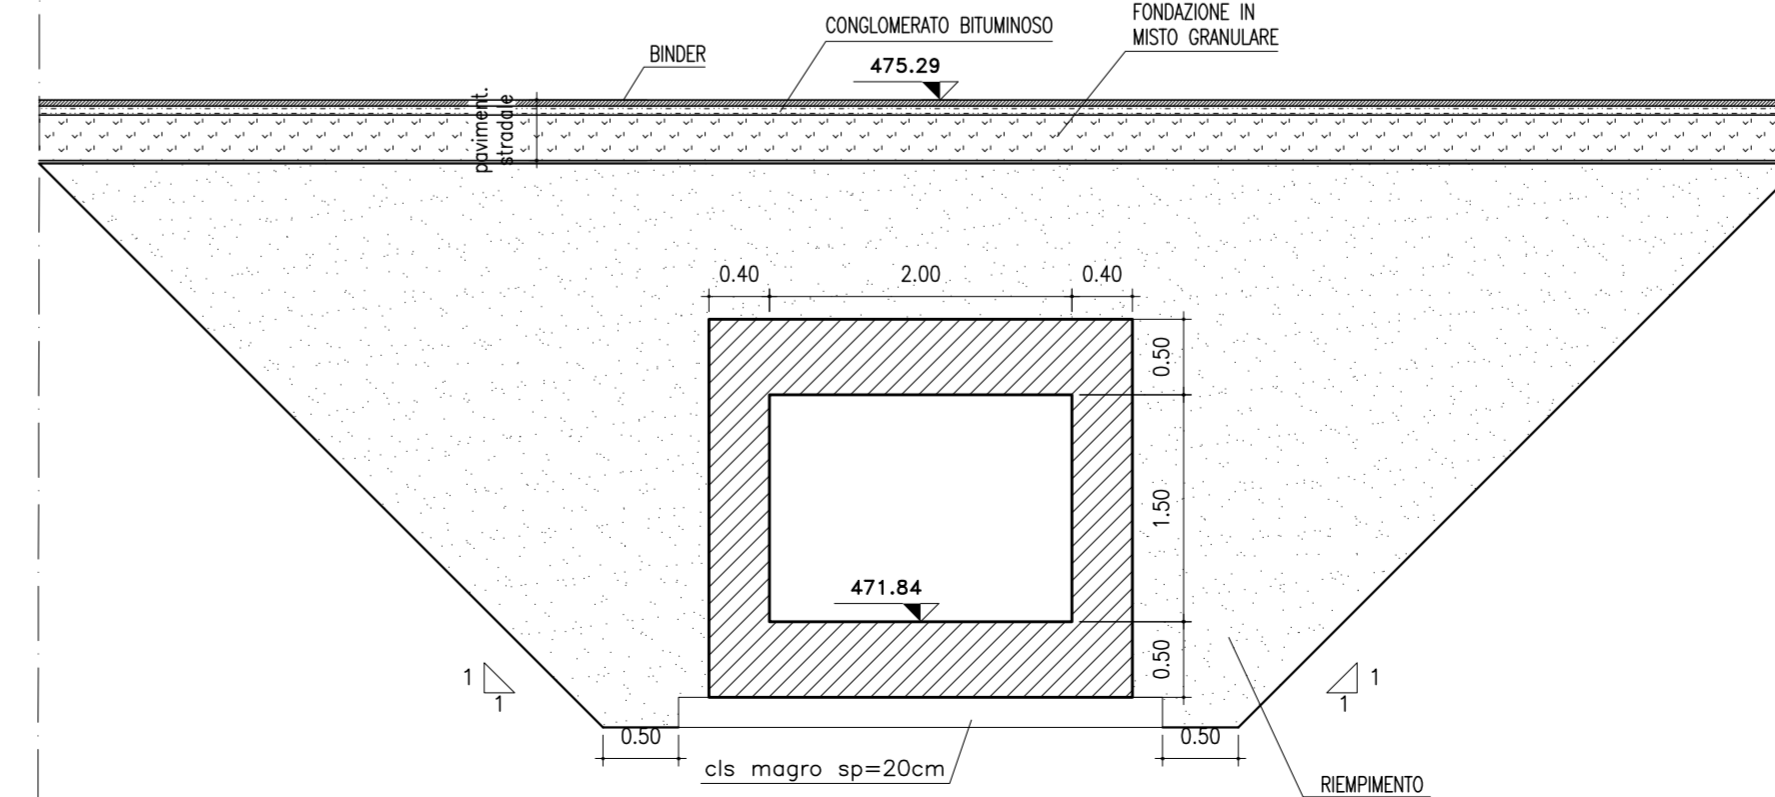

INQUADRAMENTO  
(SCALA 1:500)

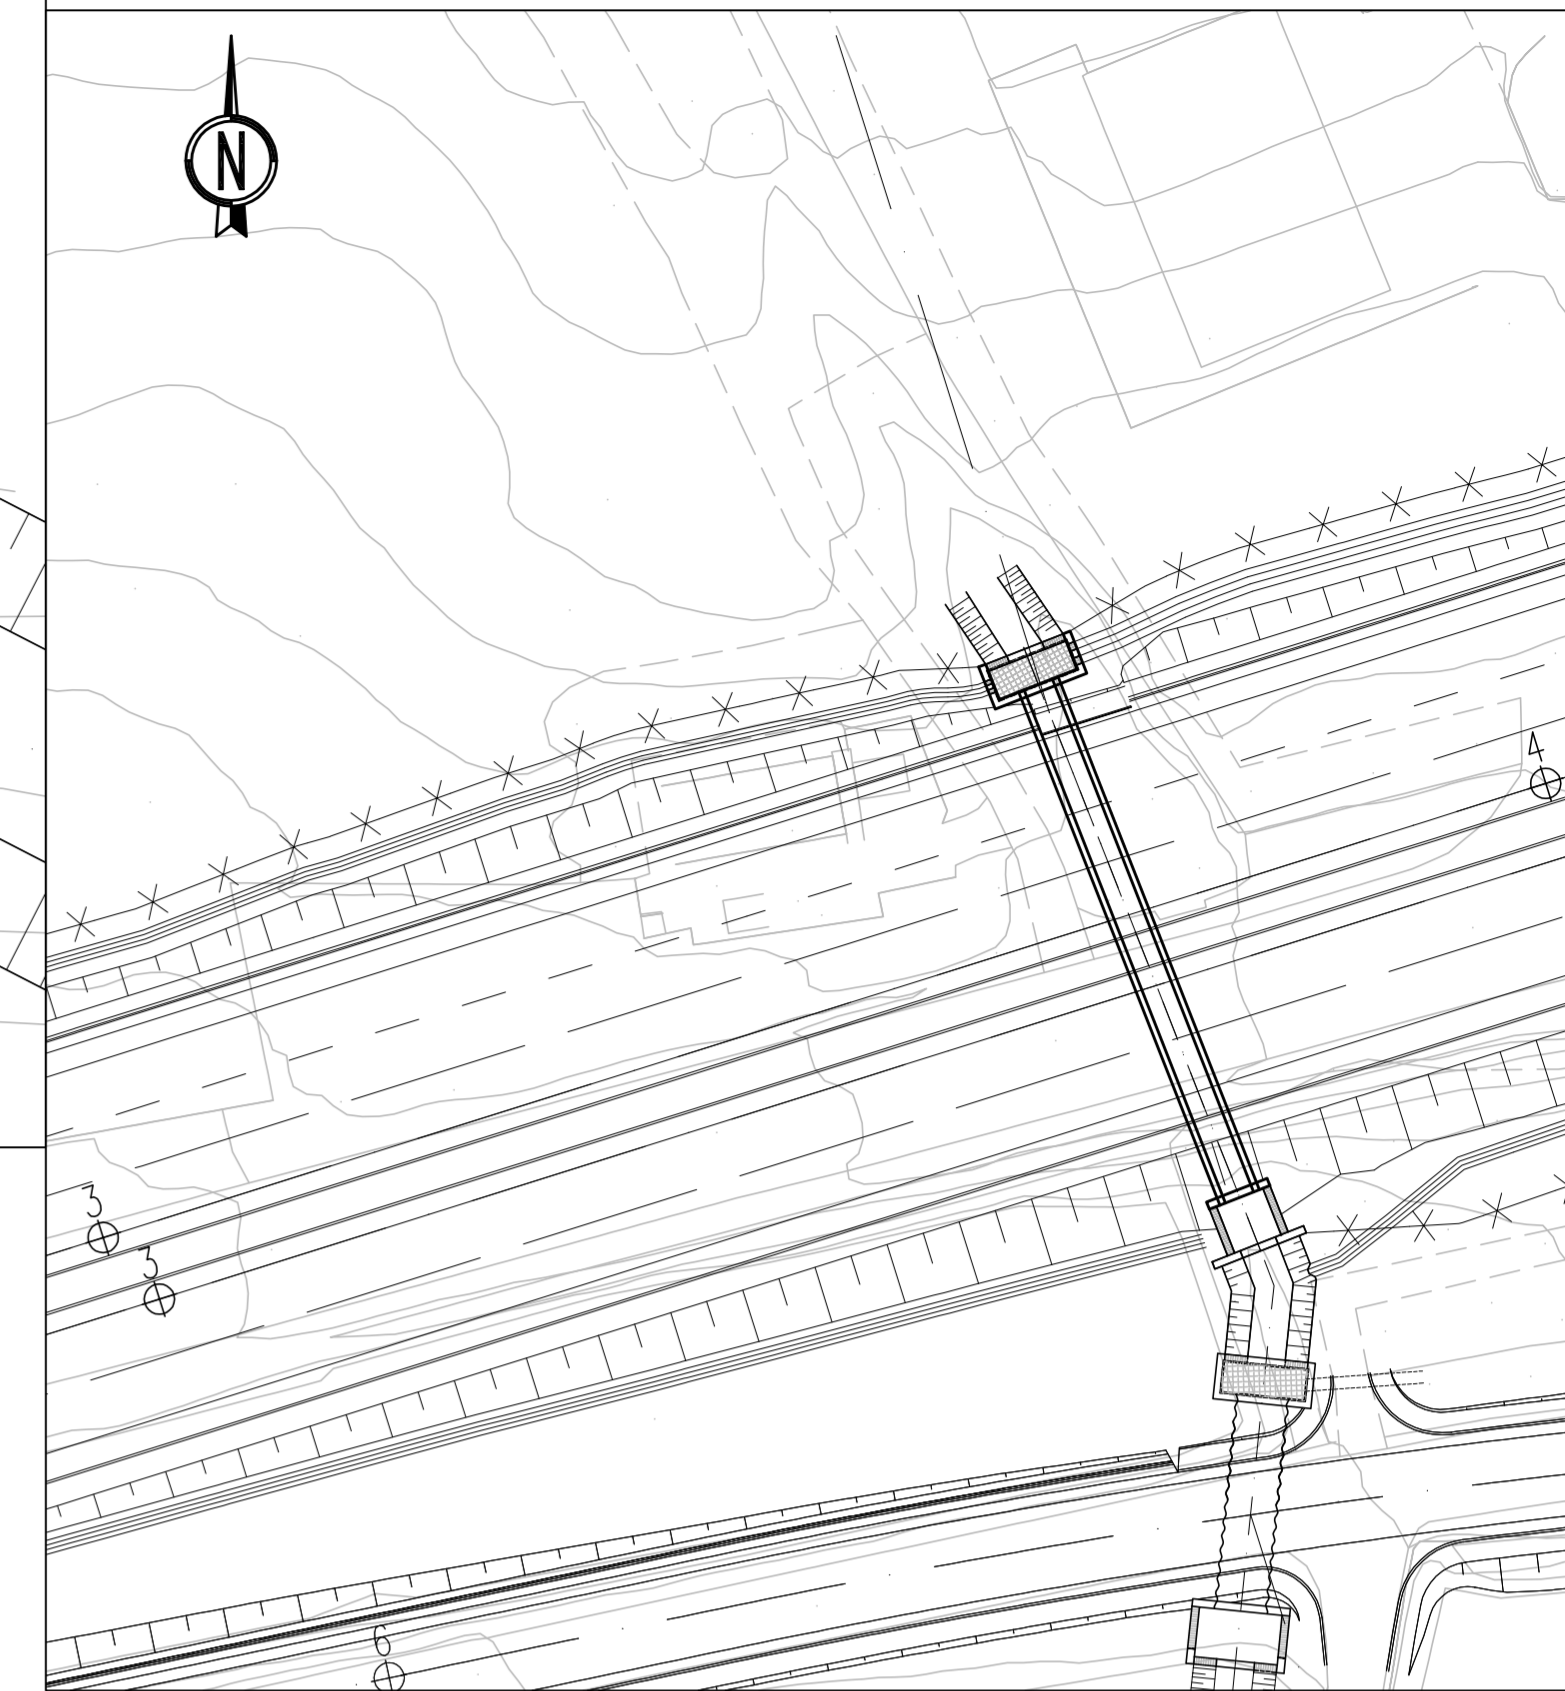

**ANAS** S.p.A.

DIREZIONE CENTRALE PROGRAMMAZIONE PROGETTAZIONE

PA 12/09  
CORRIDOIO PLURIMODALE TIRRENICO - NORD EUROPA  
ITINERARIO AGRIGENTO - CALTANISSETTA - A19  
S.S. N° 640 "DI PORTO EMPEDOCLE"  
AMMODERNAMENTO E ADEGUAMENTO ALLA CAT. B DEL D.M. 5.11.2001  
Dal km 44+000 allo svincolo con l'A19

PROGETTO ESECUTIVO

Contraente Generale:



OPERE IDRAULICHE  
Tombini scatoari - Asse Principale  
Tombino T24 - 2.00x1.50 al km 9+369.11 - Carpenteria

Codice Unico Progetto (CUP) : F91B0900070001

Codice Elaborato:


PA12\_09 - E 2 3 1 T O 2 2 4 T S 2 6 H B X 1 0 0 B Scale: Varie

F						
E						
D						
C						
B	Ottobre 2011	Rif. Istruttoria prot. CDG-0141142-P del 19/10/11	A. SALVAGO	R. CAPOCCHI	M. LITI	P. PAGLINI
A	Aprile 2011	EMISSIONE	A. SALVAGO	A. TURSO	M. LITI	P. PAGLINI
REV.	DATA	DESCRIZIONE	REDATTO	VERIFICATO	APPROVATO	AUTORIZZATO
Responsabile del procedimento: Ing. MAURIZIO MAURIZIO						

Il Progettista:



Il Consulente:

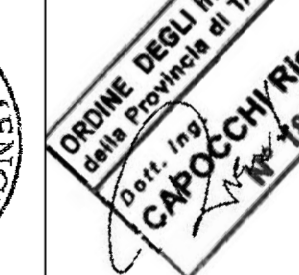

Il Geologo:



Il Coordinatore per la sicurezza



Il Direttore dei lavori:

