



**KEYPLAN**

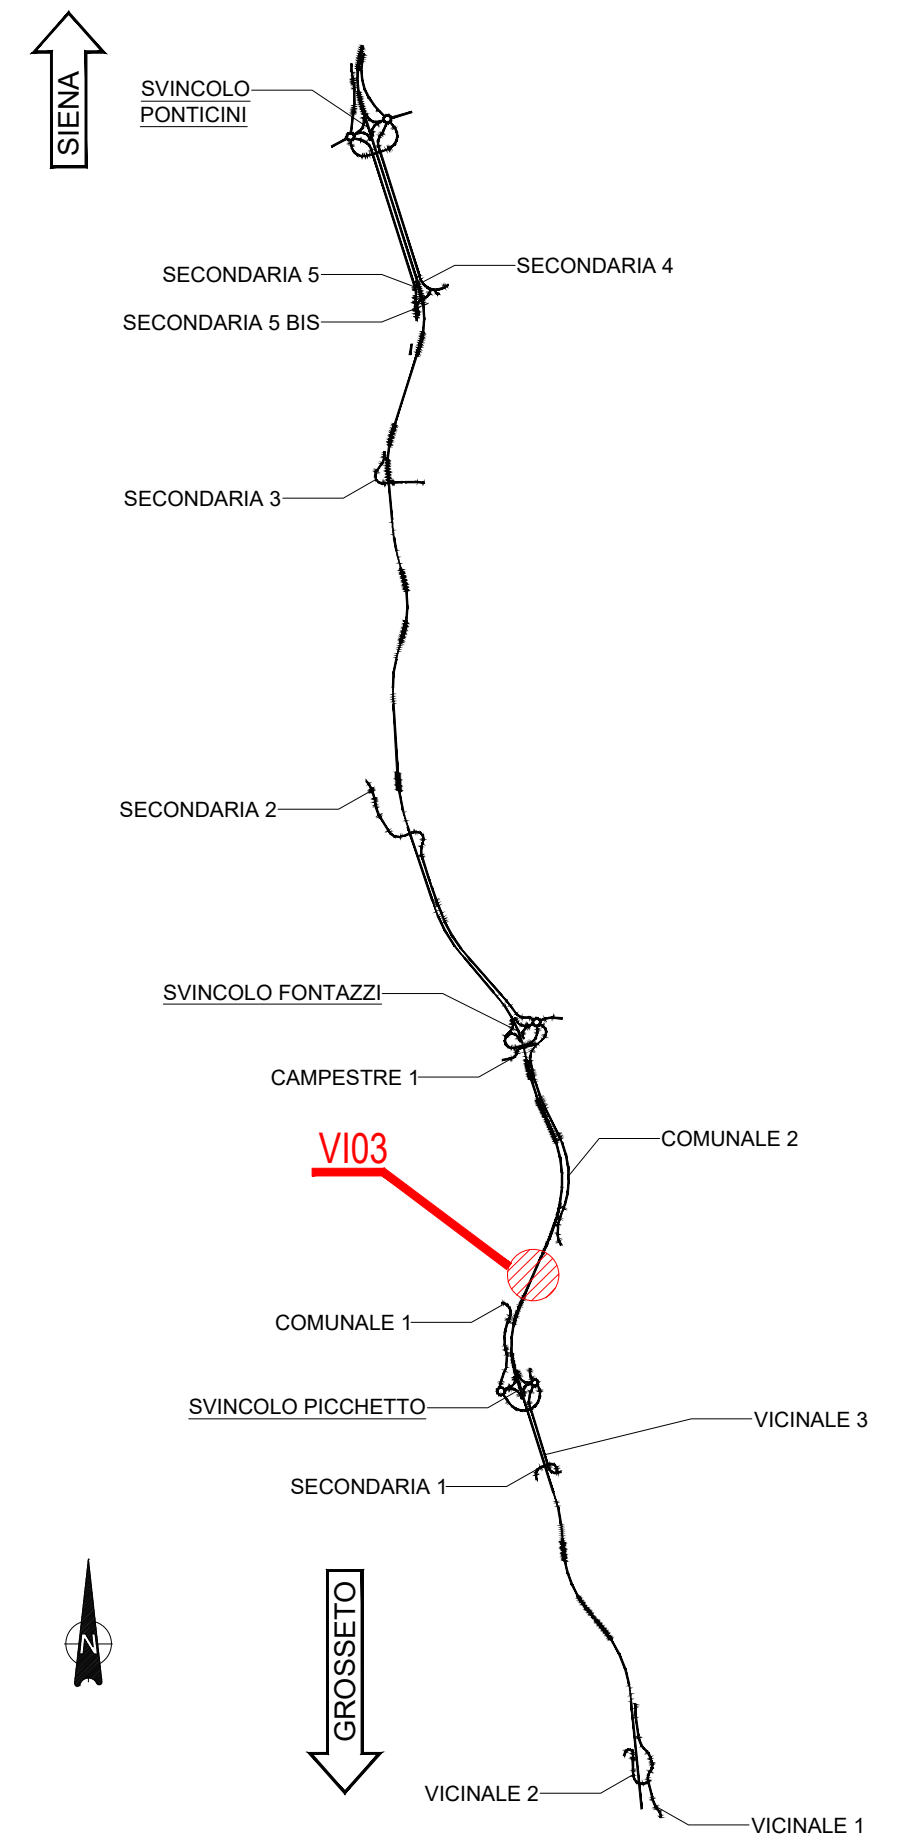


**SEZIONE TIPO**

Scala 1:25

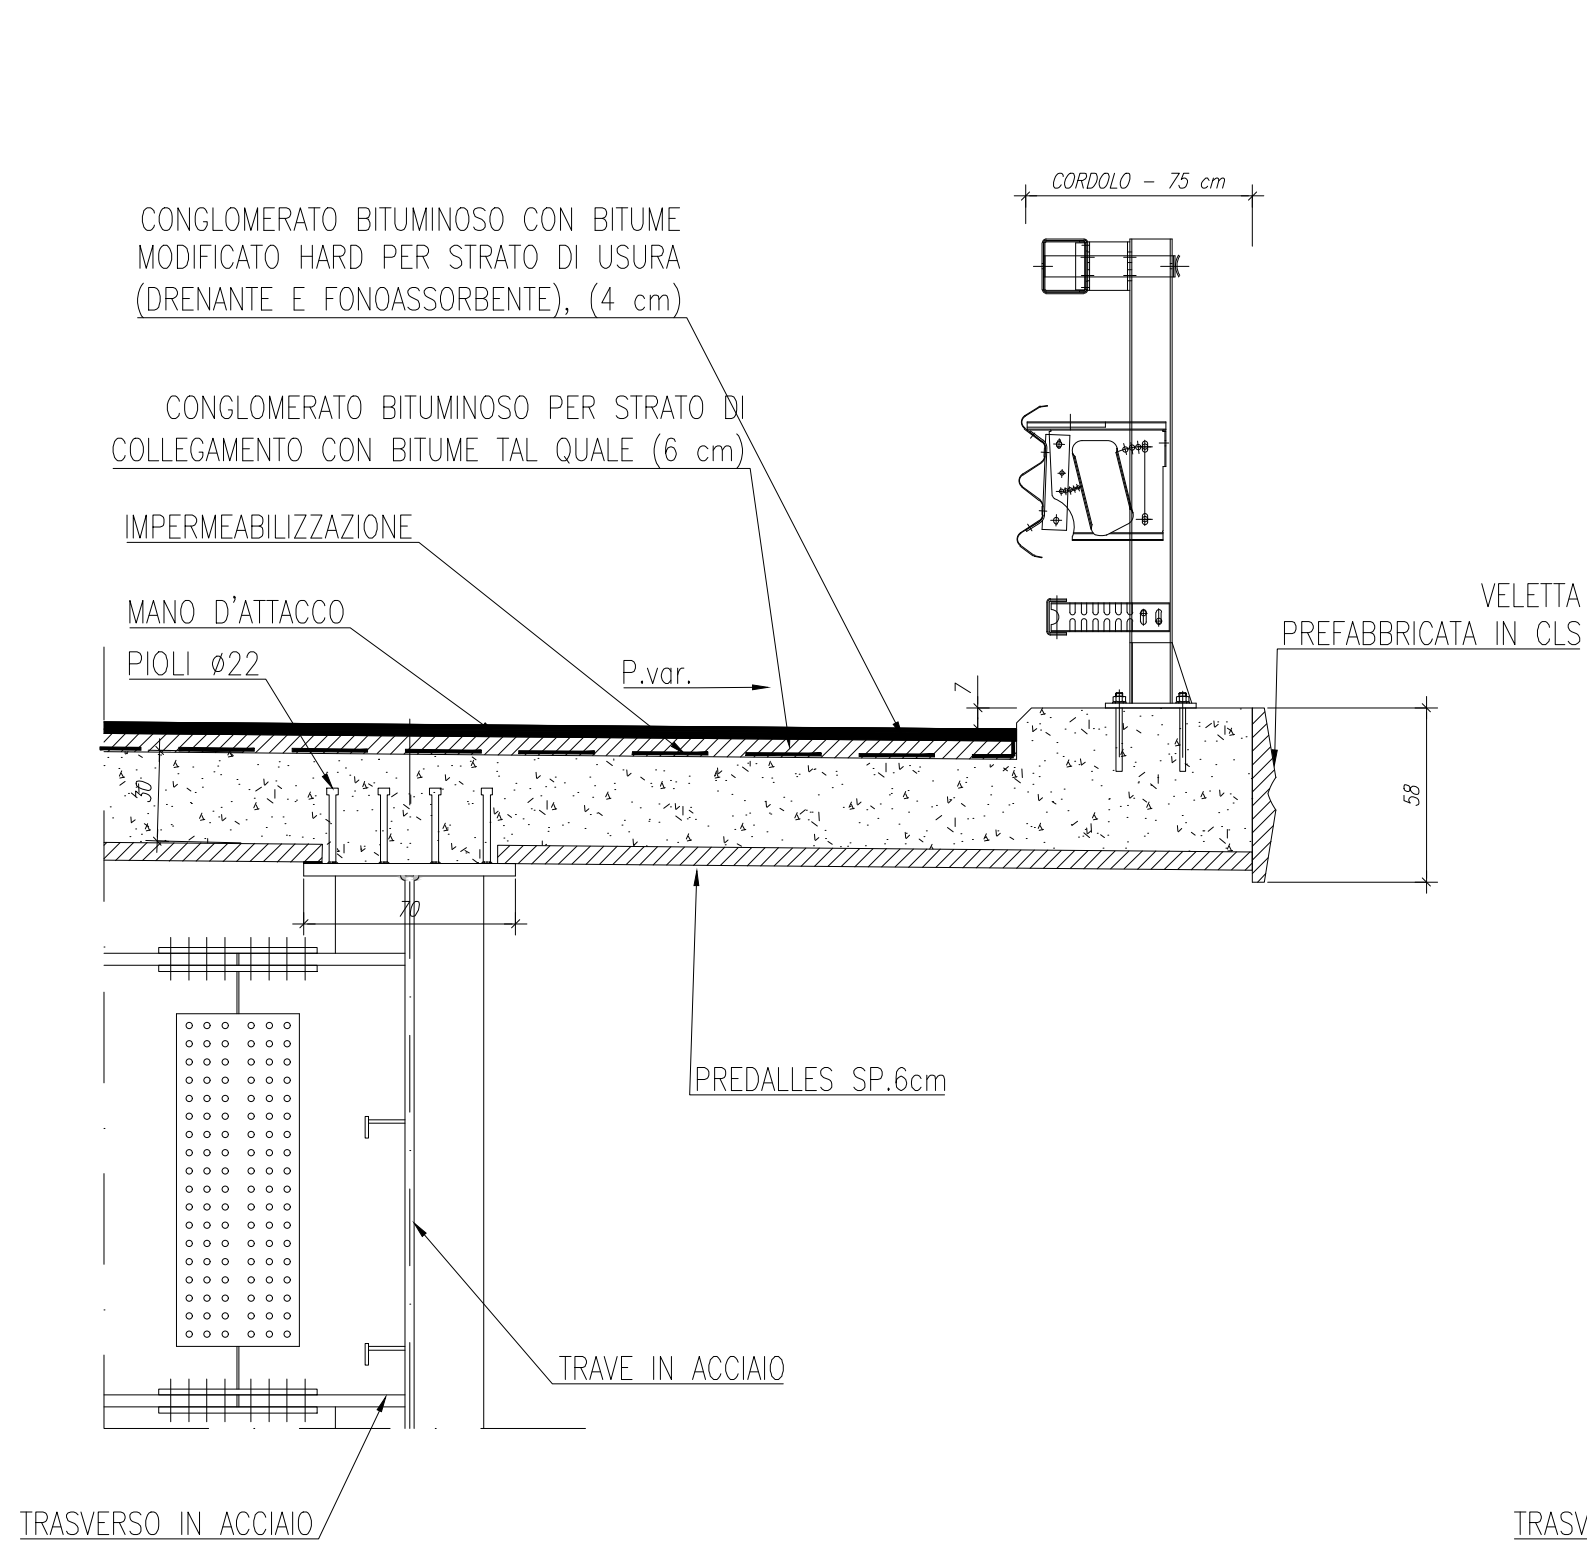


**SEZIONE TIPO CON RETE DI PROTEZIONE**

Scala 1:25

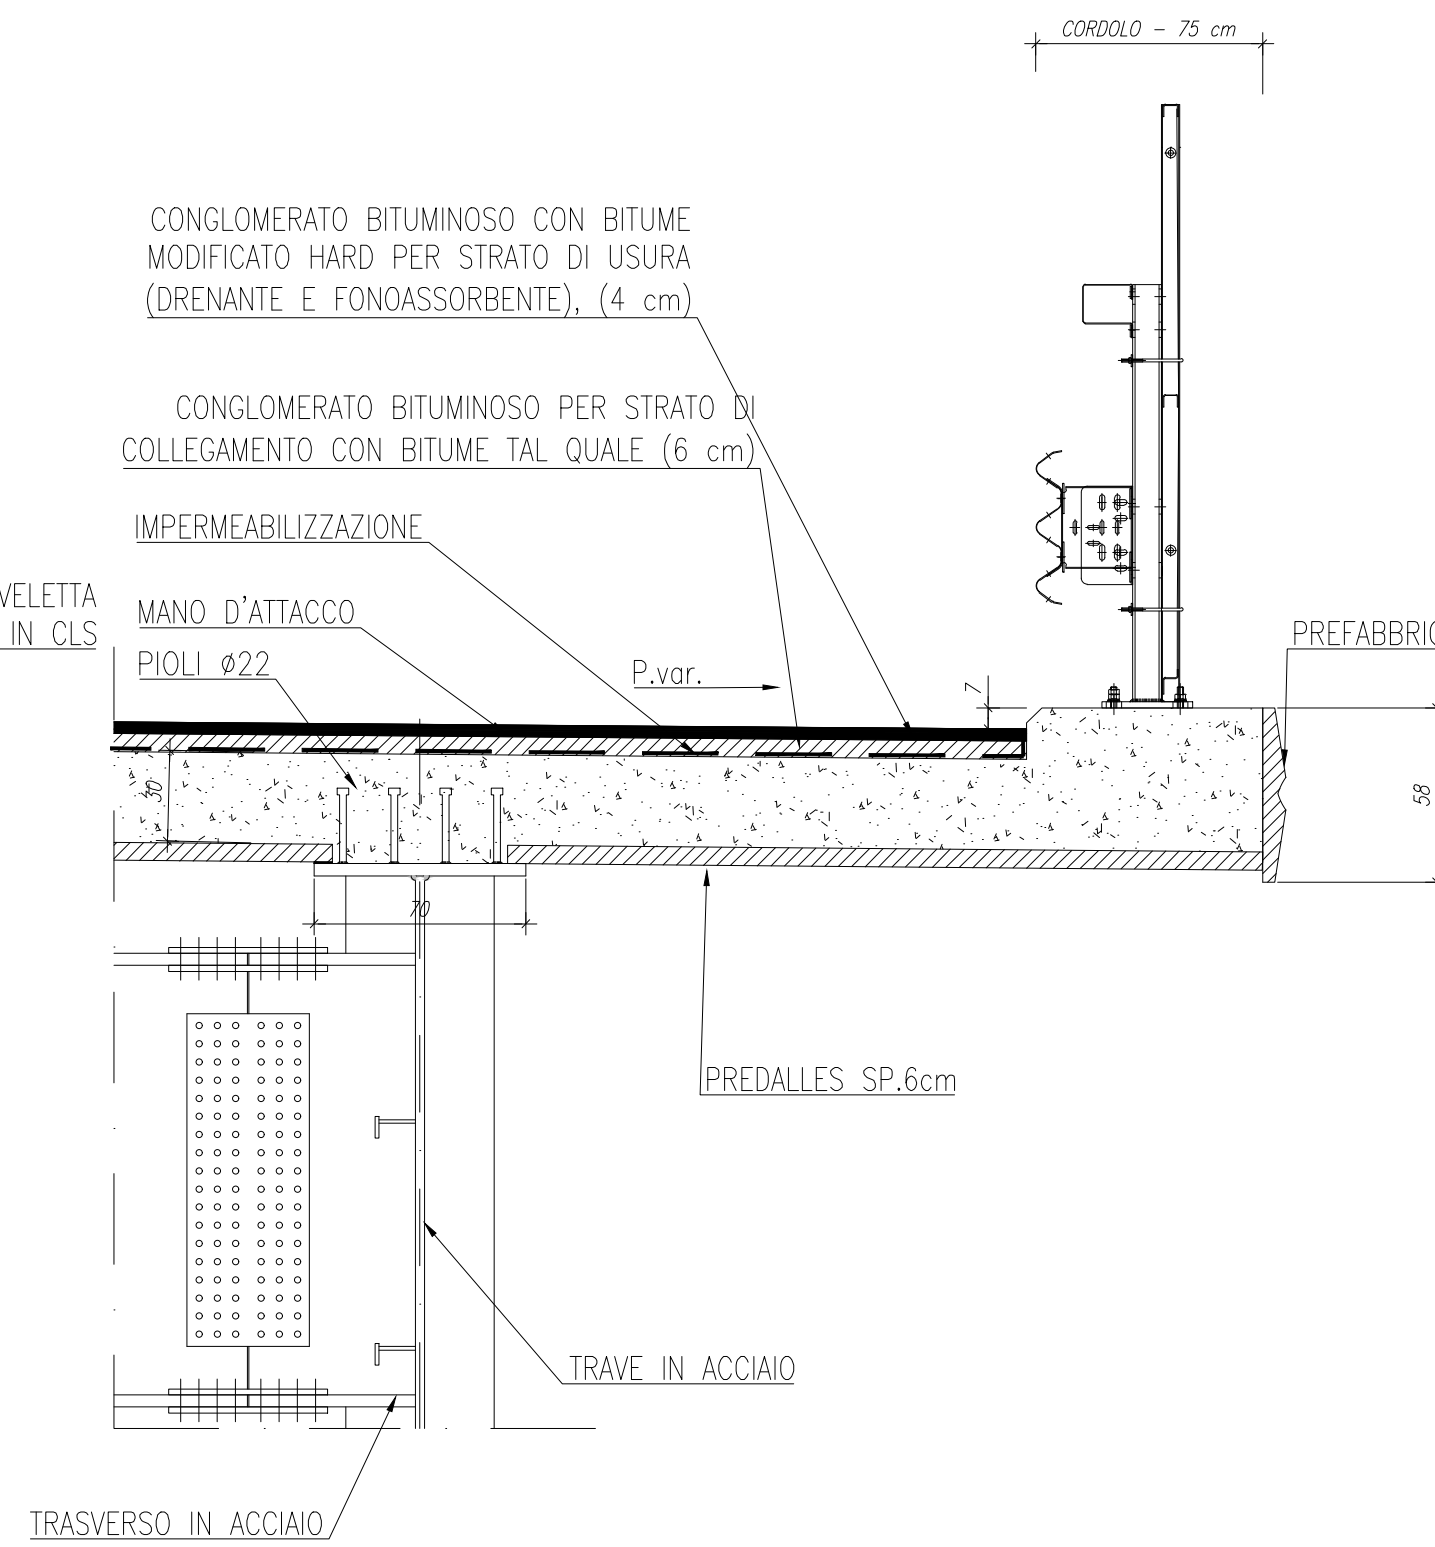


**SEZIONE IN CORRISPONDENZA CADITOIA CON DETTAGLIO TUBAZIONE**

Scala 1:25

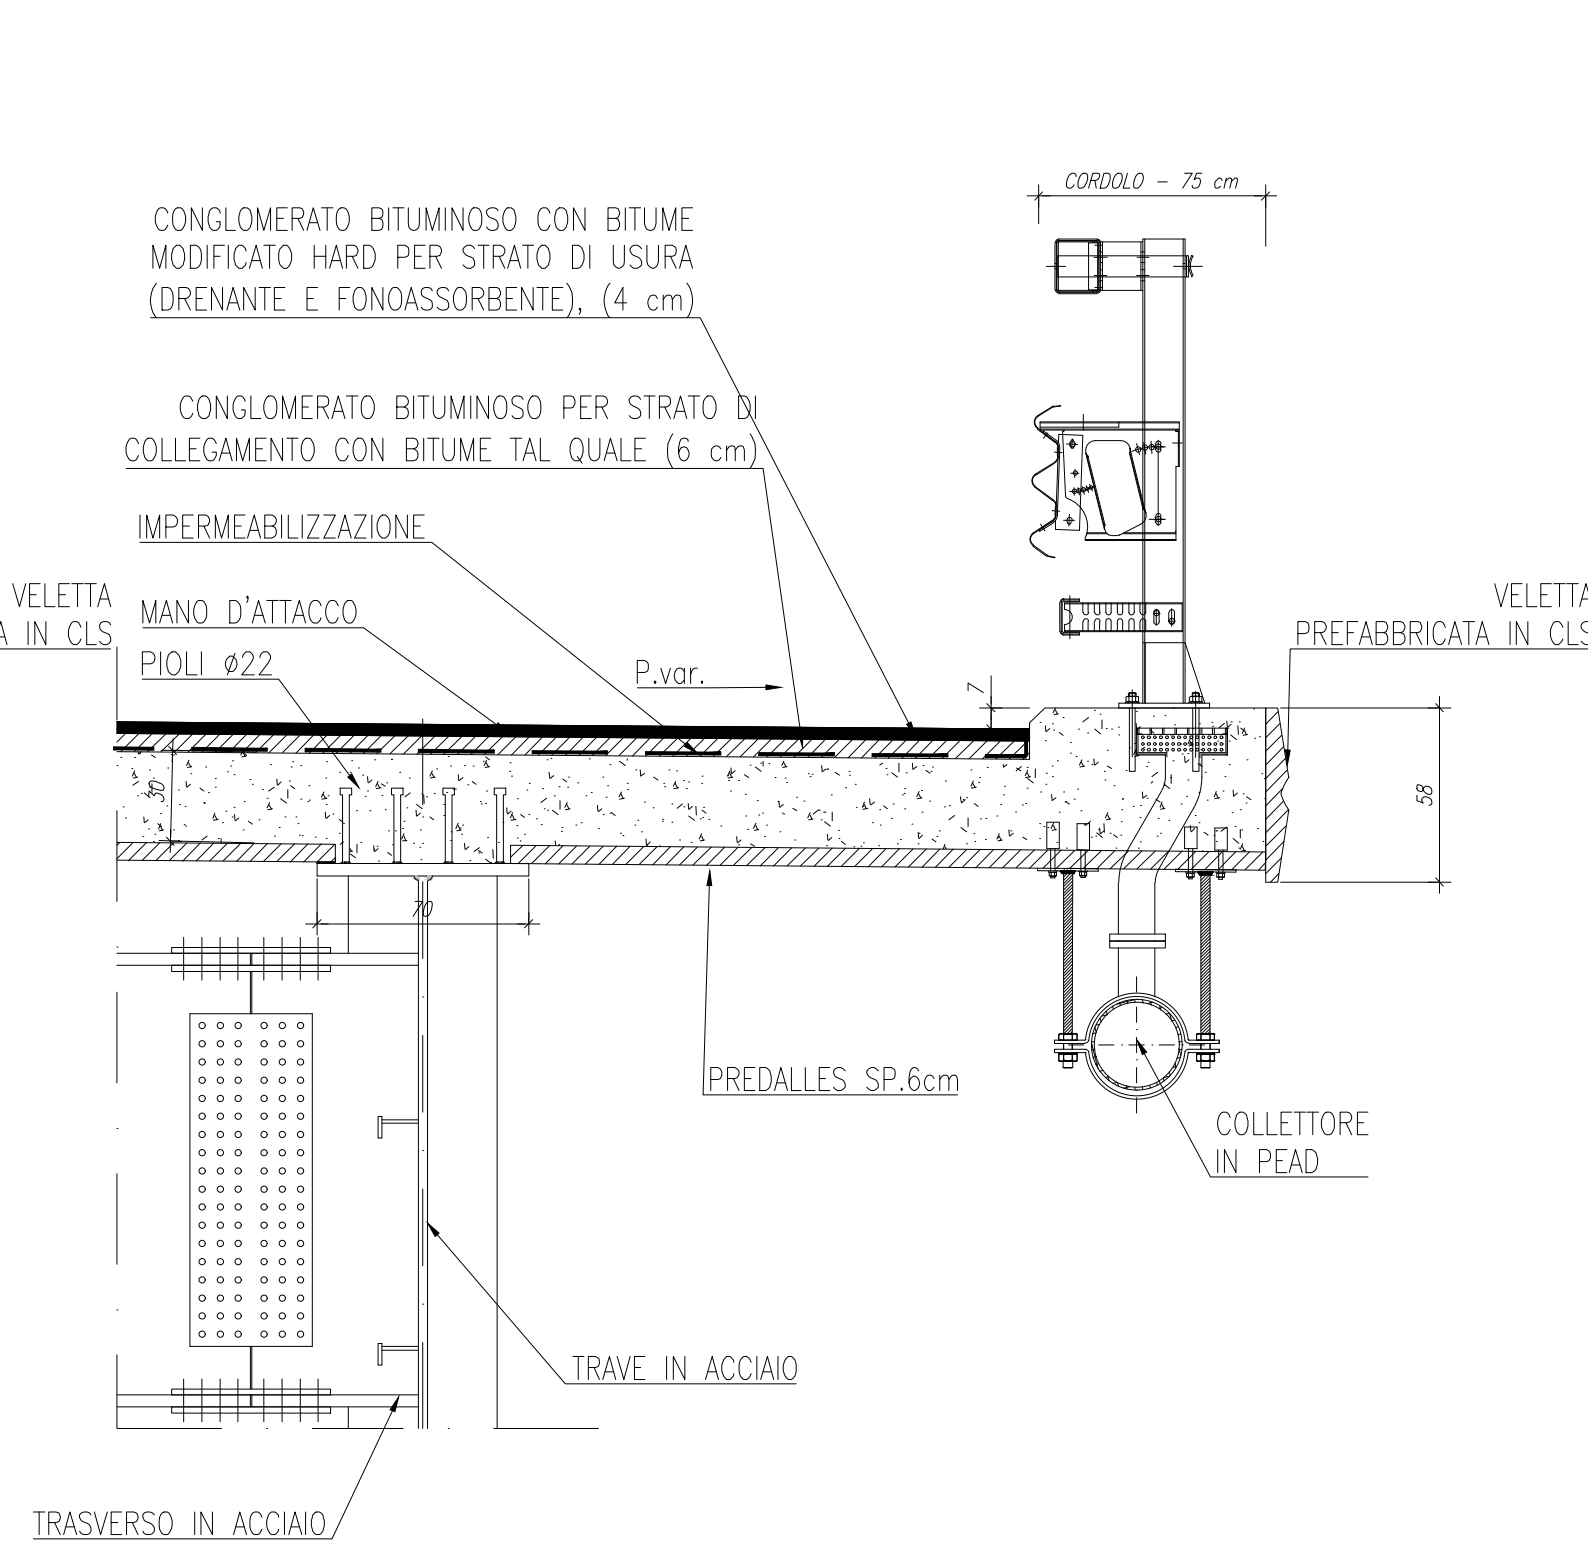


**DETTAGLIO PAVIMENTAZIONE**

Scala 1:10

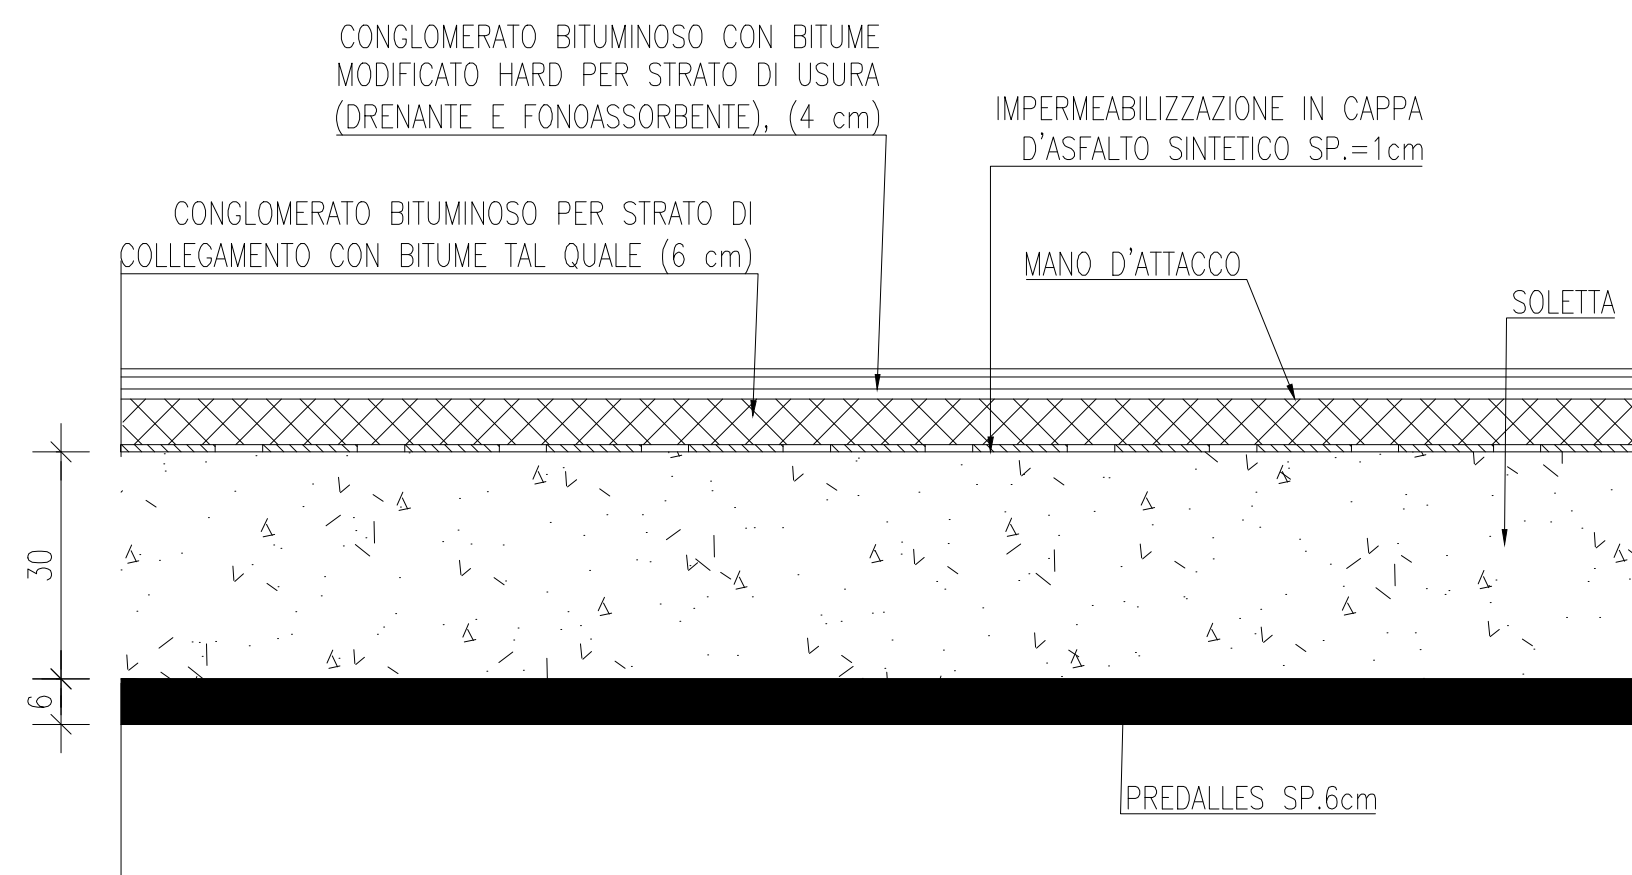

**DETTAGLIO VELETTA**

Scala 1:10

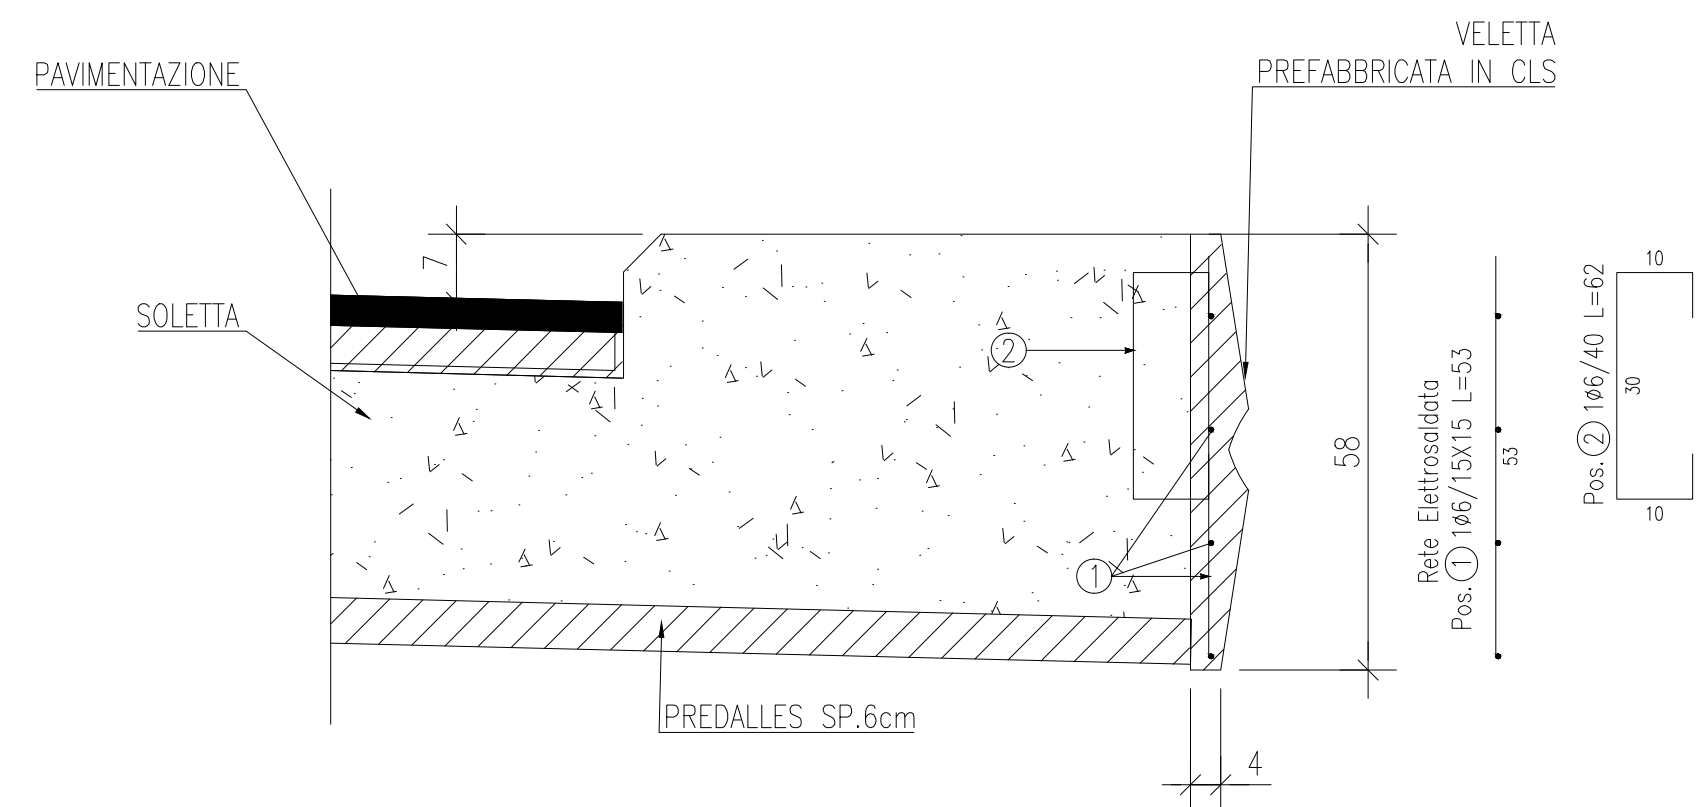

Direzione Progettazione e Realizzazione Lavori

**ITINERARIO INTERNAZIONALE E78**

**S.G.C. GROSSETO - FANO**

**ADEGUAMENTO A 4 CORSIE**

NEL TRATTO GROSSETO - SIENA (S.S. 223 "DI PAGANICO")

DAL KM 41+600 AL KM 53+400 - LOTTO 9

PROGETTO ESECUTIVO

cod. FI15

PROGETTAZIONE: ATI SINTAGMA - GDG - ICARIA

IL RESPONSABILE DELL'INTEGRAZIONE DELLE PRESTAZIONI SPECIALISTICHE: Dott. Ing. Nando Granieri  
Ordine degli Ingegneri della Prov. di Perugia n° A351

IL PROGETTISTA: Dott. Ing. Federico Durastanti  
Ordine degli Ingegneri della Prov. di Terni n° A844

IL GEOLOGO: Dott. Geol. Giorgio Cerquiglini  
Ordine dei Geologi della Regione Umbria n°108

IL R.L.U.P. Dott. Ing. Raffaele Franco Carso

IL COORDINATORE PER LA SICUREZZA IN FASE DI PROGETTAZIONE: Dott. Ing. Filippo Pambianco  
Ordine degli Ingegneri della Prov. di Perugia n° A1373

PROTOCOLLO DATA

IL GRUPPO DI PROGETTAZIONE: MANDATARIA: MANDANTI:

**Sintagma** **ICARIA**

Dott. Ing. N. Granieri, Dott. Arch. V. Truffini, Dott. Arch. A. Bracchini, Dott. Ing. F. Durastanti, Dott. Ing. E. Bartolucci, Dott. Geol. G. Cerquiglini, Dott. Ing. L. Sirena, Dott. Ing. E. Sellari, Dott. Ing. L. Dineoli, Dott. Ing. L. Nani, Dott. Ing. F. Pambianco, Dott. Agr. F. Bertì Nulli

Dott. Ing. D. Ciattacini, Dott. Ing. S. Sacconi, Dott. Ing. A. Rea, Dott. Ing. V. De Gori, Dott. Ing. C. Consorti, Dott. Ing. F. Domencia, Dott. Ing. V. Rolliciani, Dott. Ing. F. Macchioli, Dott. Ing. C. Vichini, Dott. Ing. V. Piumo, Dott. Ing. G. Pulli, Dott. Ing. C. Sugaroni

**CAVALCAVIA VIADOTTO SUL FIUME MERSE SX**  
Opere di finitura, arredi e particolari costruttivi

PROGETTO	LIV. PROG.	N. PROG.	NOME FILE	REVISIONE	SCALA:
LOFI15	E	1901	T00-VI03-STR-DC02	B	-
B	Revisione a seguito rapporto intermedio DGSV 156/2 del 02/03/2021	Mar 2021	M.Orea	E.Bartolucci	N.Granieri
A	Emissione a seguito rapporto intermedio DGSV 156/1 del 27/05/2020	Gennaio 2021	M.Orea	E.Bartolucci	N.Granieri
REV.	DESCRIZIONE	DATA	REDATTO	VERIFICATO	APPROVATO