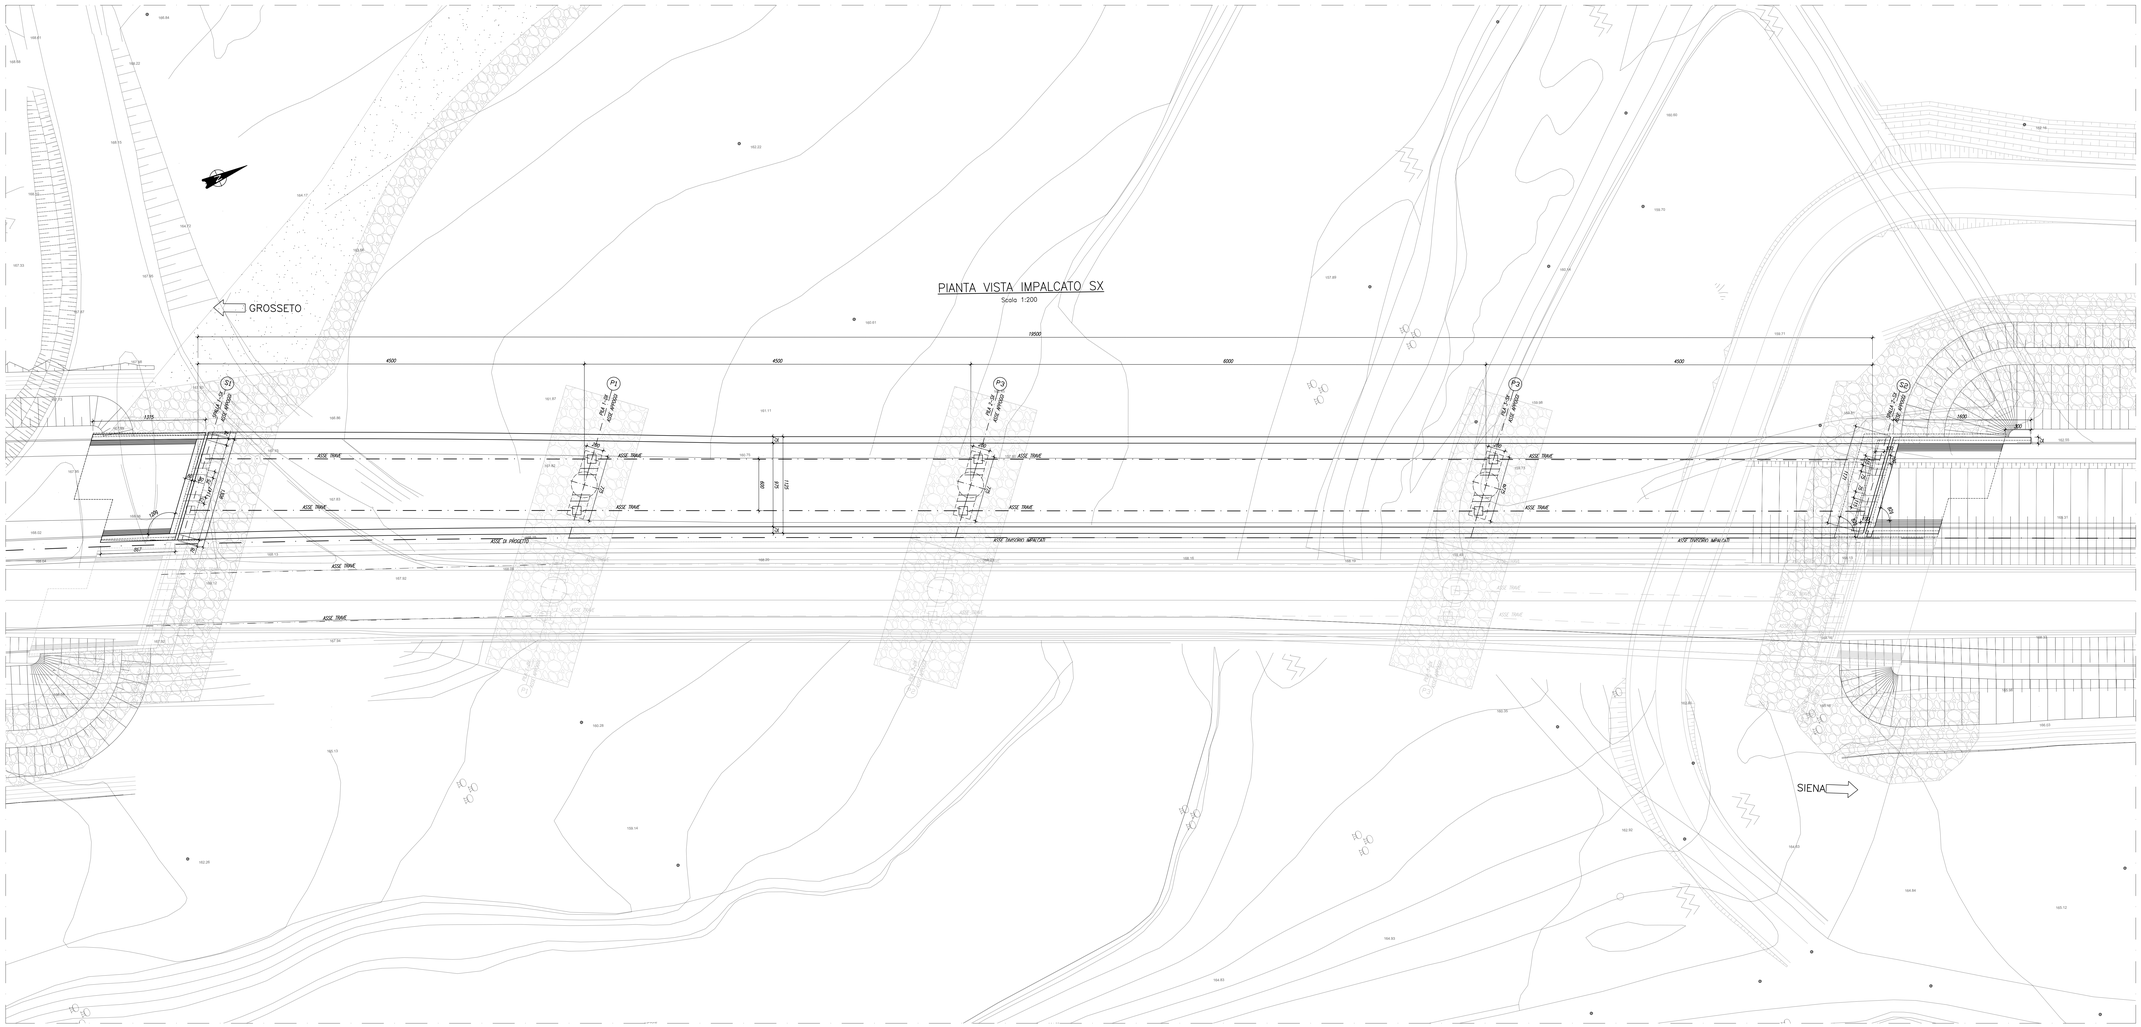

KEYPLAN

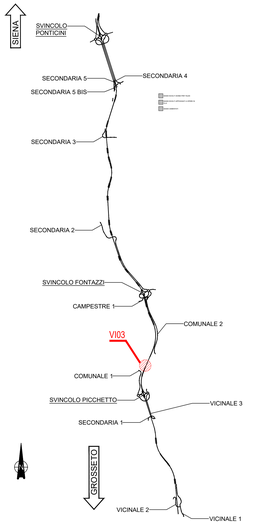

NOTE GENERALI

- TUTTE LE MISURE DELLA CARPENTERIA METALLICA SONO ESPRESSE IN MILLIMETRI, SALVO OVE DIVERSAMENTE INDICATO
- TUTTE LE MISURE DELLA CARPENTERIA STRUTTURALE SONO ESPRESSE IN CENTIMETRI, SALVO OVE DIVERSAMENTE INDICATO
- PER LE CARATTERISTICHE DEI MATERIALI FARE RIFERIMENTO ALL'ELABORATO T00-VI00-STR-SC01
- IN SEDE DI PROGETTO COSTRUTTIVO DI OFFICINA DOVRANNO ESSERE SVILUPPATI, VERIFICATI ED EVENTUALMENTE INTEGRATI TUTTI I DETTAGLI E LE GEOMETRIE DELLA CARPENTERIA METALLICA

anas
GRUPPO FS ITALIANE

Direzione Progettazione e Realizzazione Lavori

ITINERARIO INTERNAZIONALE E78
S.G.C. GROSSETO - FANO

ADEGUAMENTO A 4 CORSIE
NEL TRATTO GROSSETO - SIENA (S.S. 223 "DI PAGANICO")
DAL KM 41+600 AL KM 53+400 - LOTTO 9

PROGETTO ESECUTIVO — COD. FI15

PROGETTAZIONE: ATI SINTAGMA - GDG - ICARIA

IL RESPONSABILE DELL'INTEGRAZIONE DELLE PRESTAZIONI SPECIALISTICHE:
Dott. Ing. Nicolò Granieri
Ordine degli Ingegneri della Prov. di Perugia n° A351

IL PROGETTISTA:
Dott. Ing. Federico Durastanti
Ordine degli Ingegneri della Prov. di Terni n° A844

IL GEOLOGO:
Dott. Geol. Giorgio Cerquiglini
Ordine dei Geologi della Regione Umbria n°108

IL R.I.S.P.:
Dott. Ing.
Raffaele Franco Carso

IL COORDINATORE PER LA SICUREZZA IN FASE DI PROGETTAZIONE:
Dott. Ing. Filippo Pambianco
Ordine degli Ingegneri della Prov. di Perugia n° A1373

IL GRUPPO DI PROGETTAZIONE:
MANDATARIA: Sintagma
MANDANTI: GEOTECHNICAL DESIGN GROUP — ICARIA società di ingegneria

Dott. Ing. N.Granieri
Dott. Ing. A.Pasquinelli
Dott. Ing. V. Truffini
Dott.Arch. A.Bracchini
Dott. Ing. M.Durastanti
Dott. Ing. E.Bartolucci
Dott.Geol. G.Cerquiglini
Dott. Ing. S. Sacconi
Dott. Ing. L.Binaresa
Dott. Ing. E.Dallari
Dott. Ing. M.Petrini
Dott. Ing. L.Nani
Dott. Ing. F.Pambianco
Dott. Ing. A. Carso

Dott. Ing. D.Cartocci
Dott. Ing. A.Pedicini
Dott. Ing. A.Rava
Dott. Ing. V.De Giuli
Dott. Geol. G.Bellezza
Dott. Geom. F.Domenici

Dott. Ing. V.Rotisciani
Dott. Ingegnere C.Vacchini
Dott. Ing. V.Piunno
Dott. Ing. M.Ferri
Dott. Geom. C.Bugarini

ORDINE DEGLI INGEGNERI DELLA PROVINCIA DI PERUGIA
Dott. Ing. NICOLÒ GRANIERI
SETTORE: A - SETTORE CIVILE E AMBIENTALE
SEZIONE: A - SEZIONE A
ORDINE DEGLI INGEGNERI DELLA PROVINCIA DI TERNI
Dott. Ing. FEDERICO DURASTANTI
SETTORE: A
SEZIONE: A

PROTOCOLLO | DATA

VIADOTTI
VIADOTTO SUL FIUME MERSE SX
Pianta generale

CODICE PROGETTO				NOME FILE	REVISIONE	SCALA:
PROGETTO	LIV. PROG.	N. PROG.		T00-VI03-STR-PL01		
LOFI15	E	1901	CODICE ELAB.	T00VI03STRPL01	B	1:200

REV.	DESCRIZIONE	DATA	REDATTO	VERIFICATO	APPROVATO
B	Revisione a seguito rapporto intermedio DGSV 156/2 del 02/03/2021	Mar 2021	N.Cruz	E.Bartolucci	N.Granieri
A	Emissione	28/02/2020	N.Cruz	E.Bartolucci	N.Granieri