

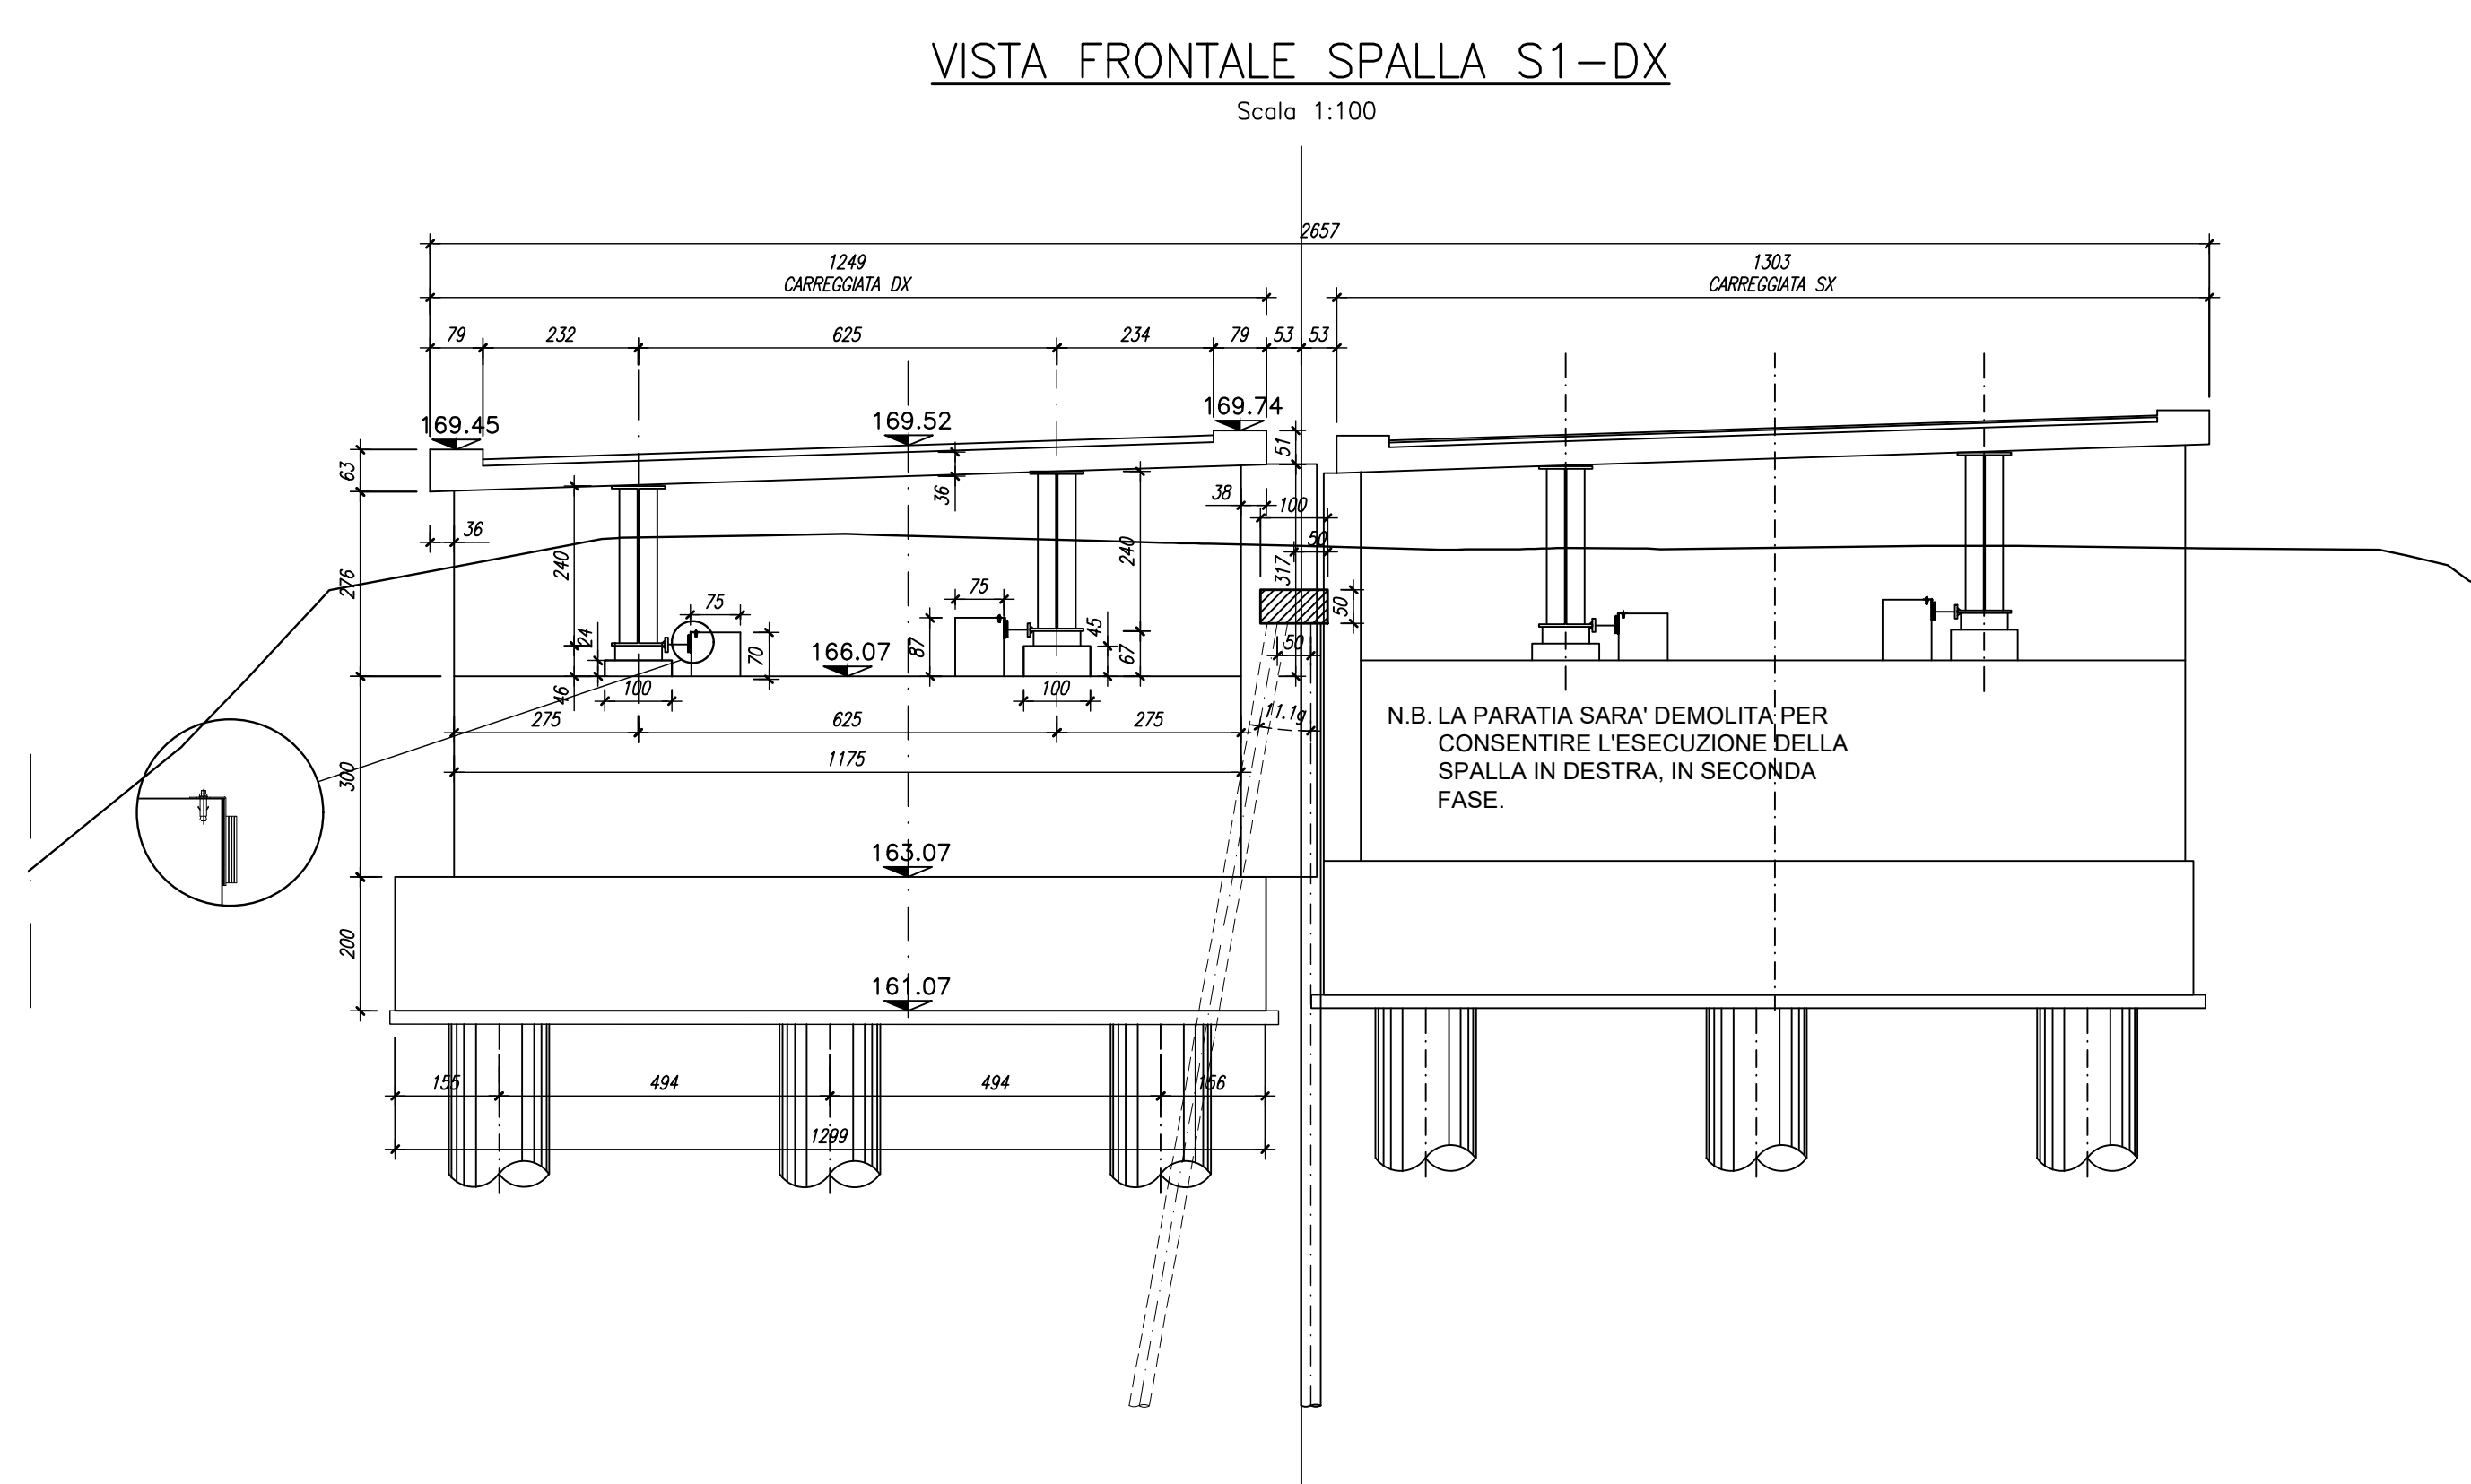
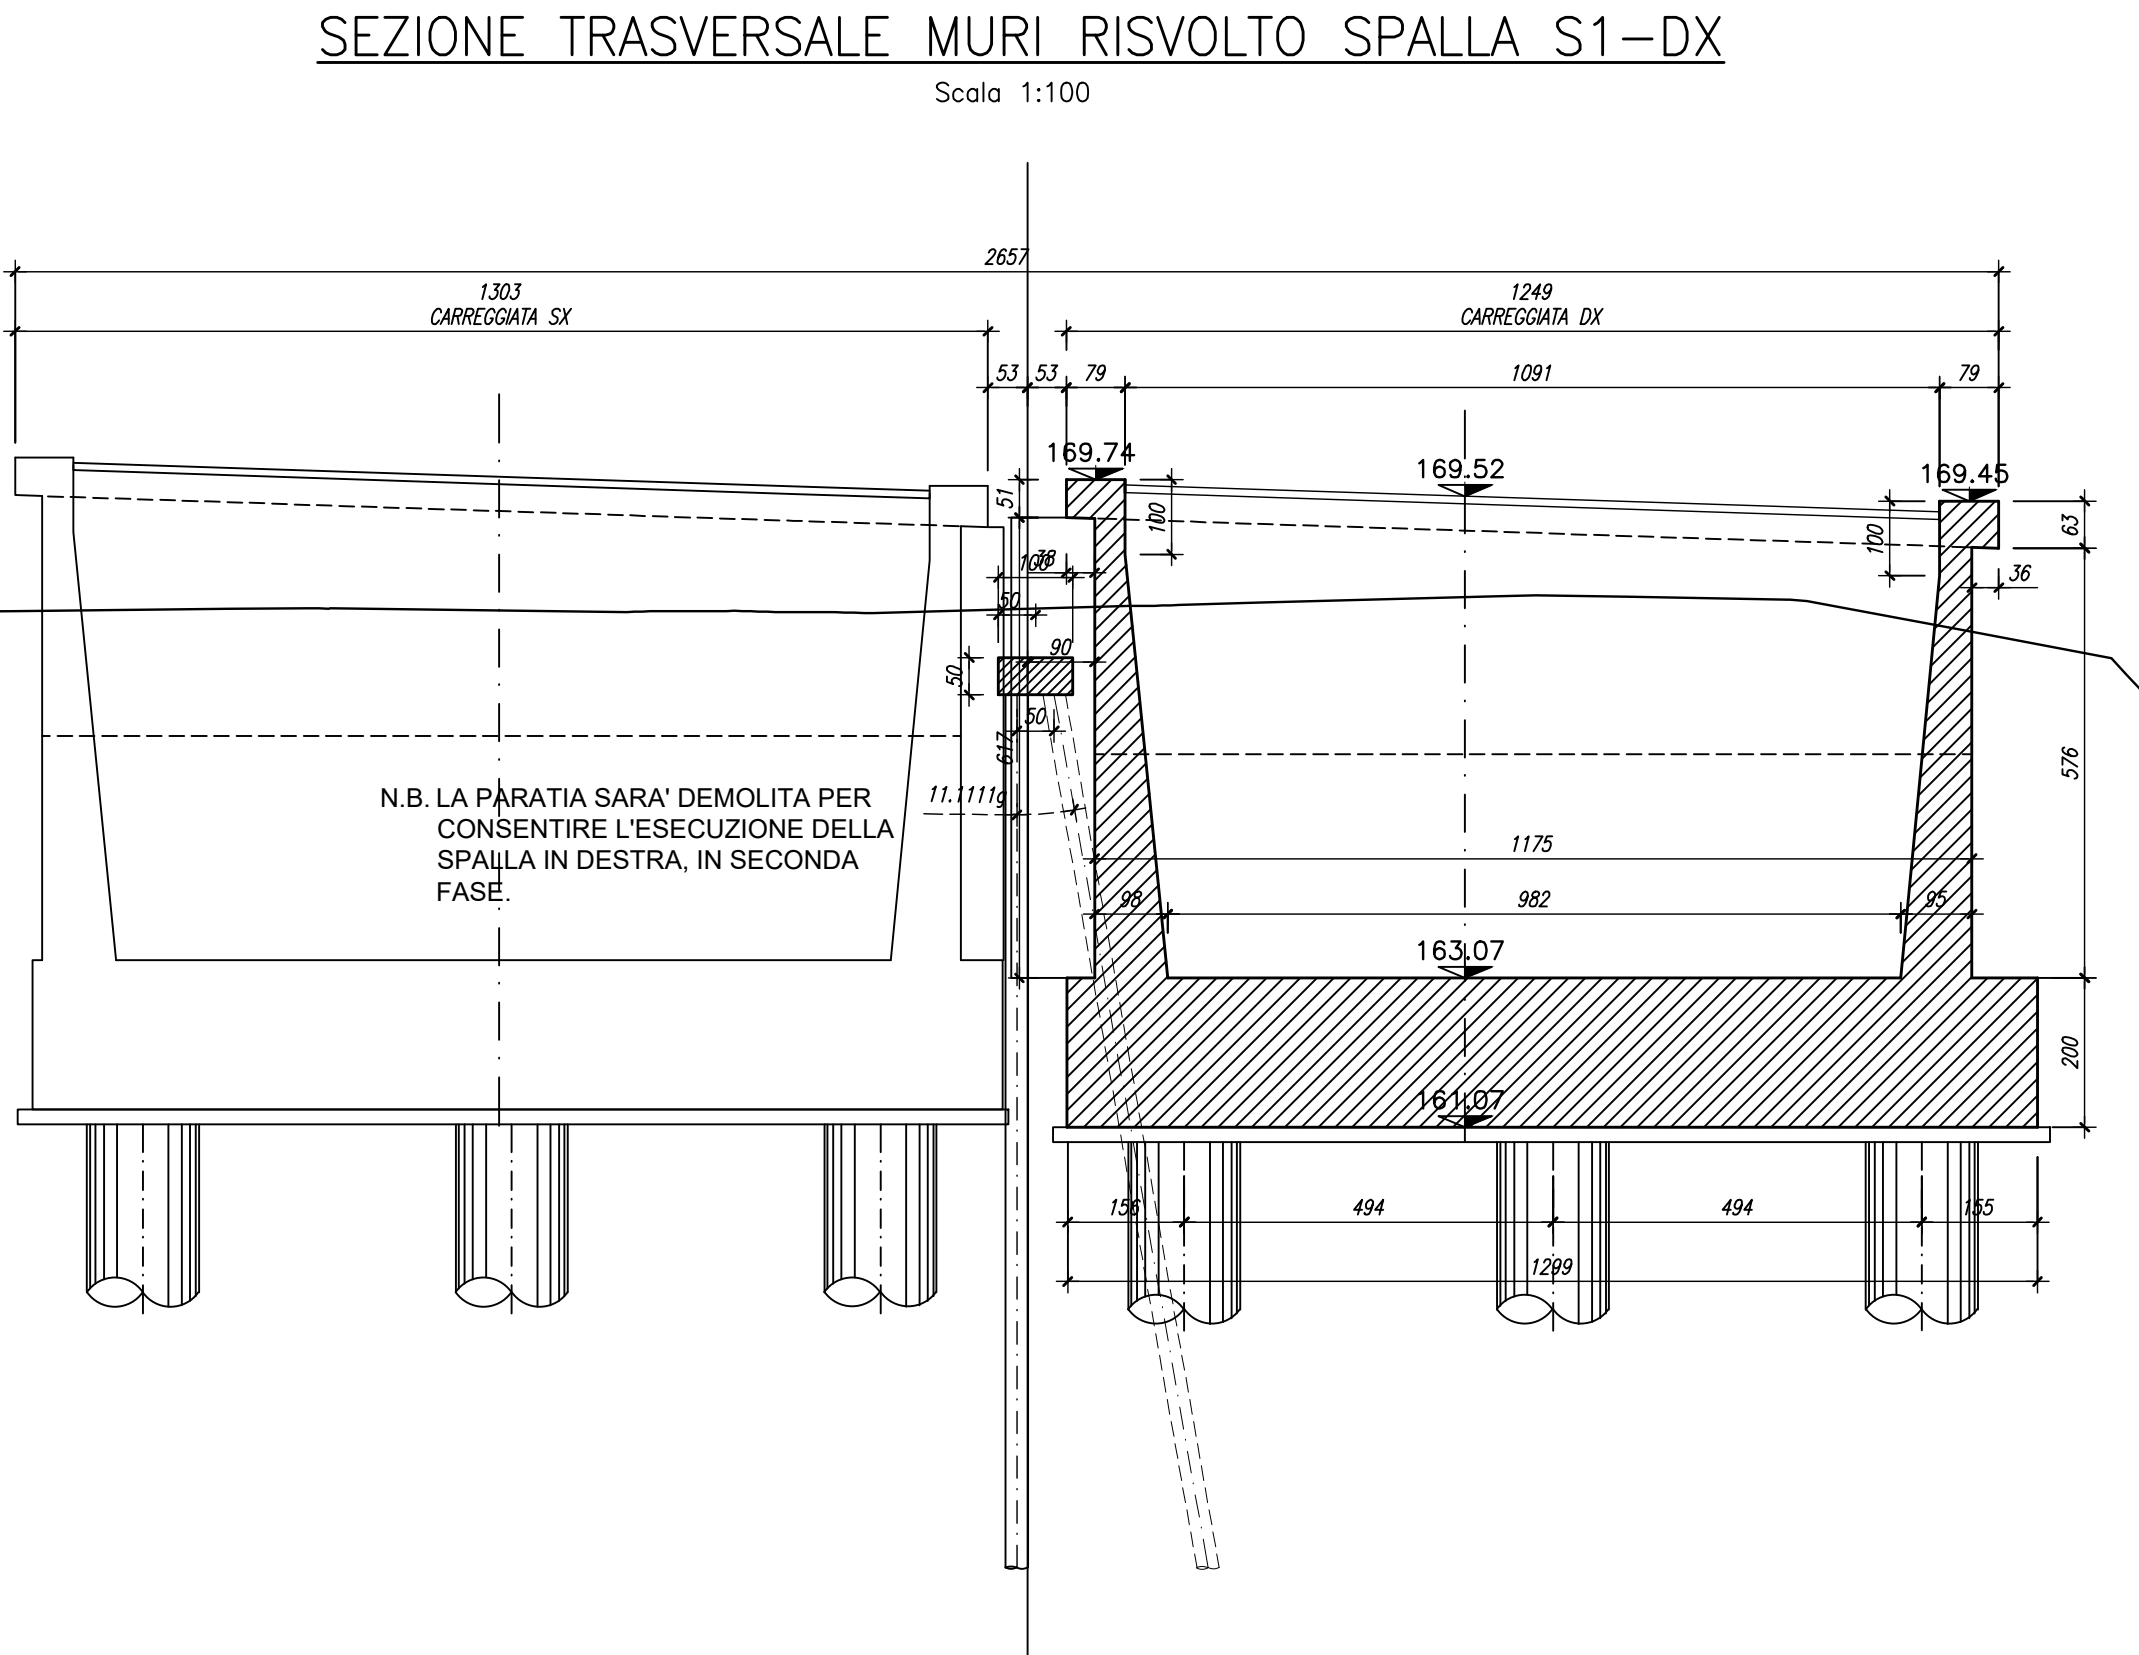
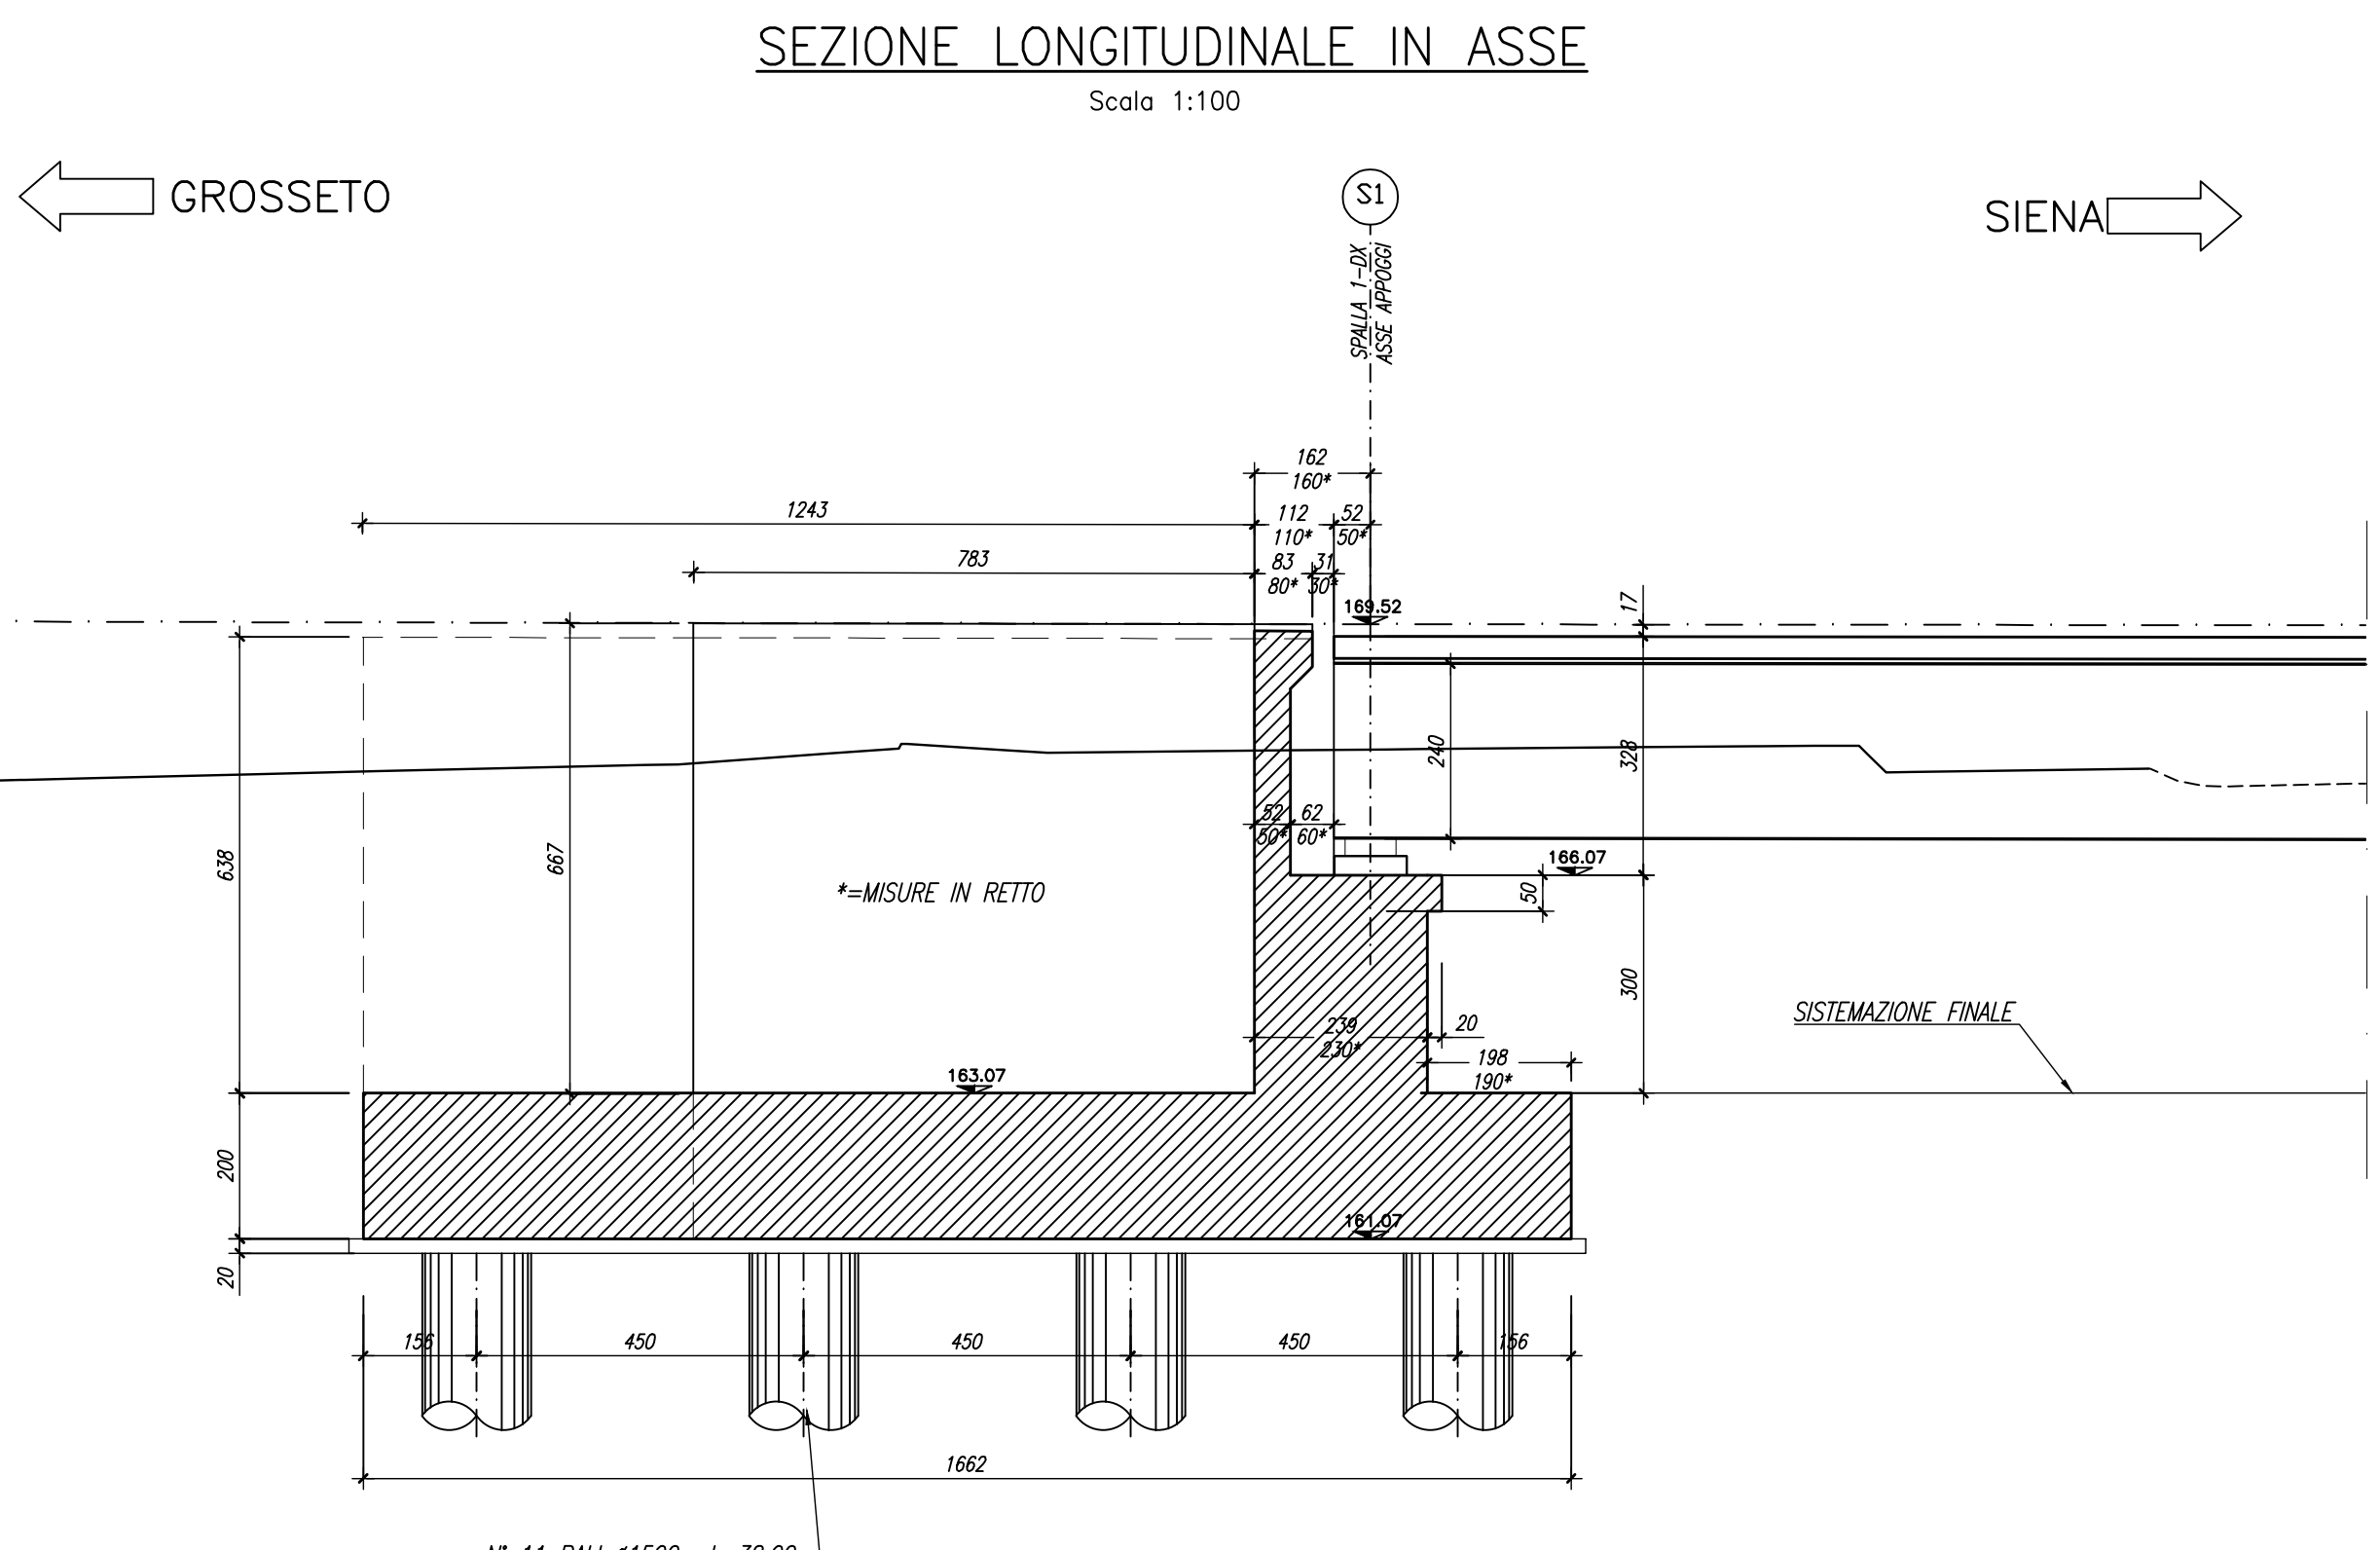
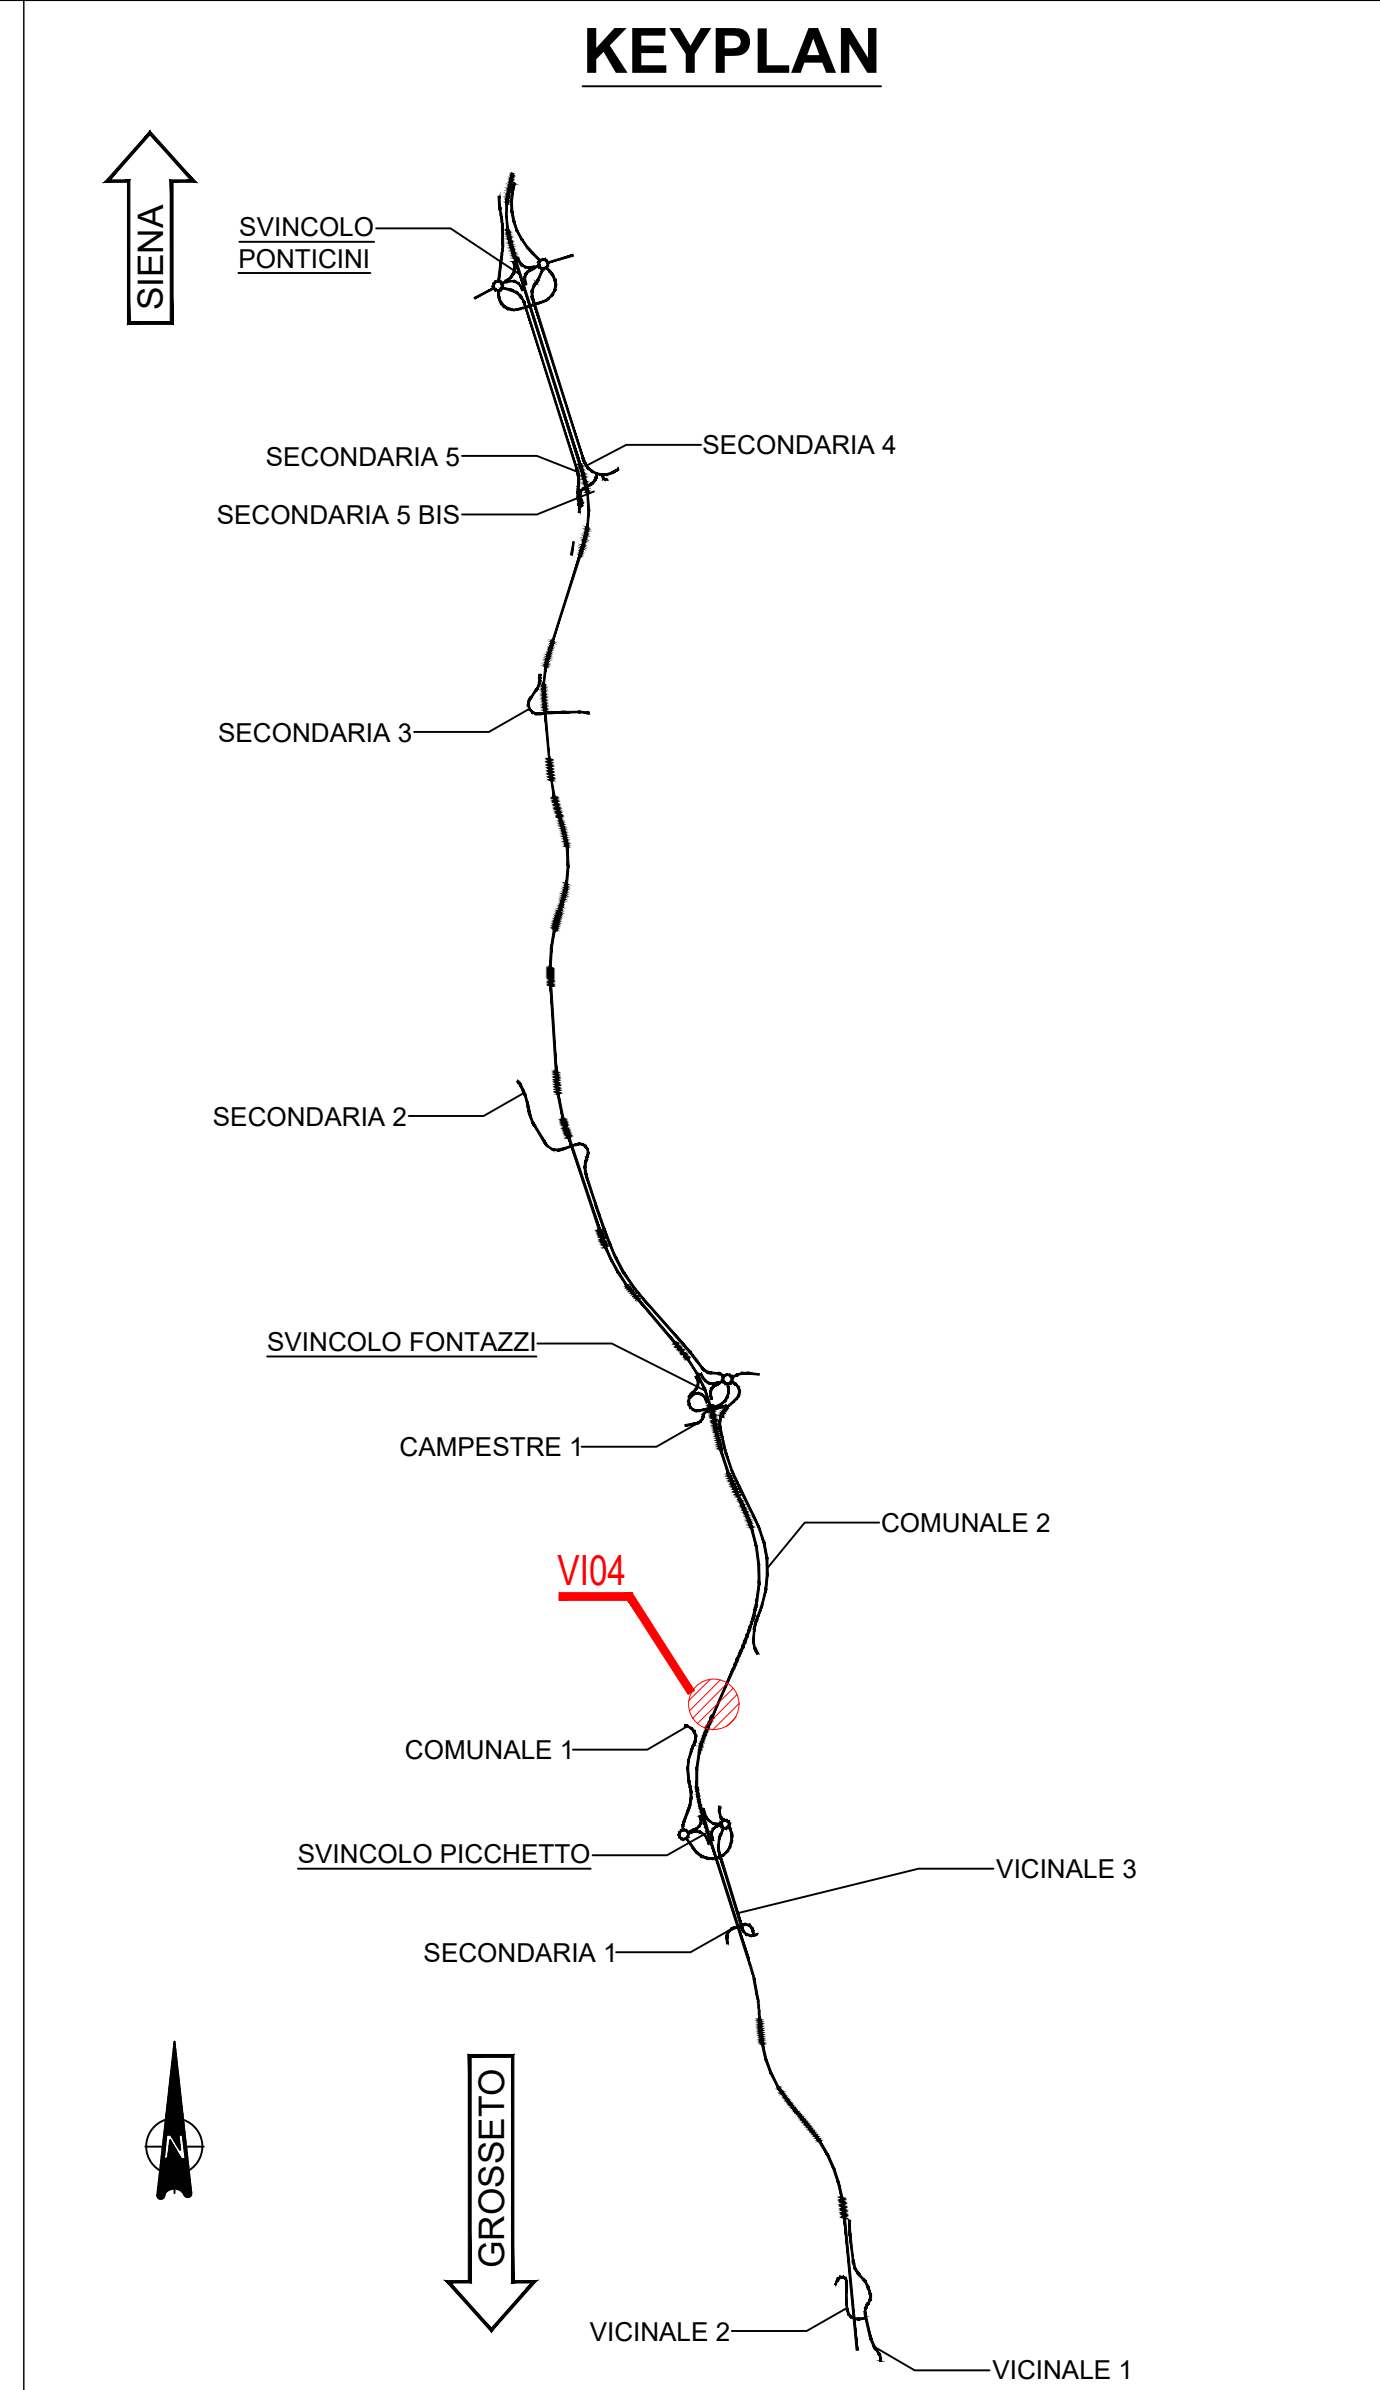


COORDINATE PALLI		
Pi	Posizione X	Posizione Y
P01	485878.3833	477921.42055
P02	485879.9952	477921.78148
P03	485881.8041	477923.0920
P04	485883.6225	477924.3732
P05	485885.4716	477925.6234
P06	485887.3525	477926.8425
P07	485889.2674	477928.0223
P08	485891.2147	477929.1625
P09	485893.1974	477930.2626
P10	485895.2141	477931.3223
P11	485897.2674	477932.3425

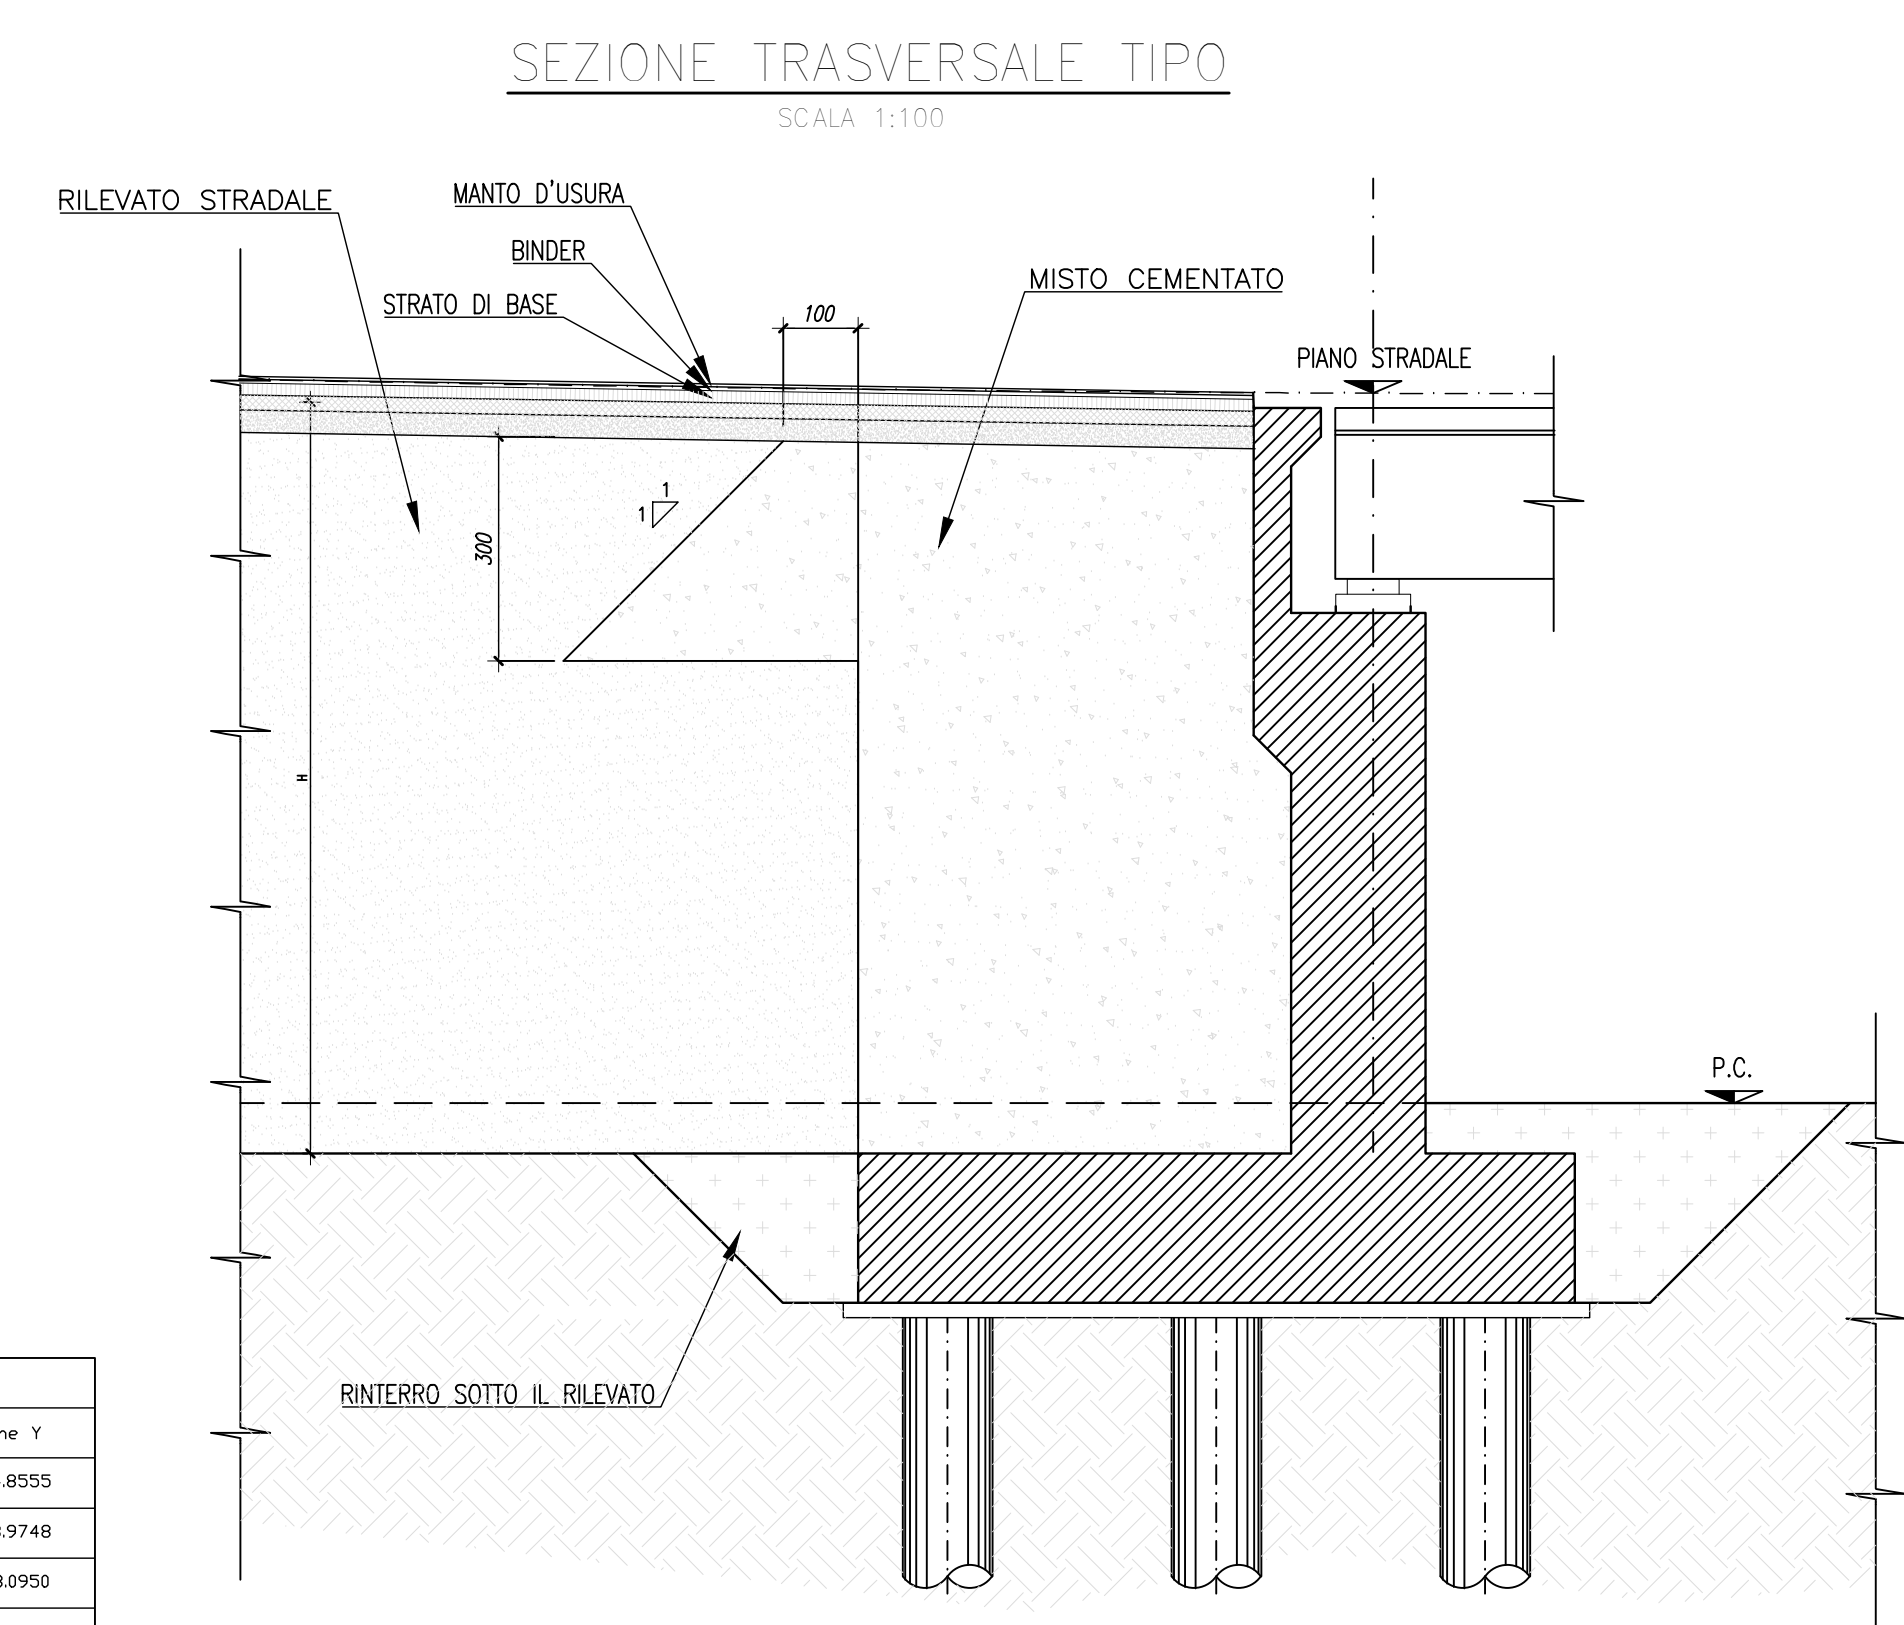

NOTE GENERALI

- TUTTE LE MISURE DELLA CARPENTERIA METALLICA SONO ESPRESSE IN MILLIMETRI, SALVO OVE DIVERSAMENTE INDICATO
- TUTTE LE MISURE DELLA CARPENTERIA STRUTTURALE SONO ESPRESSE IN CENTIMETRI, SALVO OVE DIVERSAMENTE INDICATO
- PER LE CARATTERISTICHE DEI MATERIALI FARE RIFERIMENTO ALL'ELABORATO T00-VI00-STR-S001
- IN SEDE DI PROGETTO COSTRUTTIVO DI OFFICINA DOVRANNO ESSERE SVILUPPATI, VERIFICATI ED EVENTUALMENTE INTEGRATI TUTTI I DETTAGLI E LE GEOMETRIE DELLA CARPENTERIA METALLICA

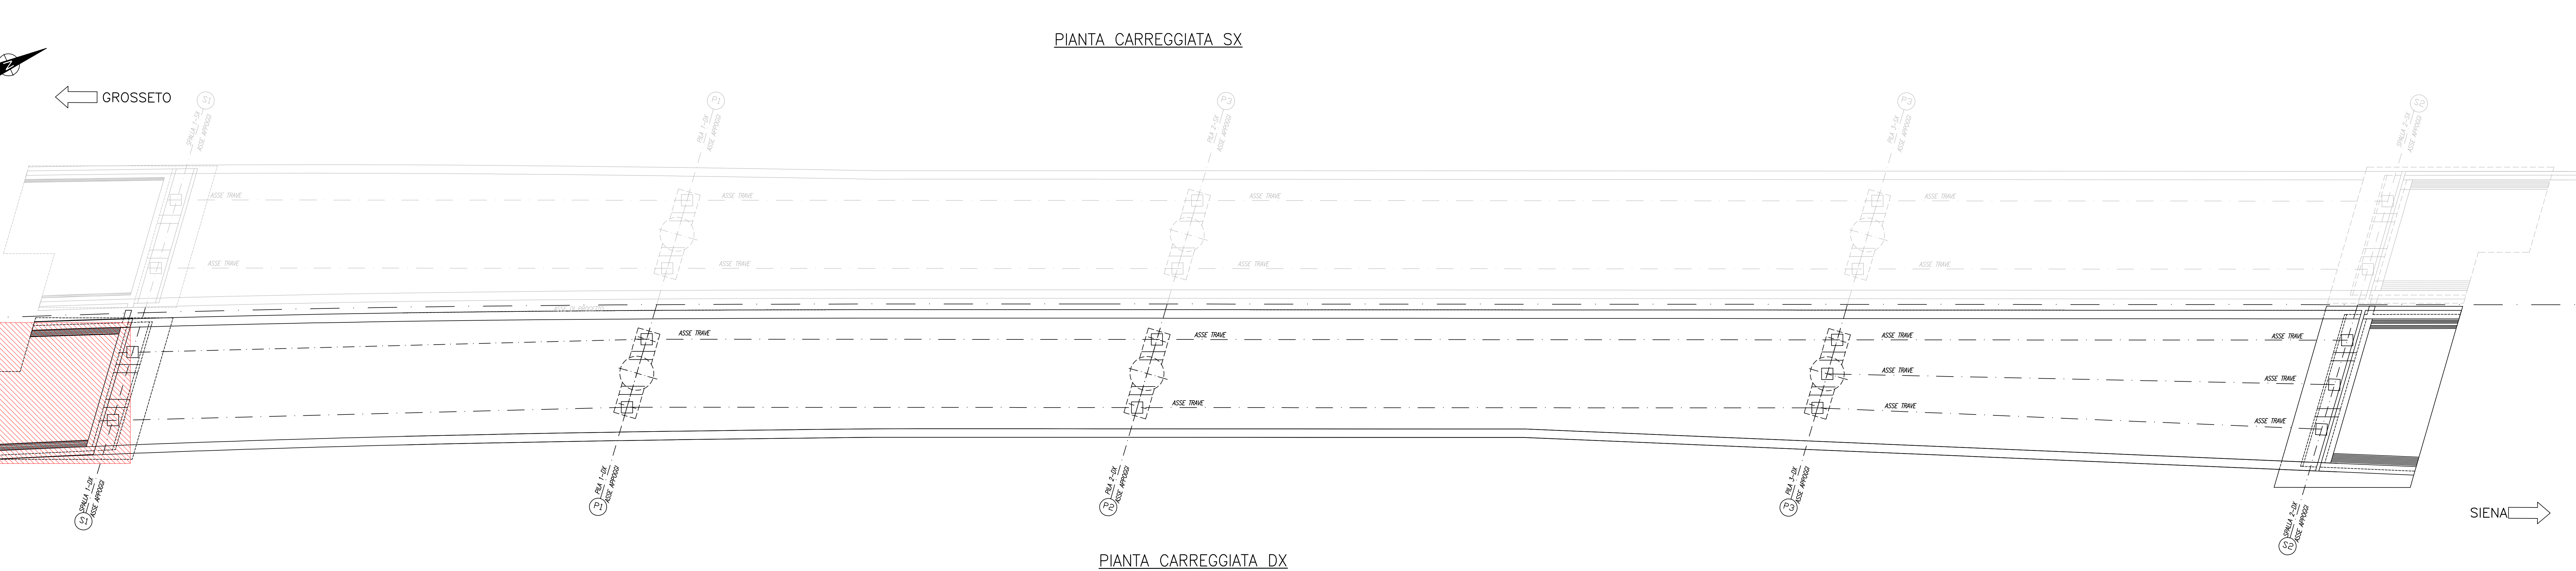

Sanas
GRUPPO IS ITALIANE

Direzione Progettazione e Realizzazione Lavori

ITINERARIO INTERNAZIONALE E78 S.G.C. GROSSETO - FANO
ADEGUAMENTO A 4 CORSIE
NEL TRATTO GROSSETO - SIENA (S.S. 223 "DI PAGANICO")
DAL KM 41+600 AL KM 53+400 - LOTTO 9

PROGETTO ESECUTIVO COD. F115

PROGETTAZIONE: **ATI SINTAGMA - GDG - ICARIA**

IL RESPONSABILE DELL'INTEGRAZIONE DELLE PRESTAZIONI SPECIALISTICHE: **MANDANTIBUS**

IL GRUPPO DI PROGETTAZIONE: **MANDANTIBUS**

IL PROGETTISTA: **Sintagma**

IL GEOLOGO: **ICARIA**

IL COORDINATORE PER LA SICUREZZA IN FASE DI PROGETTAZIONE: **ICARIA**

VIADOTTI SUL FIUME MERSE DX
Carpenteria Spalla 1

PROGETTO	DATA	REVISIONE	SCALA
L0F115	E 1901	C	1:100

REV.	DESCRIZIONE	DATA	REDATTO	VERIFICATO	APPROVATO
C	Revisione a seguito rapporto intermedio ODG 156/2 del 02/03/2021	Mar 2021	M.C.	E.Barbacci	A.Davini
B	Revisione a seguito rapporto intermedio ODG 156/1 del 27/05/2020	Gen 2021	M.C.	E.Barbacci	A.Davini
A	Emissione	Feb 2020	M.C.	E.Barbacci	A.Davini