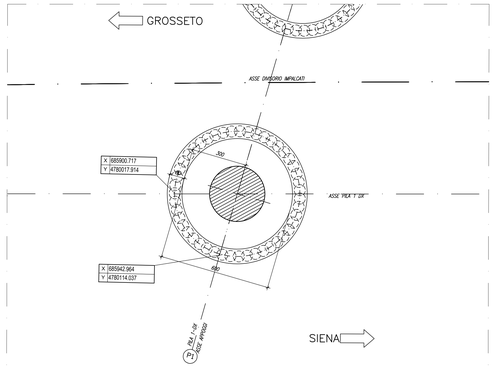

PIANTA FONDAZIONI PILA – P1–DX

Scala 1:100

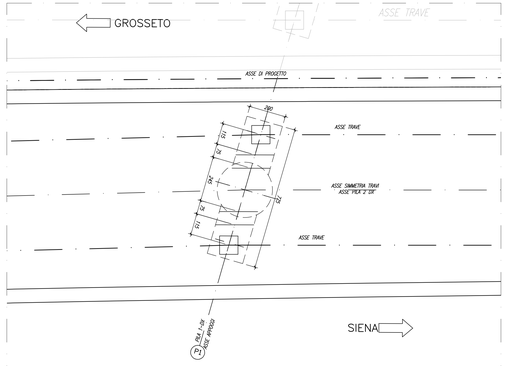

PIANTA IMPALCATO – PILA P1–DX

Scala 1:100

SEZIONE LONGITUDINALE IN ASSE

Scala 1:100

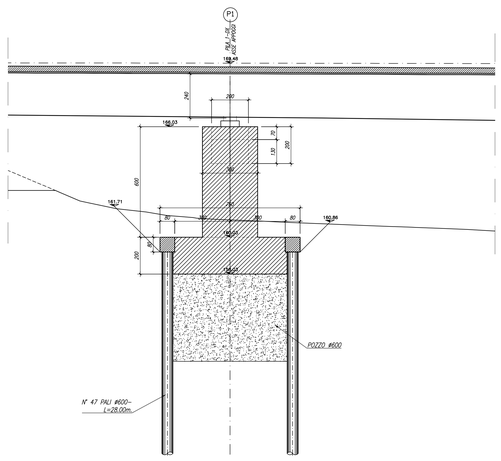

VISTA FRONTALE PILA P1–DX

Scala 1:100

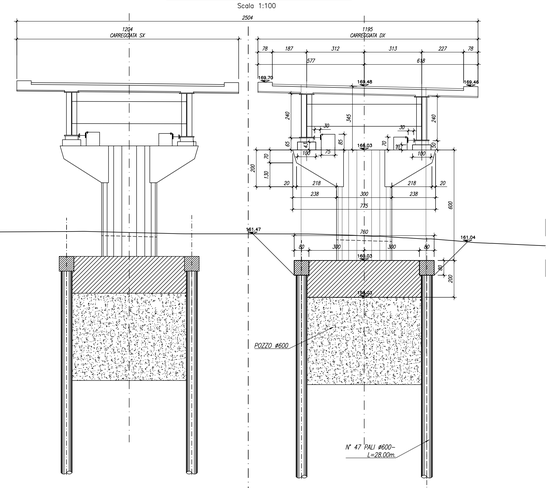

POZZO Ø600 – SEZIONE VERTICALE TIPO

Scala 1:50

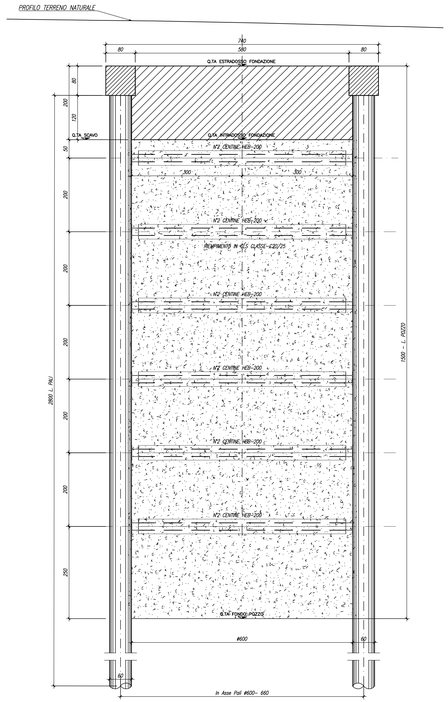

PILA	Q.T. ESTRADOSSO FOND.	Q.T FONDO POZZO
P1	160.03	145.03

POZZO Ø620 – SEZIONE ORIZZONTALE TIPO

Scala 1:50

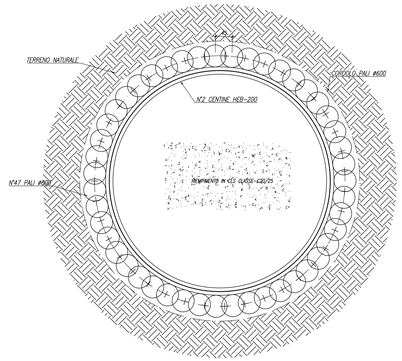

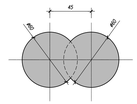

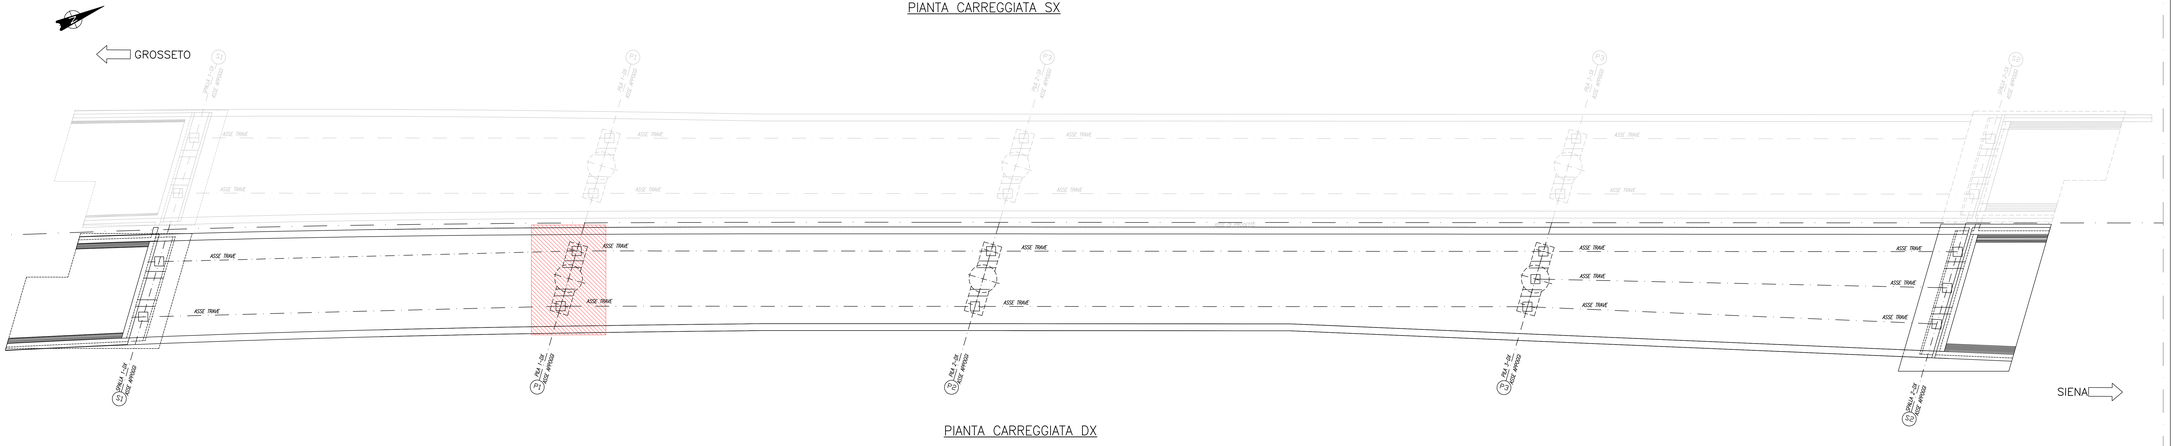

PIANTA CARREGGIATA SX

PIANTA CARREGGIATA DX

KEYPLAN

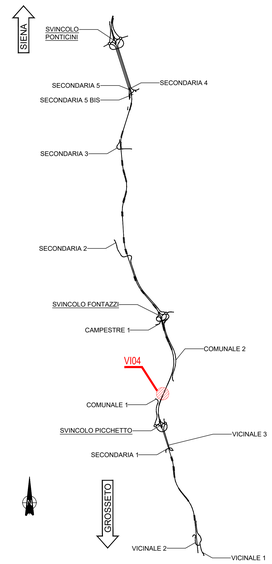

NOTE GENERALI

- TUTTE LE MISURE DELLA CARPENTERIA METALLICA SONO ESPRESSE IN MILLIMETRI, SALVO OVE DIVERSAMENTE INDICATO
- TUTTE LE MISURE DELLA CARPENTERIA STRUTTURALE SONO ESPRESSE IN CENTIMETRI, SALVO OVE DIVERSAMENTE INDICATO
- PER LE CARATTERISTICHE DEI MATERIALI FARE RIFERIMENTO ALL'ELABORATO T00–VI00–STR–SC01
- IN SEDE DI PROGETTO COSTRUTTIVO DI OFFICINA DOVRANNO ESSERE SVILUPPATI, VERIFICATI ED EVENTUALMENTE INTEGRATI TUTTI I DETTAGLI E LE GEOMETRIE DELLA CARPENTERIA METALLICA

anas GRUPPO FS ITALIANE

Direzione Progettazione e Realizzazione Lavori

ITINERARIO INTERNAZIONALE E78
S.G.C. GROSSETO - FANO
ADEGUAMENTO A 4 CORSIE
NEL TRATTO GROSSETO - SIENA (S.S. 223 "DI PAGANICO")
DAL KM 41+600 AL KM 53+400 - LOTTO 9

PROGETTO ESECUTIVO — COD. FI15

PROGETTAZIONE: ATI SINTAGMA - GDG - ICARIA

IL RESPONSABILE DELL'INTEGRAZIONE DELLE PRESTAZIONI SPECIALISTICHE:
Dott. Ing. Nando Granieri
Ordine degli Ingegneri della Prov. di Perugia n° A351

IL PROGETTISTA:
Dott. Ing. Federico Durastanti
Ordine degli Ingegneri della Prov. di Terni n° A844

IL GEOLOGO:
Dott. Geol. Giorgio Cerquiglini
Ordine dei Geologi della Regione Umbria n°108

IL R.U.P.
Dott. Ing.
Raffaele Franco Carso

IL COORDINATORE PER LA SICUREZZA IN FASE DI PROGETTAZIONE:
Dott. Ing. Filippo Pambianco
Ordine degli Ingegneri della Prov. di Perugia n° A1373

IL GRUPPO DI PROGETTAZIONE:
MANDATARIA:
Sintagma
Dott. Ing. N.Granieri; Dott. Ing. V.Rotisciani; Dott.Arch. N.Kamenicky; Dott. Ing. S.Sacconi; Dott. Ing. F.Machirorio; Dott. Ing. V.Truffini; Dott. Ing. A.Rea; Dott. Ing. C.Vischini; Dott. Ing. F.Durastanti; Dott. Ing. A.Del Gatto; Dott. Ing. G.Durastanti; Dott. Ing. C.Consorti; Dott. Ing. G.Puli; Dott. Ing. E.Bartolozzi; Geom. F.Domino; Geom. C.Sugaroni; Geom. M.De Tursi; Dott.Ing. L.Moreno; Dott.Ing. L.Ilari; Dott.Ing. S.Donati; Dott.Ing. L.Nanni; Dott.Ing. M.Tramontano; Dott. Arch. F.Berti Nulli
MANDANTI:
GEOTECHNICS & DESIGN GROUP
ICARIA società di ingegneria

PROTOCOLLO | DATA

VIADOTTI
VIADOTTO SUL FIUME MERSE DX
Carpenteria Pila 1

CODICE PROGETTO				NOME FILE	REVISIONE	SCALA:
PROGETTO	LIV. PROG.	N. PROG.		T00-VI04-STR-CP03		
LOFI15	E	1901	CODICE ELAB.	T00VI04STRCP03	C	1:100

REV.	DESCRIZIONE	DATA	REDATTO	VERIFICATO	APPROVATO
C	Revisione a seguito rapporto intermedio DGSV 156/2 del 02/03/2021	Mar 2021	M.Crea	E.Bartolozzi	N.Granieri
B	Revisione a seguito rapporto intermedio DGSV 156/1 del 27/05/2020	Gen 2021	M.Crea	E.Bartolozzi	N.Granieri
A	Emissione	Feb 2020	M.Crea	E.Bartolozzi	N.Granieri