



SEZIONE TIPO

Scala 1:25

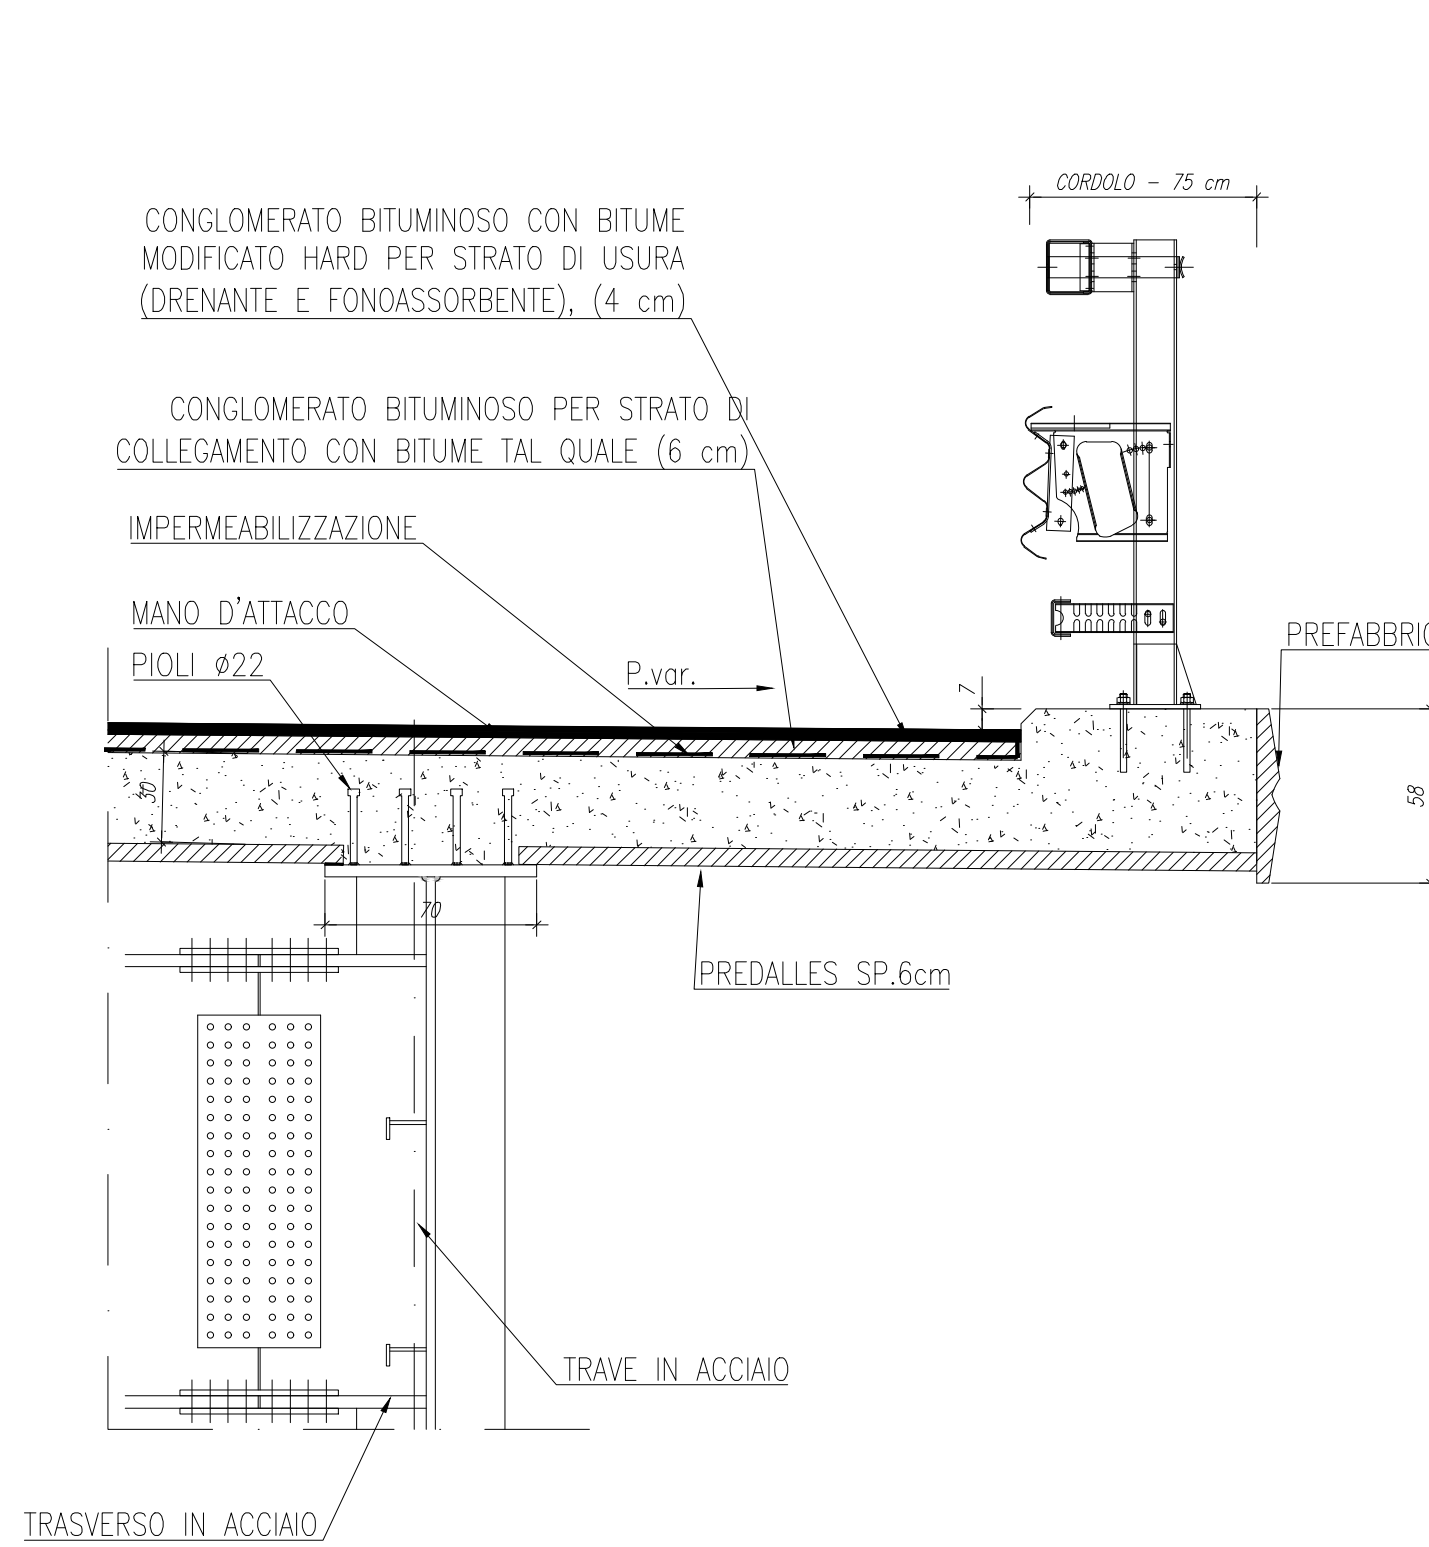


SEZIONE TIPO CON RETE DI PROTEZIONE

Scala 1:25

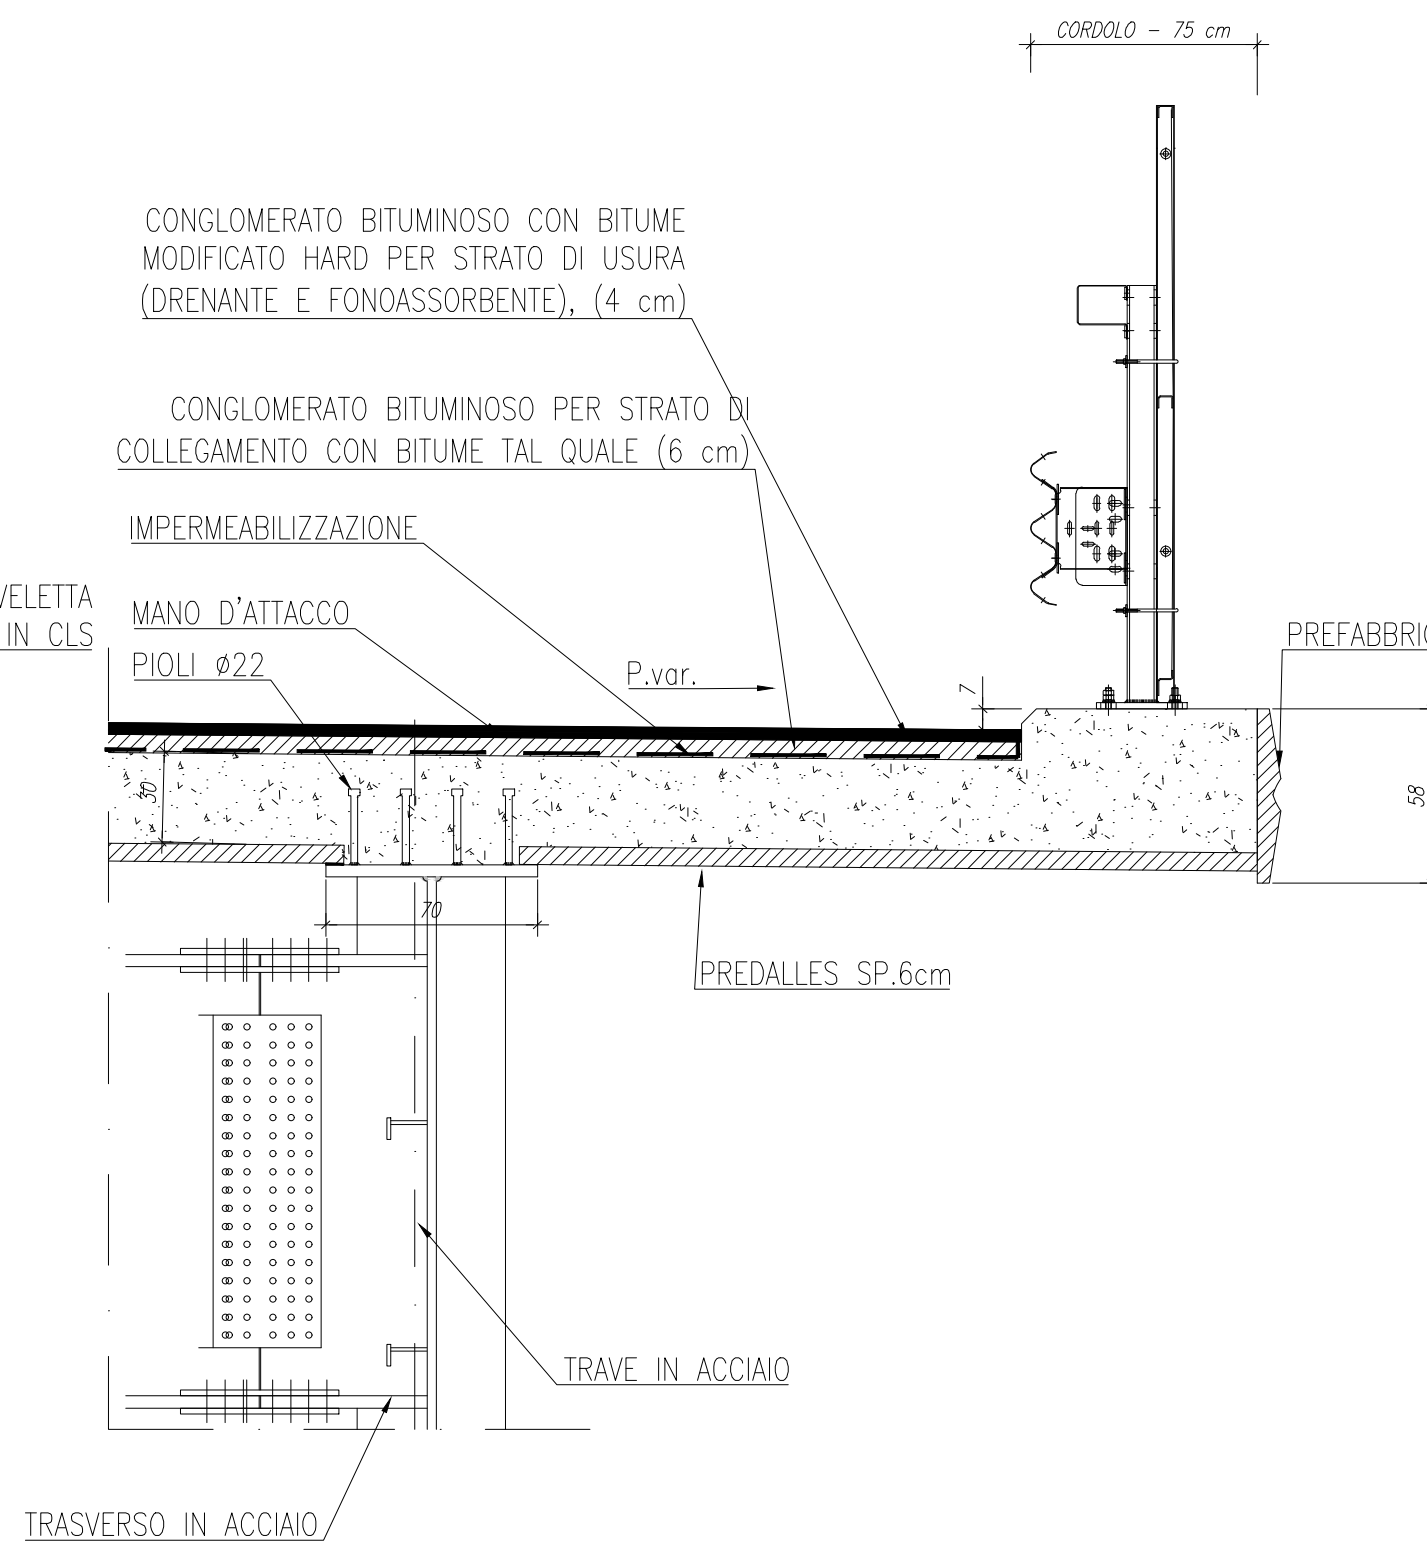


SEZIONE IN CORRISPONDENZA CADITOIA CON DETTAGLIO TUBAZIONE

Scala 1:25

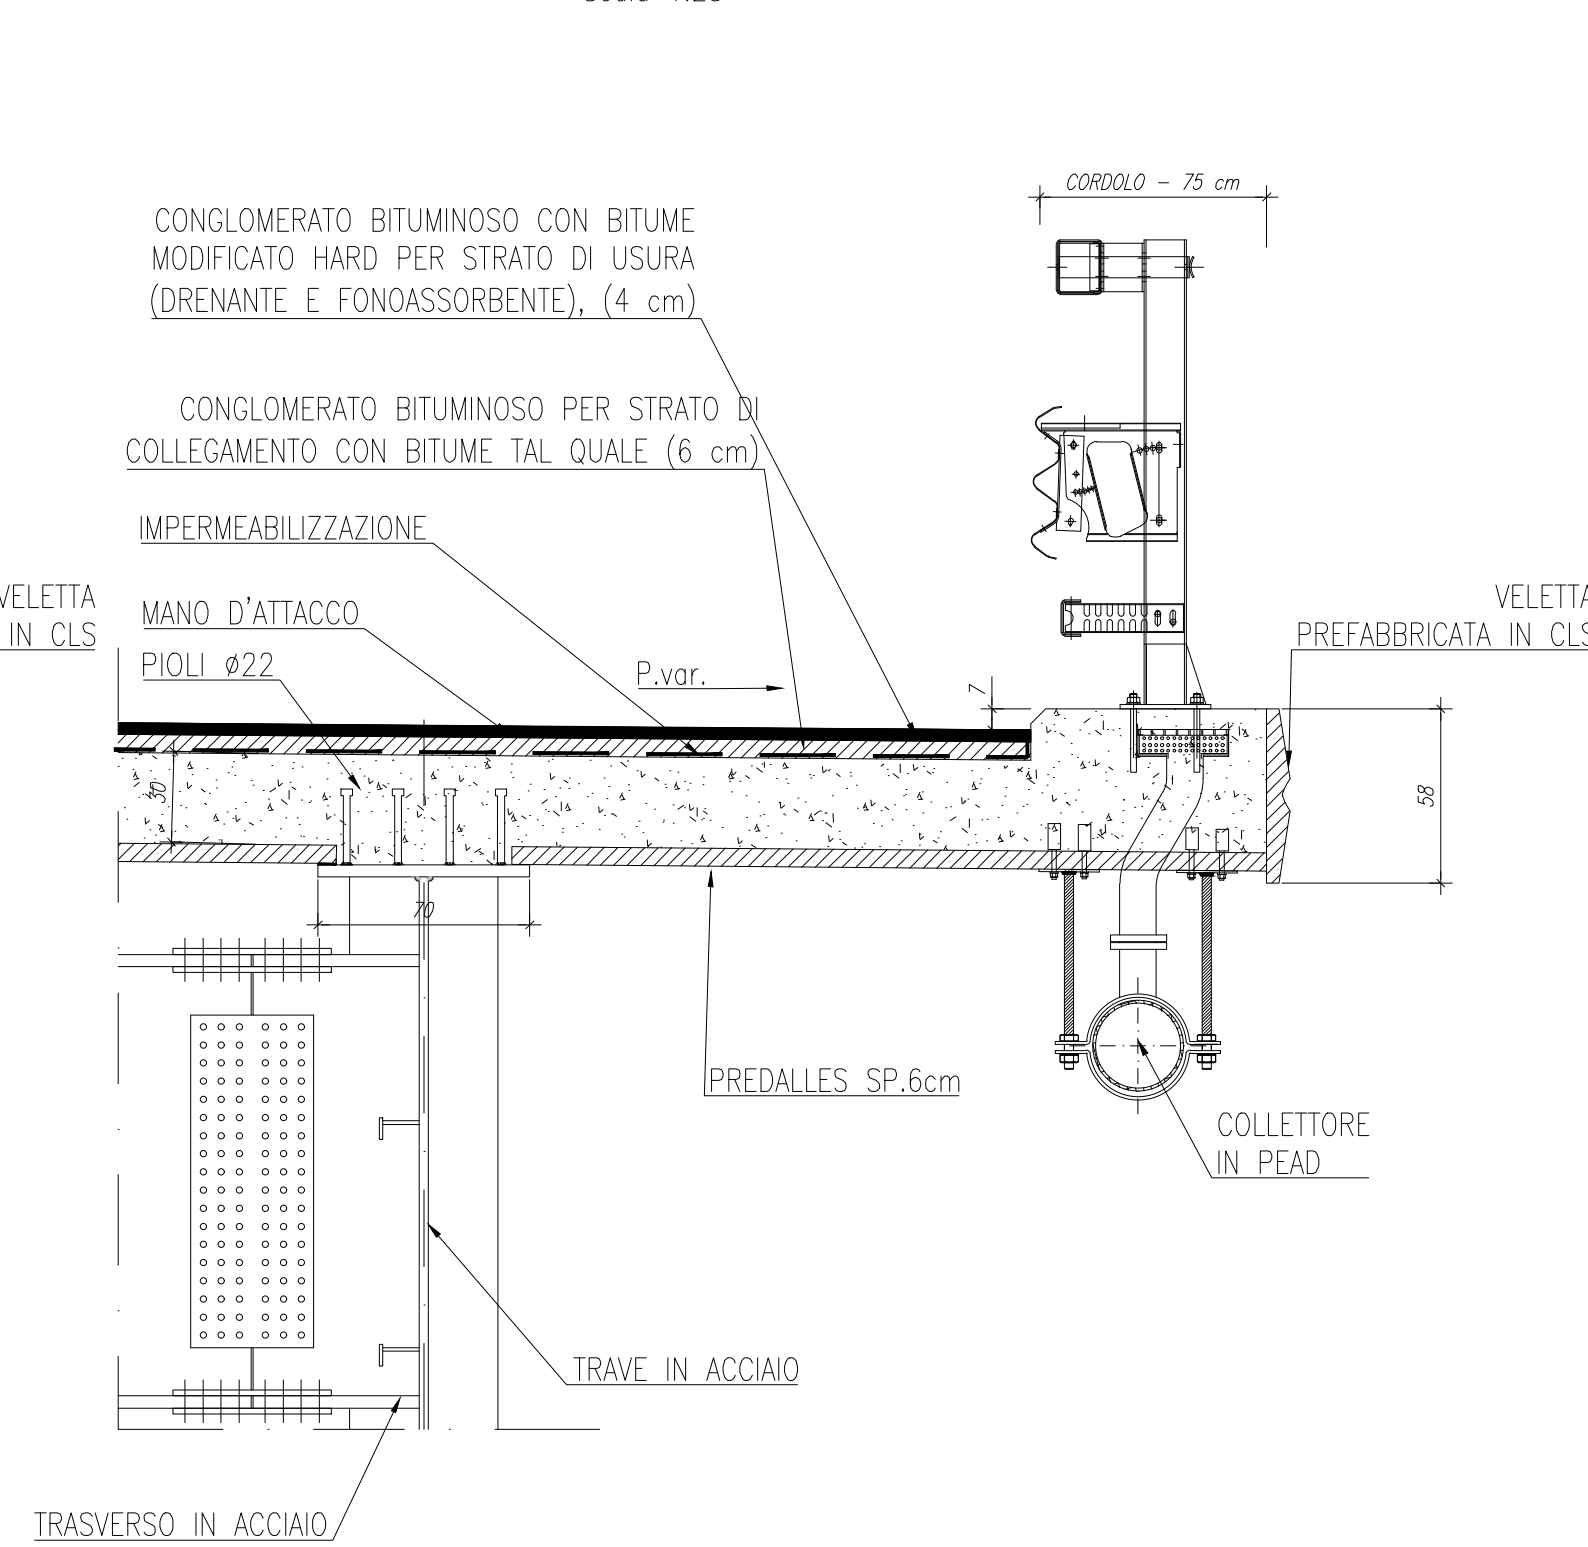


DETTAGLIO PAVIMENTAZIONE

Scala 1:10

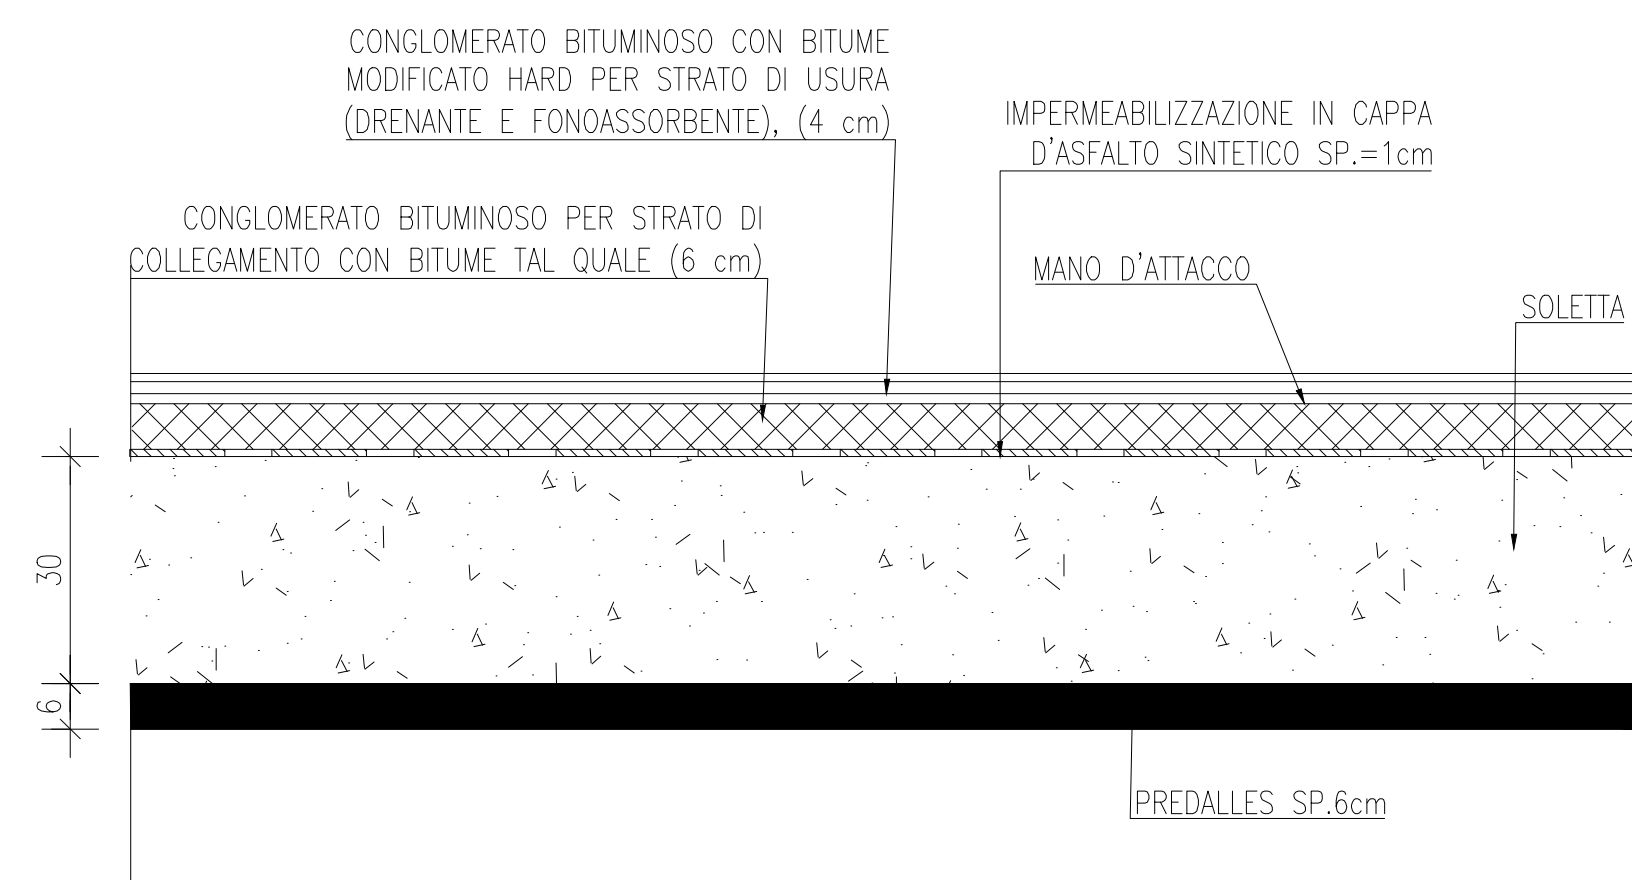


DETTAGLIO VELETTA

Scala 1:10

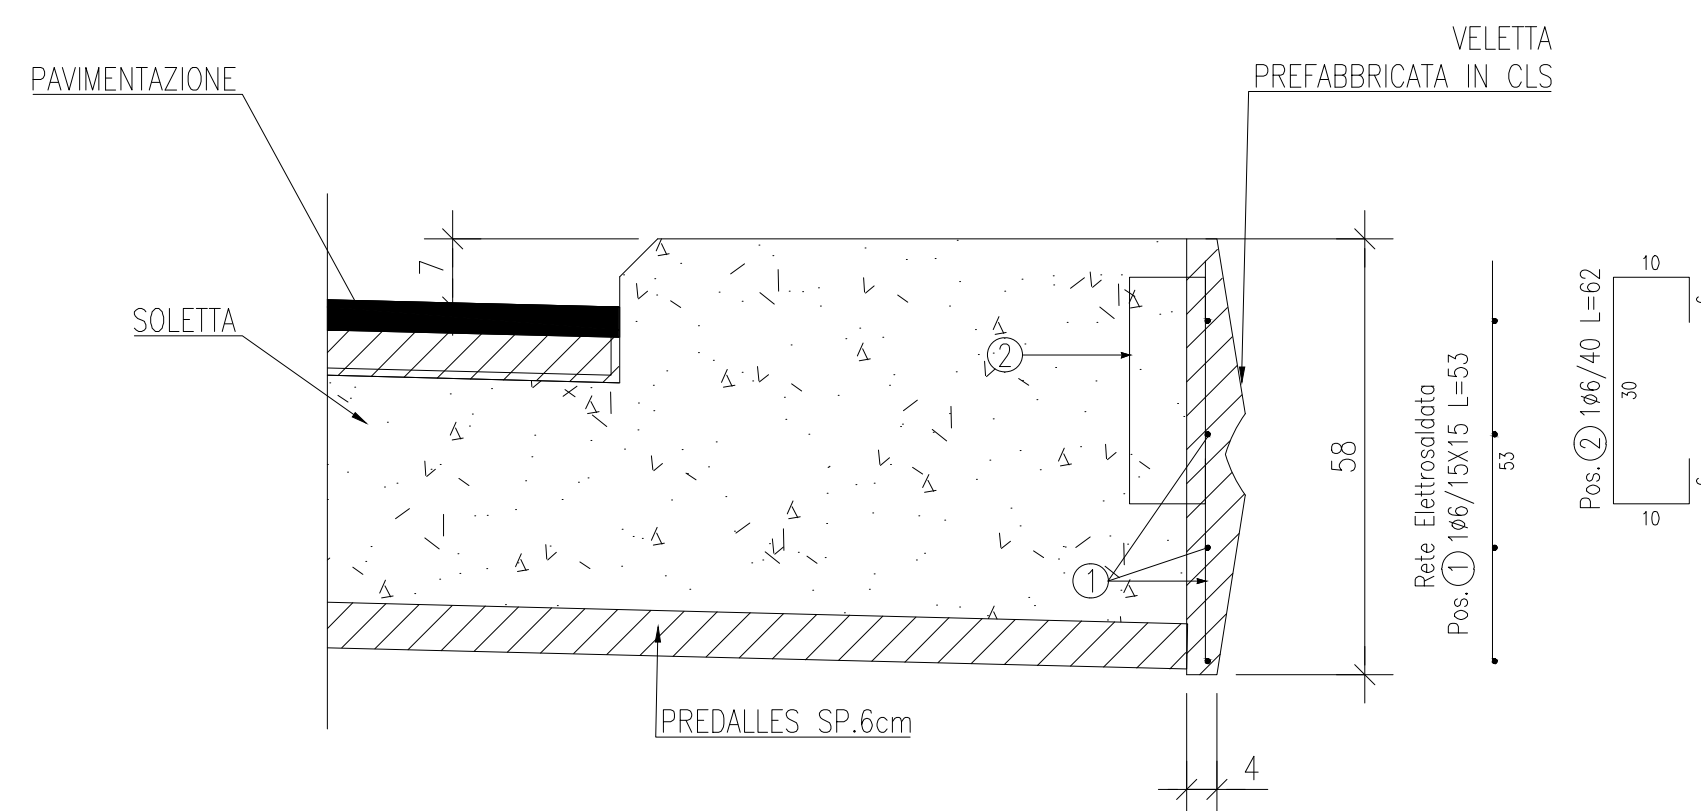

KEYPLAN

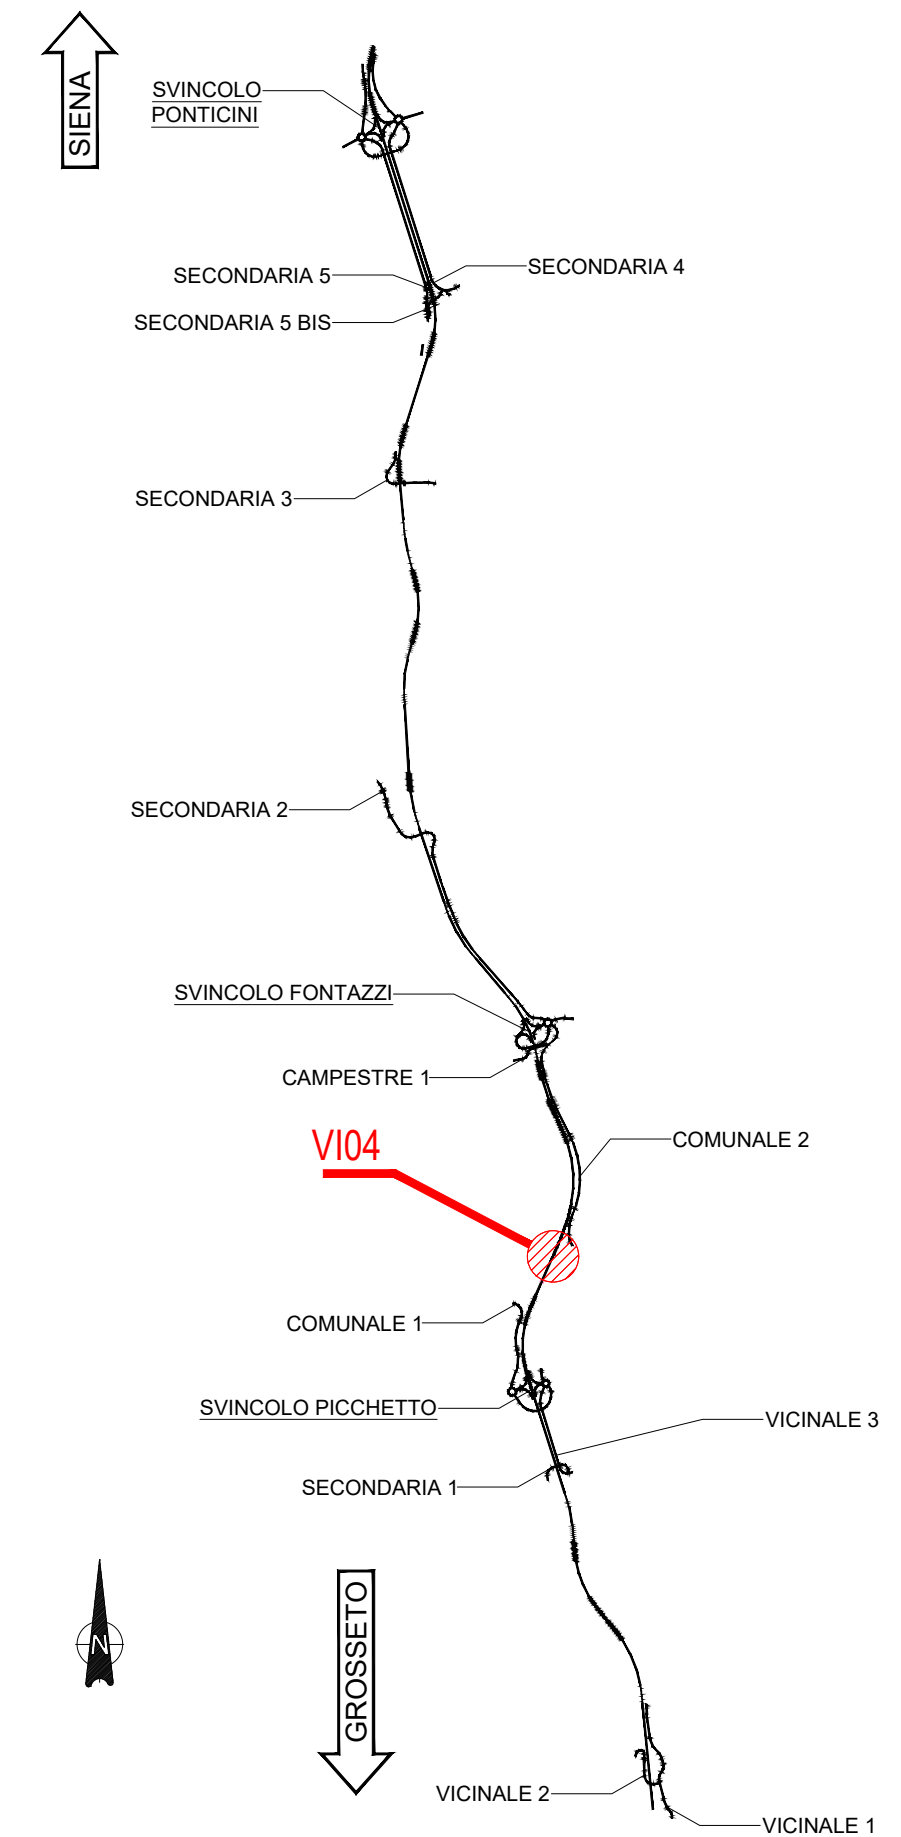

Direzione Progettazione e Realizzazione Lavori

ITINERARIO INTERNAZIONALE E78
S.G.C. GROSSETO - FANO
ADEGUAMENTO A 4 CORSIE
NEL TRATTO GROSSETO - SIENA (S.S. 223 "DI PAGANICO")
DAL KM 41+600 AL KM 53+400 - LOTTO 9

PROGETTO ESECUTIVO

cod. FI15

IL RESPONSABILE DELL'INTEGRAZIONE DELLE PRESTAZIONI SPECIALISTICHE: Dott. Ing. Nando Granieri Ordine degli Ingegneri della Prov. di Perugia n° A351		IL GRUPPO DI PROGETTAZIONE: MANDATARIA: Sintagma MANDANTI: ICARIA (società di ingegneria)	
IL PROGETTISTA: Dott. Ing. Federico Durastanti Ordine degli Ingegneri della Prov. di Terni n° A844		Dott. Ing. N. Granieri Dott. Arch. V. Truffini Dott. Arch. A. Bracchini Dott. Ing. F. Durastanti Dott. Ing. E. Bartolucci Dott. Geol. G. Cerquiglini Geom. M. De Tursi Dott. Ing. L. Sirena Dott. Ing. E. Sellari Dott. Ing. L. Dineoli Dott. Ing. L. Nani Dott. Ing. F. Pambianco Dott. Agr. F. Bertì Nulli Dott. Ing. D. Ciarcacci Dott. Ing. S. Sacconi Dott. Ing. A. Rea Dott. Ing. V. De Ciori Dott. Ing. C. Consorti Geom. F. Domnici Dott. Ing. V. Rotisciani Dott. Ing. F. Macchioli Dott. Ing. C. Vichini Dott. Ing. V. Piumo Dott. Ing. G. Pulli Geom. C. Sugaroni	
IL GEOLOGO: Dott. Geol. Giorgio Cerquiglini Ordine dei Geologi della Regione Umbria n°108		IL COORDINATORE PER LA SICUREZZA IN FASE DI PROGETTAZIONE: Dott. Ing. Filippo Pambianco Ordine degli Ingegneri della Prov. di Perugia n° A1373	
IL R.L.U.P. Dott. Ing. Raffaele Franco Carso		INGENGERI DELLA PROVINCIA DI TERNO Dott. Ingegneri DURASTANTI Dott. Ingegneri DURASTANTI SETTORE INDUSTRIALE SETTORE DELLA INFRASTRUTTURA Provincia di Terni	

CAVALCAVIA VIADOTTO SUL FIUME MERSE DX Opere di finitura, arredi e particolari costruttivi			
CODICE PROGETTO	NOME FILE	REVISIONE	SCALA:
PROGETTO LIV. PRG. N. PRG. LOFI15 E 1901	TOD-VI04-STR-DC02	B	-
CODICE ELAB. T00VI04STRDC02			
REV.	DESCRIZIONE	DATA	REDDATO VERIFICATO APPROVATO
B	Revisione a seguito rapporto intermedio DGSV 156/2 del 02/03/2021	Mar 2021	M.Orea E.Bartolucci N.Granieri
A	Emissione a seguito rapporto intermedio DGSV 156/1 del 27/05/2020	Gennaio 2021	M.Orea E.Bartolucci N.Granieri