


NOTE GENERALI

- TUTTE LE MISURE DELLA CARPENTERIA METALLICA SONO ESPRESSE IN MILLIMETRI, SALVO OVE DIVERSAMENTE INDICATO
- TUTTE LE MISURE DELLA CARPENTERIA STRUTTURALE SONO ESPRESSE IN CENTIMETRI, SALVO OVE DIVERSAMENTE INDICATO
- PER LE CARATTERISTICHE DEI MATERIALI FARE RIFERIMENTO ALL'ELABORATO TO0-VI00-STR-S001
- IN SEDE DI PROGETTO COSTRUTTIVO DI OFFICINA DOVRANNO ESSERE SVILUPPATI, VERIFICATI ED EVENTUALMENTE INTEGRATI TUTTI I DETTAGLI E LE GEOMETRIE DELLA CARPENTERIA METALLICA

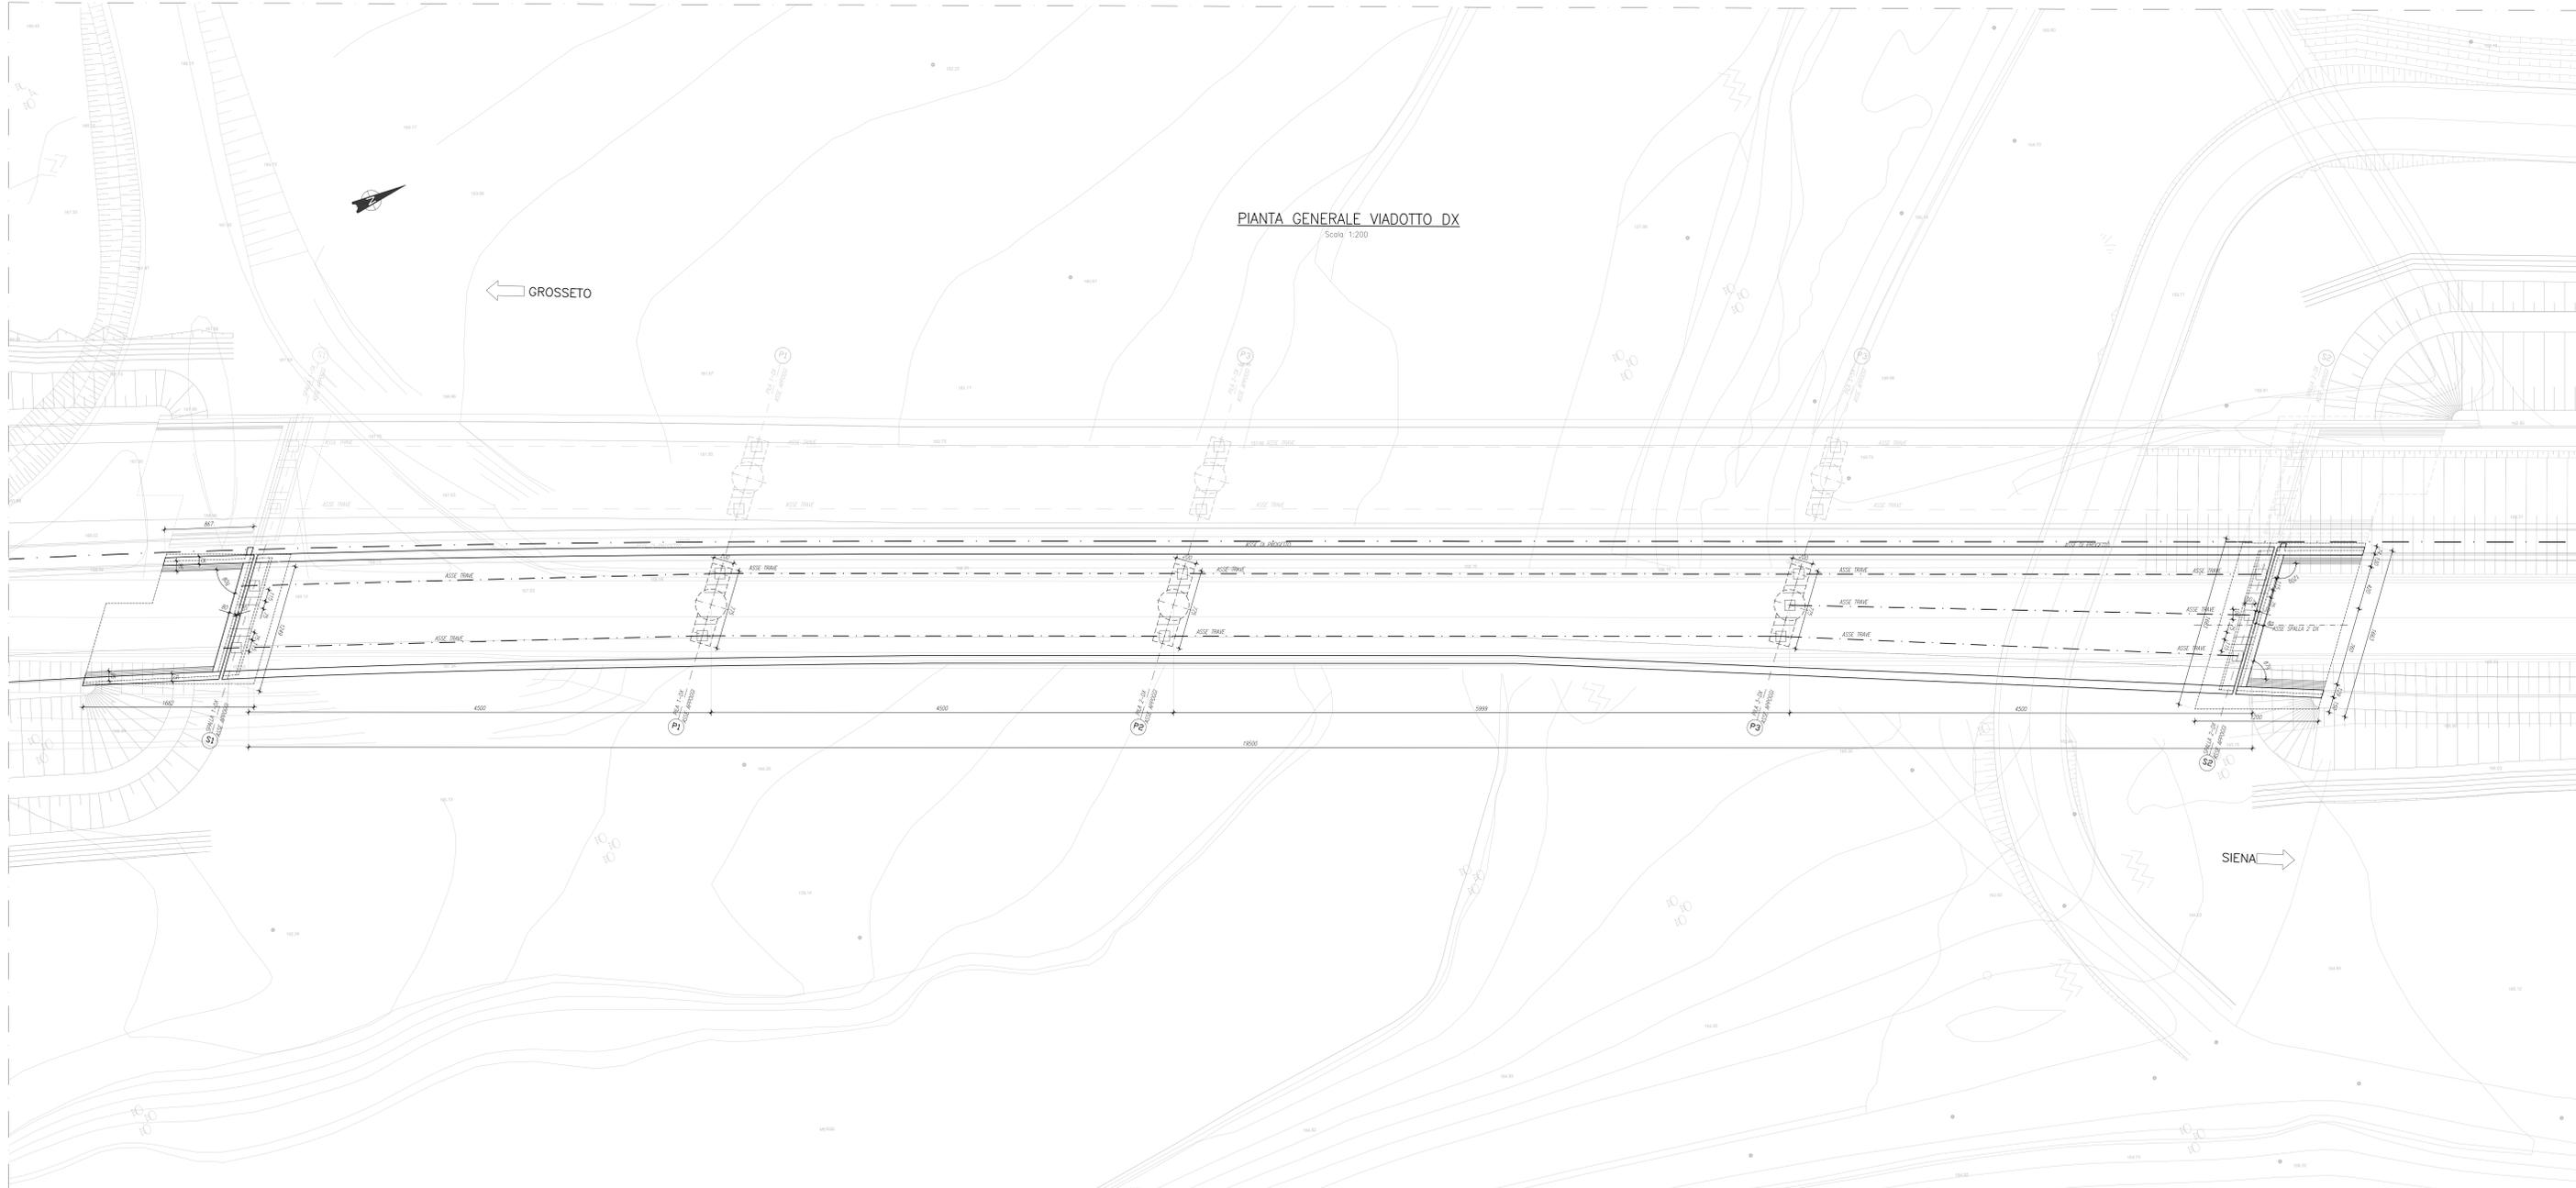

Sanas
GRUPPO FS ITALIANE

Direzione Progettazione e Realizzazione Lavori

ITINERARIO INTERNAZIONALE E78
S.G.C. GROSSETO - FANO
ADEGUAMENTO A 4 CORSIE
NEL TRATTO GROSSETO - SIENA (S.S. 223 "DI PAGANICO")
DAL KM 41+600 AL KM 53+400 - LOTTO 9

PROGETTO ESECUTIVO COD. F115

PROGETTAZIONE: ATI SINTAGMA - GDG - ICARIA

IL RESPONSABILE DELL'INTEGRAZIONE DELLE PRESTAZIONI SPECIALISTICHE:
Dott. Ing. Sandro Geronzi

IL COORDINATORE PER LA SICUREZZA IN FASE DI PROGETTAZIONE:
Dott. Ing. Filippo Fortinovo

IL RESPONSABILE DELLA PROGETTAZIONE:
MANDATARIA: Sintagma
Mandatari: N. Grameri, V. Frattini, A. Biondini, F. Santoro, S. Castaldi, S. Sciacovi, A. Altes, V. Di Carlo, C. Comari, F. Geronzi

IL PROGETTISTA:
Dott. Ing. Federico Barattolo
Ordine degli Ingegneri della Prov. di Terni n° A044

IL GEOLOGO:
Dott. Geol. Giorgio Cerquiglini
Ordine dei Geologi della Regione Umbra n° 108

IL VERIFICATORE:
Dott. Ing. L. Di Stefano
Dott. Ing. L. Di Stefano
Dott. Ing. F. Fortinovo
Dott. Ing. F. Di Stefano

IL COORDINATORE PER LA SICUREZZA IN FASE DI PROGETTAZIONE:
Dott. Ing. Filippo Fortinovo
Ordine degli Ingegneri della Prov. di Perugia n° A2373

PROTOCOLLO DATA

VIADOTTI
VIADOTTO SUL FIUME MERSE DX
Pianta generale

| PROGETTO | REV. | DATA | DESCRIZIONE | REDAITTO | VERIFICATO | APPROVATO |
|----------|------|------------|--|----------|--------------|-----------|
| L0F115 | E | 19/01 | | | | |
| | B | 26/02/2020 | Revisione a seguito rapporto intermedio 0509/1562 del 02/03/2021 | M. Deo | E. Barattolo | A. Deo |
| | A | 26/02/2020 | Emisione | M. Deo | E. Barattolo | A. Deo |

CODICE PROGETTO: L0F115 | NOME FILE: T00VI04STRPLO1 | REVISIONE: B | SCALA: 1:200