




Stralcio planimetrico scogliera cavalcavia Ponticini
Scala 1:1000 - Sviluppo scogliere 705mq cementati - 1405mq sciolti

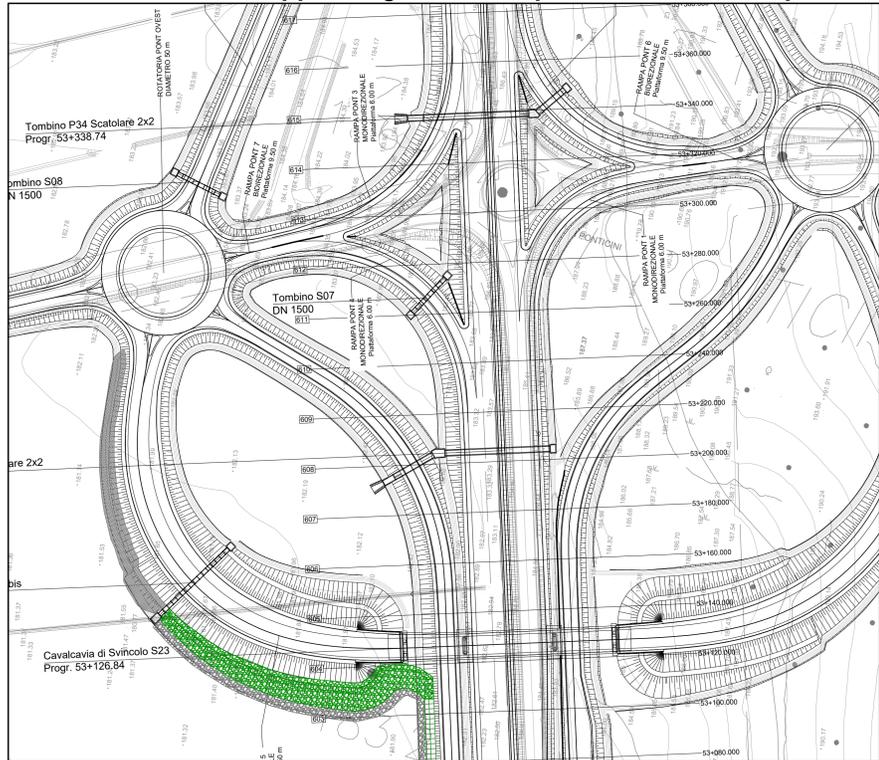

Sezione tipologica scogliere cavalcavia Ponticini
Scala 1:100

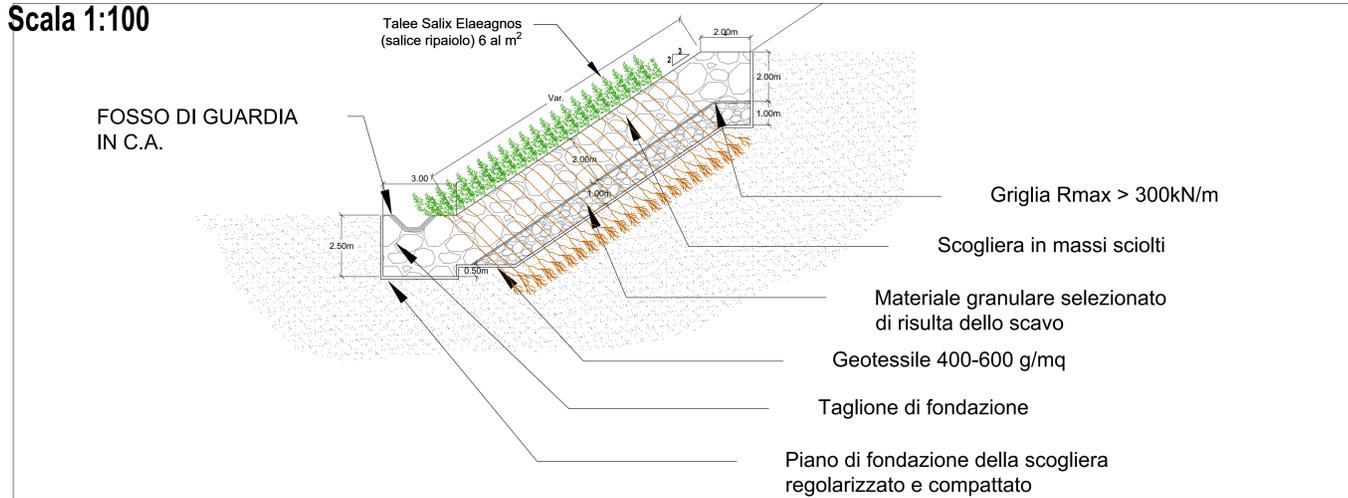

Sezione tipologica scogliere protezione rilevato km 49+740 e km 49+920
Scala 1:100

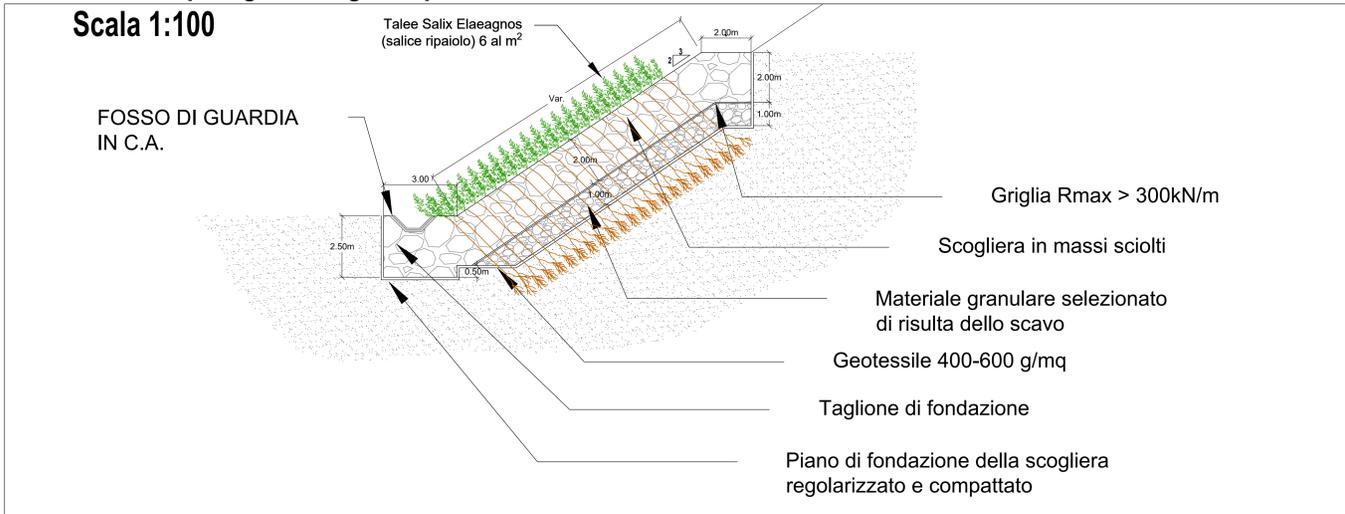

Stralcio planimetrico scogliera protezione rilevato km 49+740 e km 49+920
Scala 1:1000 - Sviluppo scogliere 1340 mq



Sanas
 GRUPPO FS ITALIANE
 Direzione Progettazione e Realizzazione Lavori

ITINERARIO INTERNAZIONALE E78
S.G.C. GROSSETO - FANO
 ADEGUAMENTO A 4 CORSIE
 NEL TRATTO GROSSETO - SIENA (S.S. 223 "DI PAGANICO")
 DAL KM 41+600 AL KM 53+400 - LOTTO 9

PROGETTO ESECUTIVO COD. F115

PROGETTAZIONE: ATI SINTAGMA - GDG - ICARIA

IL RESPONSABILE DELL'INTEGRAZIONE DELLE PRESTAZIONI SPECIALISTICHE:
 Dott. Ing. Nando Granieri
 Ordine degli Ingegneri della Prov. di Perugia n° A351

IL GRUPPO DI PROGETTAZIONE:
 SINTAGMA
 GEOTECHNICAL
 ICARIA

IL PROGETTISTA:
 Dott. Ing. Federico Duranti
 Ordine degli Ingegneri della Prov. di Terni n° A884

IL GEOLOGO:
 Dott. Geol. Giorgio Carughini
 Ordine dei Geologi della Regione Umbra n°108

IL COORDINATORE PER LA SICUREZZA IN FASE DI PROGETTAZIONE:
 Dott. Ing. Filippo Frattolozzo
 Ordine degli Ingegneri della Prov. di Perugia n° A3373

PROTOCOLLO DATA

AMBIENTE
 INTERVENTI DI MITIGAZIONE PAESAGGISTICO - AMBIENTALE
 Sezioni e dettagli scogliere con talee - Tav 3 di 3

PROGETTO	LV. MOD.	N. MOD.	REVISIONE	SCALA:
LOFI15E1901			A	Varie

REV. DESCRIZIONE DATA REDATTO VERIFICATO APPROVATO

A Emissione a seguito rapporto intermedio DGSV 156/2 del 02/03/2021 Mar 2021 F. Berti Nudi E. Bertolucci N. Granieri