



Scala 1:25


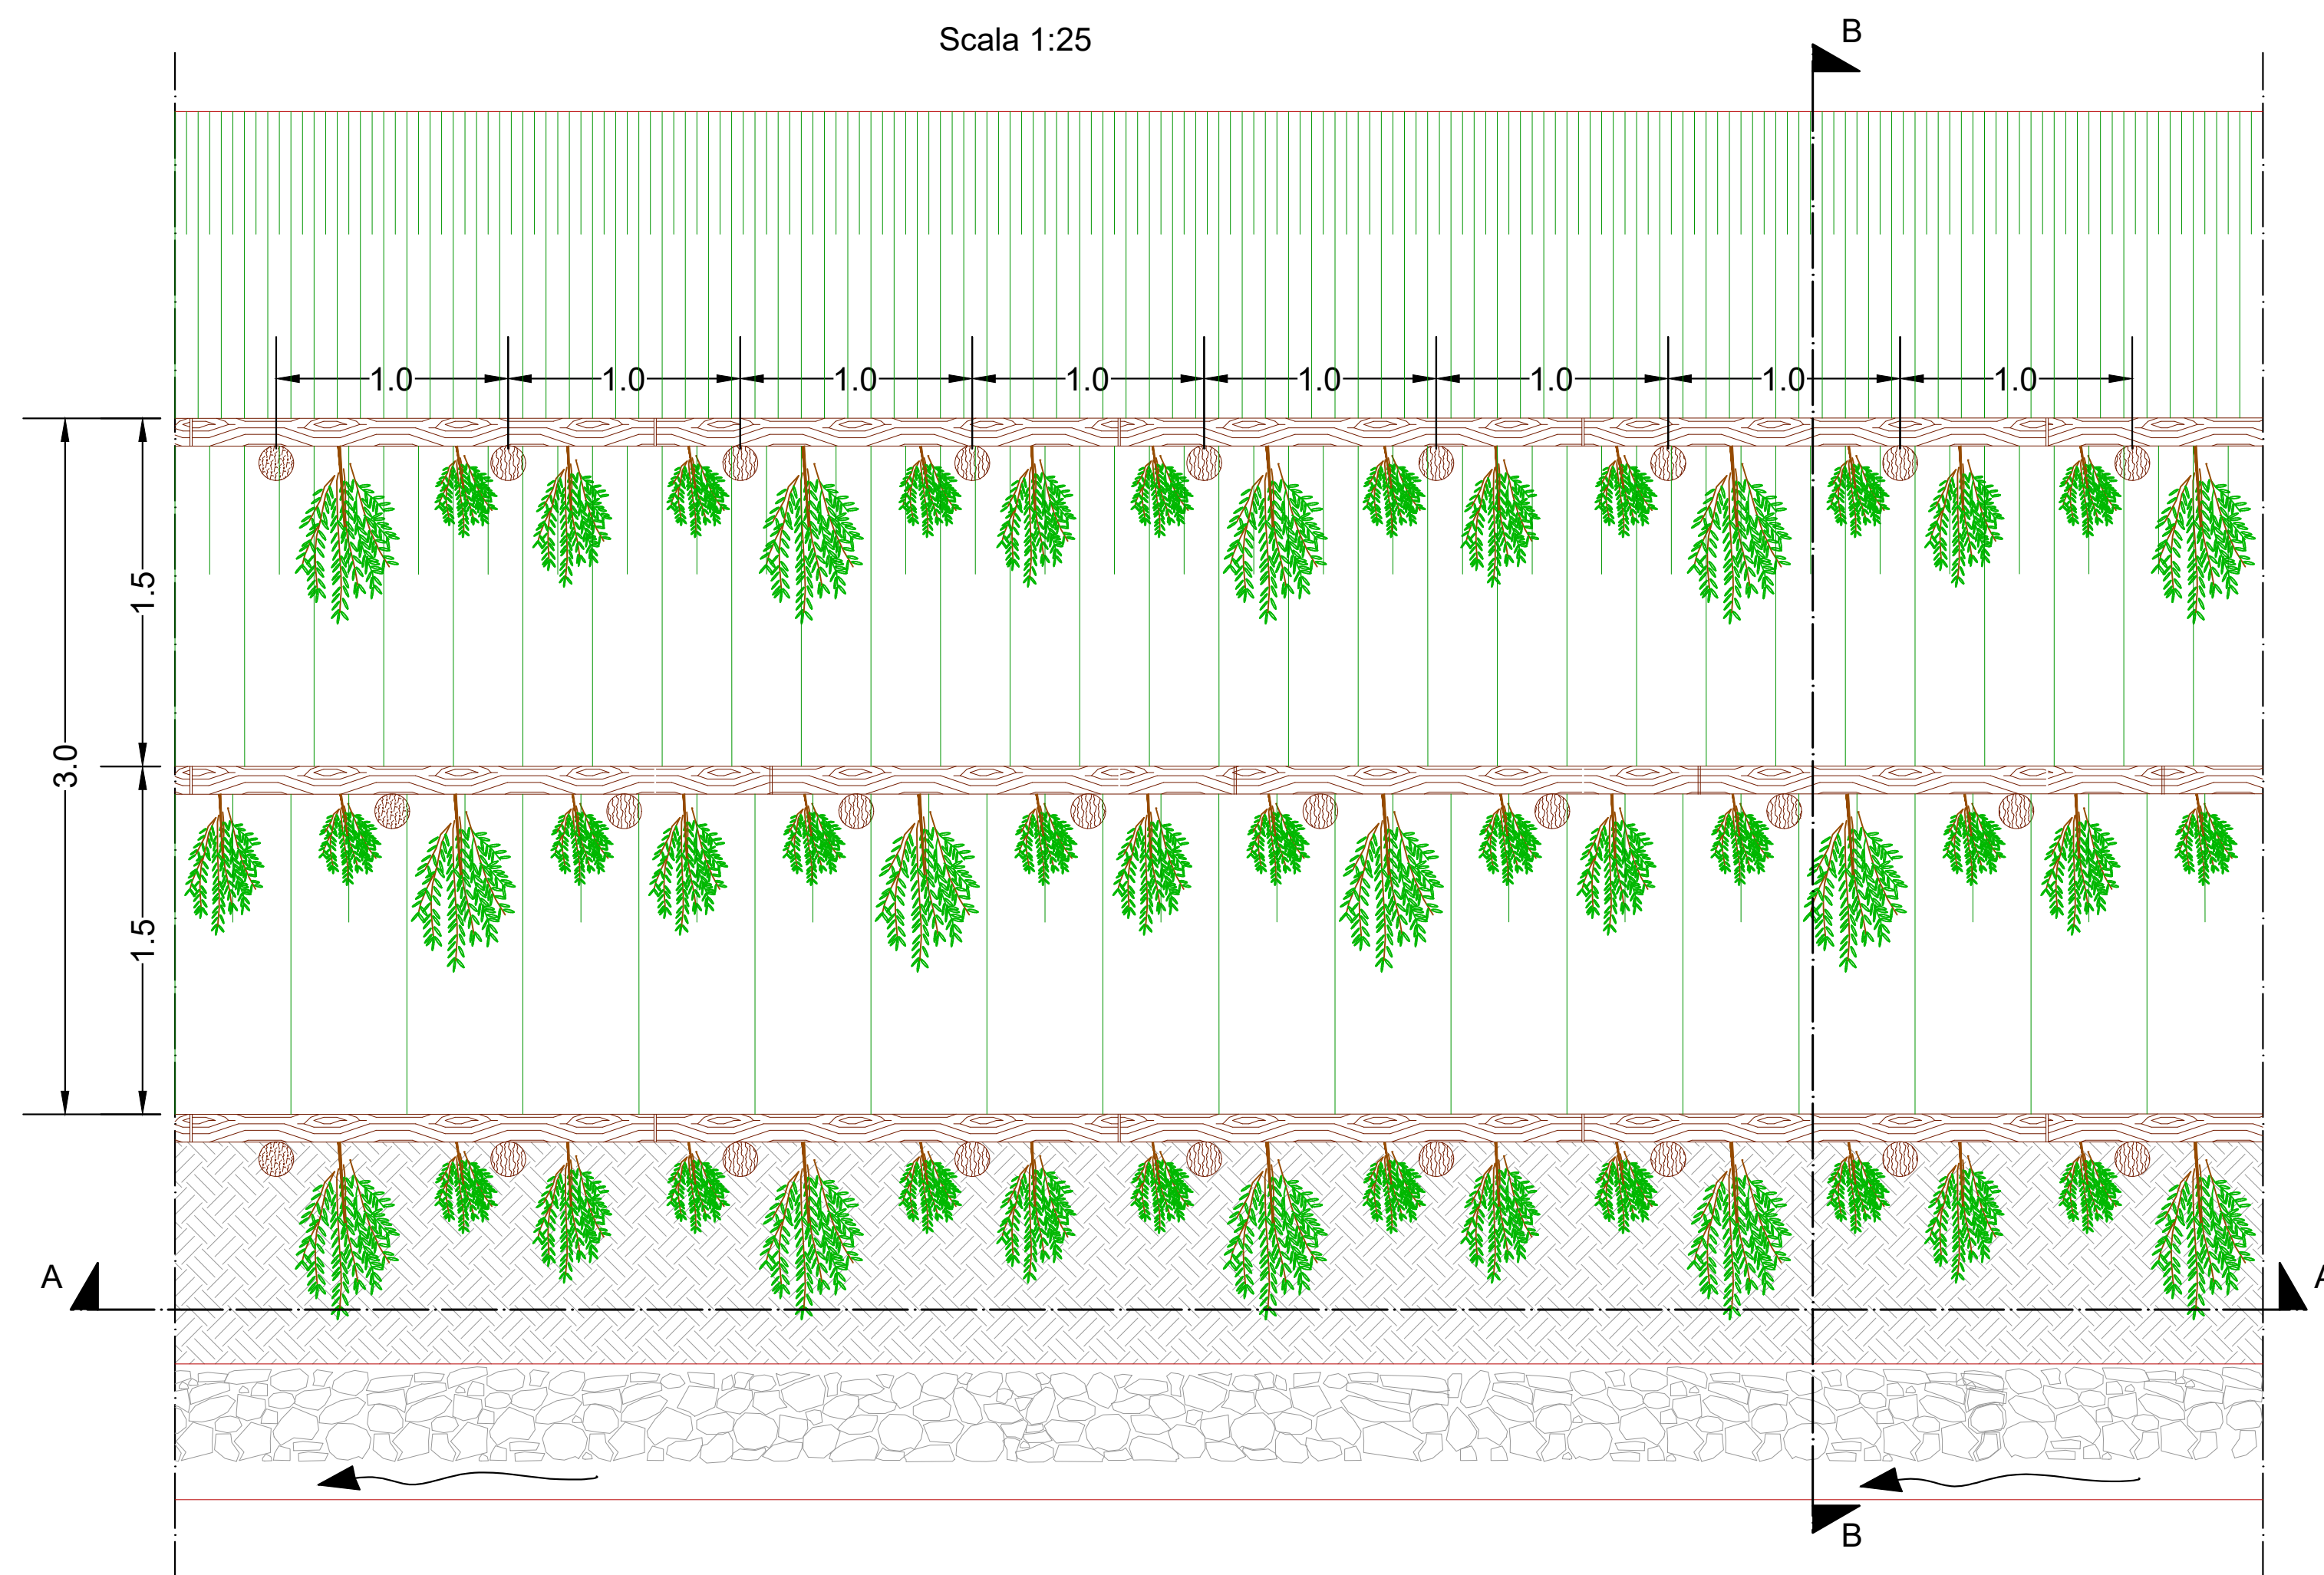


Scala 1:25

MATERIALE VEGETALE VIVO

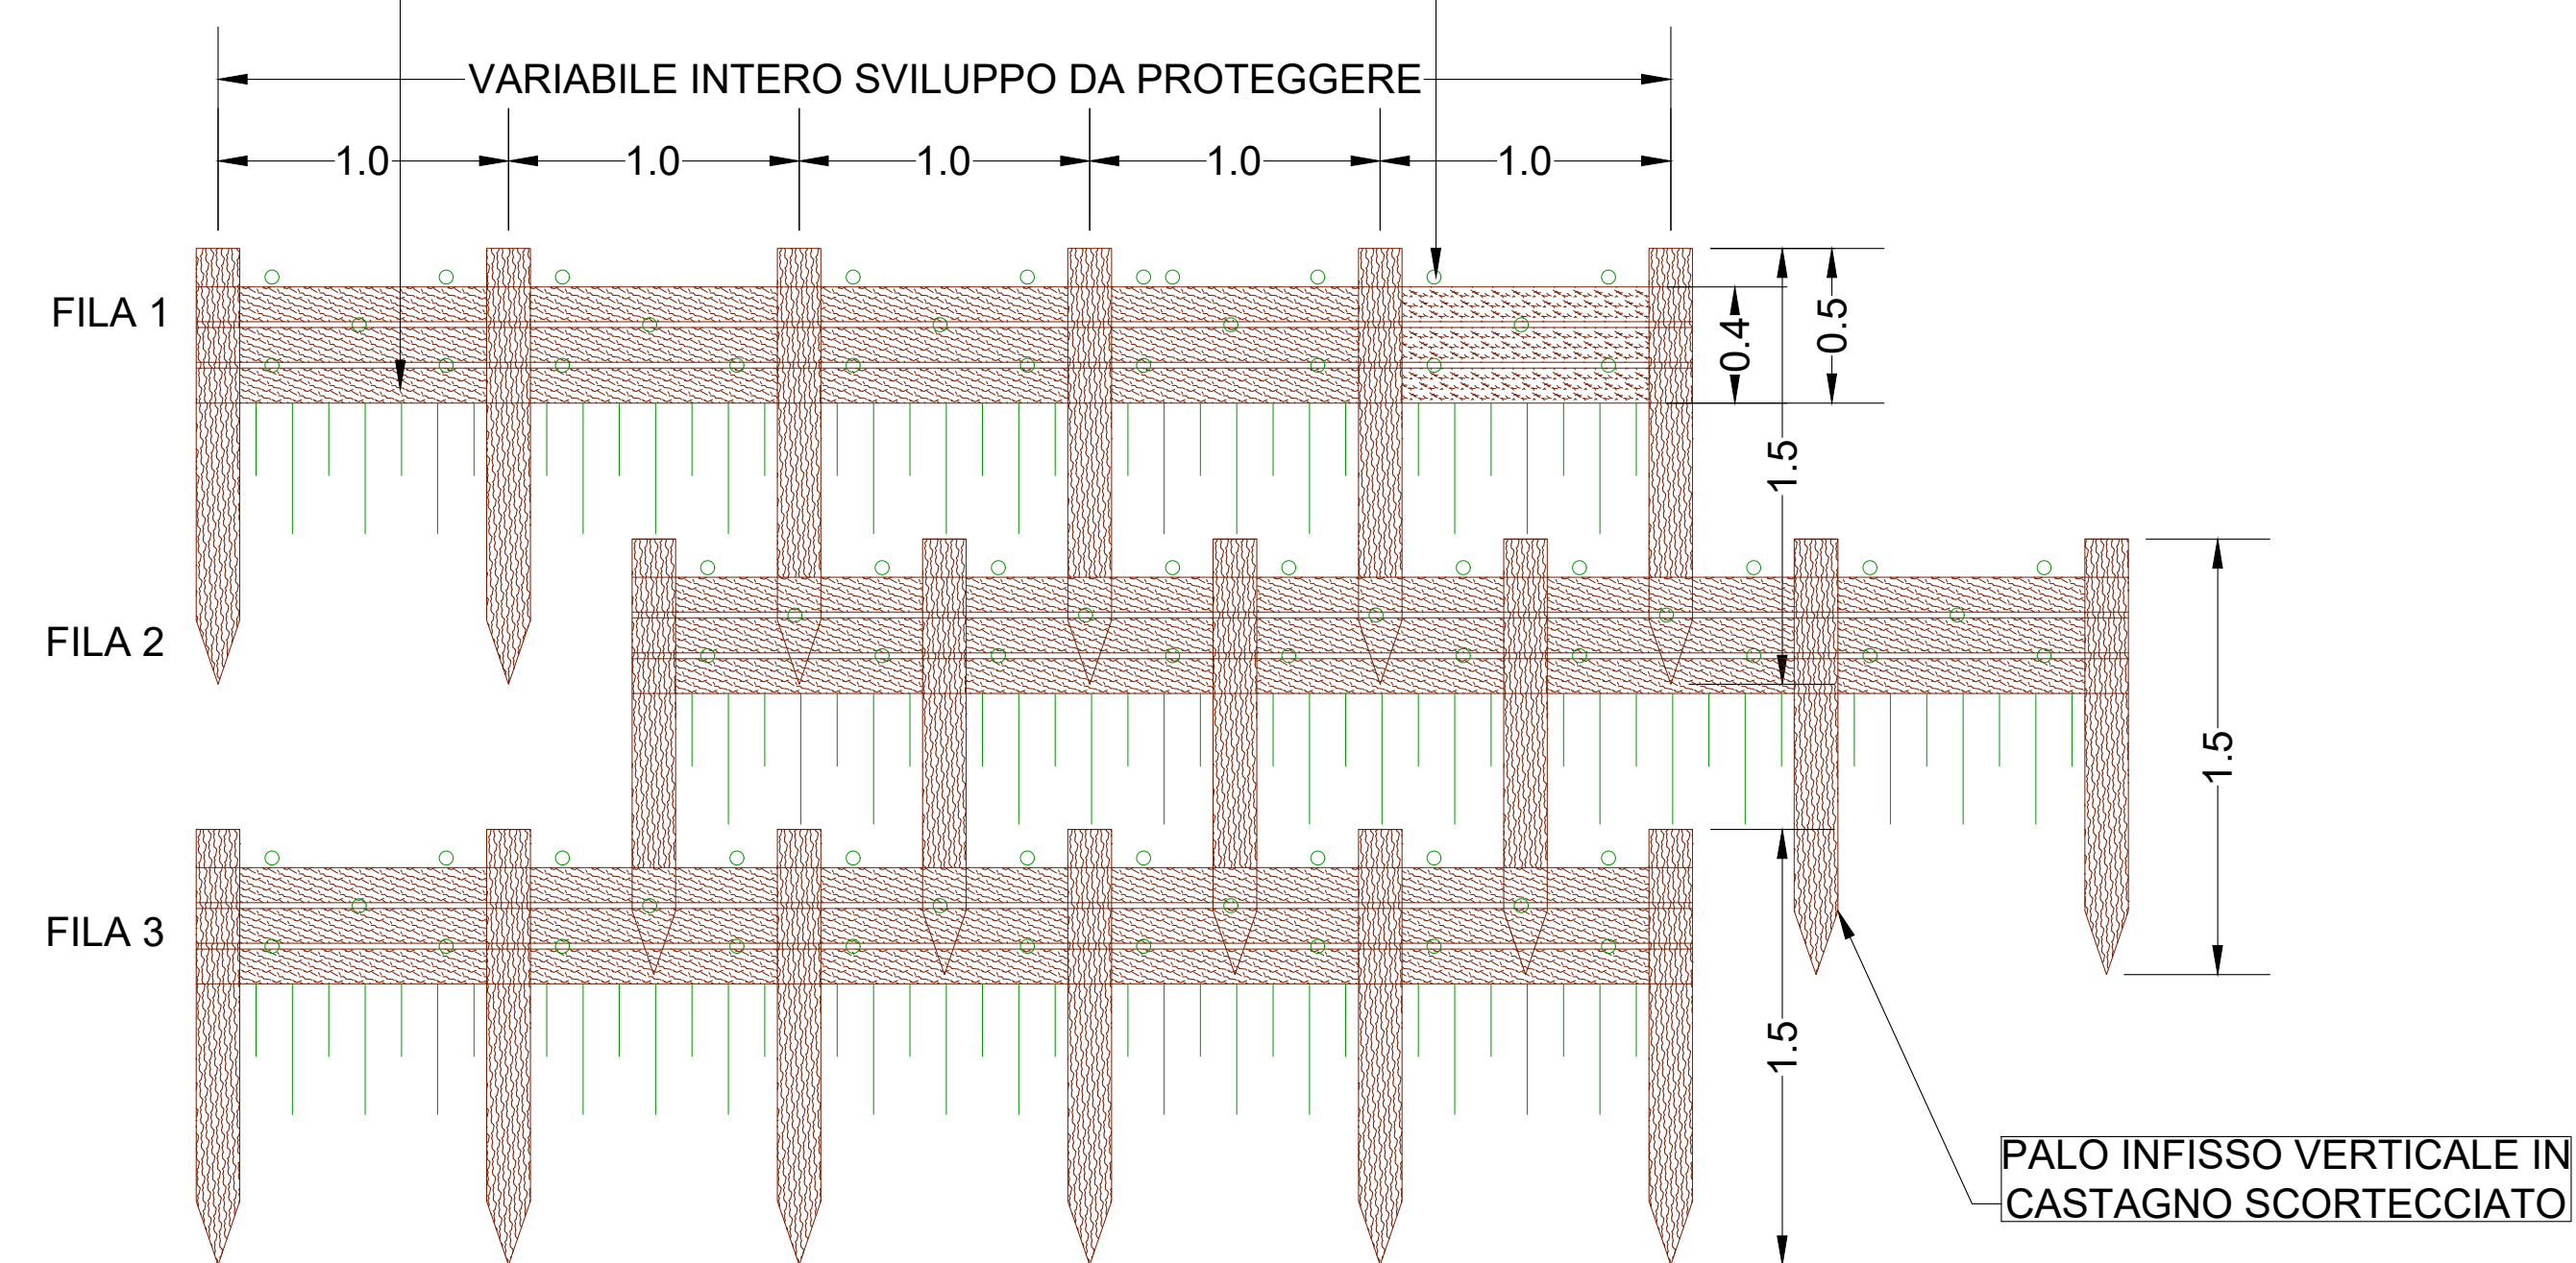

Scala 1:25

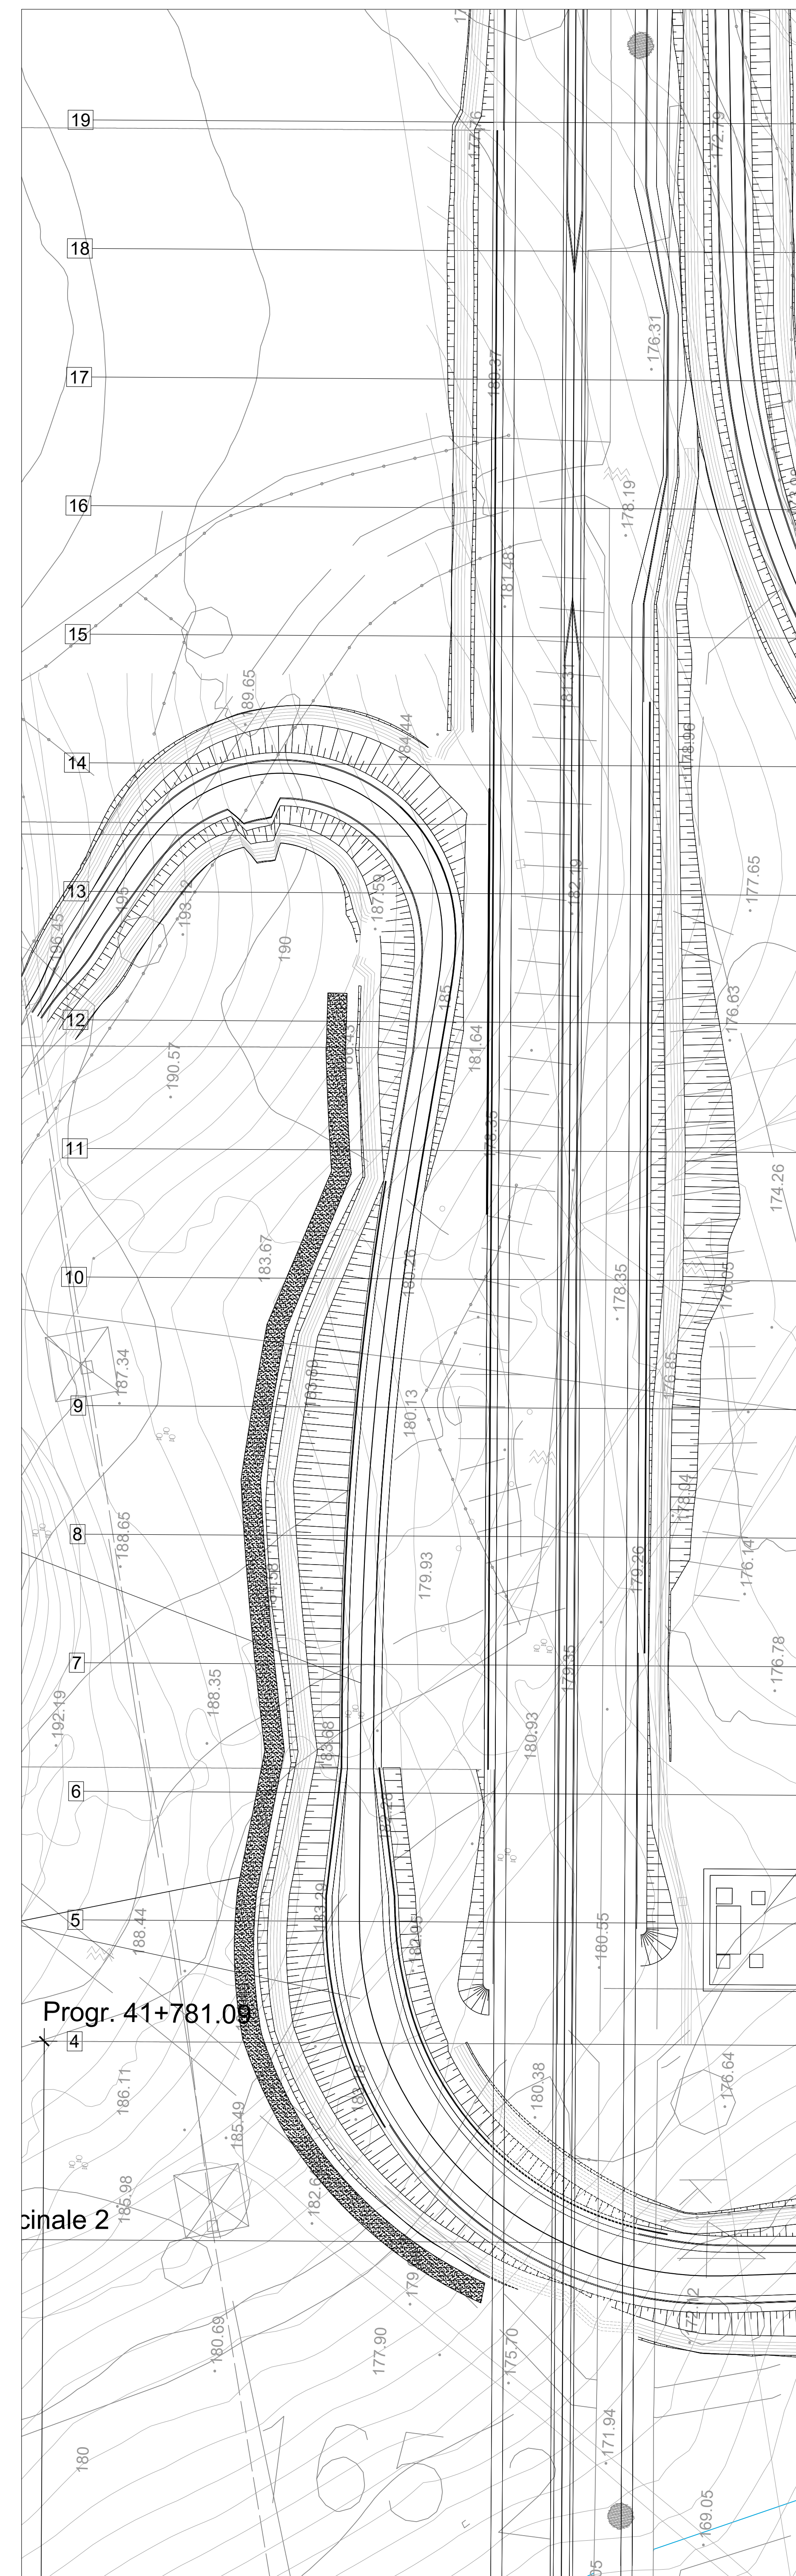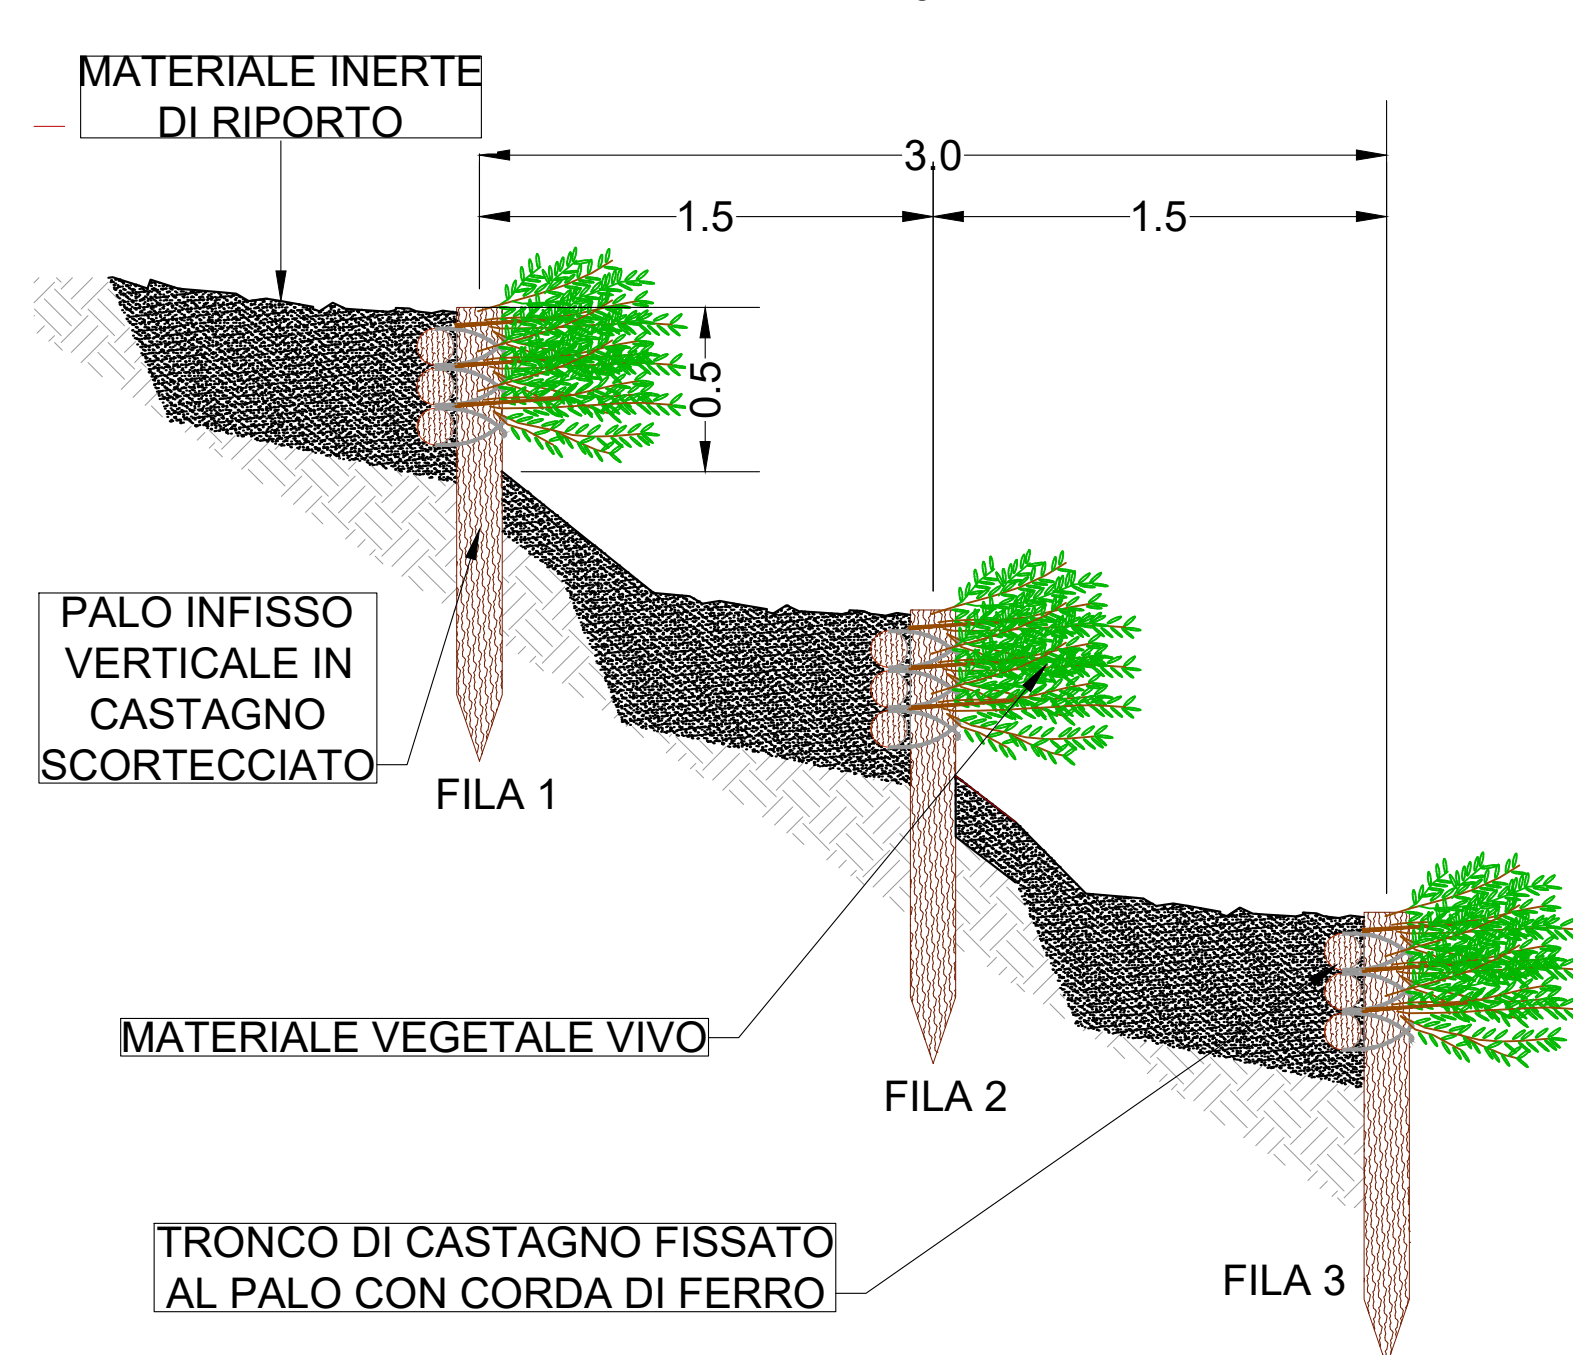

1. Preparazione preliminare del sito di intervento comprendente tutte le operazioni relative all'eventuale disboscamento, modifica morfologica, pulizia, disgaggio emessa in sicurezza.
Tali operazioni vengono effettuate mediante l'utilizzo del mezzo meccanico ed eventualmente completate manualmente.
2. Infissione verticale di tronchi (es. castagno) (L 1,50 m - Ø 10÷15 cm) a distanza uno dall'altro pari a 1+2 m. lasciandoli sporgere dalla superficie topografica per un'altezza pari a quella dell'opera finita (2÷4 Ø tronchi utilizzati); il dimensionamento dei tronchi nonché la profondità e la distanza di infissione sono condizionati dalle caratteristiche litologiche e morfologiche del substrato e devono essere valutati caso per caso. Tale operazione viene effettuata mediante l'utilizzo del mezzo meccanico o manualmente.
3. Posatura di tronchi (es. castagno) (L 3÷4 m - Ø 10÷15 cm) in 3 file orizzontali sovrapposte (comunque non più di 4) a monte dei tronchi verticali infissi, a contatto e fissati ad essi.
4. Riempimento con materiale inerte di riporto e contemporanea posa di materiale vegetale vivo

[illegible]