


CONSOLIDAMENTO SPONDE E VERSANTI CON VIMINATE VIVE


PIANTA

Scala 1:25

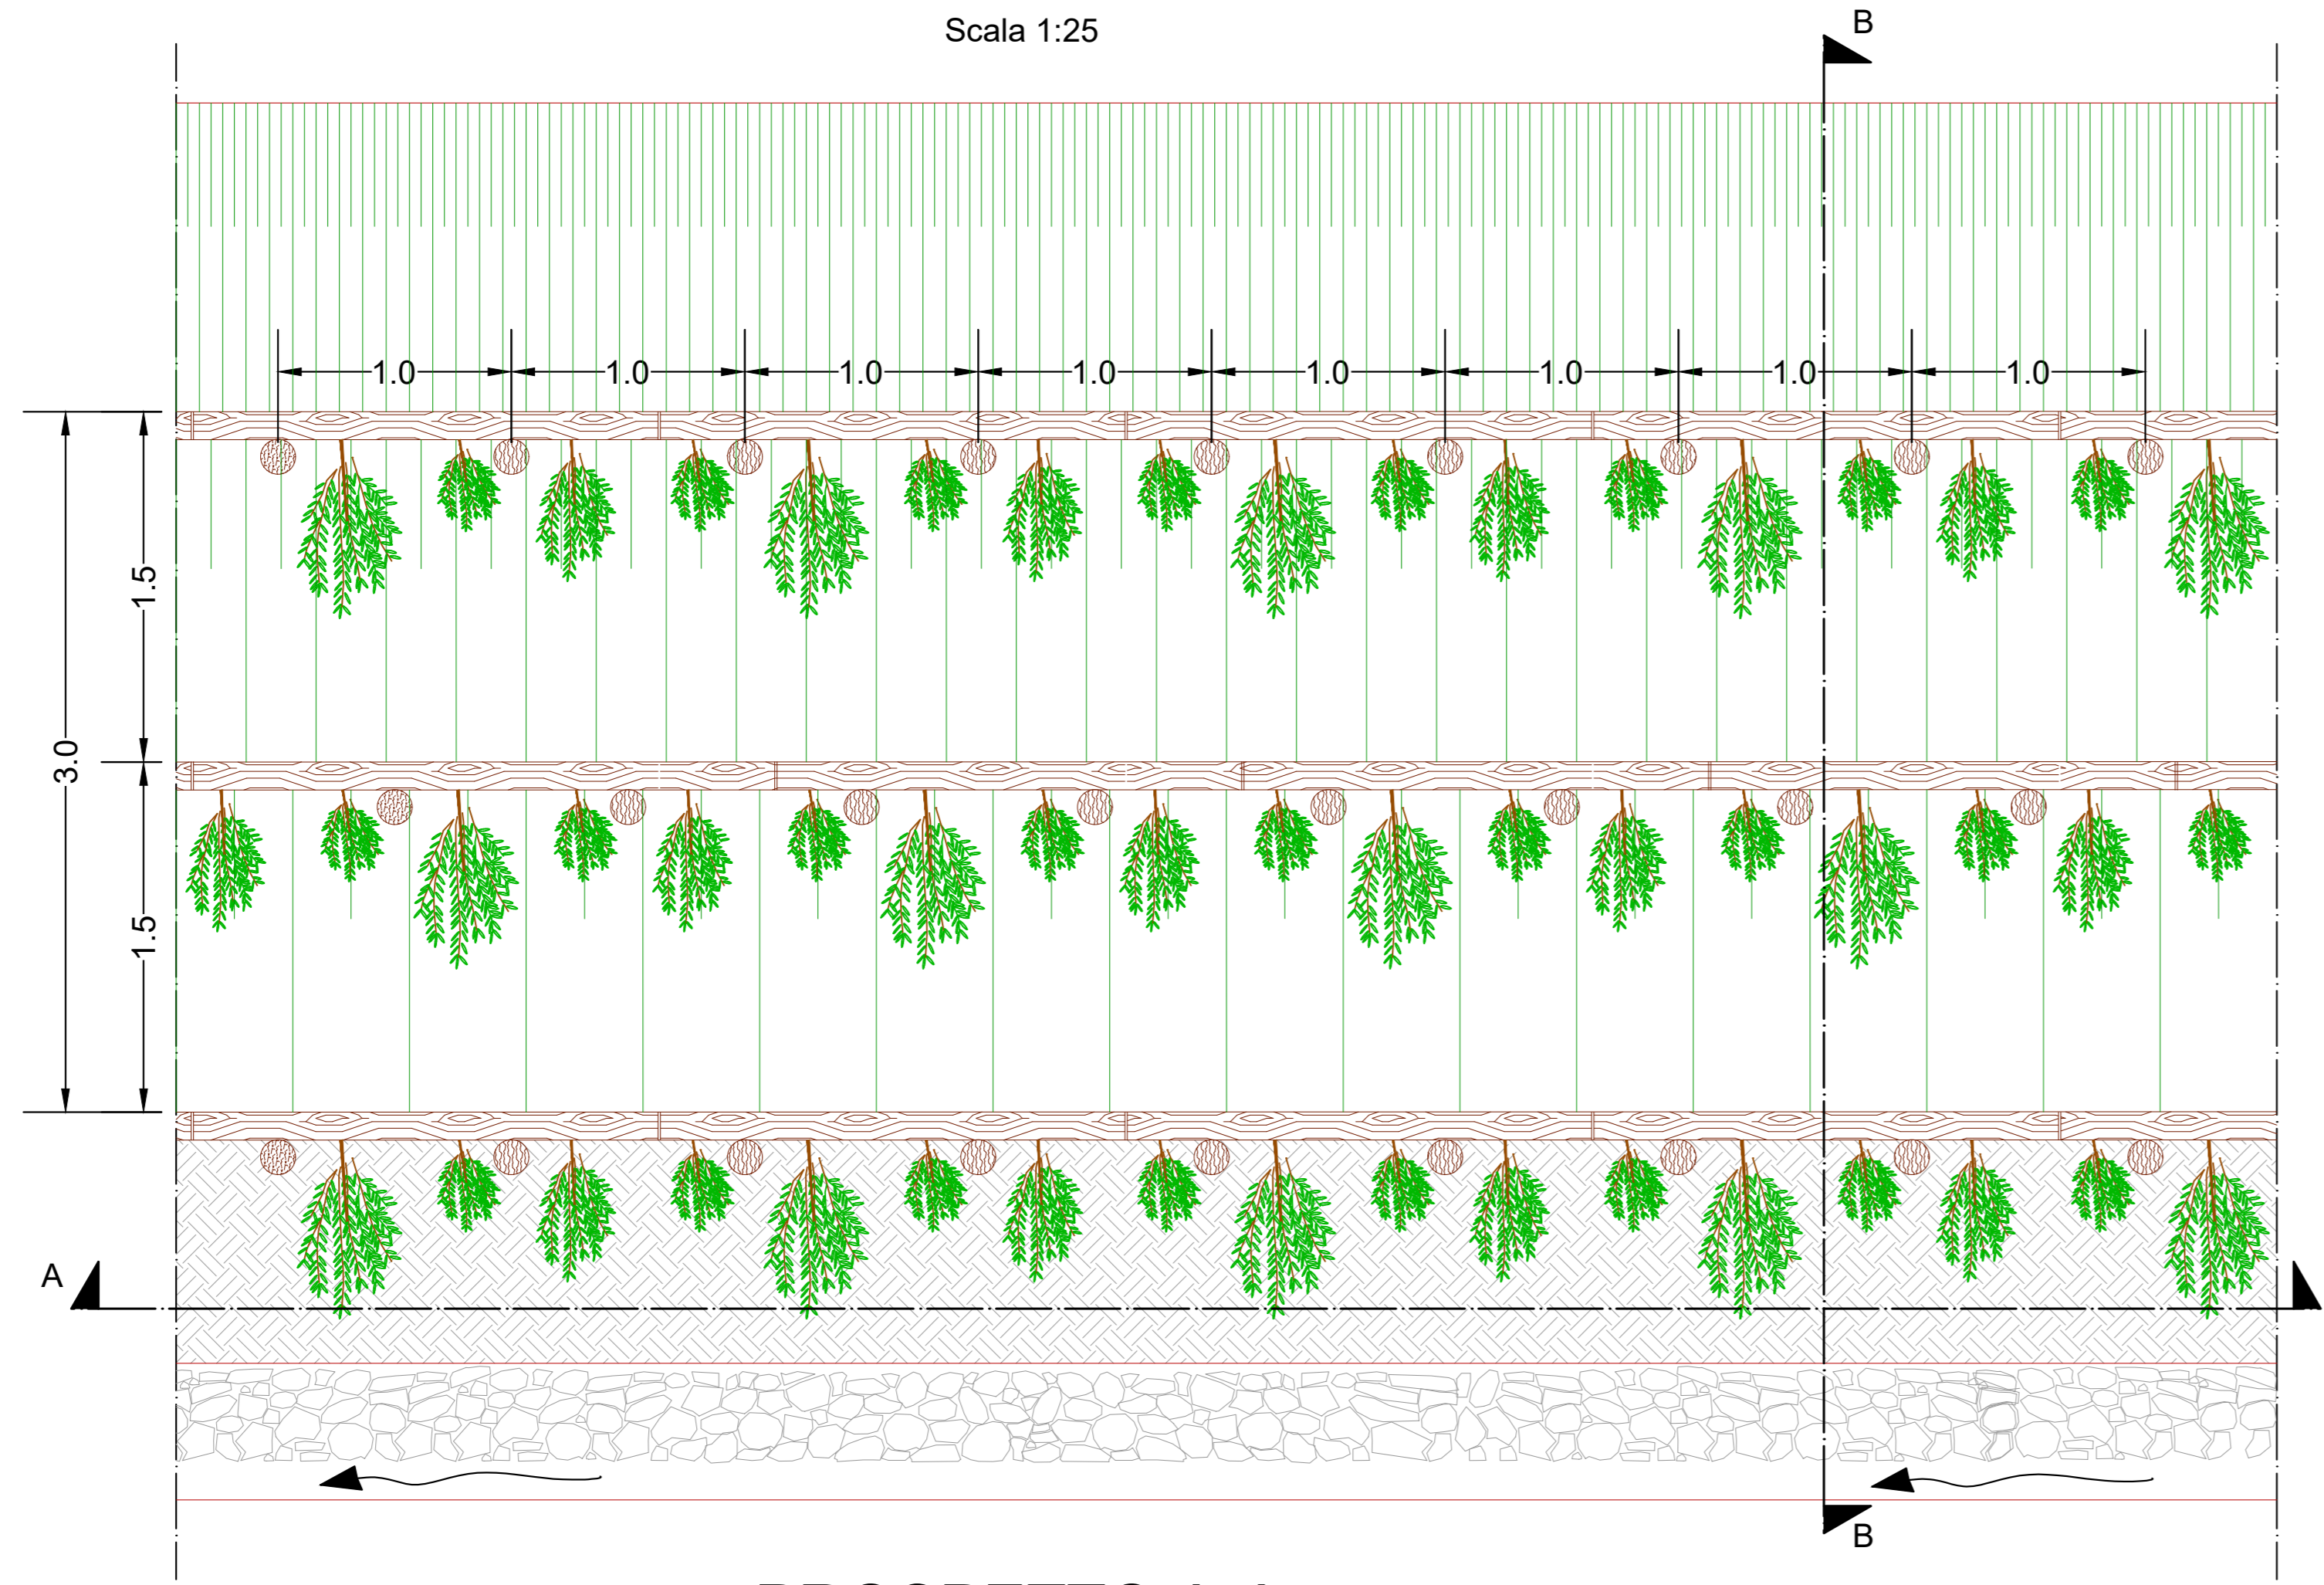


PROSPETTO A-A

Scala 1:25

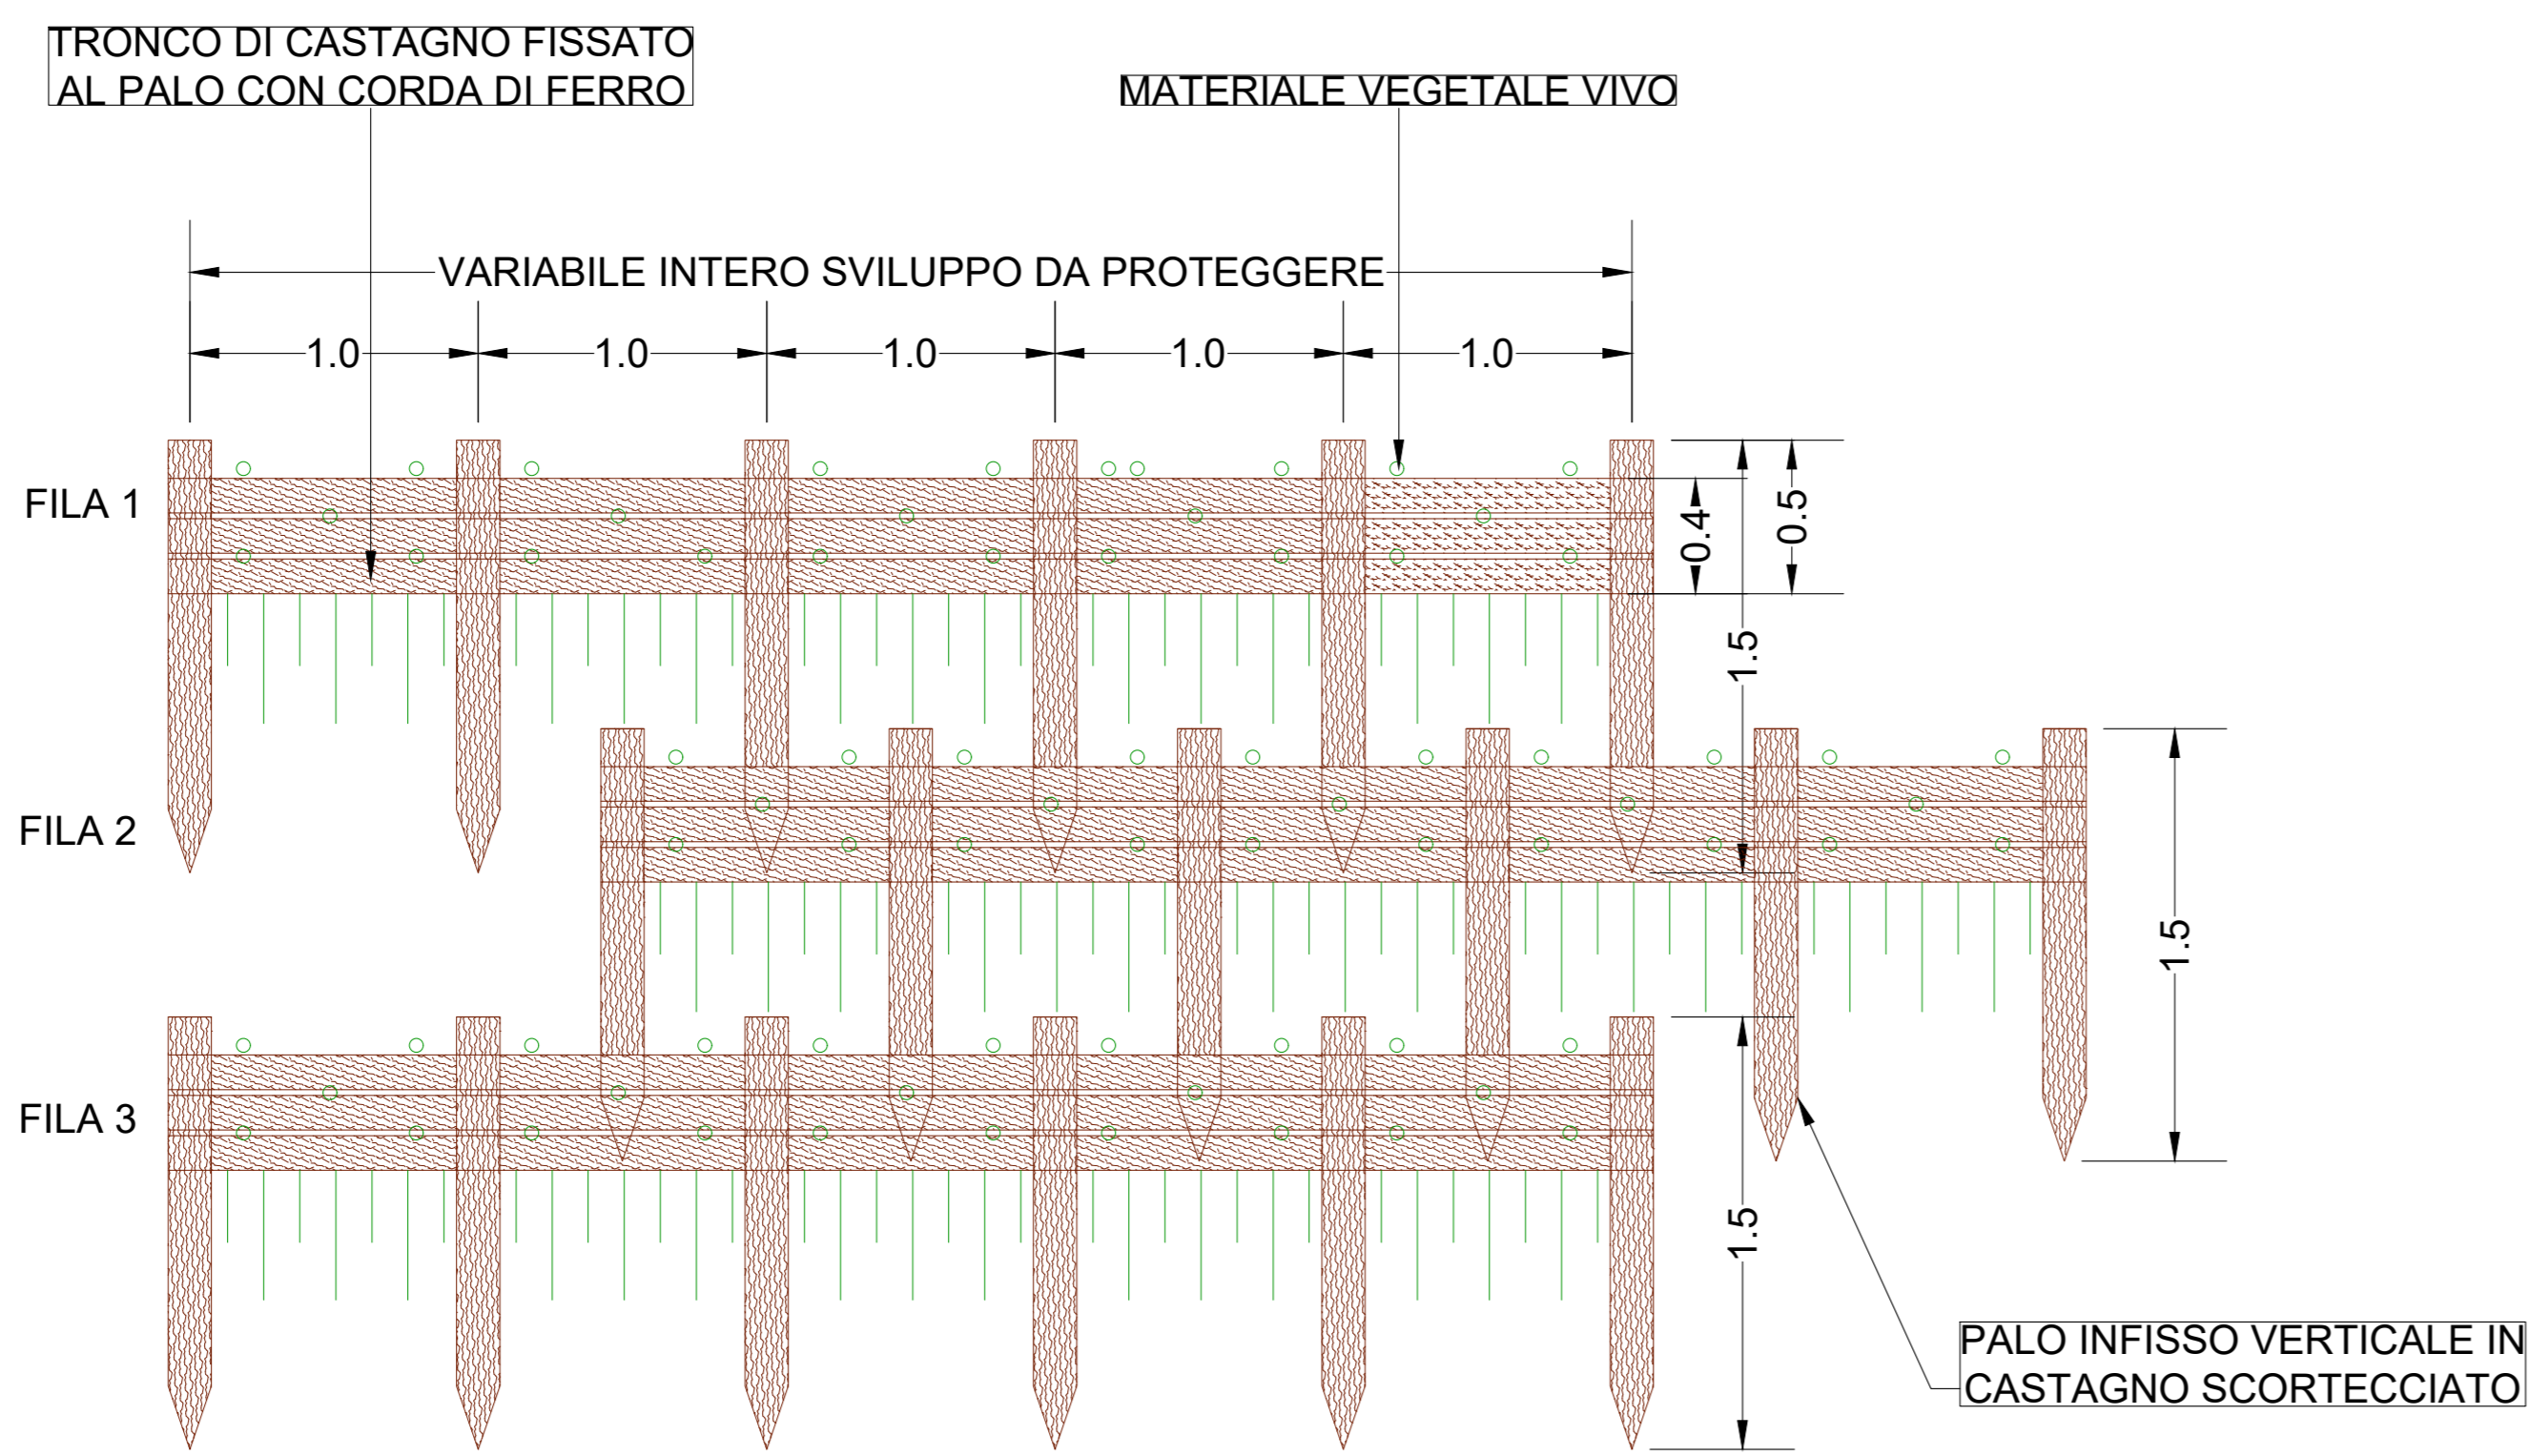

SEZIONE B-B

Scala 1:25

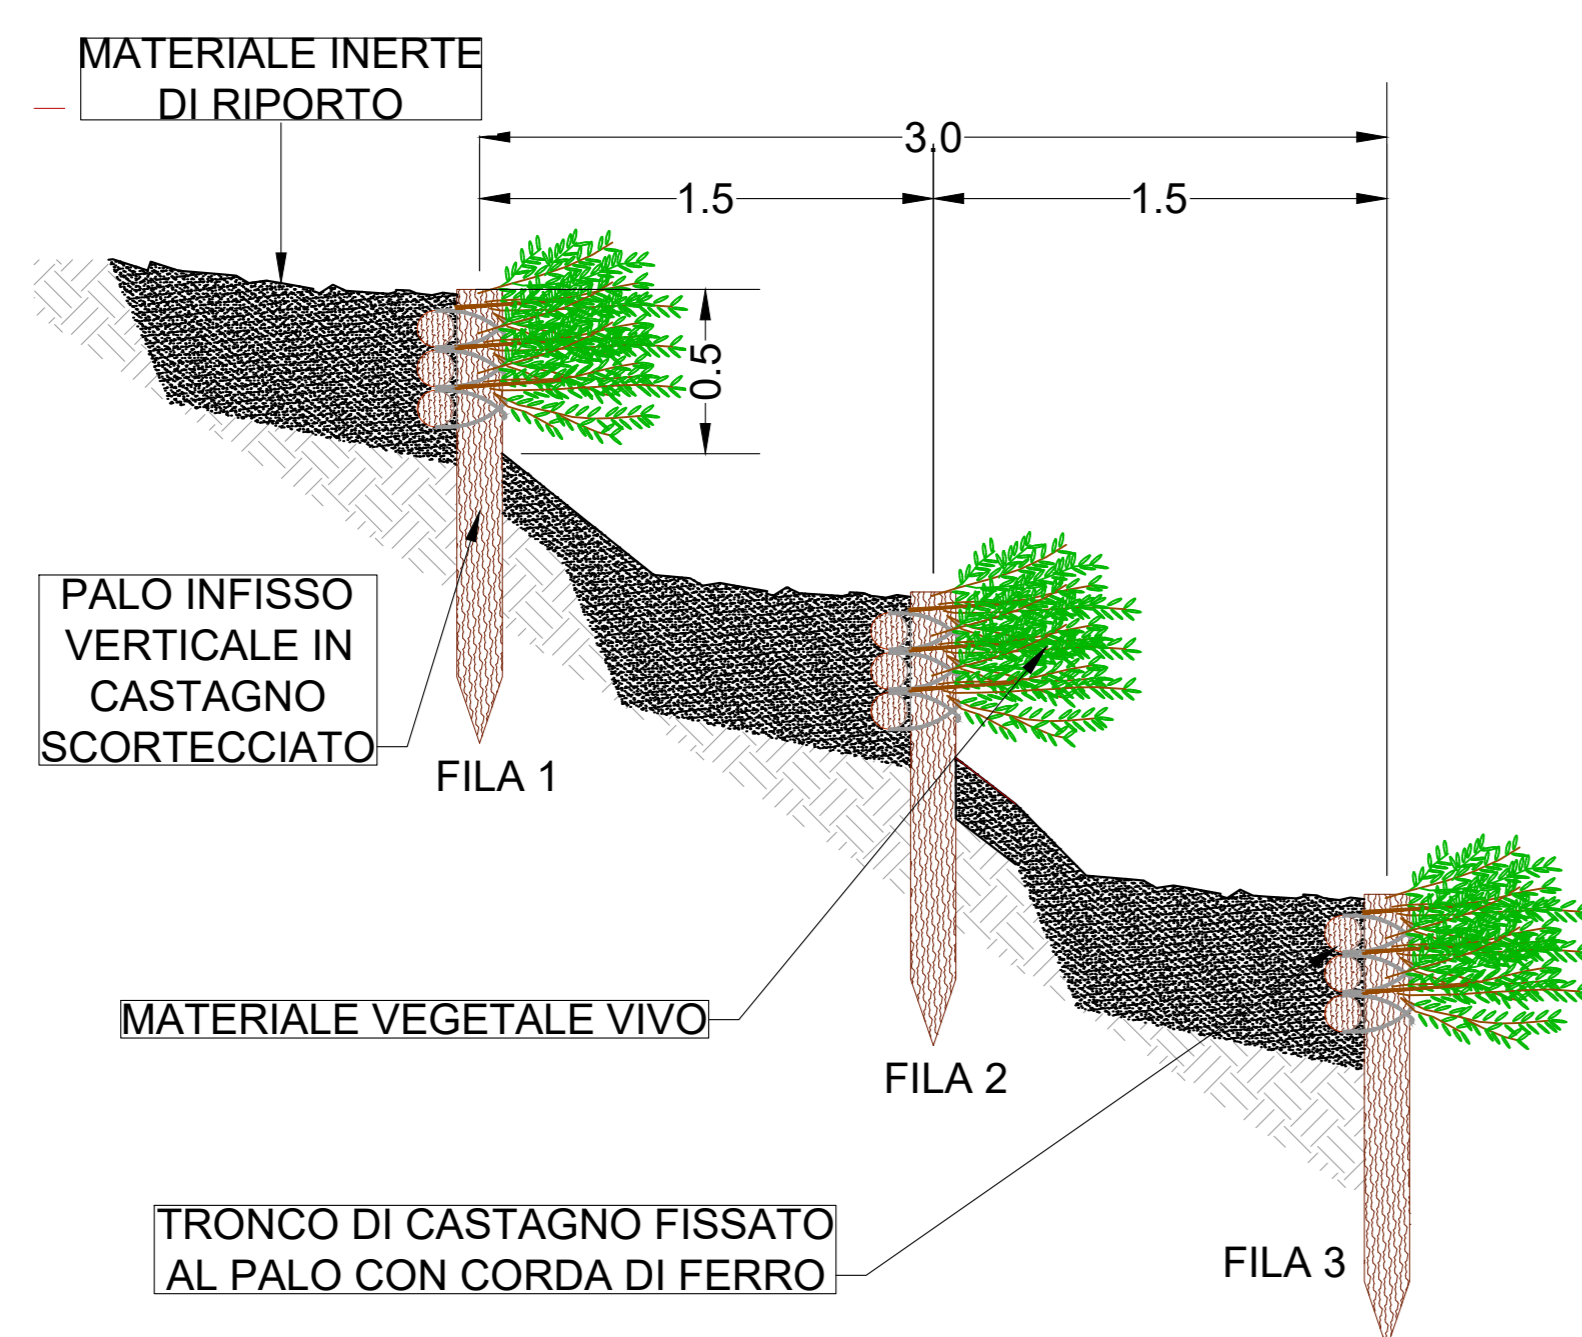

1. Preparazione preliminare del sito di intervento comprendente tutte le operazioni relative all'eventuale disboscamento, modifica morfologica, pulizia, disgaggio emessa in sicurezza. Tali operazioni vengono effettuate mediante l'utilizzo del mezzo meccanico ed eventualmente completate manualmente.
2. Infissione verticale di tronchi (es. castagno) (L 1,50 m - Ø 10÷15 cm) a distanza uno dall'altro pari a 1+2 m, lasciandoli sporgere dalla superficie topografica per un'altezza pari a quella dell'opera finita (2+4 Ø tronchi utilizzati); il dimensionamento dei tronchi nonché la profondità e la distanza di infissione sono condizionati dalle caratteristiche litologiche e morfologiche del substrato e devono essere valutati caso per caso. Tale operazione viene effettuata mediante l'utilizzo del mezzo meccanico o manualmente.
3. Posa di tronchi (es. castagno) (L 3+4 m - Ø 10÷15 cm) in 3 file orizzontali sovrapposte (comunque non più di 4) a monte dei tronchi verticali infissi, a contatto e fissati ad essi.
4. Riempimento con materiale inerte di riporto e contemporanea posa di materiale vegetale vivo



Direzione Progettazione e Realizzazione Lavori

ITINERARIO INTERNAZIONALE E78

S.G.C. GROSSETO - FANO

ADEGUAMENTO A 4 CORSIE
NEL TRATTO GROSSETO - SIENA (S.S. 223 "DI PAGANICO")
DAL KM 41+600 AL KM 53+400 - LOTTO 9

PROGETTO ESECUTIVO COD. F115

PROGETTAZIONE: **ATI SINTAGMA - GDG - ICARIA**

IL RESPONSABILE DELL'INTEGRAZIONE DELLE PRESTAZIONI SPECIALISTICHE:

Dott. Ing. Nando Grassini
Ordine degli Ingegneri della Prov. di Perugia n° A351

IL GRUPPO DI PROGETTAZIONE:

MANDATARIO: **Sintagma** **GEOTECNICAL** **ICARIA**

PROGETTISTA:
Dott. Ing. N. Grassini
Dott. Ing. N. Grassini
Dott. Ing. A. Grassini
Dott. Ing. F. Grassini
Dott. Ing. E. Grassini
Dott. Ing. G. Grassini
Dott. Ing. L. Grassini
Dott. Ing. L. Grassini
Dott. Ing. L. Grassini
Dott. Ing. F. Grassini

IL COORDINATORE PER LA SICUREZZA IN FASE DI PROGETTAZIONE:

Dott. Ing. Filippo Ambrosio
Ordine degli Ingegneri della Prov. di Perugia n° A3373

AMBIENTE
INTERVENTI DI MITIGAZIONE PAESAGGISTICO - AMBIENTALE
Sezioni e dettagli viminate - Tav 3 di 3

CODICE PROGETTO		NOME FILE		REVISIONE	SCALA:
PROGETTO	LIV. MOD. N. MOD.	700-4071-AMB-3711			Varie
L0F115 E 1901		CODICE ELAB. T001A01AMB3T11		A	

REV.	DESCRIZIONE	DATA	REDATTO	VERIFICATO	APPROVATO
A	Emissione a seguito rapporto intermedio DGSV 156/2 del 02/03/2021	Mar 2021	F. Berti Nelli	E. Bertolucci	N. Grassini