


BORGIA

LEGENDA

ZONA A	PINETA - PALMETO	ZONA D	VERDE ATTREZZATO	NUOVA VIABILITA'	AREA TEMPORANEA PER MONTAGGIO GRU	RILEVATI	TOMBINO
ZONA B	TUTELA CORSI D'ACQUA E COSTE MARITTIME LEGGE 431/1985	PARCO	CONFINI COMUNALI	AREA LOGISTICO TEMPORANEA	PLINTO DI FONDAZIONE	SCAVI	
ZONA C	VERDE SEMPLICE	PARCO A NATURA OASI	TRACCIATO CAVIDOTTO	AREA DI STOCCAGGIO	PIAZZOLE DI MONTAGGIO	FOSSE DI GUARDIA STRADALI LATERALI	
ZONA F	ZONA E	AREA TEMPORANEA DI STOCCAGGIO PALE	AEROGENERATORI	AREA PER MONTAGGIO GRU SOVRAPPONTE A STRADA D'ACCESSO	INTERVENTI DI ADEGUAMENTO DELLA VIABILITA' ESISTENTE	FOSSE PER REGIMENTAZIONE IDRICA	

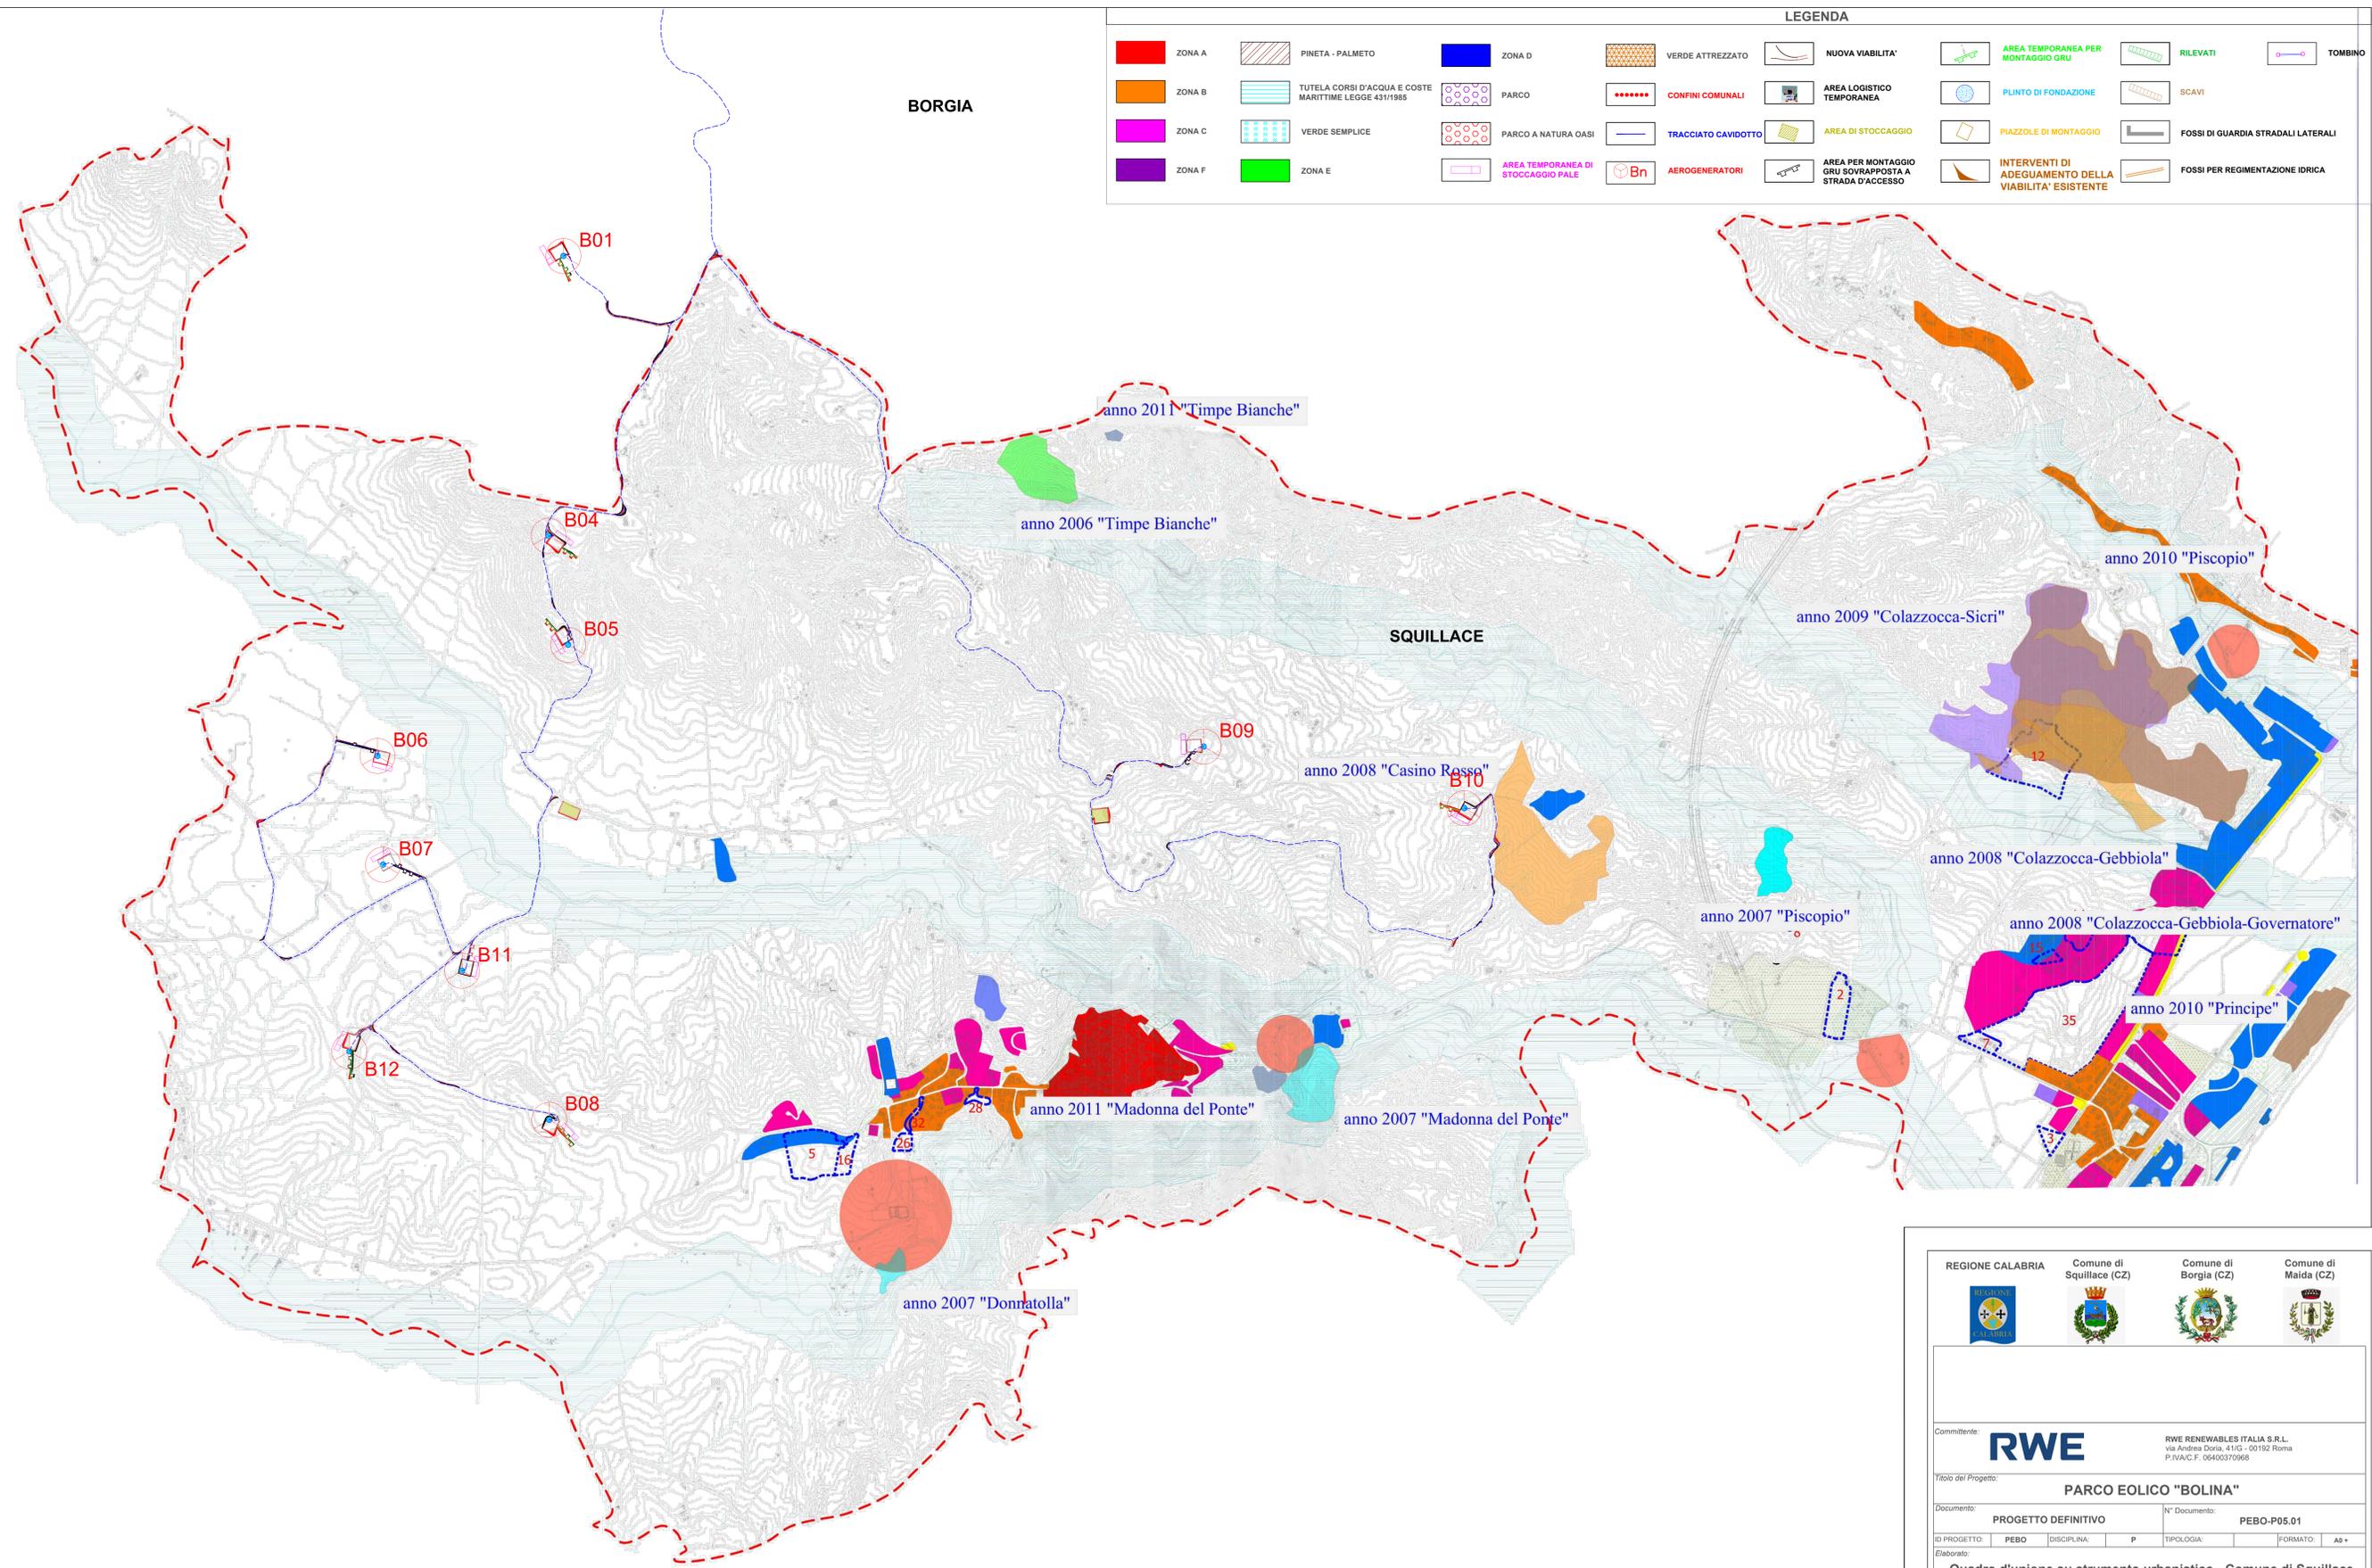

REGIONE CALABRIA

Comune di Squillace (CZ)

Comune di Borgia (CZ)

Comune di Maida (CZ)

Comitente: **RWE**
 RWE RENEWABLES ITALIA S.R.L.
 via Andrea Doria, 4113 - 00192 Roma
 P.IVA/C.F. 06400370968

Titolo del Progetto: **PARCO EOLICO "BOLINA"**

Documento: **PROGETTO DEFINITIVO** N° Documento: **PEBO-P05.01**

ID PROGETTO: **PEBO** DISCIPLINA: **P** TIPOLOGIA: FORMATO: **A4+**

Elaborato: **Quadro d'unione su strumento urbanistico - Comune di Squillace**

FOGLIO: SCALA: **1:10.000** Nome file: **PEBO-P05.01_Quadro d'unione strumento urbanistico - Comune di Squillace**

Progettazione:

Ing. Saverio Pagliuso

Ing. Claudio Coscarella

Ing. Mario Francesco Perri

Ing. Giorgio Salatino

Rev.	Data Revisione	Descrizione Revisione	Redatto	Controllato	Approvato
00	21/10/2019	PRIMA EMISSIONE	GEMSA	GEMSA	RWE
01	Aprile 2021	REVISIONE	GEMSA	GEMSA	RWE