


KEY-MAP - scala 1:20.000

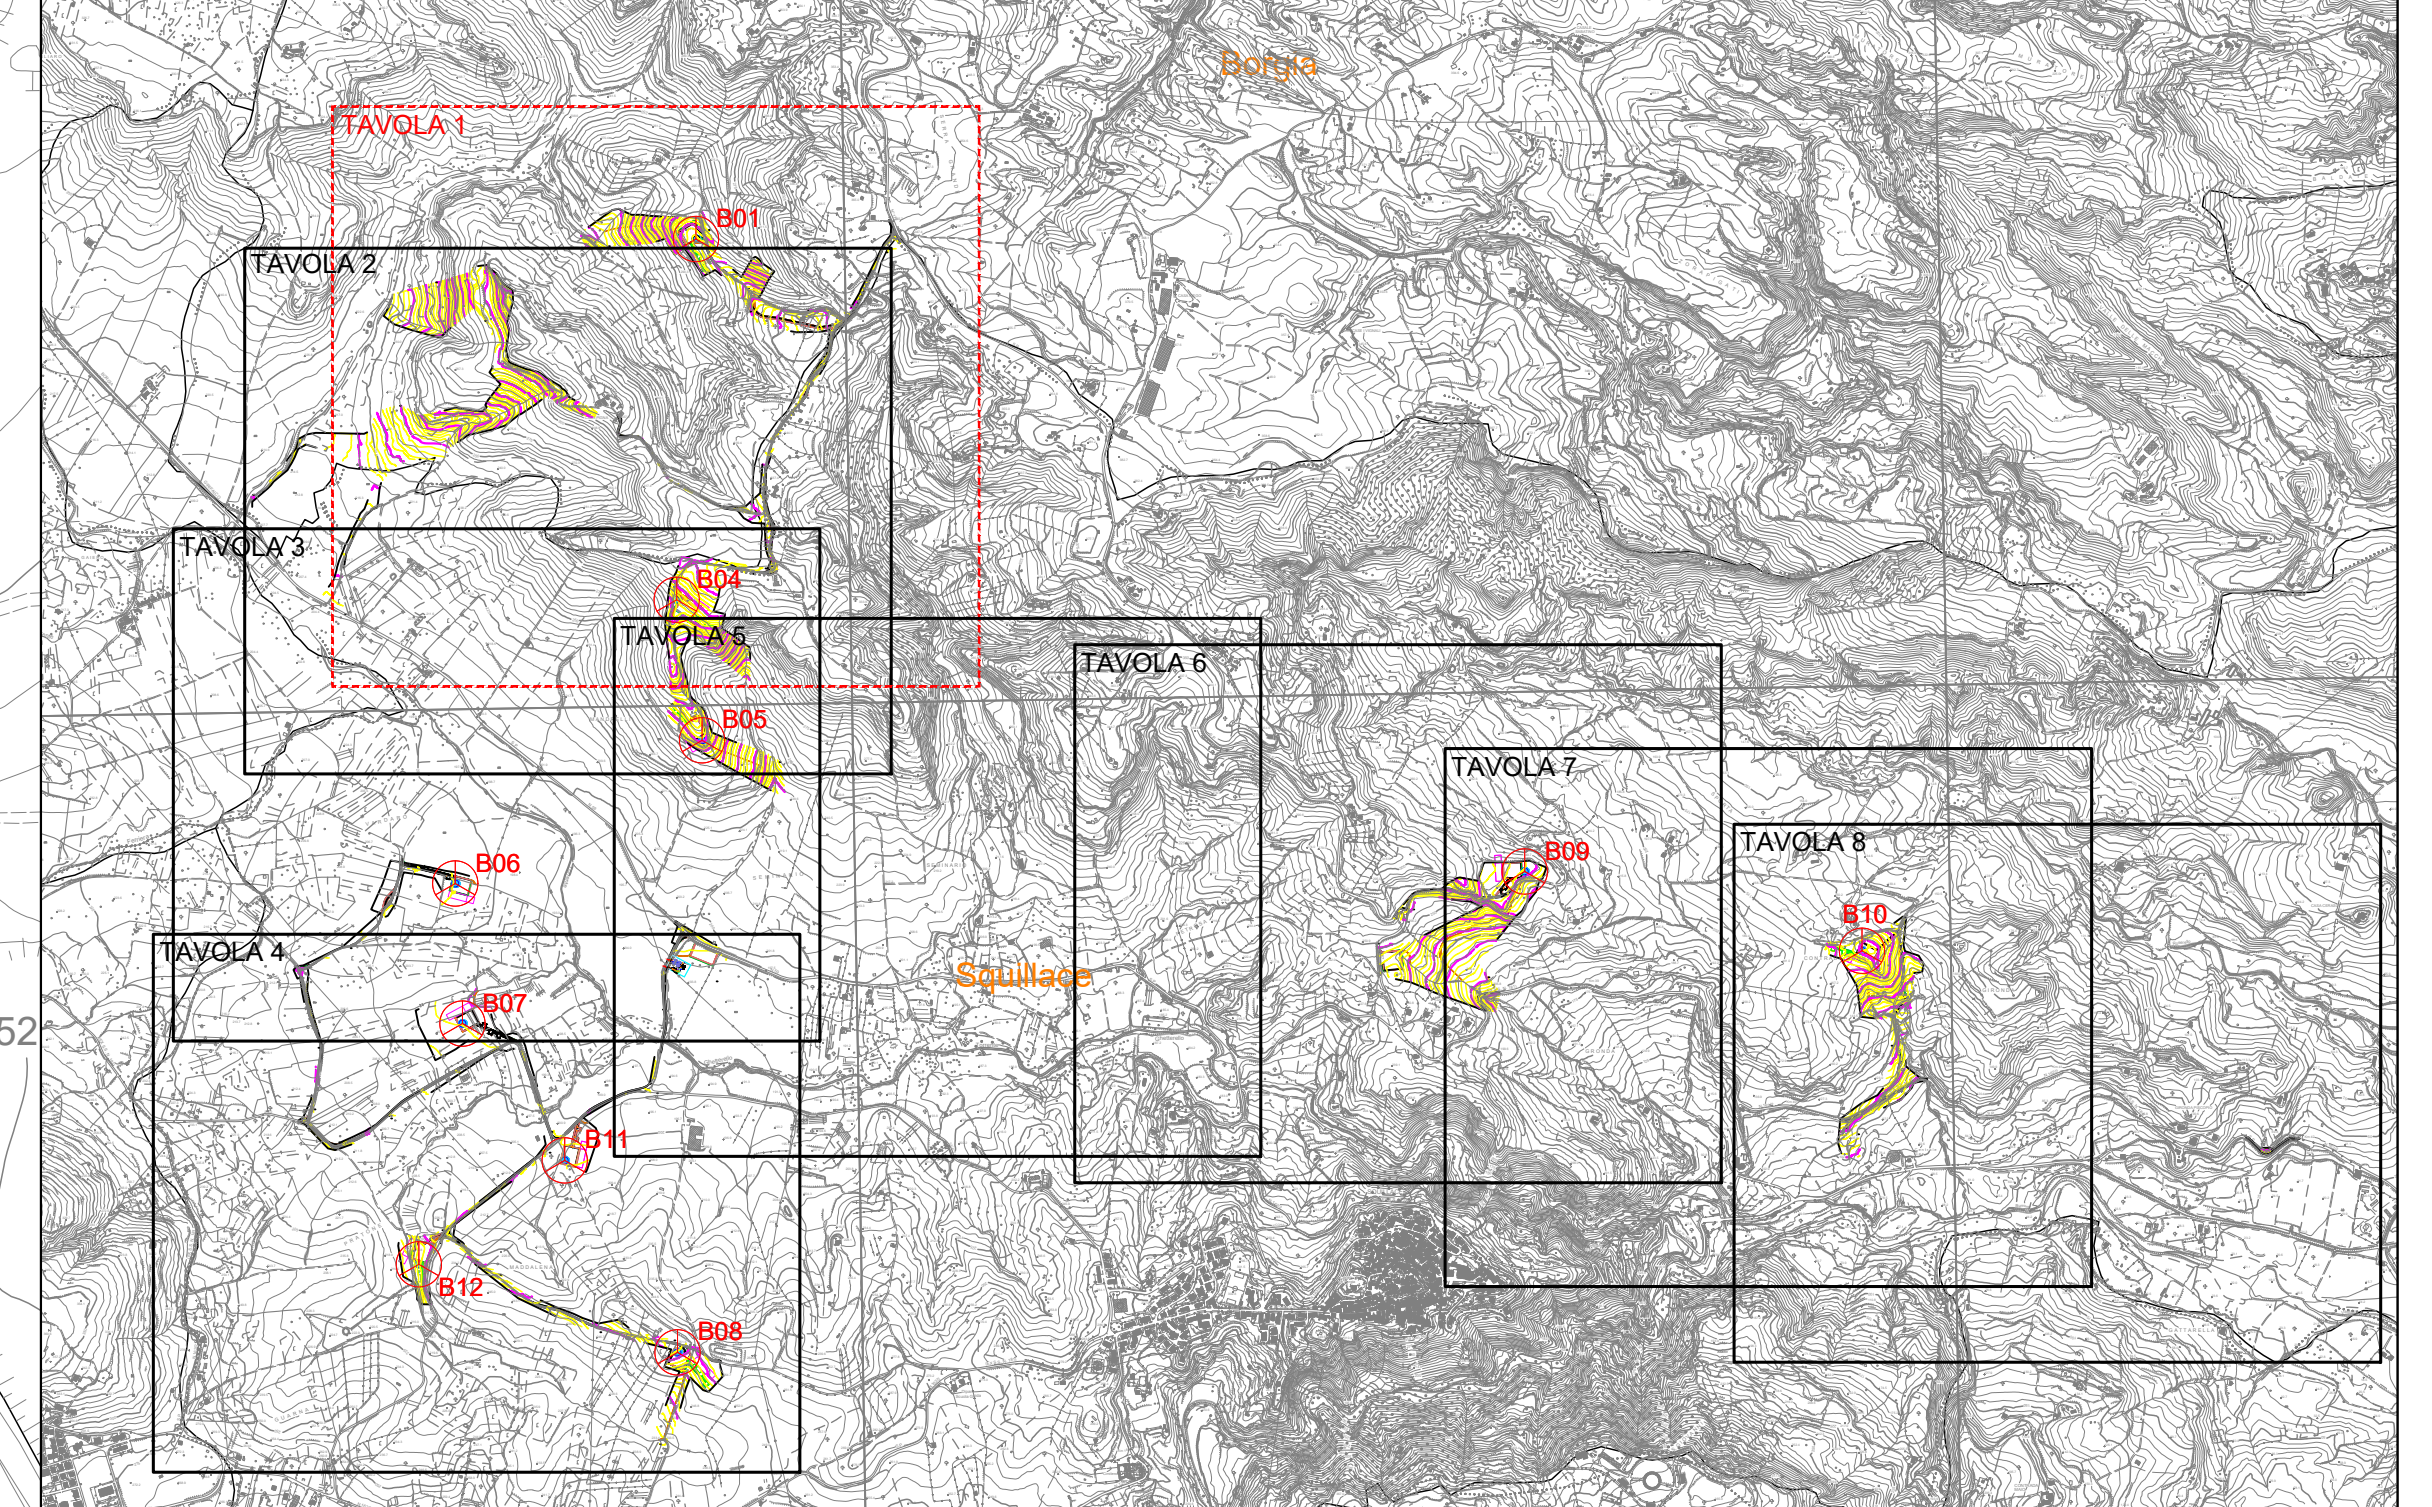

LEGENDA

	CONFINI COMUNALI		RILEVATI
	AEROGENERATORI		SCAVI
	PLINTO DI FONDAZIONE		AREA TEMPORANEA PER MONTAGGIO GRU
	PIAZZOLE DI MONTAGGIO		NUOVA VIABILITA'
	FOSSI PER REGIMENTAZIONE IDRICA		AREA LOGISTICA TEMPORANEA
	TOMBINO		AREA DI STOCCAGGIO
	AREA TEMPORANEA DI STOCCAGGIO PALE		AREA PER MONTAGGIO GRU SOVRAPPONIBILE A STRADA D'ACCESSO
	VIABILITA' ESISTENTE		CURVE DI LIVELLO INTERVALLO 5 mt.
			CURVE DI LIVELLO INTERVALLO 2 mt.



Comittente: **RWE** RWE RENEWABLES ITALIA S.R.L.  
 via Andrea Doria, 41/G - 00192 Roma  
 P.IVA/C.F. 06400370968

TITOLO del Progetto: **PARCO EOLICO "BOLINA"**

Documento: **PROGETTO DEFINITIVO** N° Documento: **PEBO-P08.01**

Elaborato: **Planimetrie particolareggiate - TAV.1**

FOGLIO: \_\_\_\_\_ SCALA: \_\_\_\_\_ Vari: \_\_\_\_\_ Nome file: **PEBO-P08.01\_Planimetrie particolareggiate - TAV.1**

Progettazione:

- Ing. Saverio Pagliuso
- Ing. Claudio Coscarella
- Ing. Mario Francesco Perri
- Ing. Giorgio Salatino

Rev.	Data Revisione	Descrizione Revisione	Redatto	Controllato	Approvato
00	21/10/2019	PRIMA EMISSIONE	GEMSA	GEMSA	IRRE
01	Aprile 2021		GEMSA	GEMSA	IRRE

