


B01

Foglio n. 34 - Borgia

Foglio n. 35 - Borgia

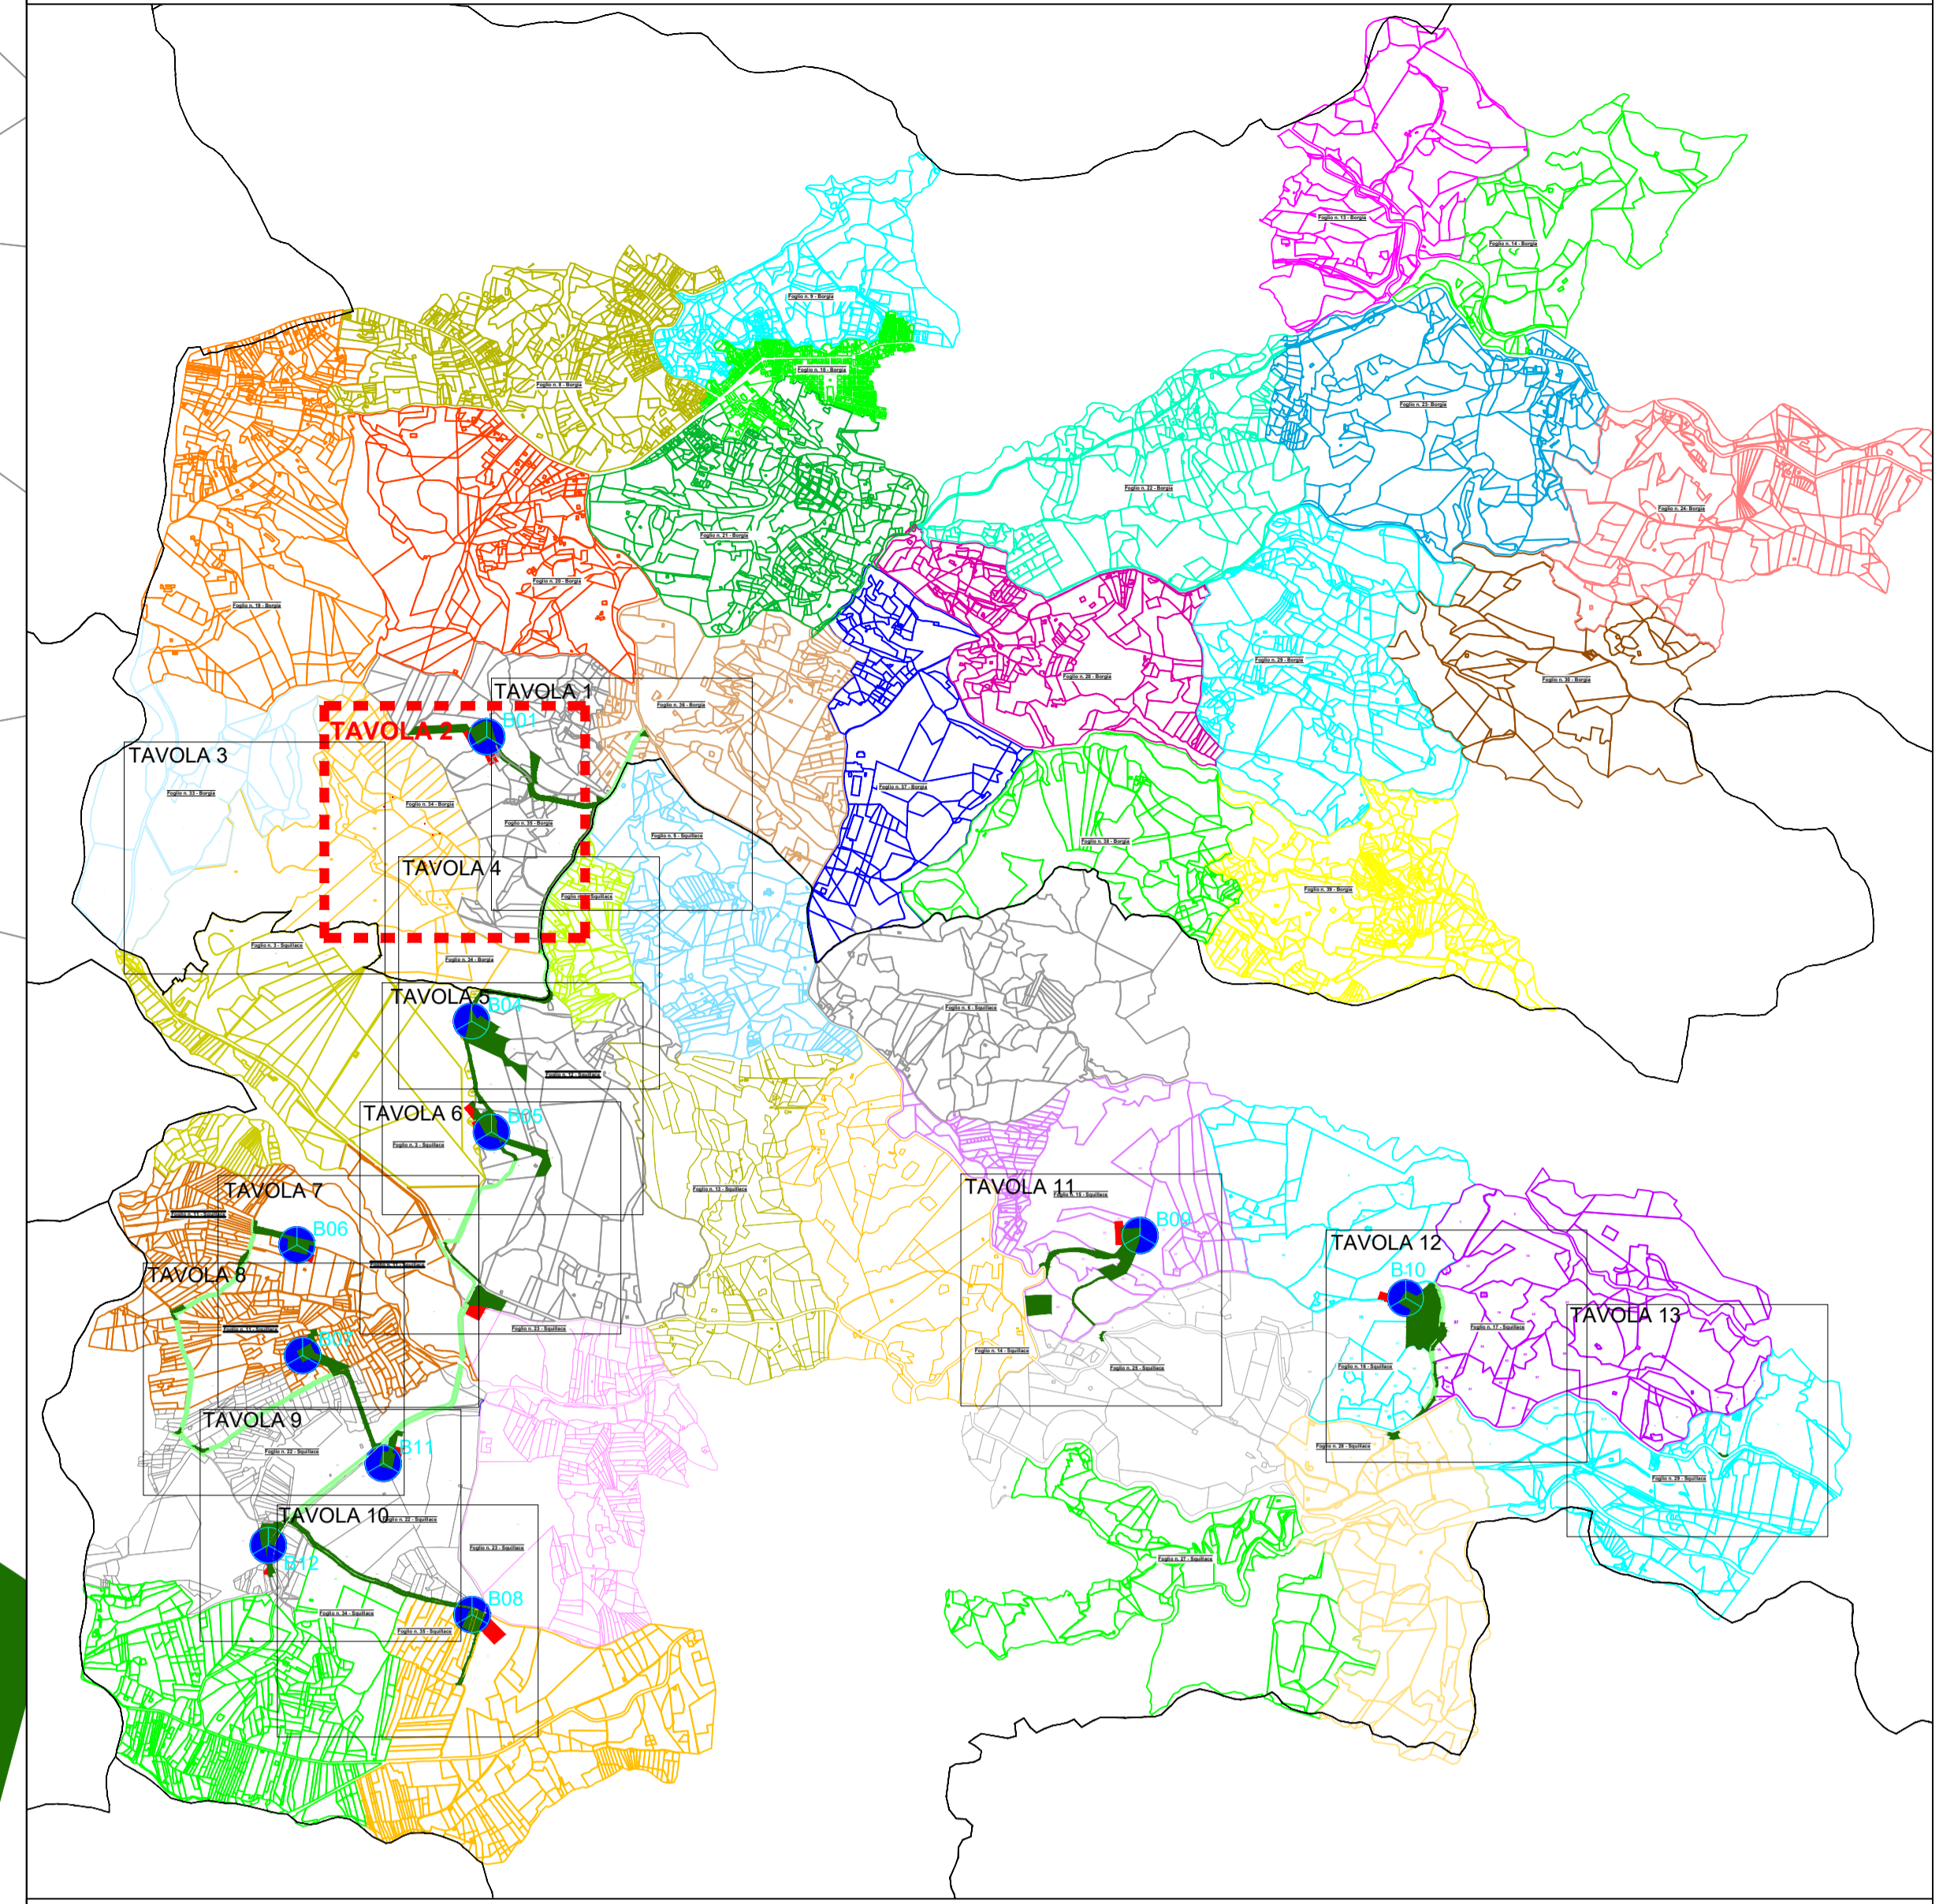

Legenda

- AREE INTERESSATE DA ESPROPRIO DEFINITIVO
- AREE INTERESSATE DA OCCUPAZIONE TEMPORANEA
- AREE INTERESSATE DA SERVITU' PERMANENTE DI SORVELO
- AREE INTERESSATE DA SERVITU' PERMANENTE DI ELETTRODOTTO
- CONFINI COMUNALI




Comitente: **RWE**
 RWE RENEWABLES ITALIA S.R.L.
 Via Andrea Doria, 41/C - 00192 Roma
 P.IVA/C.F. 0640370965

Titolo del Progetto: **PARCO EOLICO "BOLINA"**
 Documento: **PROGETTO DEFINITIVO** N° Documento: **PEBO - P13.01b**

ID PROGETTO: PEBO | DISCIPLINA: P | TIPOLOGIA: | FORMATO: 1236 x 900
 Elaborato: **Planimetria piano particellare d'esproprio - Tav. 02**

FOGLIO: | SCALA: | Variante: | Nome file: PEBO-P13.01b_Planimetria piano particellare d'esproprio - Tav. 02

Progettazione:
 **Ing. Saverio Pagliuso**
Ing. Claudio Coscarella
Ing. Mario Francesco Perri
Ing. Giorgio Salatino

Rev.	Data Revisione	Descrizione Revisione	Redatto	Controllato	Approvato
00	21/10/2019	PRIMA EMISSIONE	GEMSA	GEMSA	RWE
01	Aprile 2021	REVISIONE	GEMSA	GEMSA	RWE

