


NOTA:

Non sono presenti particelle soggette ad azioni di esproprio poichè le opere previste con la Variante in oggetto non interessano alcuna area individuata nel presente elaborato.

Foglio n. 33 - Borgia


KEY-MAP - scala 1:20.000

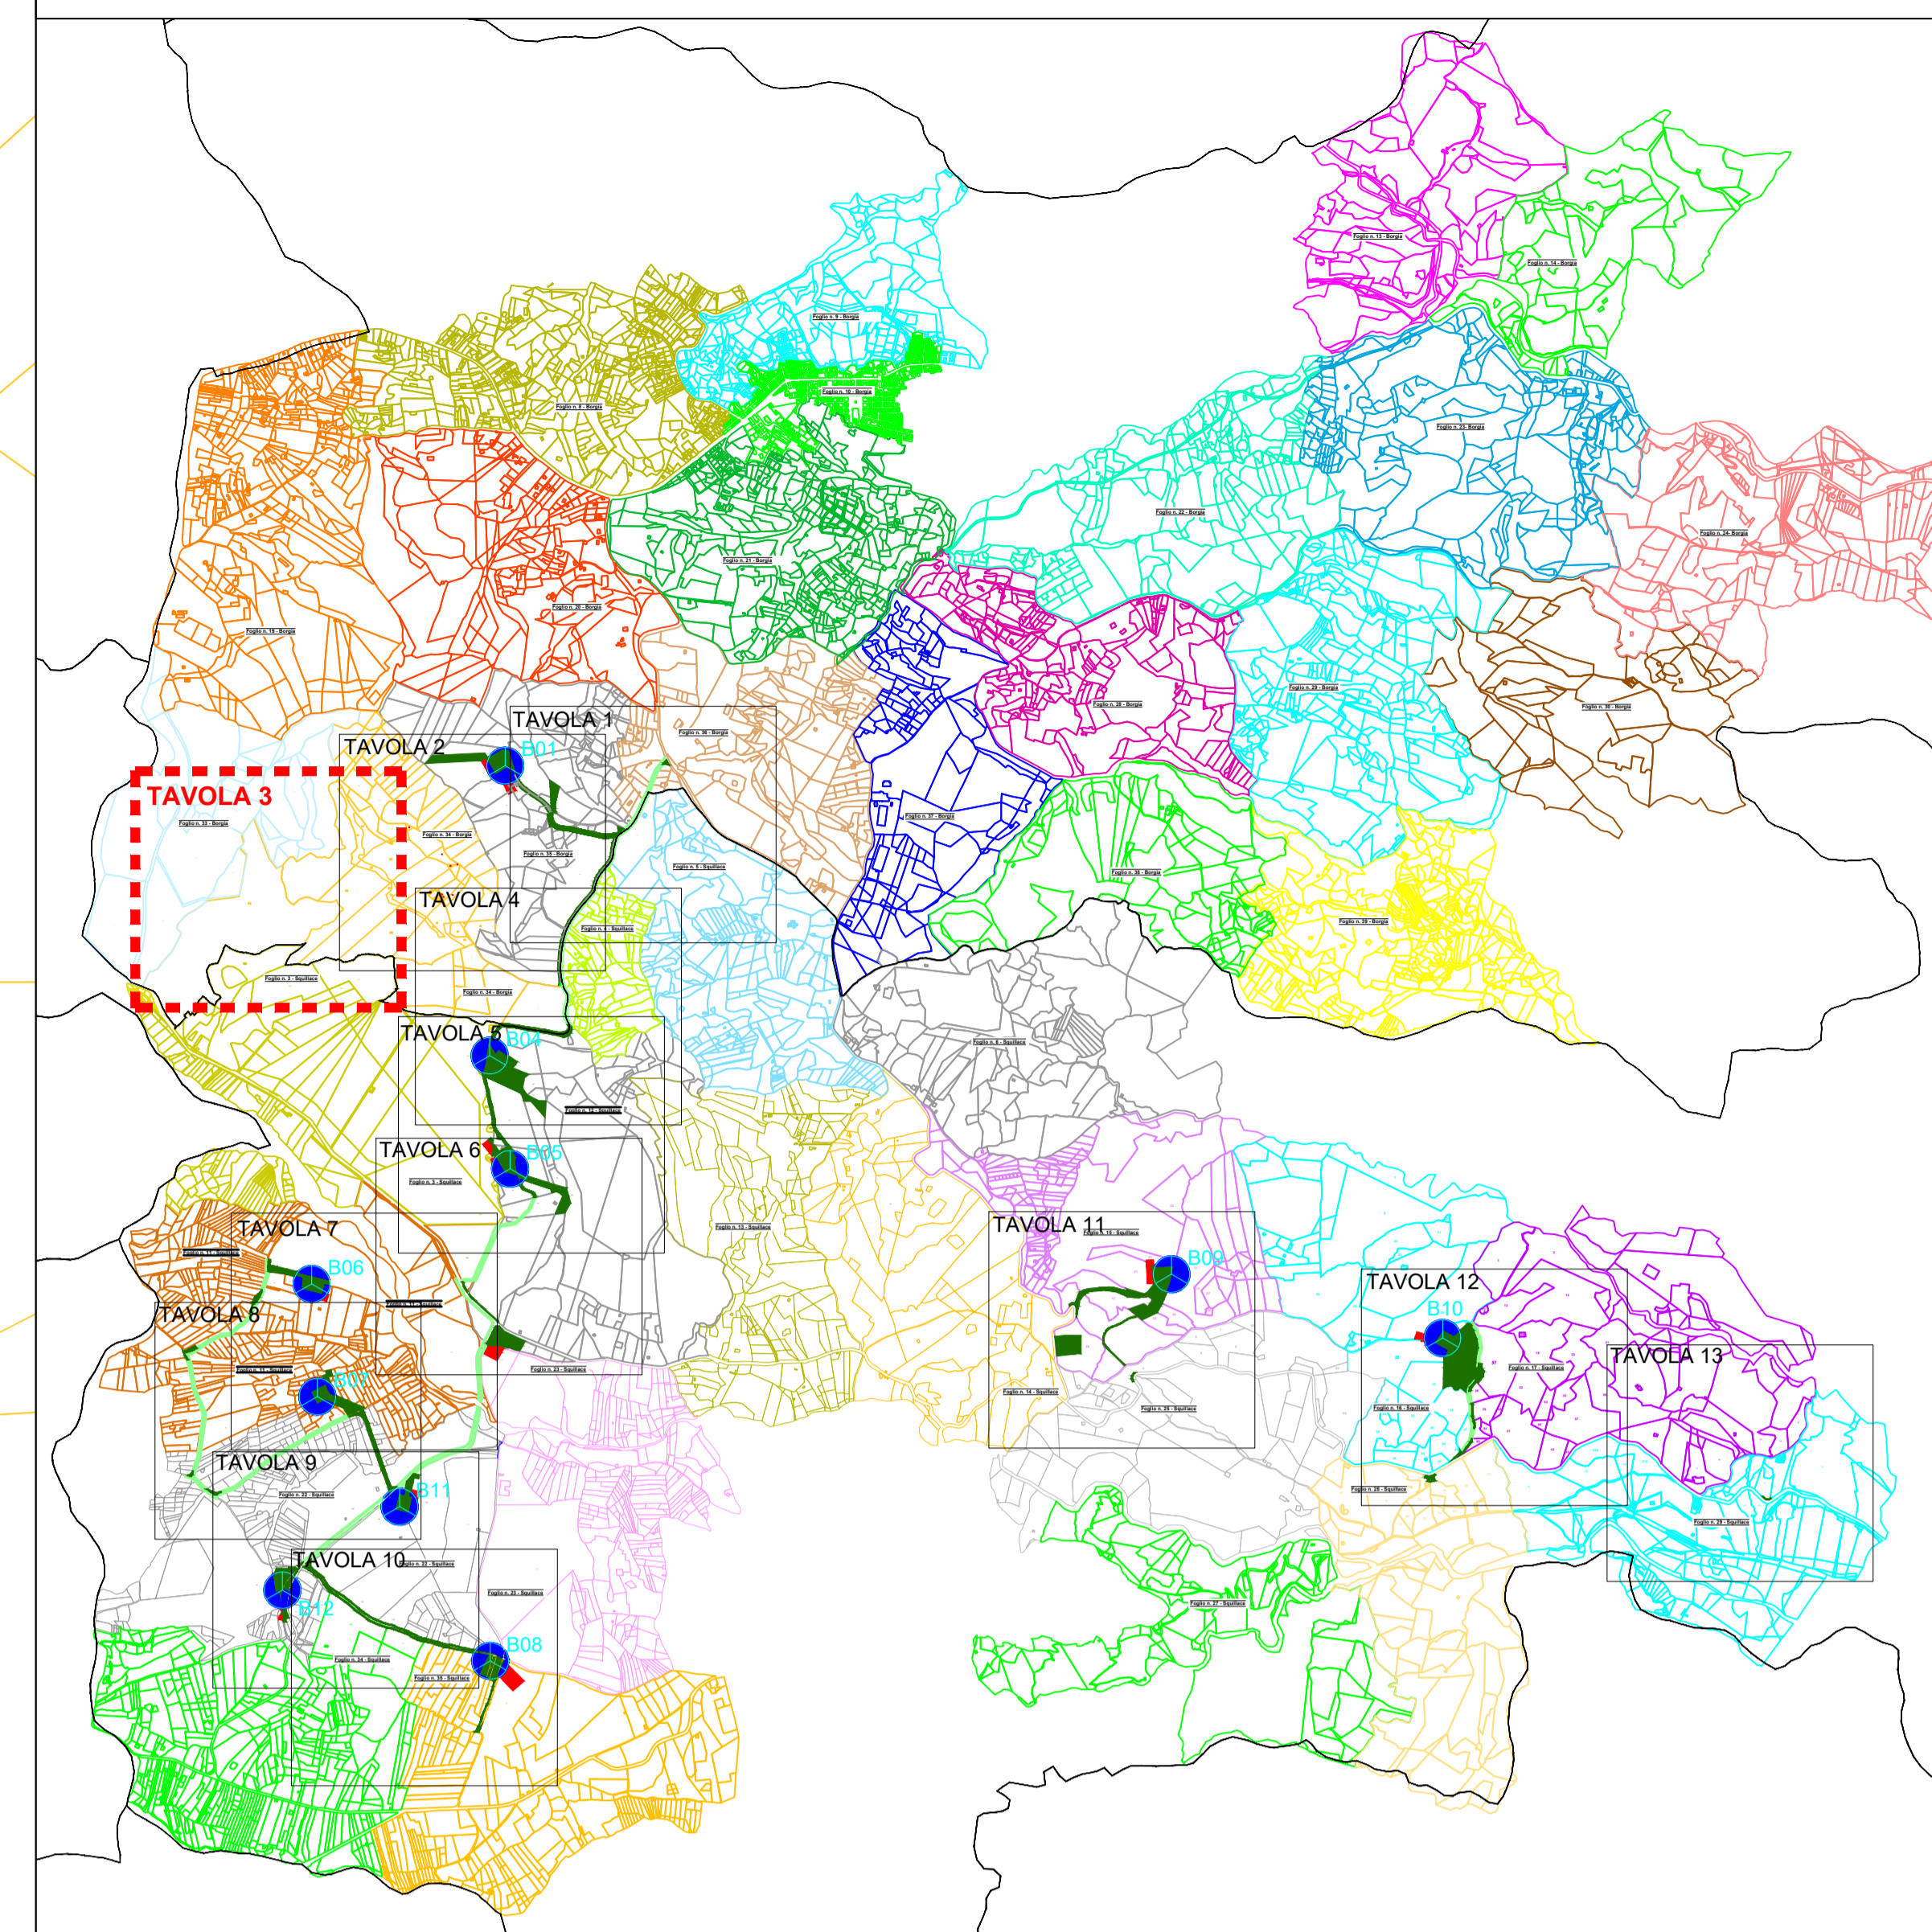

Legenda

- AREE INTERESSATE DA ESPROPRIO DEFINITIVO
- AREE INTERESSATE DA OCCUPAZIONE TEMPORANEA
- AREE INTERESSATE DA SERVITU' PERMANENTE DI SORVOLO
- AREE INTERESSATE DA SERVITU' PERMANENTE DI ELETTRODOTTO
- CONFINI COMUNALI

Foglio n. 3 - Squillace

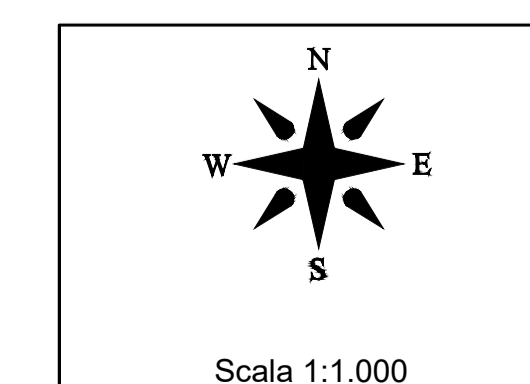

REGIONE CALABRIA Comune di Squillace (CZ) Comune di Borgia (CZ) Comune di Maida (CZ)

Comittente: **RWE** RWE RENEWABLES ITALIA S.R.L.
via Andrea Doria, 41/G - 00192 Roma
P.IVA/C.F. 0640370968

Titolo del Progetto: **PARCO EOLICO "BOLINA"**

Documento: **PROGETTO DEFINITIVO** N° Documento: **PEBO - P13.01c**

ID PROGETTO:	PEBO	DISCIPLINA:	P	TIPOLOGIA:	FORMATO:	1400 x 900
--------------	------	-------------	---	------------	----------	------------

Elaborato: **Planimetria piano particellare d'esproprio - Tav. 03**

FOGLIO: SCALA: Vario Nome file: PEBO-P13.01c_Planimetria piano particellare d'esproprio - Tav. 03

Progettazione:

- Ing. Saverio Pagliuso
- Ing. Claudio Coscarella
- Ing. Mario Francesco Perri
- Ing. Giorgio Salatino

Rev.	Data Revisione	Descrizione Revisione	Redatto	Controllato	Approvato
00	01/10/2019	PRIMA EMISSIONE	GEMSA	GEMSA	RWE
01	Aprile 2021	REVISIONE	GEMSA	GEMSA	RWE