


Foglio n. 4 - Squillace

Foglio n. 34 - Borgia

Foglio n. 12 - Squillace

B04

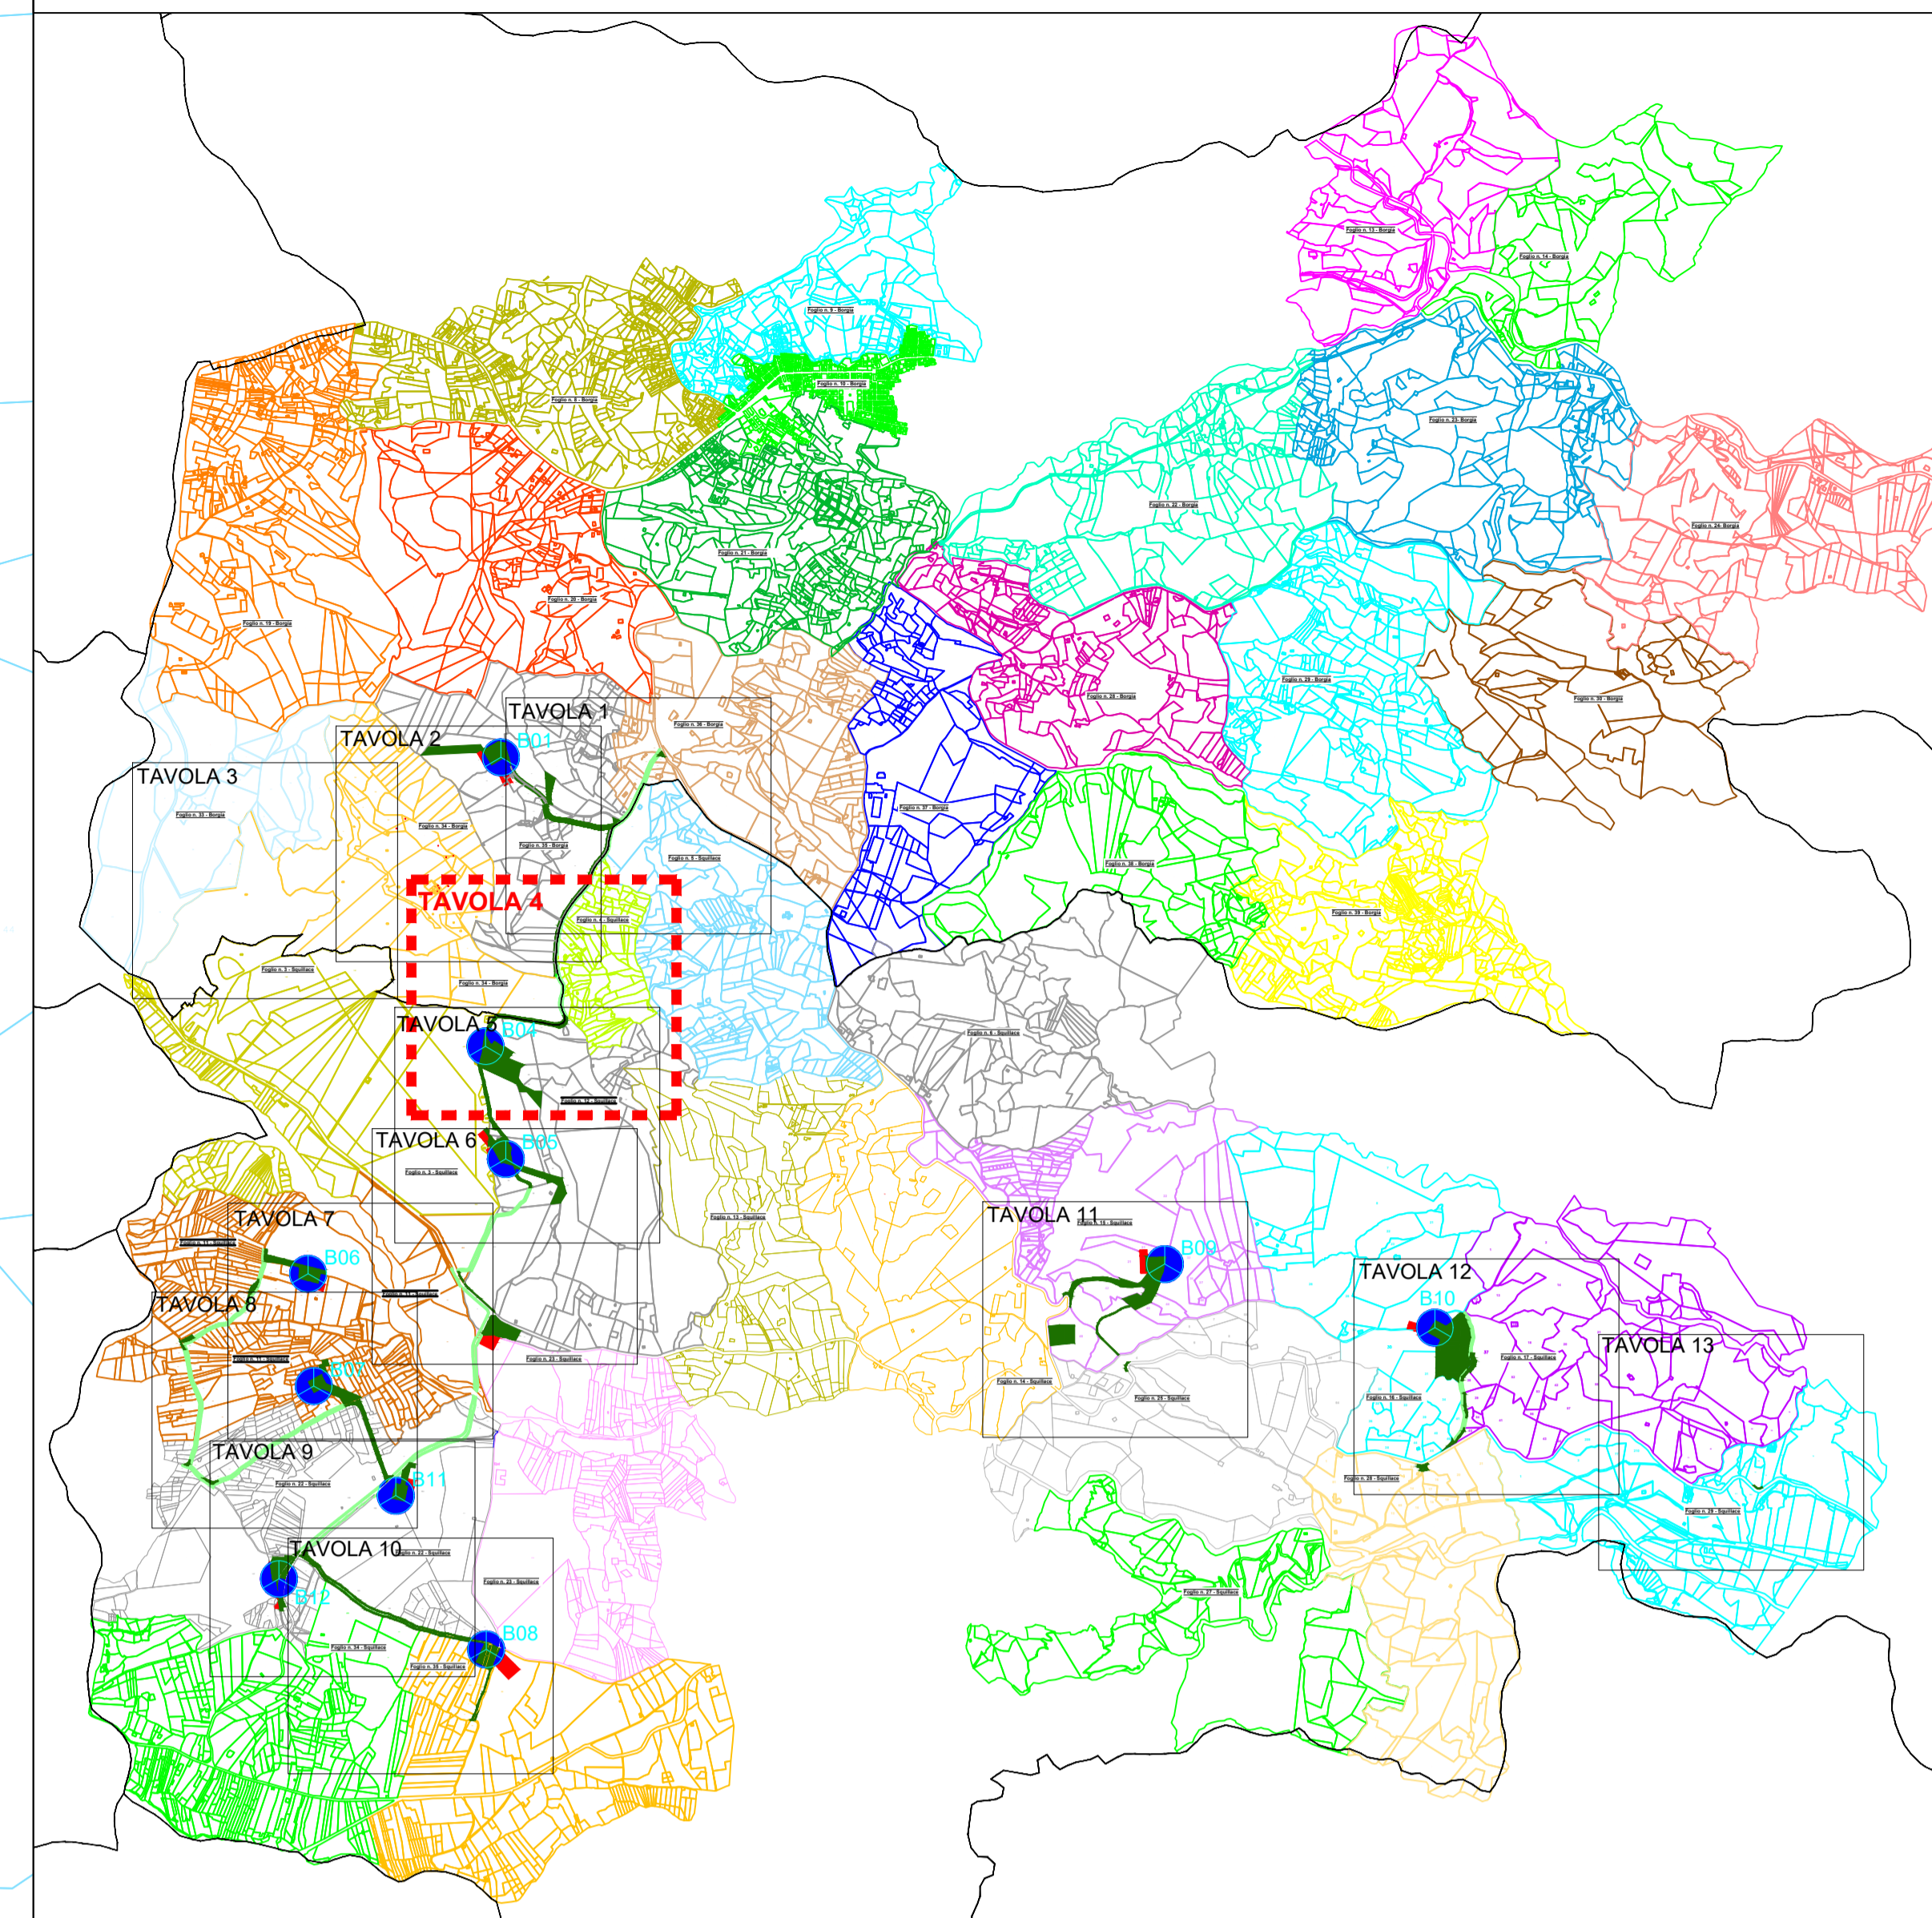

Legenda

- AREE INTERESSATE DA ESPROPRIO DEFINITIVO
- AREE INTERESSATE DA OCCUPAZIONE TEMPORANEA
- AREE INTERESSATE DA SERVITU' PERMANENTE DI SORVOLO
- AREE INTERESSATE DA SERVITU' PERMANENTE DI ELETTRODOTTO
- CONFINI COMUNALI

REGIONE CALABRIA 	Comune di Squillace (CZ) 	Comune di Borgia (CZ) 	Comune di Maida (CZ)
----------------------	------------------------------	---------------------------	--------------------------

Comitente: **RWE** RWE RENEWABLES ITALIA S.R.L.
via Andrea Doria, 41/G - 00192 Roma
P.IVA/C.F. 09400370968

Vicolo del Progetto: **PARCO EOLICO "BOLINA"**

Documento: **PROGETTO DEFINITIVO** N° Documento: **PEBO - P13.01d**

ID PROGETTO: **PEBO** DISCIPLINA: **P** TIPOLOGIA: **1400 x 900**

Elaborato: **Planimetria piano particellare d'esproprio - Tav. 04**

FOGLIO: _____ SCALA: _____ Varie Nome file: **PEBO-P13.01d_Planimetria piano particellare d'esproprio - Tav. 04**

Progettazione:

Ing. Saverio Pagliuso
Ing. Claudio Coscarella
Ing. Mario Francesco Perri
Ing. Giorgio Salatino

Rev.	Data Revisione	Descrizione Revisione	Realizzato	Controllato	Approvato
01	01/10/2018	PRIMA EMISSIONE	CELSAIA	CELSAIA	RWE
02	01/04/2021	REVISIONE	GEMSA	GEMSA	RWE

