


Comune di Maida

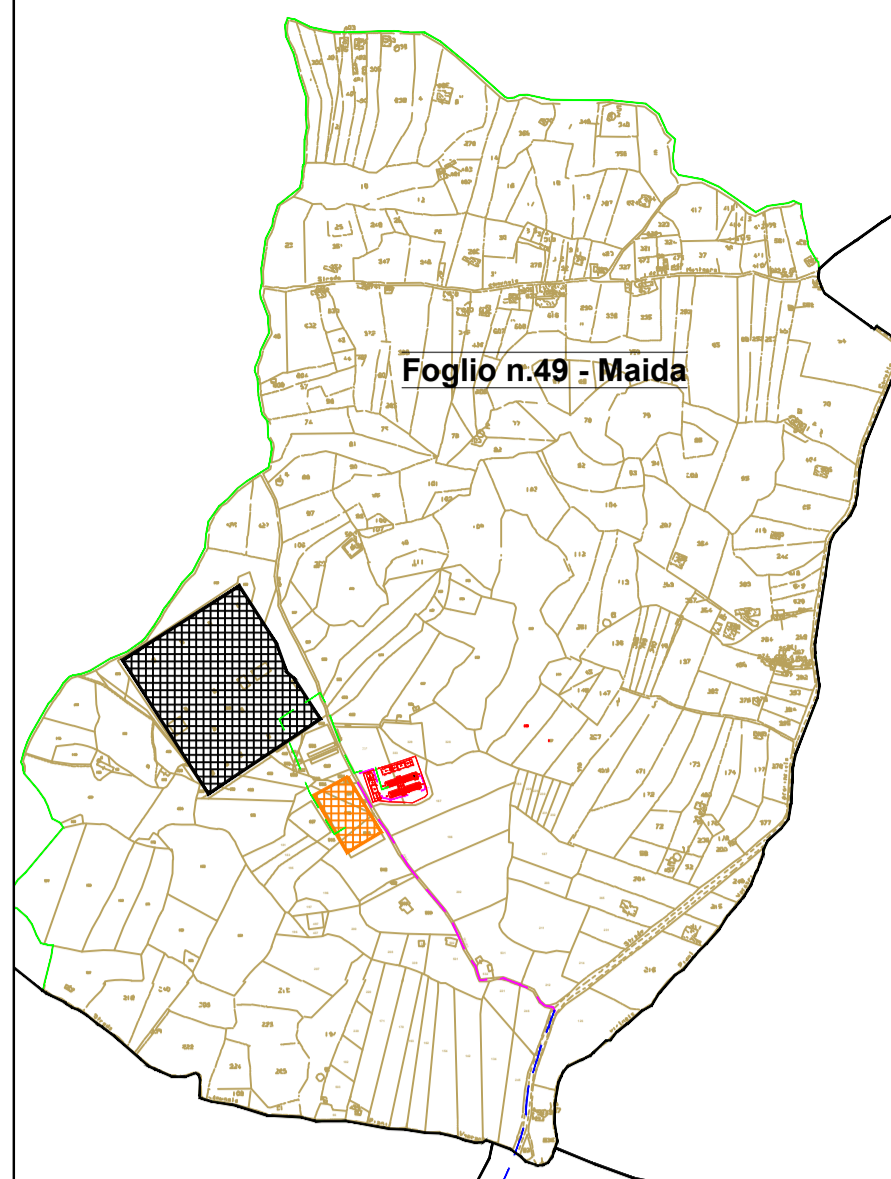

Comune di Caraffa di Catanzaro

Comune di San Floro

Comune di Borgia

Comune di Girifalco

Comune di Squillace

REGIONE CALABRIA Comune di Squillace (CZ) Comune di Borgia (CZ) Comune di Maida (CZ)

Committente: **RWE** RWE RENEWABLES ITALIA S.R.L.
via Andrea Doria, 41/G - 00192 Roma
P.IVA/C.F. 06400370968

Titolo del Progetto: **PARCO EOLICO "BOLINA"**

Documento: **PROGETTO DEFINITIVO** N° Documento: **PEBO-E05**

ID PROGETTO: **PEBO** DISCIPLINA: **P** TIPOLOGIA: FORMATO: **A0**

Elaborato: Tracciato di rete su base catastale

Fogli: SCALA: 1:10.000 Nome file: PEBO-E05_Tracciato di rete su base catastale

Progettazione: **Ing. Saverio Pagliuso**

Ing. Raffaele Ciotola

Rev.	Data Revisione	Disegnato	Revisione	Disegnato	Revisione	Controllato	Approvato
00	21/10/2019	PRIMA EMISSIONE		GEMSA		GEMSA	RWE
01	Aprile 2021	REVISIONE		GEMSA		GEMSA	RWE

LEGENDA

- CONFINI COMUNALI
- TRATTO DI CAVIDOTTO RICADENTE SU STRADA PROVINCIALE *
- CAVIDOTTO
- STAZIONE TERNA ESISTENTE
- STAZIONE SMISTAMENTO TERNA AUTORIZZATA
- SOTTOSTAZIONE RWE
- COLLEGAMENTO IN ALTA TENSIONE ALLA STAZIONE TERNA
- AEROGENERATORI
- AREA TRASBORDO ED AREA LOGISTICA
- PLINTO DI FONDAZIONE
- PIAZZOLE DI MONTAGGIO
- AREA DI STOCCAGGIO
- NUOVA VIABILITA'
- AREA TEMPORANEA PER MONTAGGIO GRU
- AREA PER MONTAGGIO GRU SOVRAPPONATA A STRADA D'ACCESSO
- INTERVENTI DI ADEGUAMENTO DELLA VIABILITA' ESISTENTE
- RILEVATI
- SCAVI
- TOMBINO
- FOSSO PER REGIMENTAZIONE IDRICA
- AREA TEMPORANEA DI STOCCAGGIO PALE
- FOSSE DI GUARDIA STRADALI LATERALI

* Il tratto di cavidotto ricadente nel sedime delle strade provinciali non interessa particolari catastali; nella fattispecie l'unico Ente interessato è l'ente gestore della Strada Provinciale