


STAZIONE DI TRASFORMAZIONE  
30/150 kV

LEGENDA	
	FO Multimodo
	FO Monomodo

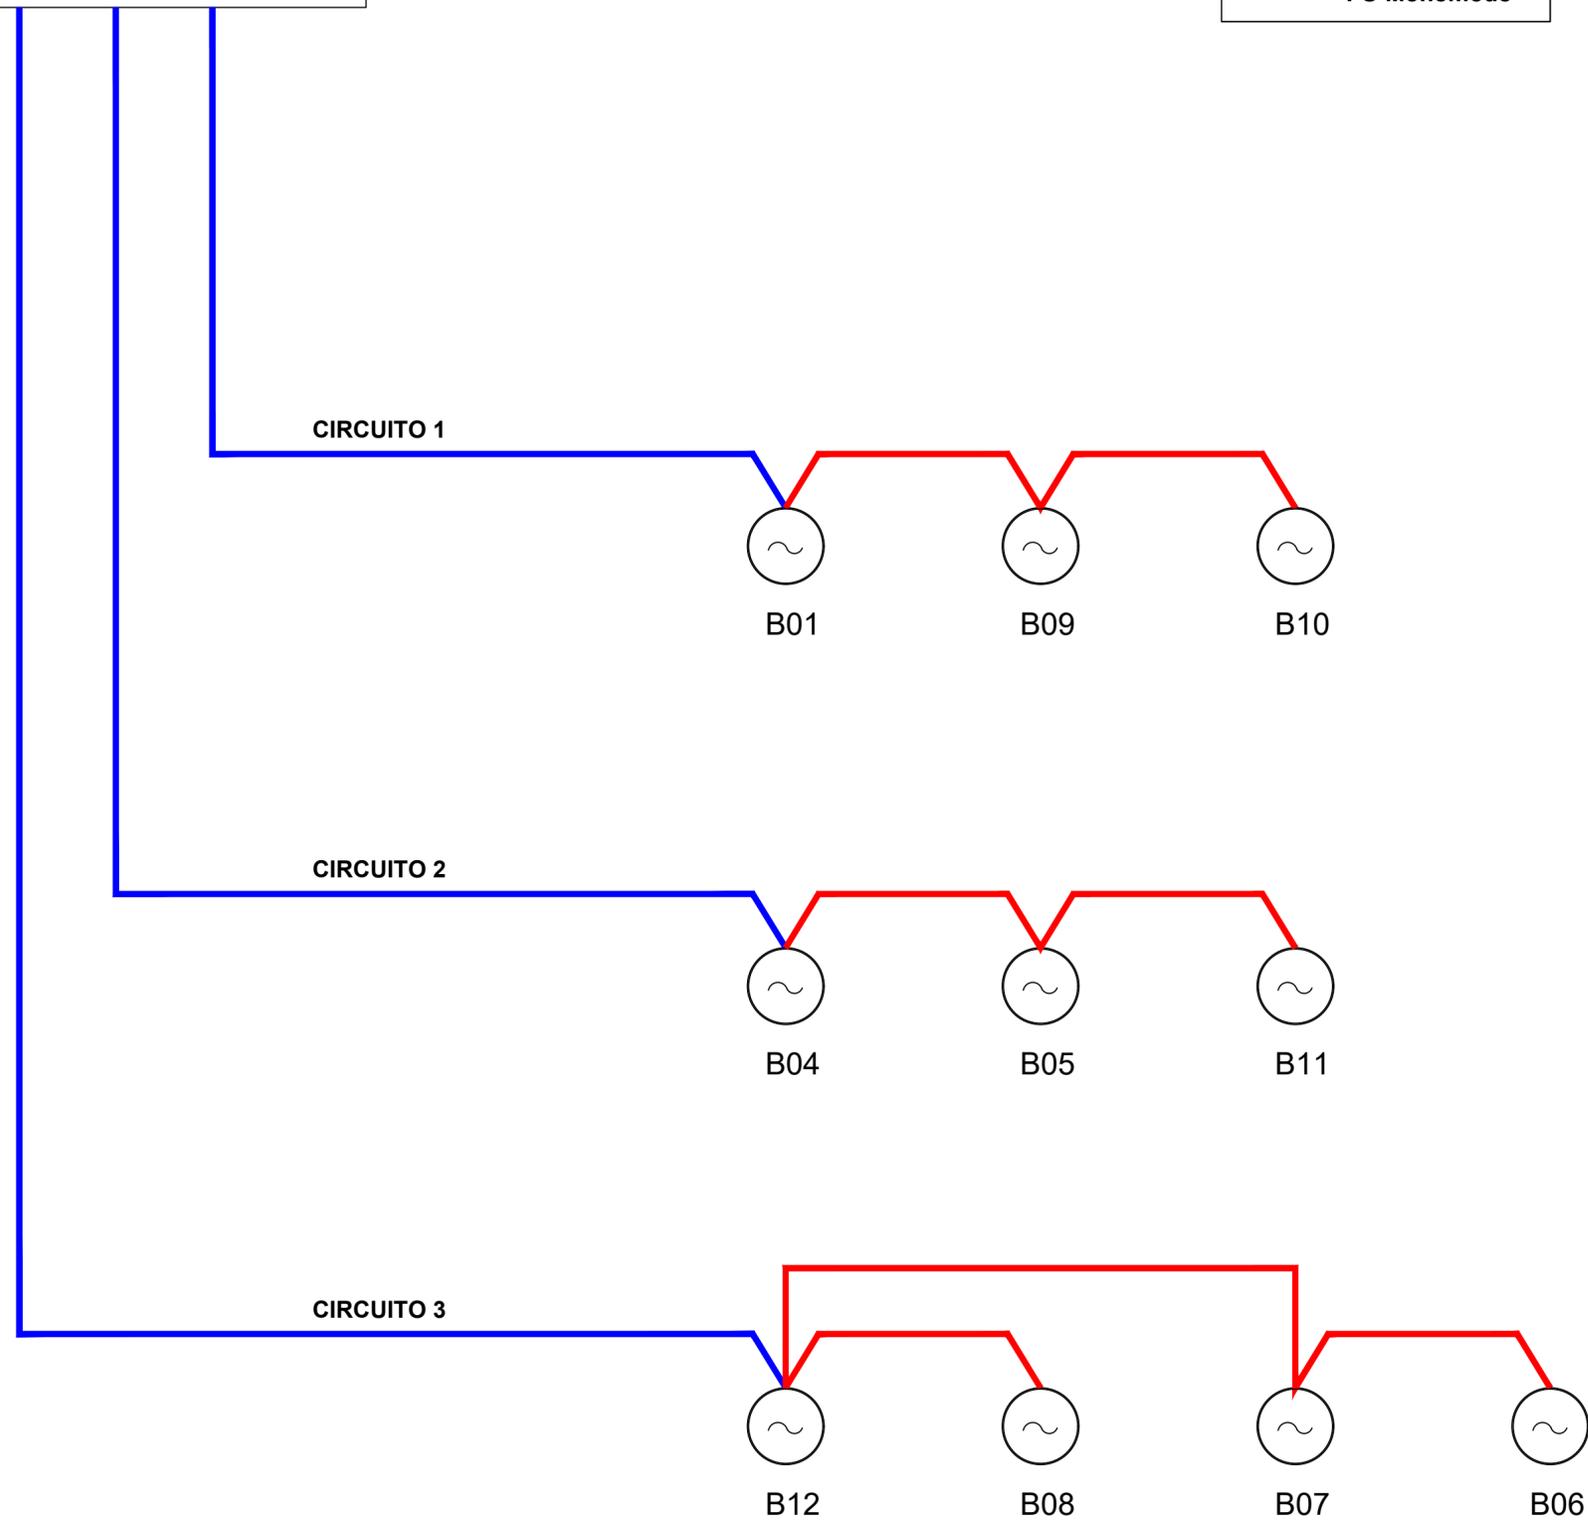

REGIONE CALABRIA



Comune di Squillace (CZ)



Comune di Borgia (CZ)



Comune di Maida (CZ)



Committente:

**RWE**

RWE RENEWABLES ITALIA S.R.L.  
via Andrea Doria, 41/G - 00192 Roma  
P.IVA/C.F. 06400370968

Titolo del Progetto:

**PARCO EOLICO "BOLINA"**

Documento:

**PROGETTO DEFINITIVO**

N° Documento:

**PEBO-E09**

ID PROGETTO:

PEBO

DISCIPLINA:

E

TIPOLOGIA:

FORMATO:

A2

Elaborato:

**Schema a blocchi rete FO Parco Eolico**

FOGLIO:

SCALA:

NA

Nome file:

PECA-E09\_Schema a blocchi rete FO Parco Eolico

Progettazione:



Ing. Saverio Pagliuso

Ing. Raffaele Ciotola

Rev.	Data Revisione	Descrizione Revisione	Redatto	Controllato	Approvato
00	21/10/2019	PRIMA EMISSIONE	GEMSA	GEMSA	RWE
01	Aprile 2021	REVISIONE	GEMSA	GEMSA	RWE