




PIANTA  
Scala 1:50

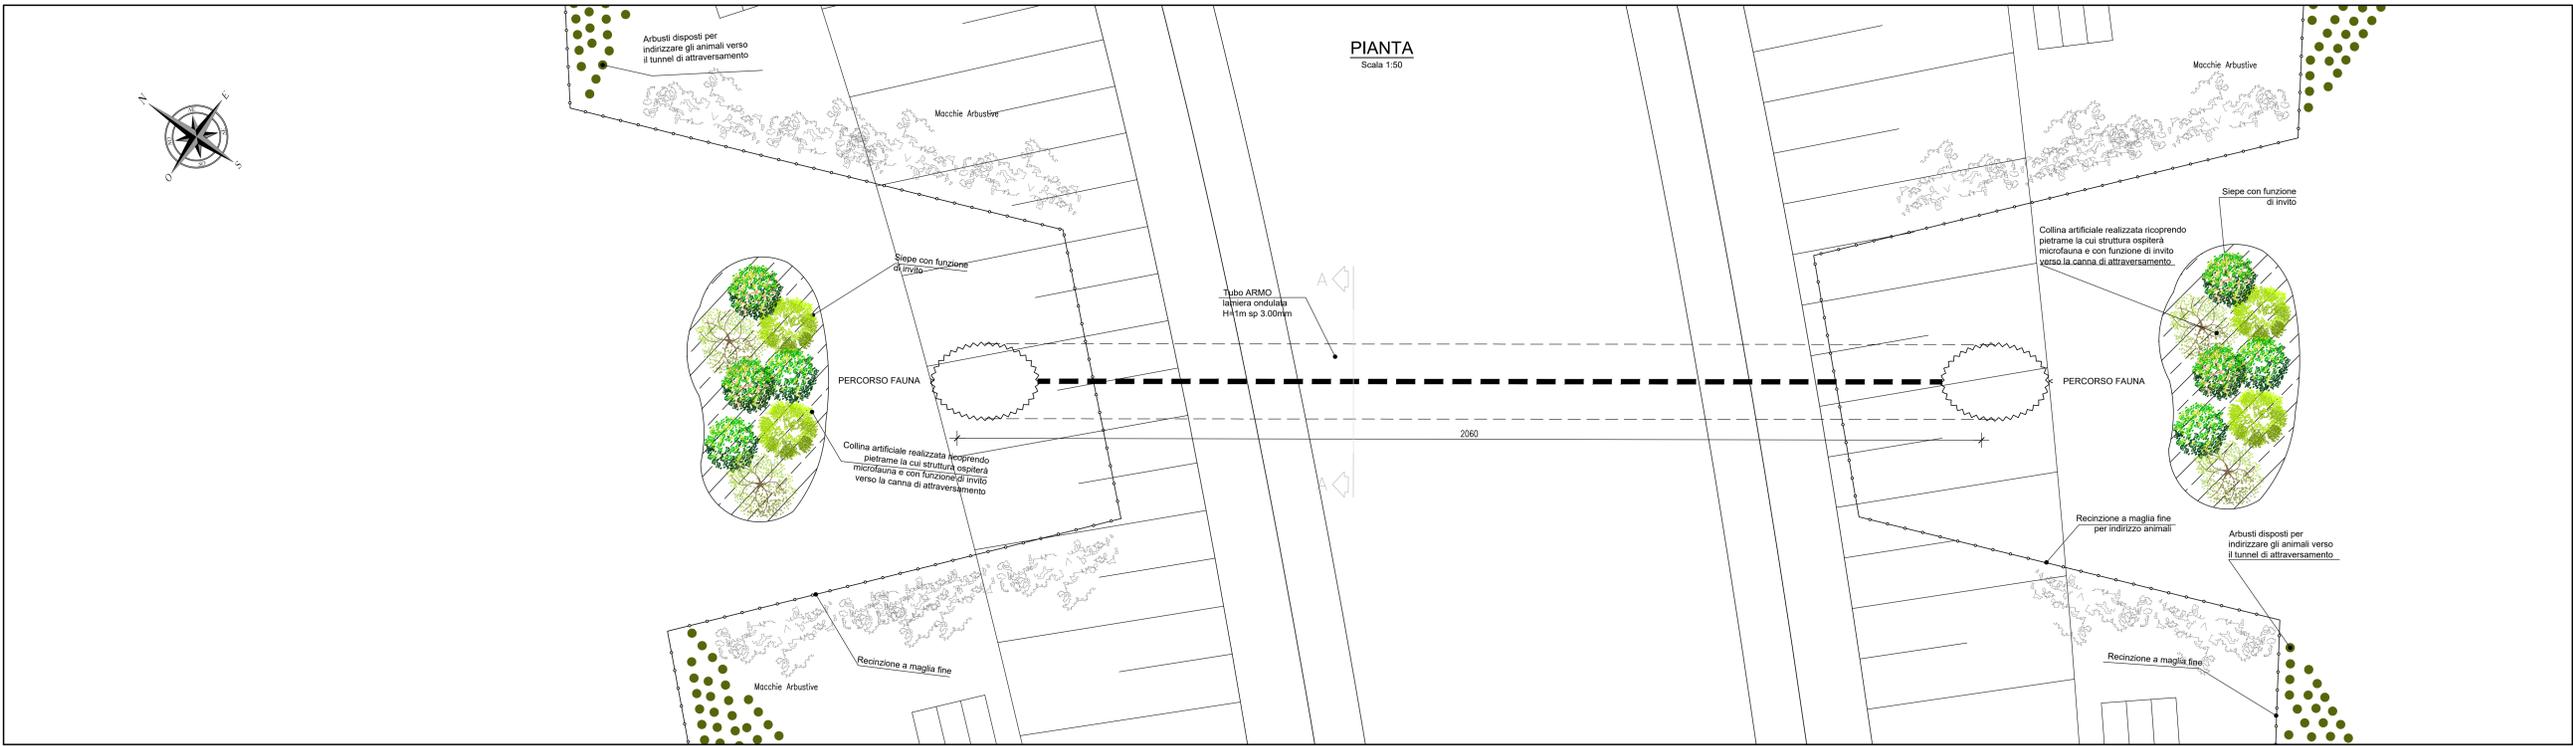

SEZIONE LONGITUDINALE  
Scala 1:50

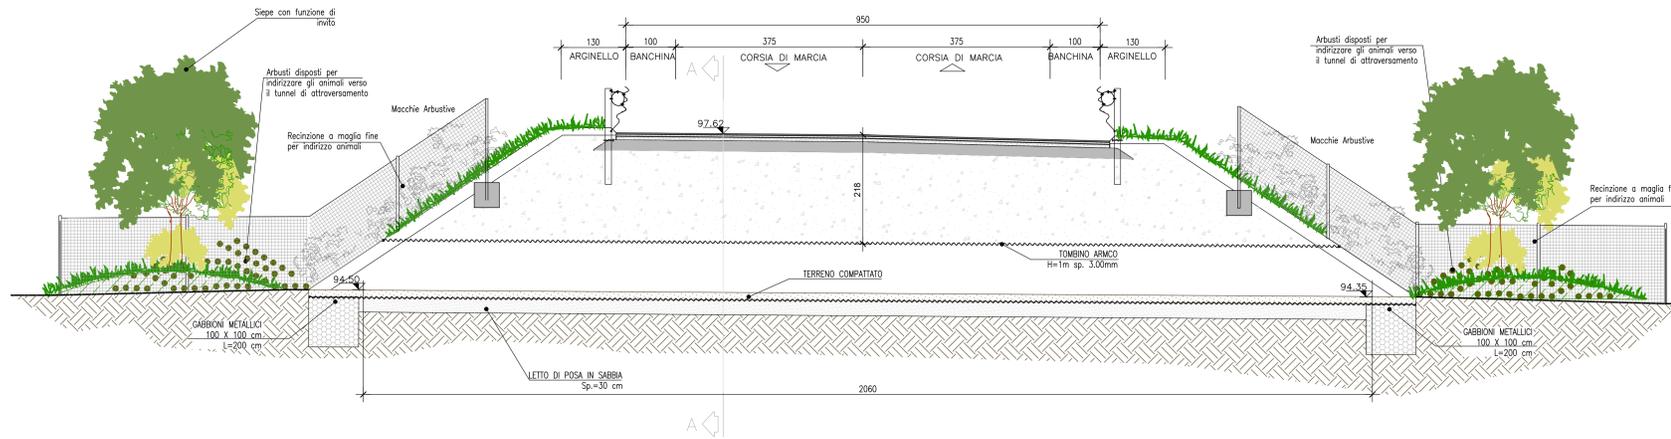

SEZIONE A-A  
Scala 1:20

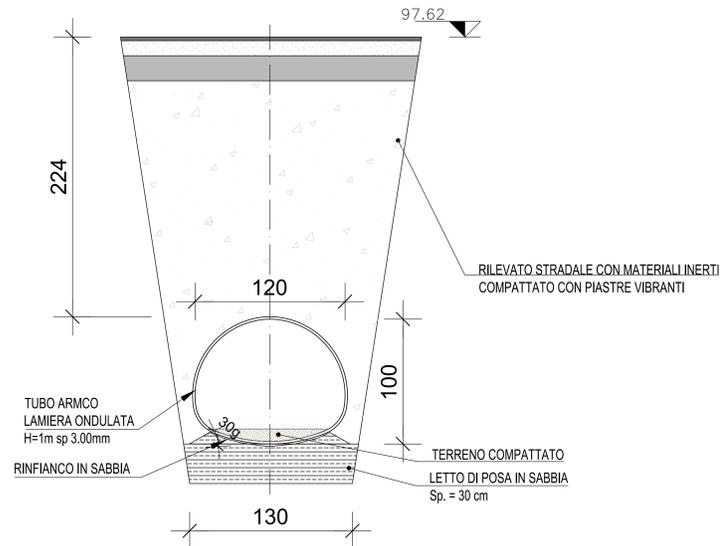

<b>PROGETTAZIONE: ANAS - STRUTTURA TERRITORIALE PUGLIA</b>	
<b>I. PROGETTISTI</b> Ing. Alberto SANCHECO - Proprietà e Coordinatore Ing. Simone MARCELLO - Progettista	ATTIVITÀ DI SUPPORTO
<b>COLLABORATORI</b> Geom. Andrea DELL'ANNA Geom. Massimo MARINARO Geom. Giuseppe GALI'	
<b>II. GEOLOGO</b> Ing. Francesco SCORCIA	
<b>III. COORDINATORE IN FASE DI PROGETTAZIONE</b> Ing. Alberto SANCHECO	
<b>IV. RESPONSABILE DEL PROCEDIMENTO</b> Ing. Gianfranco PAGLIARONDA	
<b>RESPONSABILE PROJECT MANAGEMENT E PROGETTI SPECIALI</b> Ing. Nicola MARZI	

**INTERVENTI DI INSERIMENTO PAESAGGISTICO E AMBIENTALE**  
Sottopassi faunistici  
Planimetria e Sezioni Attraversamento Faunistico 5

PROGETTO	LIV. PROG. N. PROG.	NOME FILE	REVISIONE	SCALA:
10503A	1701	TOO_IA05_AMB_CP05_A.pdf	A	Varie
10503A	1701	CODICE ELAB. TO01A05AMB_CP05		
A	REVISIONE DEL PROGETTO DEFINITIVO	Maggio 2021		
REV.	DESCRIZIONE	DATA	REDATTO	VERIFICATO
				APPROVATO