

INTERVENTI OGGETTO DEL PRESENTE PROGETTO


- Linea di bermia rifrasso molo sottolutto (+1.5 mlslmm)
- Linea di quota rifrasso molo sottolutto (0.0 mlslmm)
- - - Linea piede scarpata molo sottolutto (-3.0 mlslmm)
- Rifrasso molo sottolutto
- Altri progetti**
- Rifrasso molo soprallutto (in corso di approvazione)
- Limite soprannomino fino alla batimetrica -4.0 m.s.l.m.m. (da eseguire entro il periodo estivo)
- Isobate al 26.11.2018

NOTA: prima del periodo estivo, Finale Arborea, ha già programmato un intervento di dragaggio del fondo del porto in modo da raggiungere una quota batimetrica pari a circa -4.00 m (anche in corrispondenza dell'impronta delle opere comprese nel presente progetto); tale valore viene pertanto assunto a progetto come piano di fondazione per le nuove opere.



Traccia testata soprallutto prevista in altro progetto in corso di approvazione. Vedi particolare A.

PARTICOLARE A - ANGIROSSO DEL MOLO SOPRALUTTO

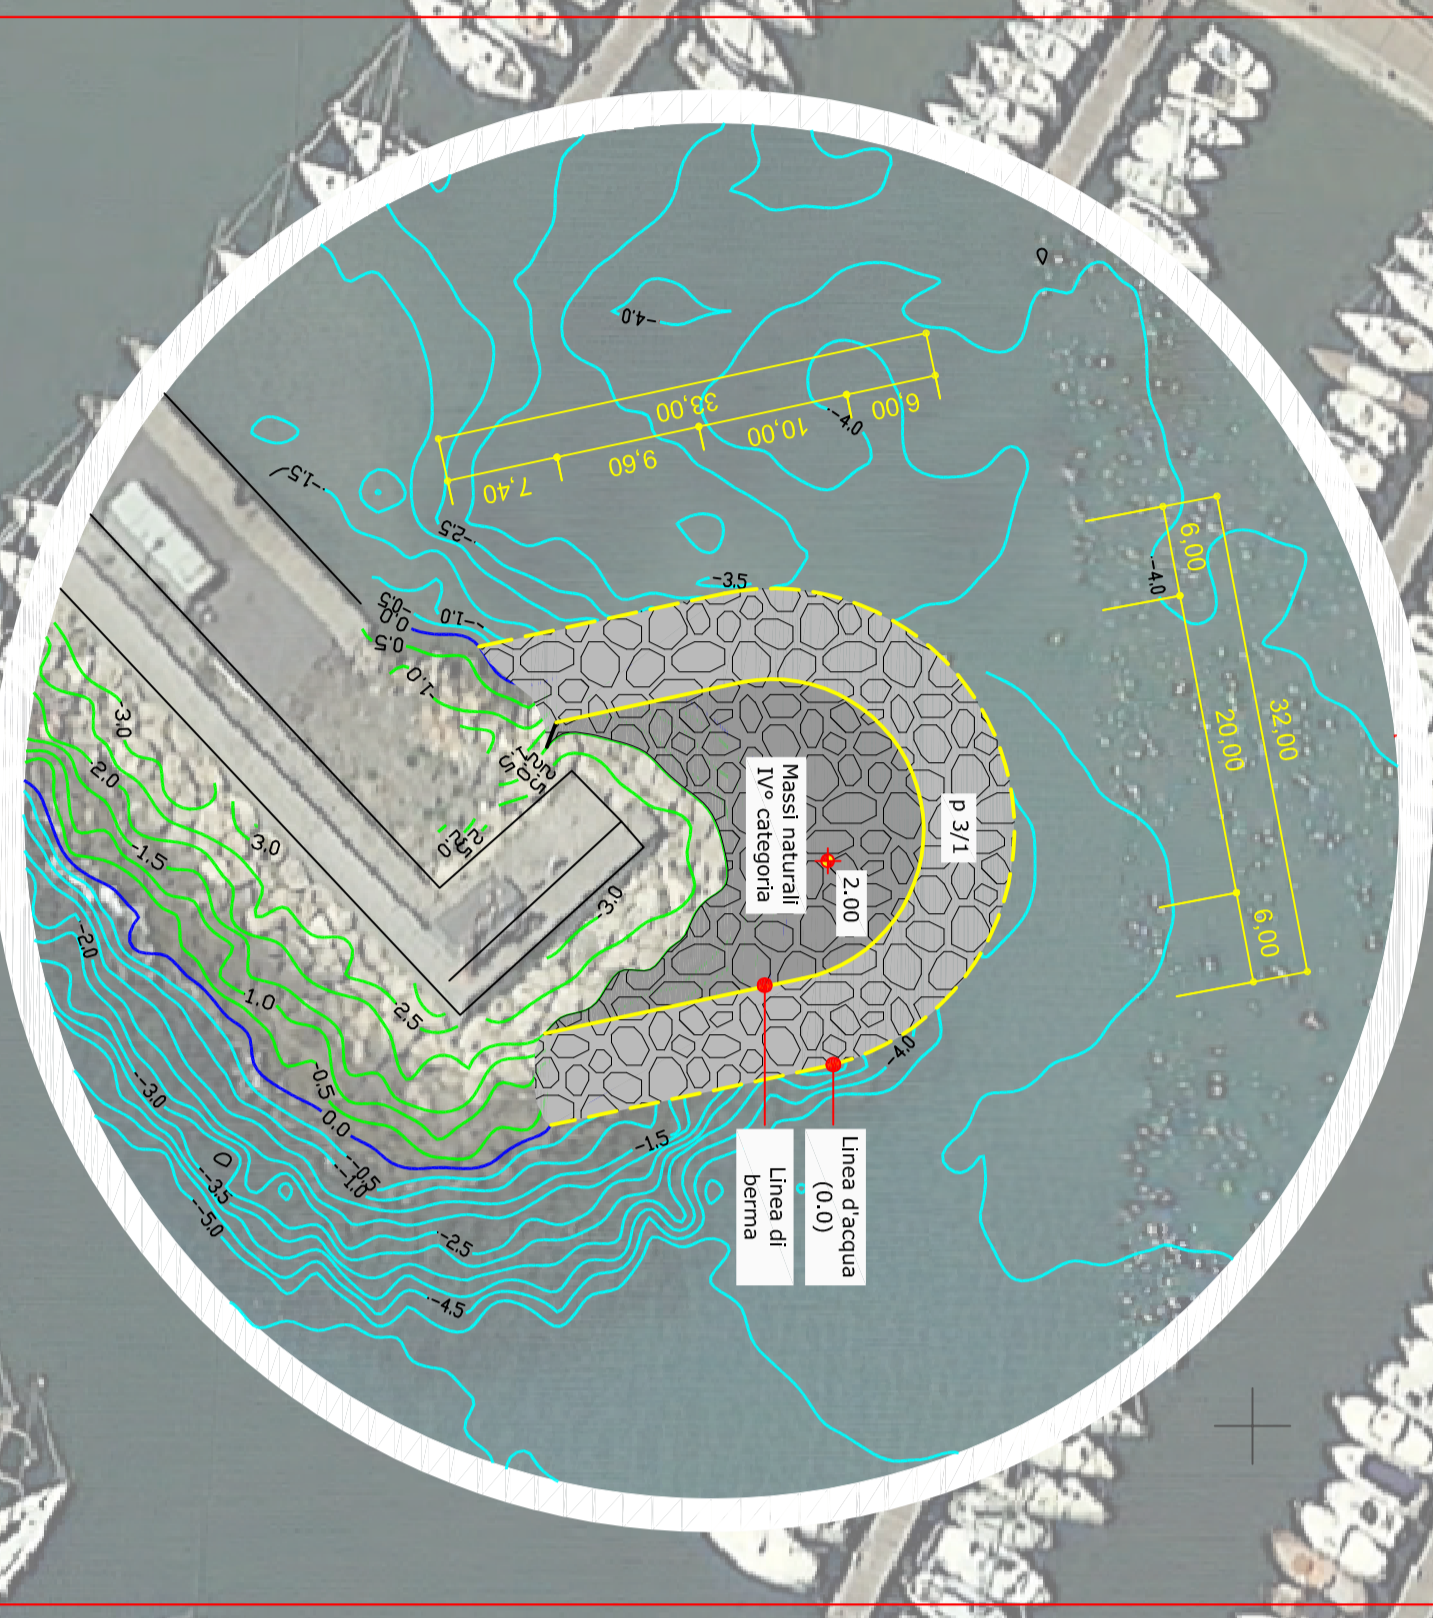

PROGETTO DEFINITIVO		MAGGIO 2021	
STUDIOGAGGERO			
SAVONA Via Po, 139R Tel 019 829463 - Fax 019 8286172 - Cell 335205133 Email: info@studiogaggero.it			
PROGETTO		PLANIMETRIA	
N.P. 2216		SCALA: 1:500	
Dott. Ing. Paolo Gaggero		C.F. 0567149127	
Collaboratore: Bell. Ing.			
Maggio 2021			
Tavola 3		COMUNE DI FINALE LIGURE	
MESSA IN SICUREZZA CON CONSOLIDAMENTO DELLA TESTATA DEL MOLO DI SOTTOFUTTO DEL PORTO DI CAPO SAN DONATO			