

**Legenda**

- Confini provinciali
- Confini comunali


**Punti di monitoraggio ambientale**

- Vegetazione
- Avifauna
- Campo elettromagnetico e Rumore
- Paesaggio

**Codifiche dei punti**

Componente      Numero punto monitoraggio

VEG 0X

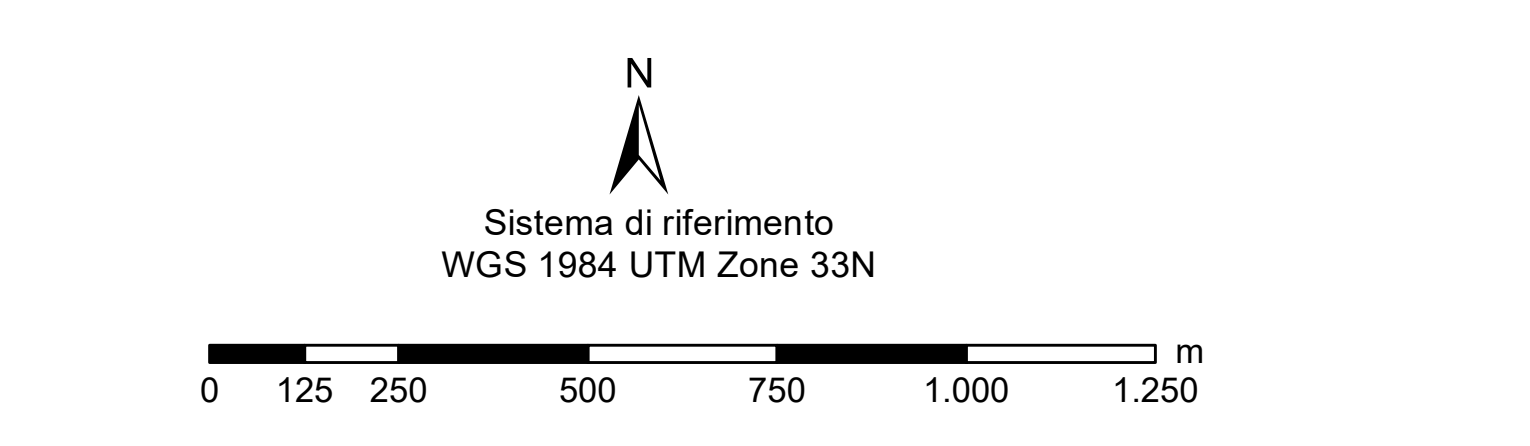

REVISIONI	01	01/03/2021	Aggiornamento a seguito dell'approvazione di ARPA Sicilia	IRIDE	
	00	05/12/2018	Prima emissione	IRIDE	
N.	DATA	DESCRIZIONE	ESAMINATO	ACCETTATO	
NUMERO E DATA ORDINE: _____ MOTIVO DELL'INVIO: <input checked="" type="checkbox"/> PER ACCETTAZIONE <input type="checkbox"/> PER INFORMAZIONE					
CODIFICA ELABORATO <b>DEGS06001CIAM002855_06</b>					
TITOLO ELABORATO <b>ELETTRODOTTO A 380 KV IN DOPPIA TERNA CHIARAMONTE GULFI - CIMINNA ED OPERE CONNESSE</b>			TIPOLOGIA ELABORATO Planimetria		
Progetto di monitoraggio ambientale Localizzazione dei punti di monitoraggio			PROGETTO TE-GR-10-004		
NOME DEL FILE	SCALA CAD	FORMATO	SCALA	FOGLIO	
DEGS06001CIAM002855_06	1:1	A0	1:10.000	6/18	
<small>Questo documento contiene informazioni di proprietà Terna SpA e deve essere utilizzato esclusivamente dai destinatari in relazione alla finalità per la quale è stato ricevuto. È vietata qualsiasi forma di riproduzione o divulgazione senza l'esplicito consenso di Terna SpA. This document contains information proprietary to TERNA S.p.A. and it will have to be used exclusively for the purposes for which it has been furnished. Without shape of speaking or reproduction without the written permission of TERNA S.p.A. is prohibe.</small>					