

**Legenda**

- Confini provinciali
- Confini comunali


**Punti di monitoraggio ambientale**

- Vegetazione
- Avifauna
- Campo elettromagnetico e Rumore
- Paesaggio

**Codifiche dei punti**

Componente      Numero punto monitoraggio

VEG 0X

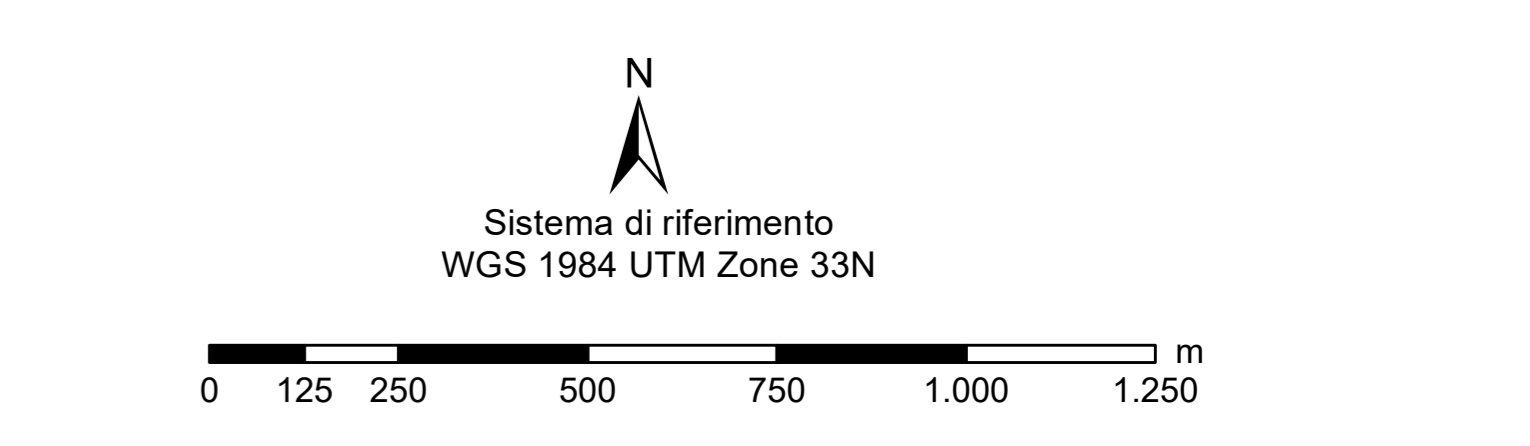

REVISIONE	DATA	DESCRIZIONE	ELABORATO	ESAMINATO	ACCETTATO
01	01/03/2021	Aggiornamento a seguito dell'approvazione di ARPA Sicilia	IRIDE		
00	05/12/2018	Prima emissione	IRIDE		
01	01/03/2021	Aggiornamento a seguito dell'approvazione di ARPA Sicilia	L. Mosina SPS/SVP/ATS	N. Rivabene SPS/SVP/ATS	
00	05/12/2018	Prima emissione	L. Mosina SPS/SVP/ATS	N. Rivabene SPS/SVP/ATS	

NUMERO E DATA ORDINE:  PER ACCETTAZIONE     PER INFORMAZIONE

MOTIVO DELL'INVIO:  PER ACCETTAZIONE     PER INFORMAZIONE

CODIFICA ELABORATO: DEGS06001CIAM002855\_10

TITOLO ELABORATO: ELETTRODOTTO A 380 KV IN DOPPIA TERNA CHIARAMONTE GULFI - CIMNNA ED OPERE CONNESSE

TIPOLOGIA ELABORATO: Planimetria

PROGETTO: Progetto di monitoraggio ambientale

TE-GR-10-004

NOME DEL FILE	SCALA CAD	FORMATO	SCALA	FOGLIO
DEGS06001CIAM002855_10	1:1	A0	1:10.000	10/18

Questo documento contiene informazioni di proprietà Terna SpA e deve essere utilizzato esclusivamente dal destinatario in relazione alla finalità per la quale è stato ricevuto. È vietata qualsiasi forma di riproduzione o divulgazione senza l'esplicito consenso di Terna SpA. This document contains information proprietary to TERNA S.p.A. and it will have to be used exclusively for the purposes for which it has been furnished. Without the shape of speaking or reproduction without the written permission of TERNA S.p.A. is possible.