

**Legenda**

- Confini provinciali
- Confini comunali


**Punti di monitoraggio ambientale**

- Vegetazione
- Avifauna
- Campo elettromagnetico e Rumore
- Paesaggio

**Codifiche dei punti**

Componente      Numero punto monitoraggio

VEG 0X

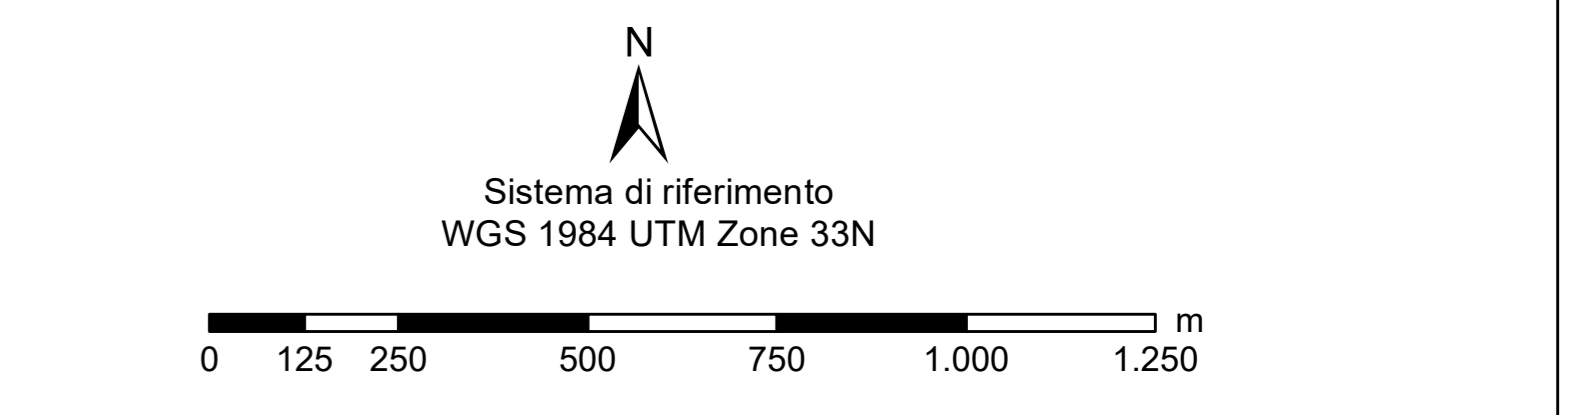

ESTRATTO	N.	DATA	DESCRIZIONE	ELABORATO	IRIDE
01	01/03/2021	Aggiornamento a seguito dell'approvazione di ARPA Sicilia	IRIDE		
00	05/12/2018	Prima emissione	IRIDE		

REVISIONI	N.	DATA	DESCRIZIONE	ESAMINATO	ACCETTATO
01	01/03/2021	Aggiornamento a seguito dell'approvazione di ARPA Sicilia		L. Mosina SPSS/SPV-ATS	N. Rivabene SPSS/SPV-ATS
00	05/12/2018	Prima emissione		L. Mosina SPSS/SPV-ATS	N. Rivabene SPSS/SPV-ATS

NUMERO E DATA ORDINE: \_\_\_\_\_

MOTIVO DELL'INVIO:  PER ACCETTAZIONE       PER INFORMAZIONE

CODIFICA ELABORATO: DEGS06001CIAM002855\_12

TITOLO ELABORATO: ELETTRODOTTO A 380 KV IN DOPPIA TERNA CHIARAMONTE GULFI - CIMINNA ED OPERE CONNESSE

TIPOLOGIA ELABORATO: Planimetria

PROGETTO: Progetto di monitoraggio ambientale

TE-GR-10-004

NOME DEL FILE	SCALA CAD	FORMATO	SCALA	FOGLIO
DEGS06001CIAM002855_12	1:1	A0	1:10.000	12/18

Questo documento contiene informazioni di proprietà Terna SpA e deve essere utilizzato esclusivamente dai destinatari in relazione alle finalità per le quali è stato ricevuto. È vietata qualsiasi forma di riproduzione o divulgazione senza l'esplicito consenso di Terna SpA. This document contains information proprietary to TERNA S.p.A. and it will have to be used exclusively for the purposes for which it has been furnished. Without the shape of spreading or reproduction without the written permission of TERNA S.p.A. is prohibited.