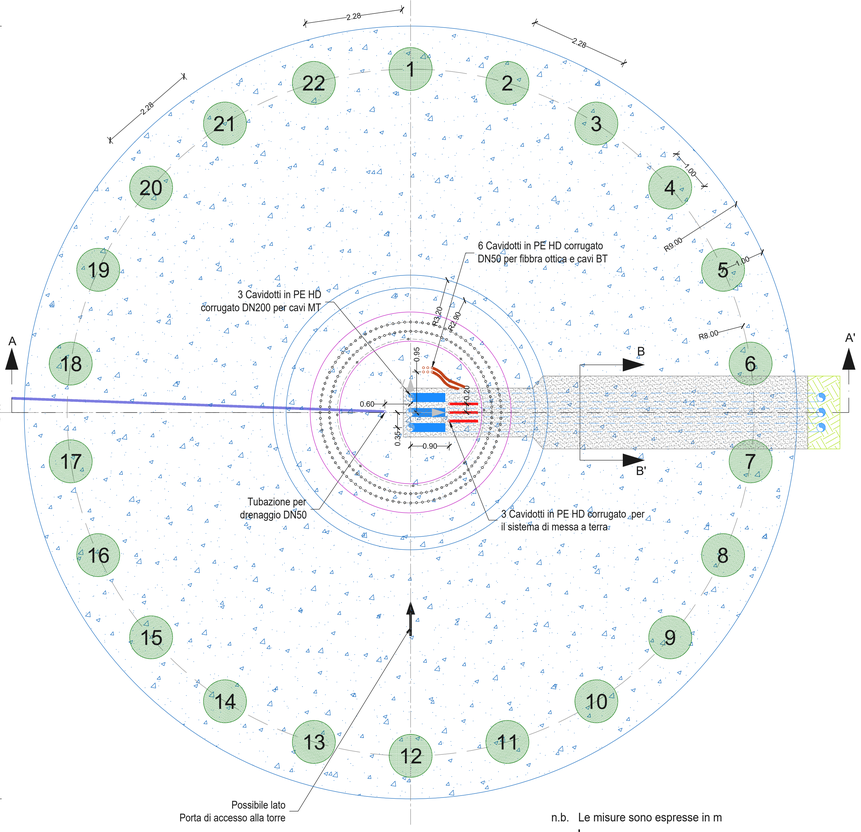

n.b. Le misure sono espresse in m

SEZIONE AA'

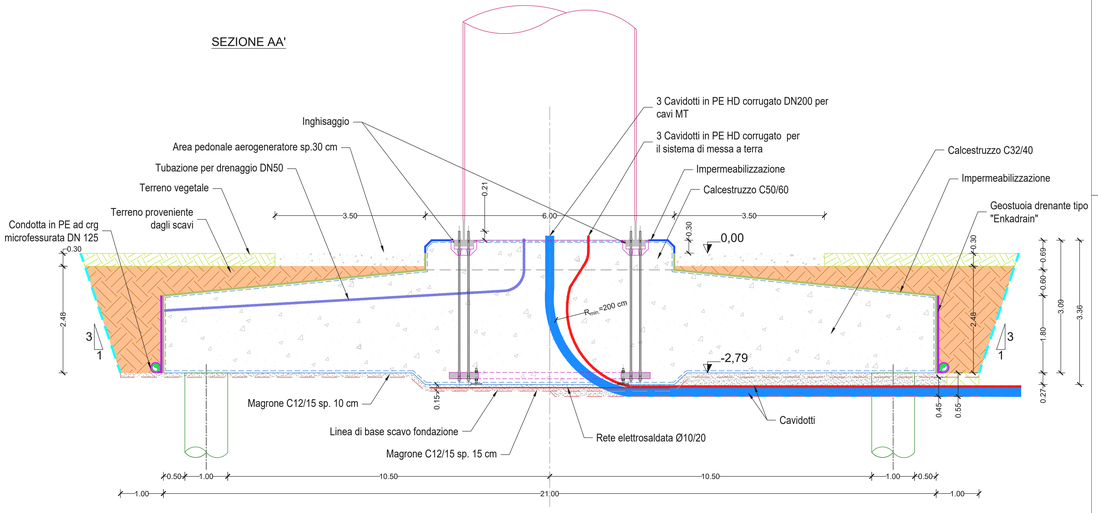

SEZIONE BB'

scala 1:25

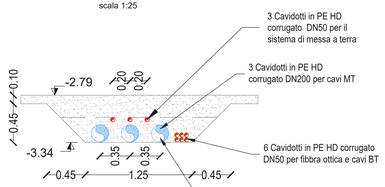

Legenda impermeabilizzazioni	
Boiacca cementizia tipo Penetron	340 mq
Impermeabilizzante cementizio bicomponente elastico tipo BASF MasterSeal 550	15 mq

REV.	DATA	DESCRIZIONE REVISIONE	REDATTO	VERIFICATO	APROVATO
0	04/2021	PRIMA EMISSIONE	AB	MG	DG

Volta Green Energy

REGIONE SICILIA
Provincia di Trapani
COMUNI DI MAZARA DEL VALLO E MARSALA

PROGETTO:

PARCO EOLICO CHELBI
PROGETTO DEFINITIVO

COMMITTENTE:

VGE 03
Piazza Manifattura, 1 – 38068 Rovereto (TN)
Tel. +39 0464 625100 - Fax +39 0464 625101 - PEC vge03@legalmail.it

PROGETTISTA:

Hydro Engineering s.s.
di Damiano e Mariano Galbo
via Rossotti, 39
91011 Alcamo (TP) Italy
ORDINE INGEGNERI (TP) DR. ING. Mariano Galbo N. 724
ORDINE DEGLI INGEGNERI DELLA PROVINCIA DI TRAPANI

OGGETTO DELL'ELABORATO:

TIPICO PLINTO DI FONDAZIONE

N° ELABORATO (HE)	SCALA	FOGLIO	FORMATO	CODIFICA COMMITTENTE
CH-CE13	1:50	1 di 1	A3x4	

ID ELABORATO (HE): CH-CE13 TIPICO PLINTO DI FONDAZIONE_REV00

Questo elaborato è di proprietà di VGE 03 ed è protetto a termini di legge

Volta g.e.

ISO A3x4