
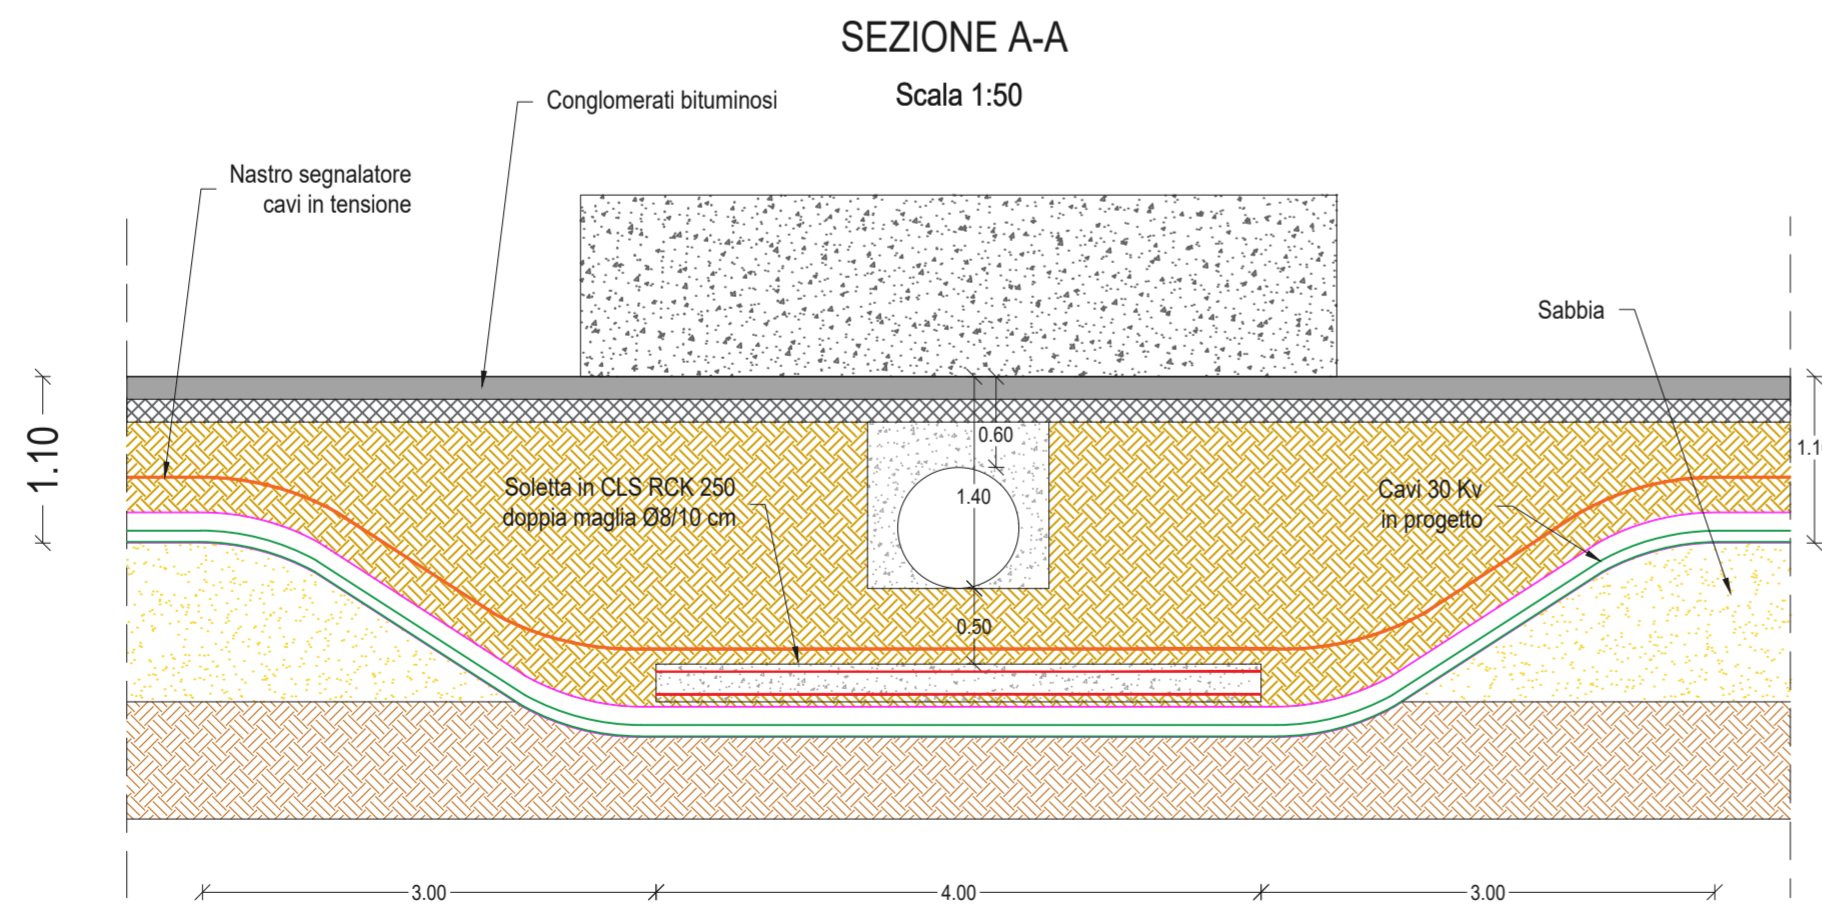


INTERFERENZA N°0 - ATTRAVERSAMENTO SCATOLARE

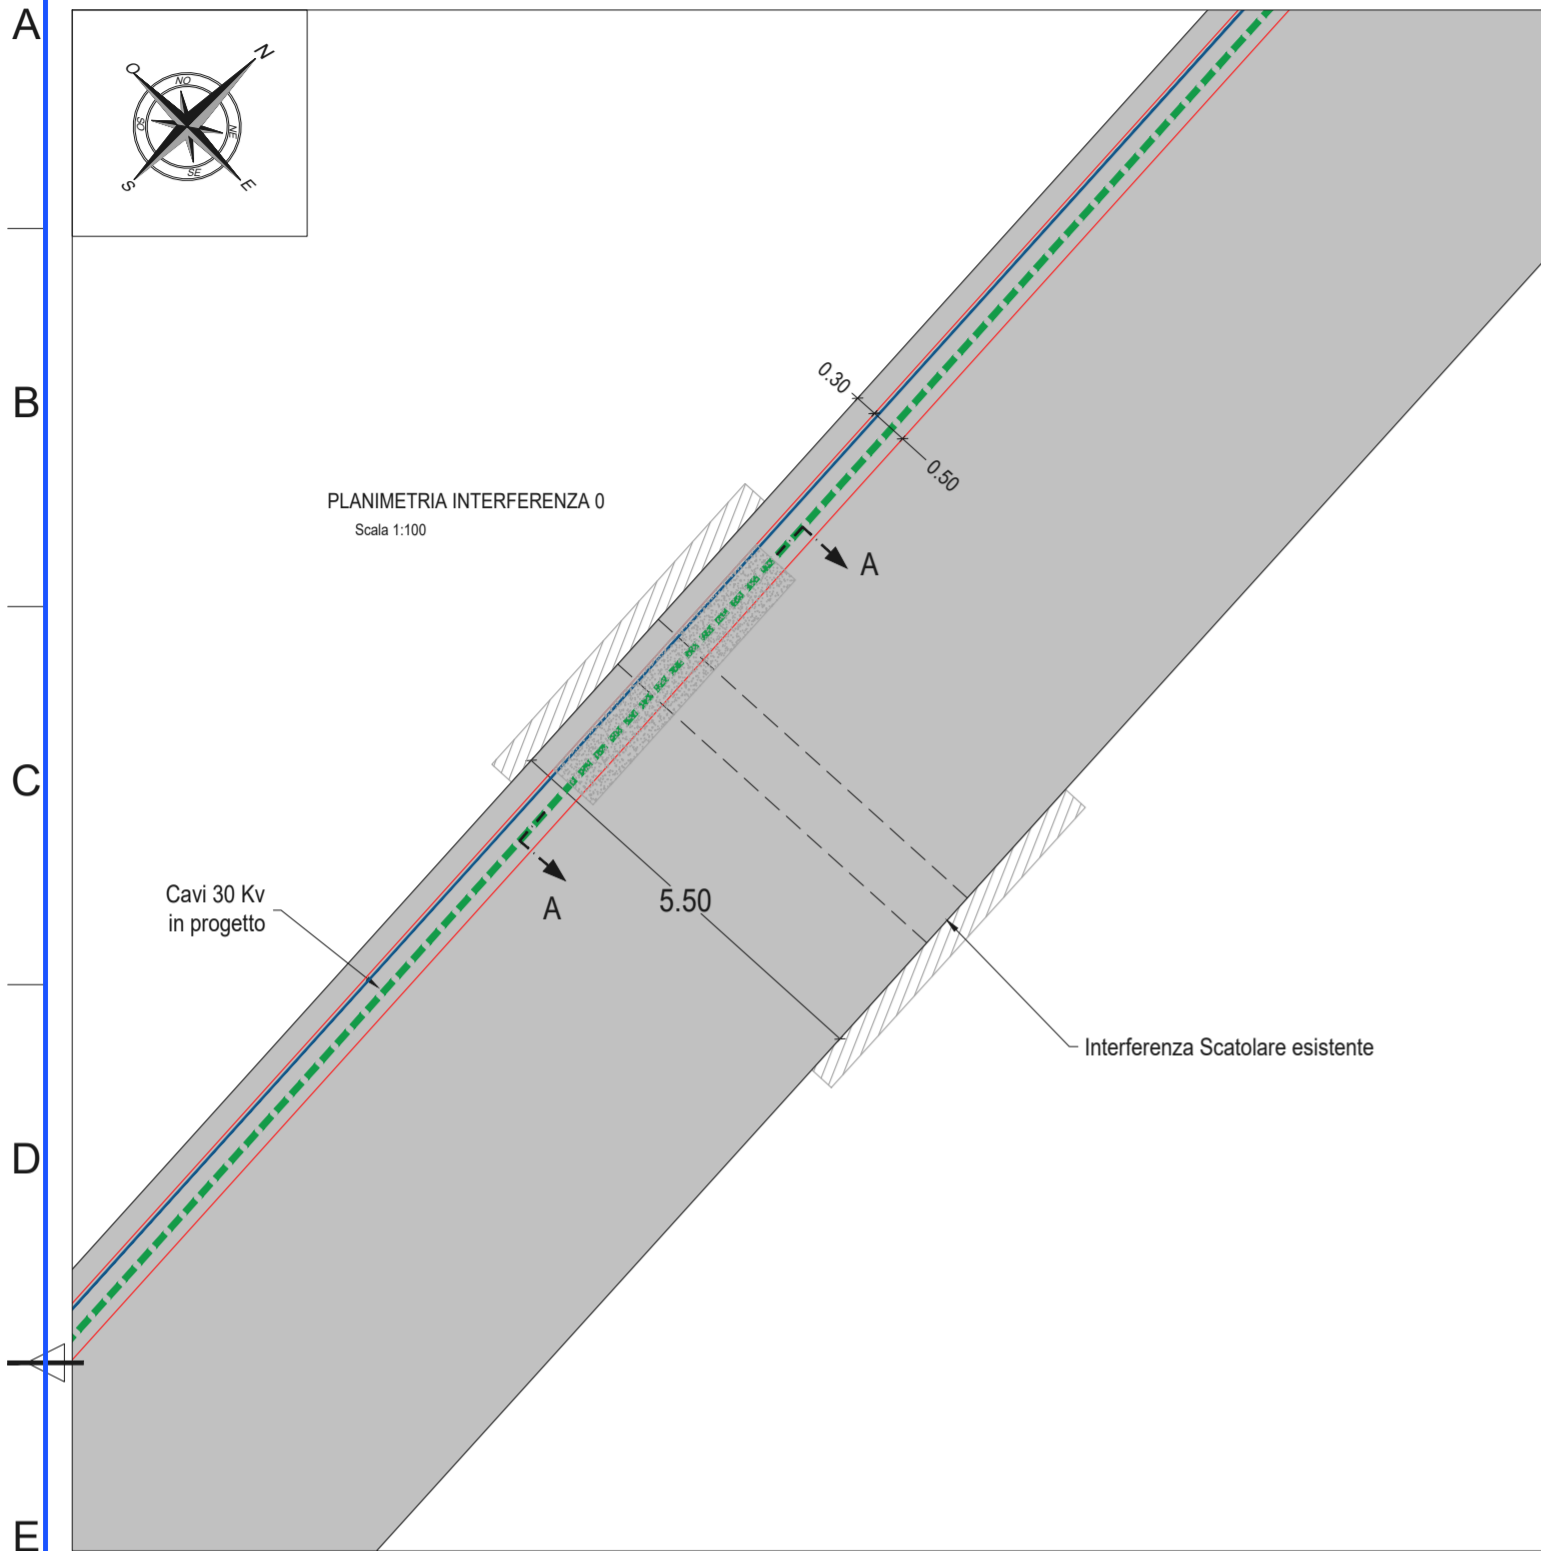

REV.	DATA	DESCRIZIONE REVISIONE	REDATTO	VERIFICATO	APPROVATO
0	04-2021	PRIMA EMISSIONE	AB	VF	MG

Volta Green Energy

REGIONE SICILIA
 Provincia di Trapani
 COMUNI DI MAZARA DEL VALLO E MARSALA



PROGETTO:
PARCO EOLICO CHELBI
 PROGETTO DEFINITIVO

COMMITTENTE:
VGE 03
 Piazza Manifattura, 1 - 38068 Rovereto (TN)
 Tel. +39 0464 625100 - Fax +39 0464 625101 - PEC vge03@legalmail.it

PROGETTISTA
HE Hydro Engineering s.s.
 di Damiano e Mariano Galbo
 via Rossotti, 39
 91011 Alcamo (TP) Italy



Mariano Galbo



OGGETTO DELL'ELABORATO:
PARTICOLARI COSTRUTTIVI PER LA RISOLUZIONE DELLE INTERFERENZE

N° ELABORATO (HE)	SCALA	FOGLIO	FORMATO	CODIFICA COMMITTENTE
CH-CE16	Varie	1 di 16	A2	


ID ELABORATO (HE): CH-CE16 PARTICOLARI COSTRUTTIVI INTERFERENZE_REV00

Questo elaborato è di proprietà di VGE 03 ed è protetto a termini di legge


Volta g.e.
 green energy



INTERFERENZA N°1 - ATTRAVERSAMENTO SCATOLARE

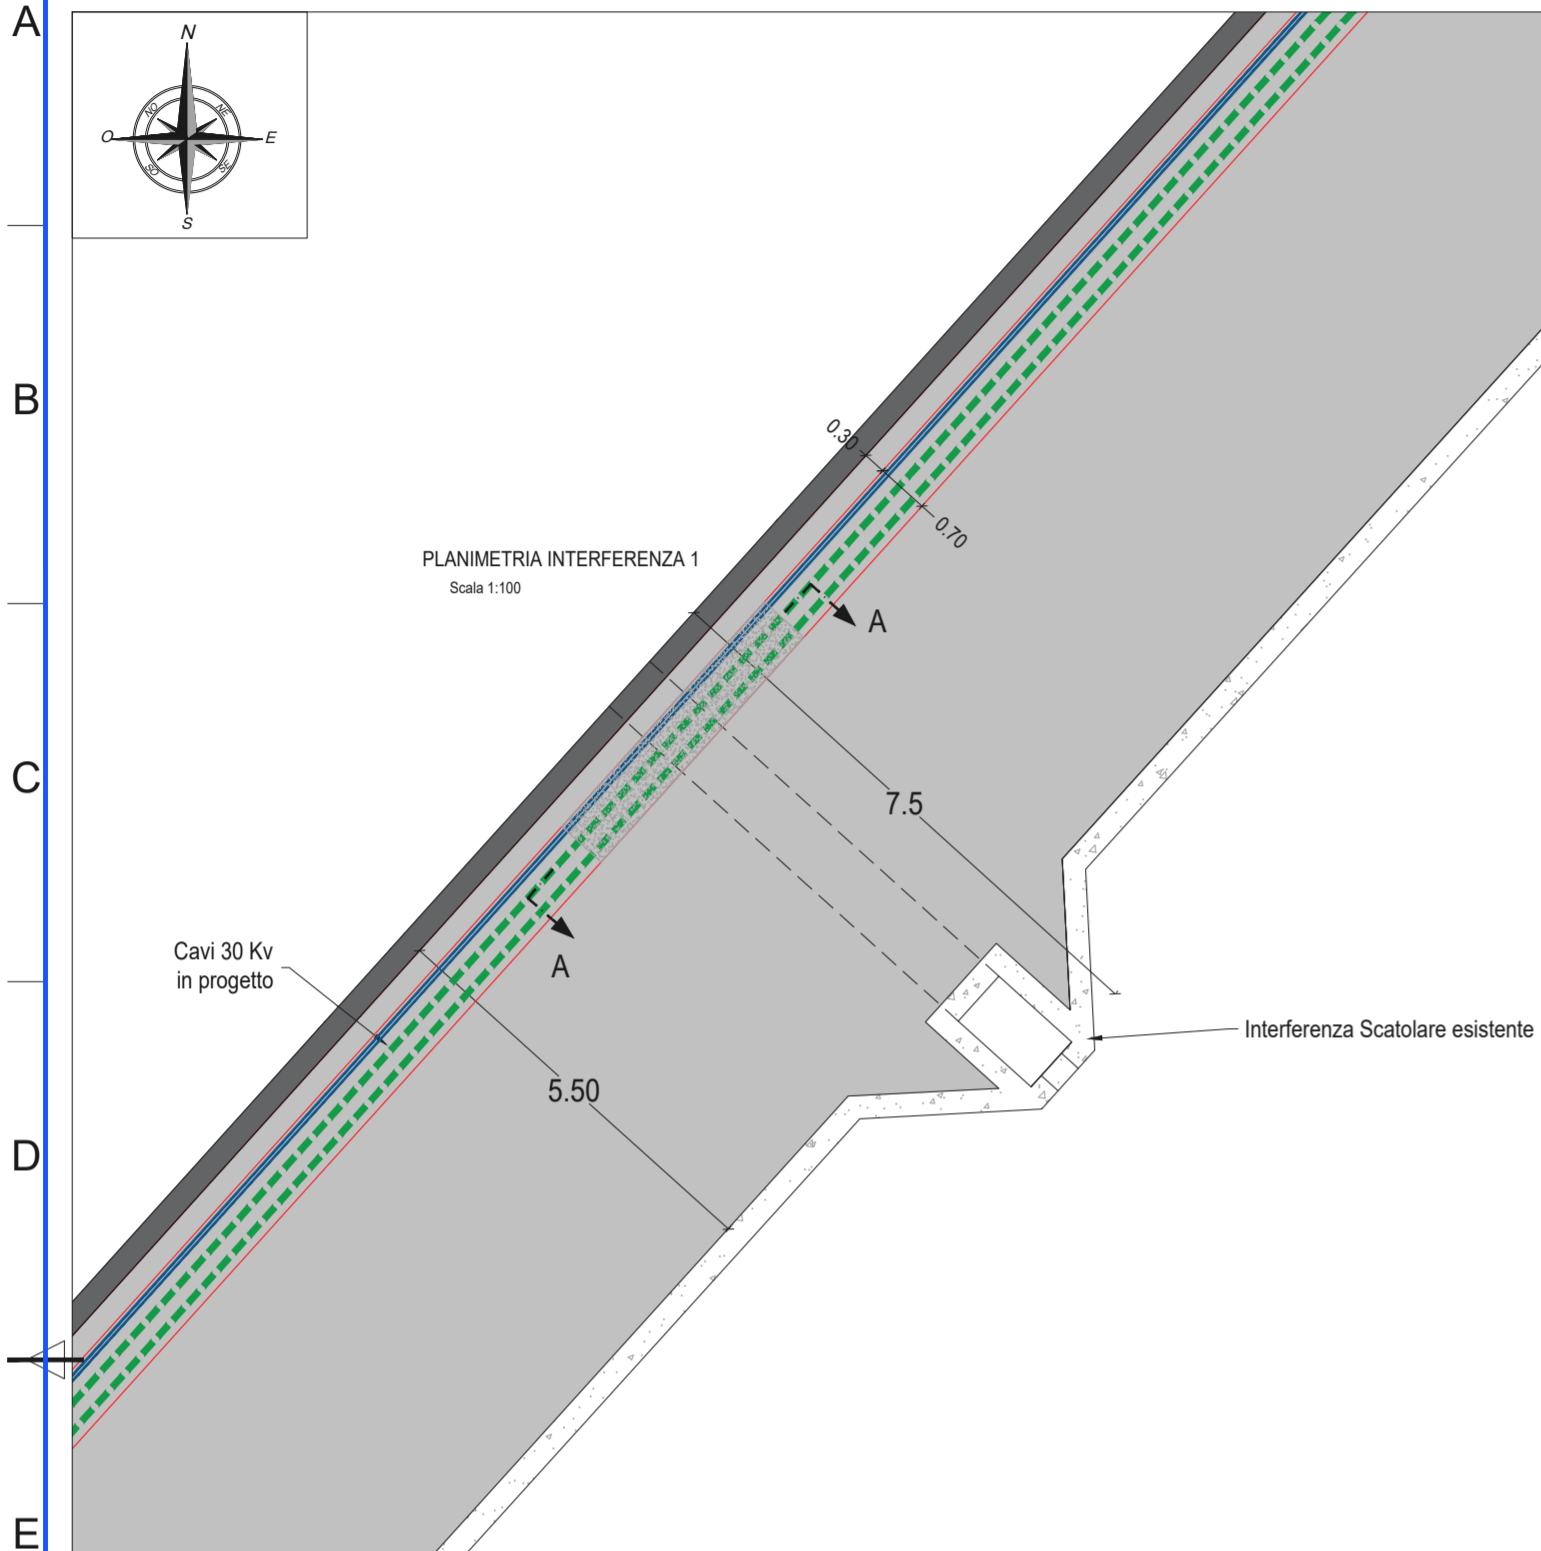

SEZIONE A-A Scala 1:50

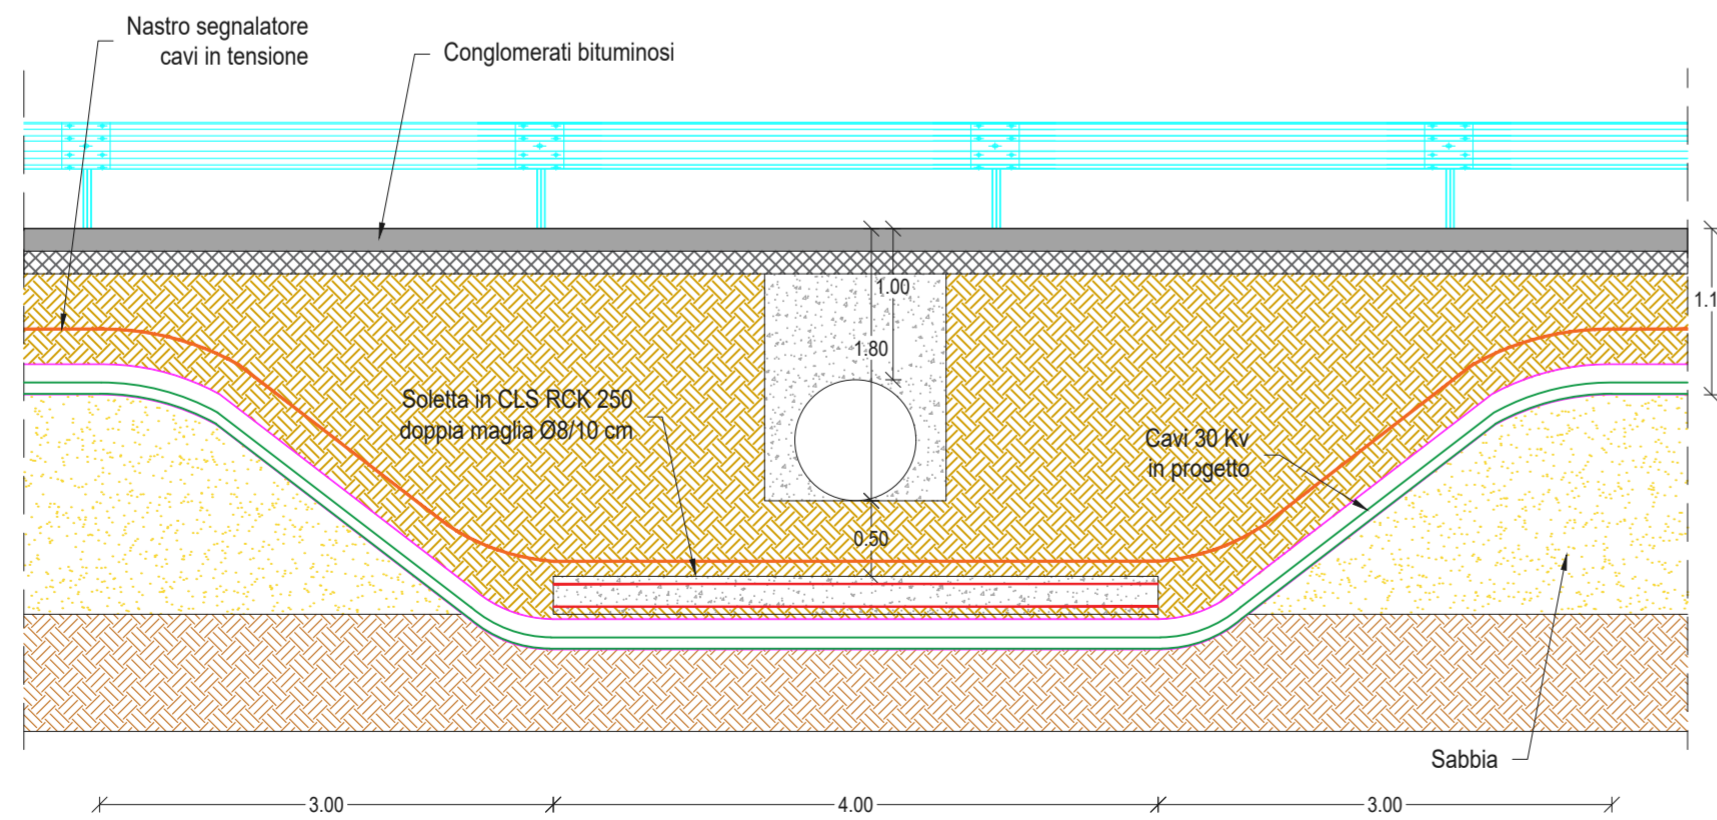

REV.	DATA	DESCRIZIONE REVISIONE	REDATTO	VERIFICATO	APPROVATO
0	04-2021	PRIMA EMISSIONE	AB	VF	MG

Volta Green Energy

REGIONE SICILIA
Provincia di Trapani
COMUNI DI MAZARA DEL VALLO E MARSALA



PROGETTO:

PARCO EOLICO CHELBI
PROGETTO DEFINITIVO

COMMITTENTE:

VGE 03

Piazza Manifattura, 1 - 38068 Rovereto (TN)
Tel. +39 0464 625100 - Fax +39 0464 625101 - PEC vge03@legalmail.it

PROGETTISTA

HE Hydro Engineering s.s.
di Damiano e Mariano Galbo
via Rossotti, 39
91011 Alcamo (TP) Italy



Mariano Galbo



OGGETTO DELL'ELABORATO:

PARTICOLARI COSTRUTTIVI PER LA RISOLUZIONE DELLE INTERFERENZE

N° ELABORATO (HE)	SCALA	FOGLIO	FORMATO	CODIFICA COMMITTENTE
CH-CE16	Varie	2 di 16	A2	


ID ELABORATO (HE): CH-CE16 PARTICOLARI COSTRUTTIVI INTERFERENZE_REV00

Questo elaborato è di proprietà di VGE 03 ed è protetto a termini di legge


Volta g.e.
green energy



INTERFERENZA N°2 - ATTRAVERSAMENTO SCATOLARE

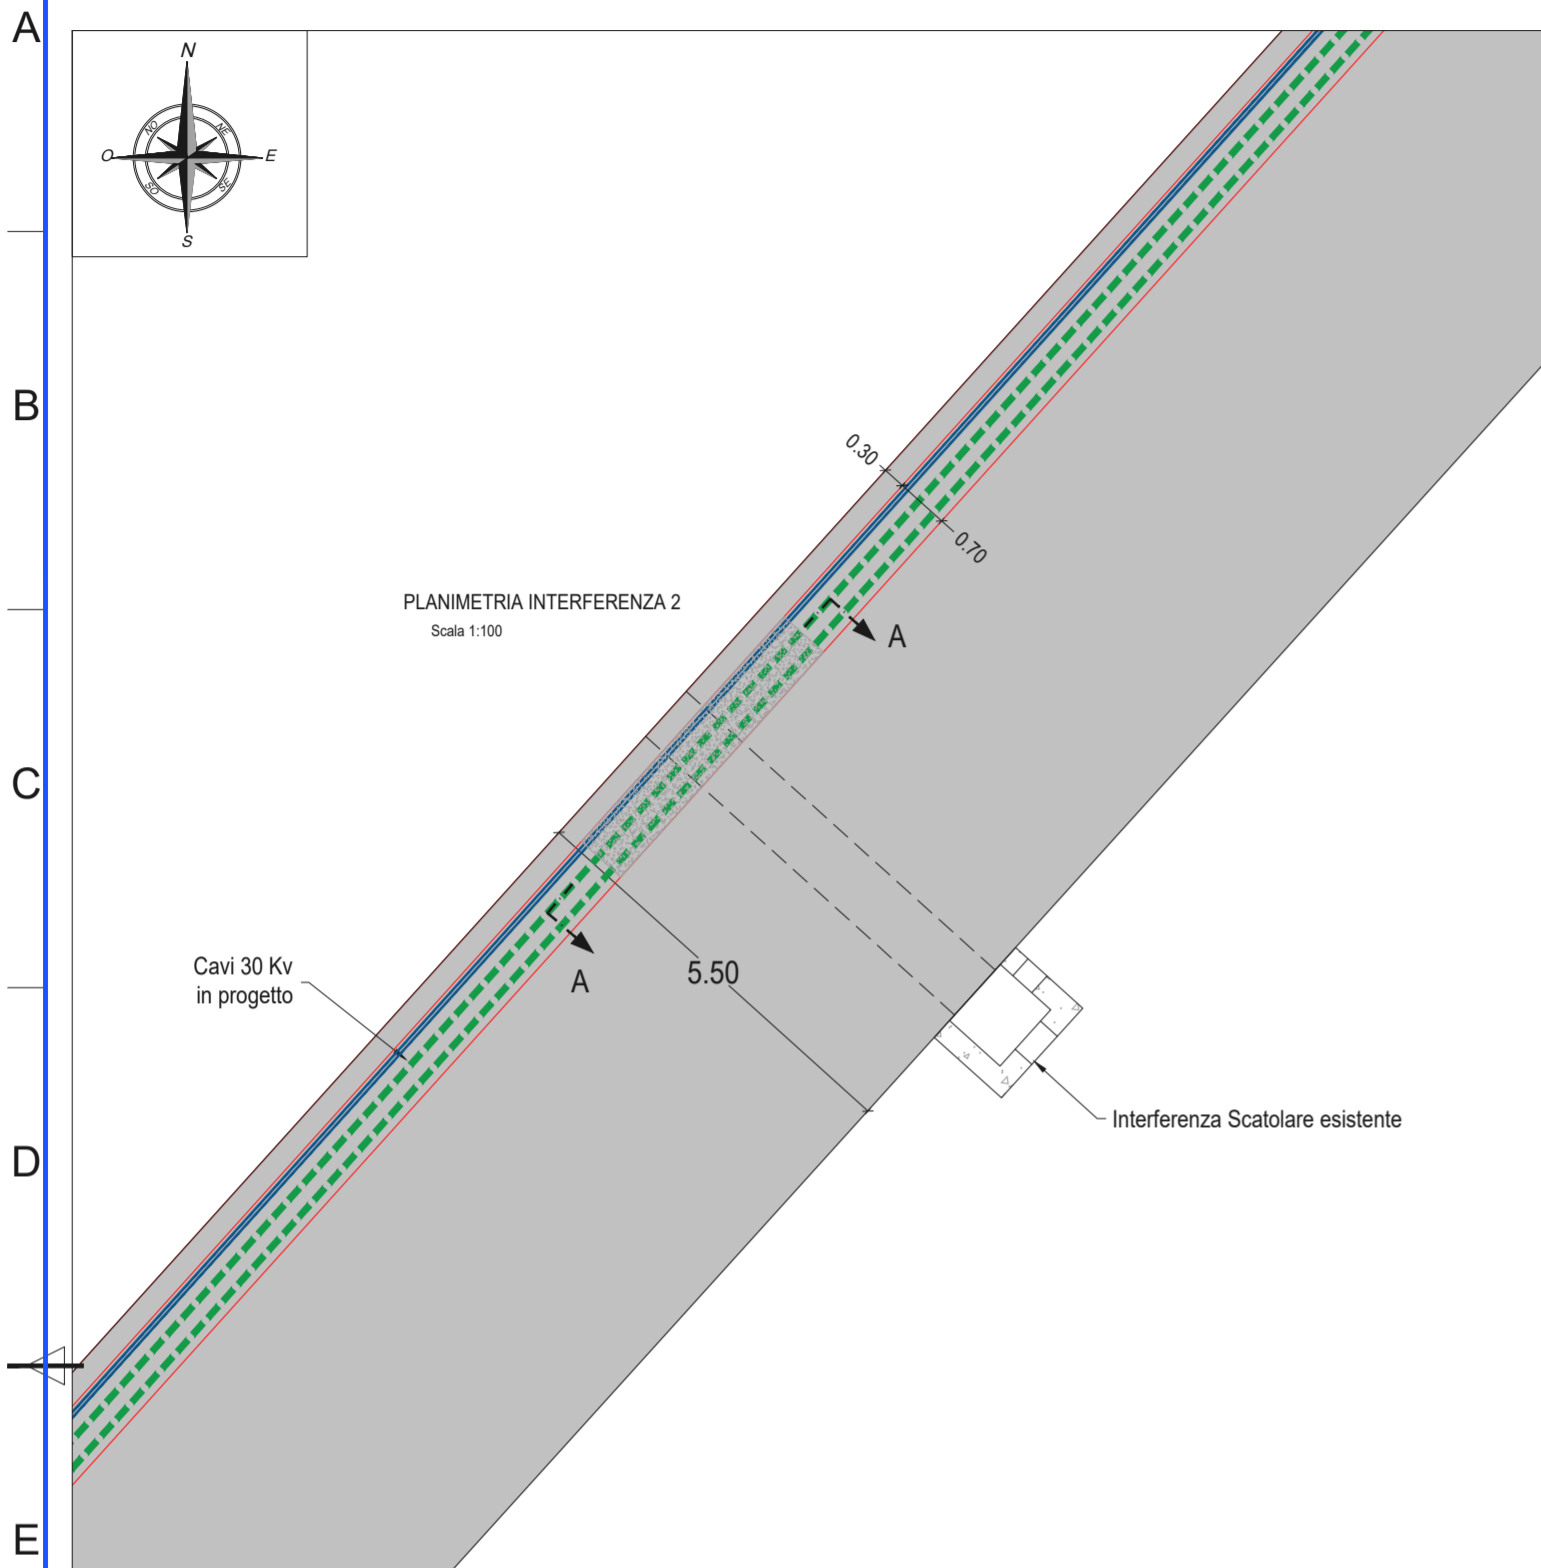

SEZIONE A-A Scala 1:50

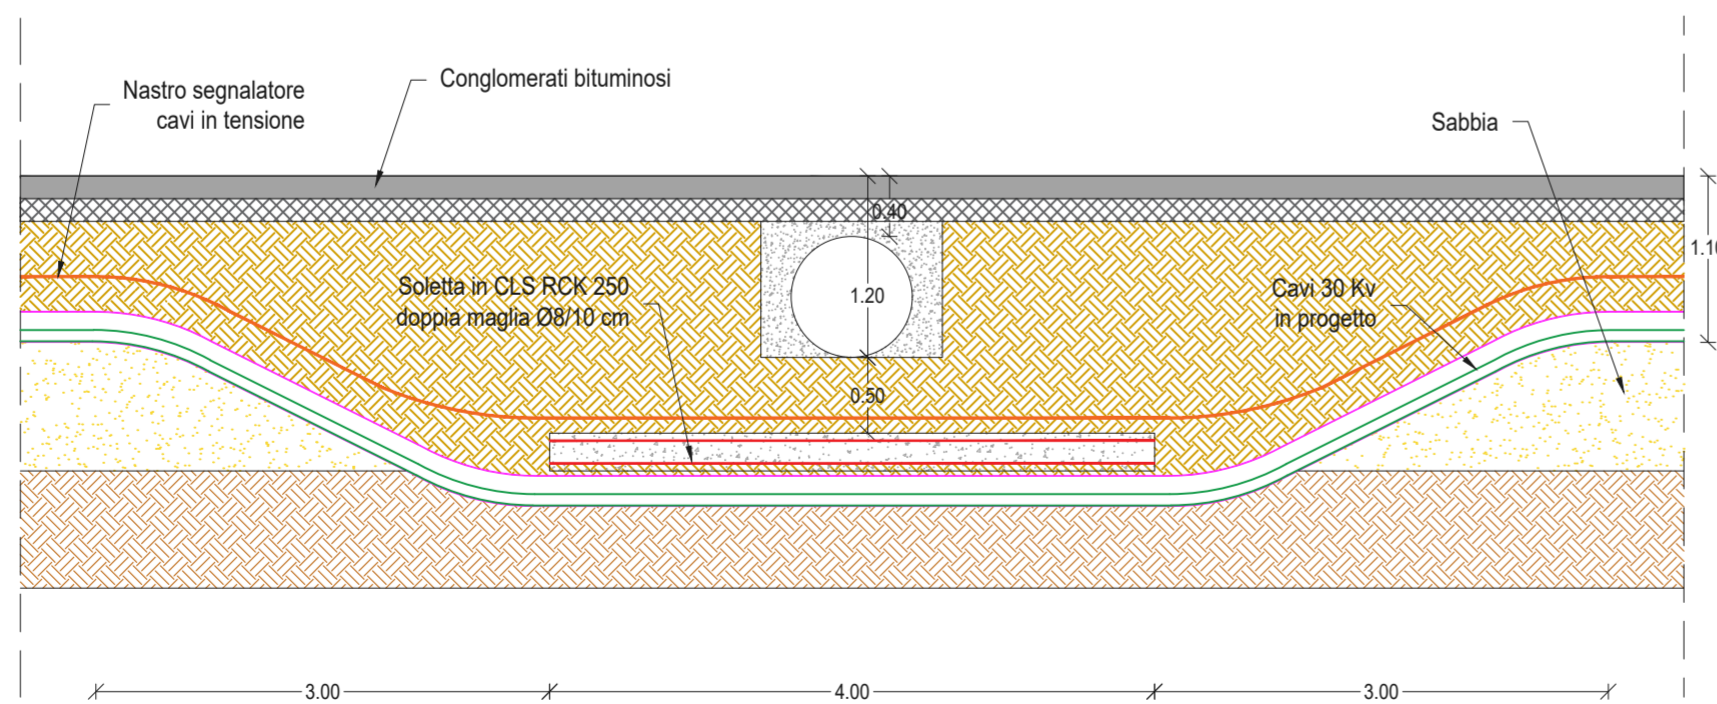

REV.	DATA	DESCRIZIONE REVISIONE	REDATTO	VERIFICATO	APPROVATO
0	04-2021	PRIMA EMISSIONE	AB	VF	MG

Volta Green Energy

REGIONE SICILIA
Provincia di Trapani
COMUNI DI MAZARA DEL VALLO E MARSALA



PROGETTO:
PARCO EOLICO CHELBI
PROGETTO DEFINITIVO

COMMITTENTE:
VGE 03
Piazza Manifattura, 1 - 38068 Rovereto (TN)
Tel. +39 0464 625100 - Fax +39 0464 625101 - PEC vge03@legalmail.it

PROGETTISTA
HE Hydro Engineering s.s.
di Damiano e Mariano Galbo
via Rossotti, 39
91011 Alcamo (TP) Italy



Mariano Galbo



OGGETTO DELL'ELABORATO:
PARTICOLARI COSTRUTTIVI PER LA RISOLUZIONE DELLE INTERFERENZE

N° ELABORATO (HE)	SCALA	FOGLIO	FORMATO	CODIFICA COMMITTENTE
CH-CE16	Varie	3 di 16	A2	




ID ELABORATO (HE): CH-CE16 PARTICOLARI COSTRUTTIVI INTERFERENZE_REV00

Questo elaborato è di proprietà di VGE 03 ed è protetto a termini di legge

Volta g.e.
green energy




INTERFERENZA N°13 - ATTRAVERSAMENTO SCATOLARE

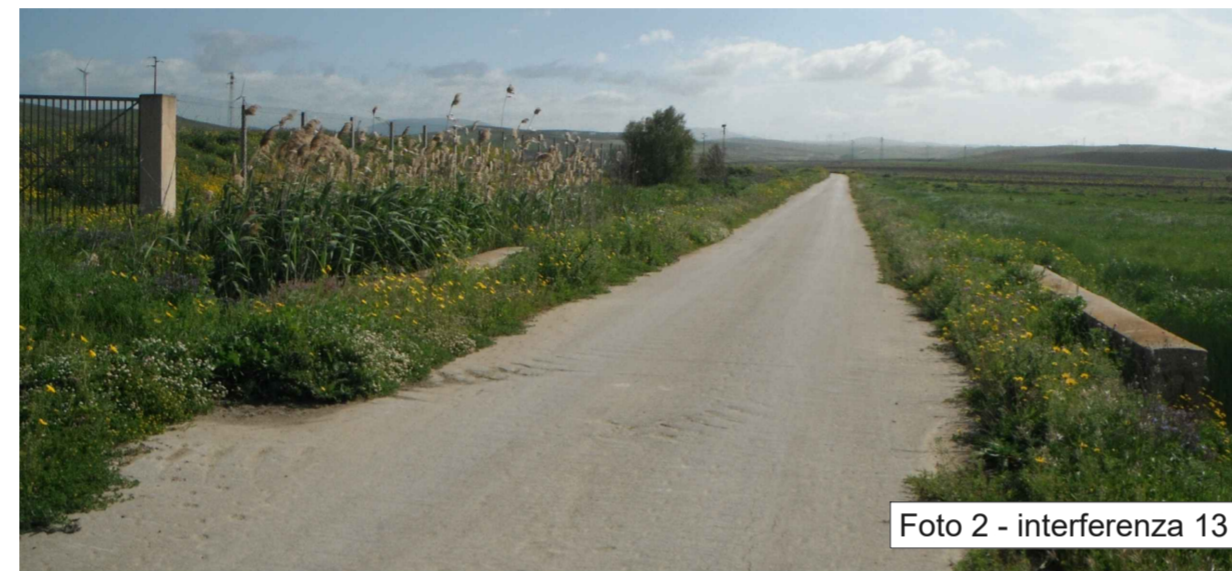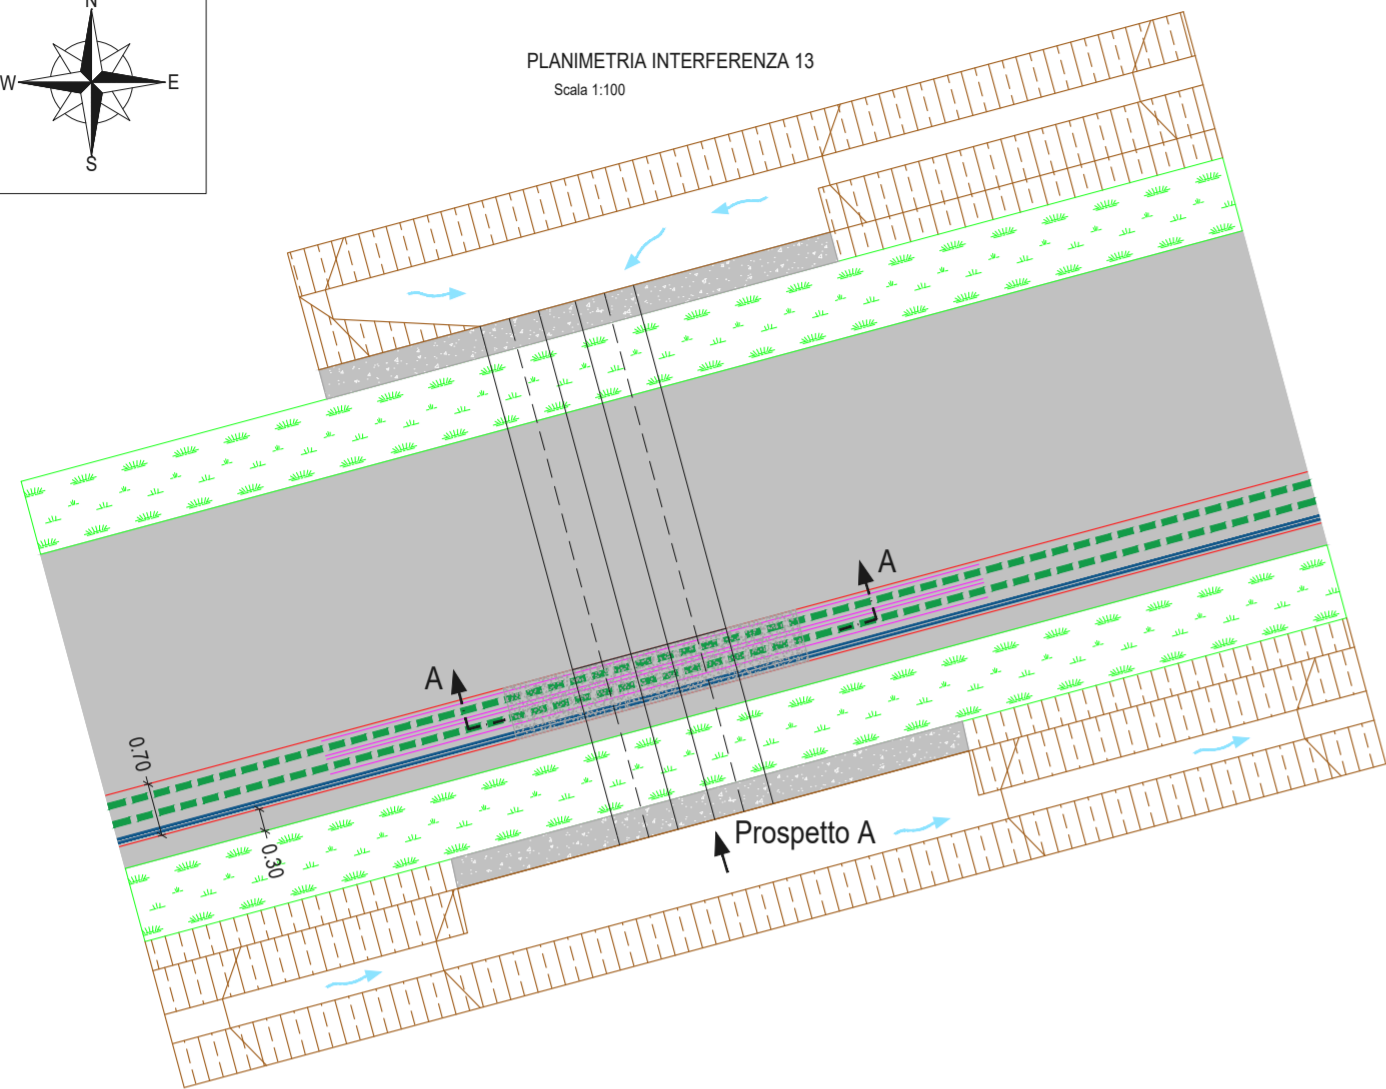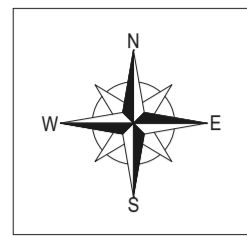


SEZIONE A-A

Scala 1:50
7.00

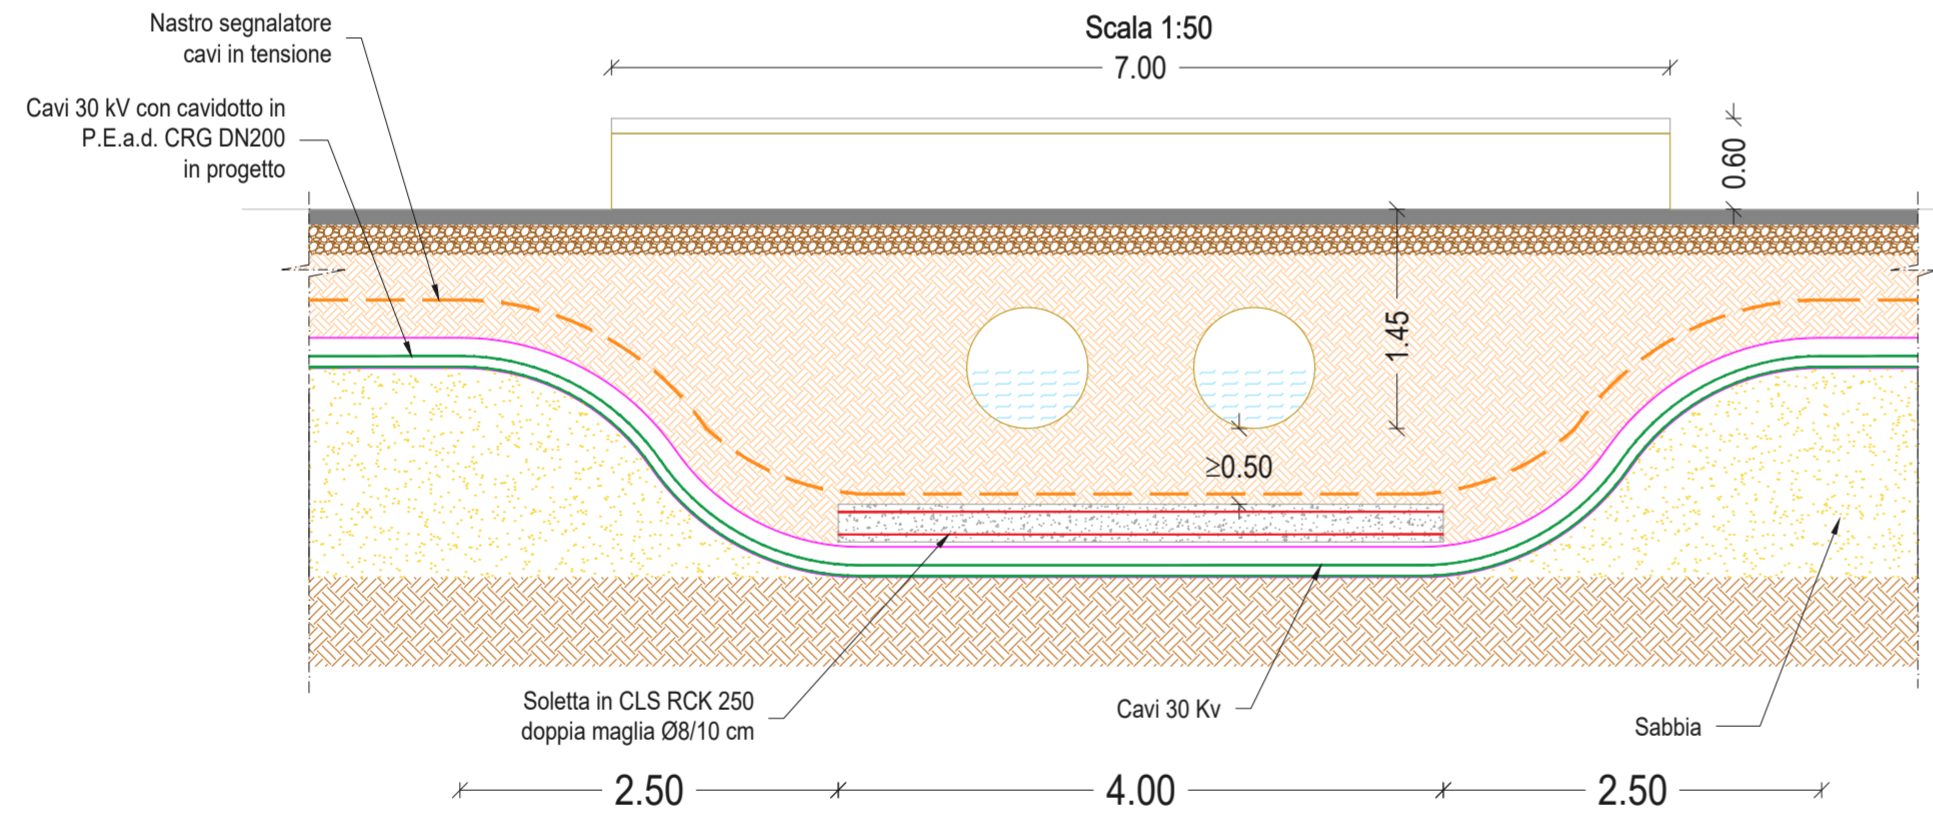

PROSPETTO - A

Scala 1:50
7.00

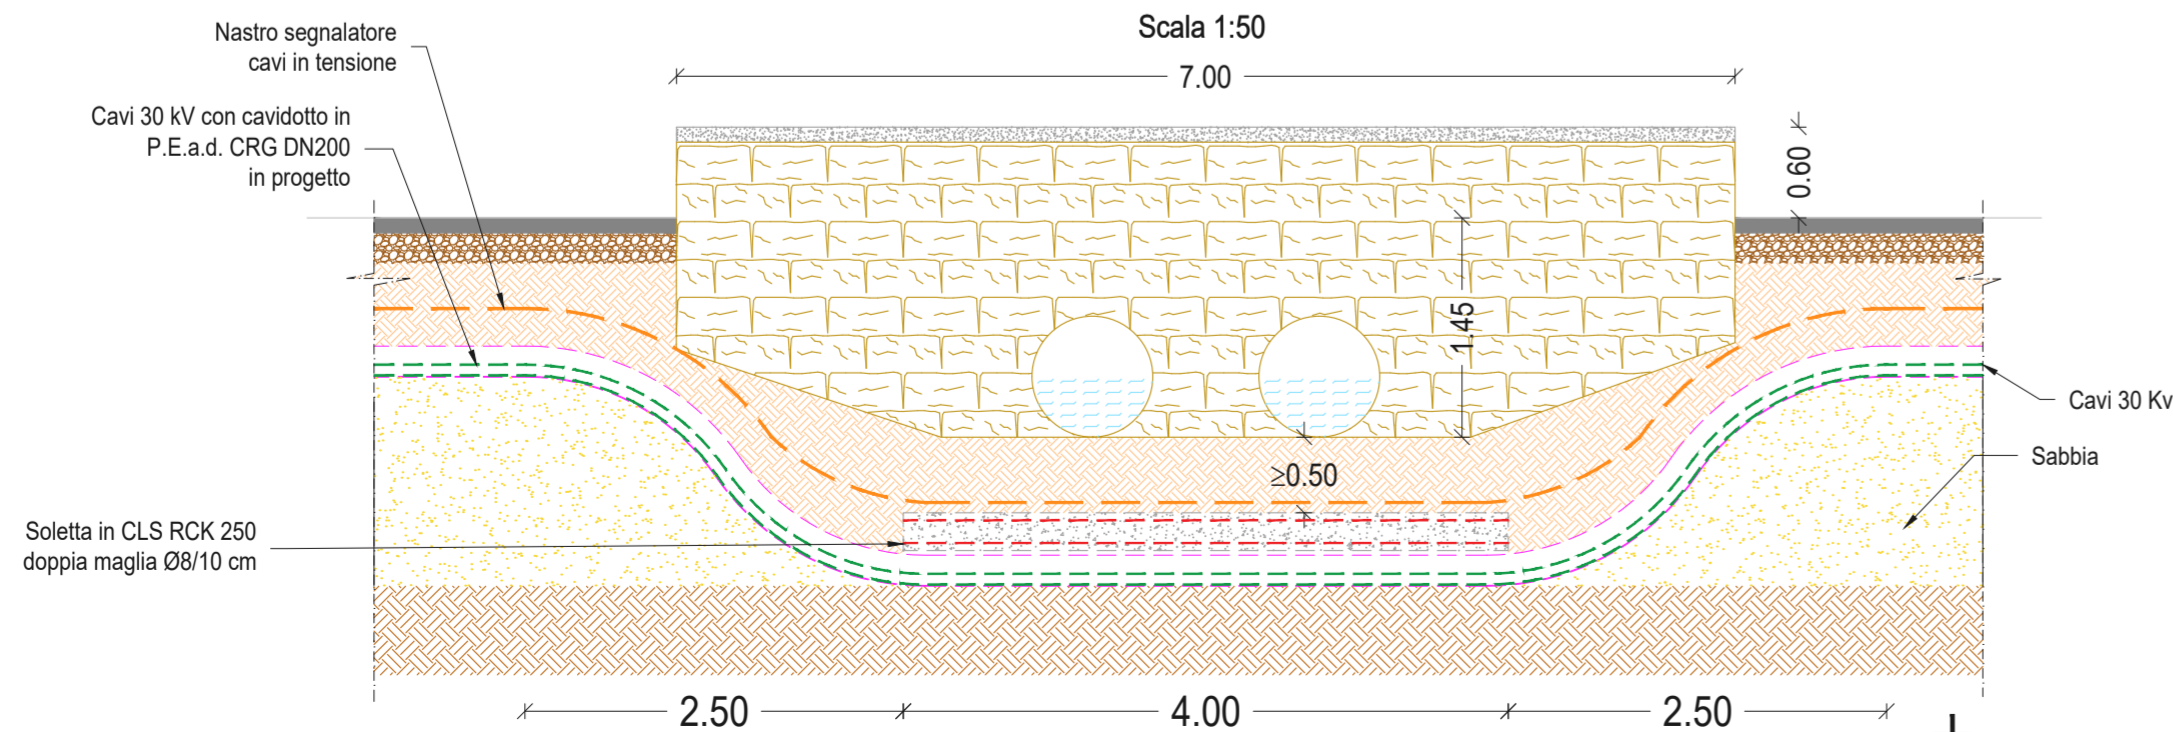

REV.	DATA	DESCRIZIONE REVISIONE	REDATTO	VERIFICATO	APPROVATO
0	04-2021	PRIMA EMISSIONE	AB	VF	MG

Volta Green Energy

REGIONE SICILIA
Provincia di Trapani
COMUNI DI MAZARA DEL VALLO E MARSALA



PROGETTO:

PARCO EOLICO CHELBI
PROGETTO DEFINITIVO

COMMITTENTE:

VGE 03
Piazza Manifattura, 1 - 38068 Rovereto (TN)
Tel. +39 0464 625100 - Fax +39 0464 625101 - PEC vge03@legalmail.it

PROGETTISTA

HE Hydro Engineering s.s.
di Damiano e Mariano Galbo
via Rossotti, 39
91011 Alcamo (TP) Italy



Mariano Galbo



OGGETTO DELL'ELABORATO:

PARTICOLARI COSTRUTTIVI PER LA RISOLUZIONE DELLE INTERFERENZE

N° ELABORATO (HE)	SCALA	FOGLIO	FORMATO	CODIFICA COMMITTENTE
CH-CE16	Varie	4 di 16	A2	


ID ELABORATO (HE): CH-CE16 PARTICOLARI COSTRUTTIVI INTERFERENZE_REV00

Questo elaborato è di proprietà di VGE 03 ed è protetto a termini di legge

Volta g.e.
green energy



INTERFERENZA N°3 - ATTRAVERSAMENTO SCATOLARE

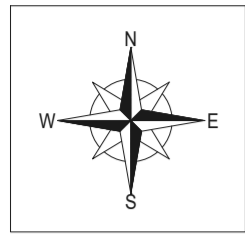

PLANIMETRIA INTERFERENZA 3
Scala 1:100

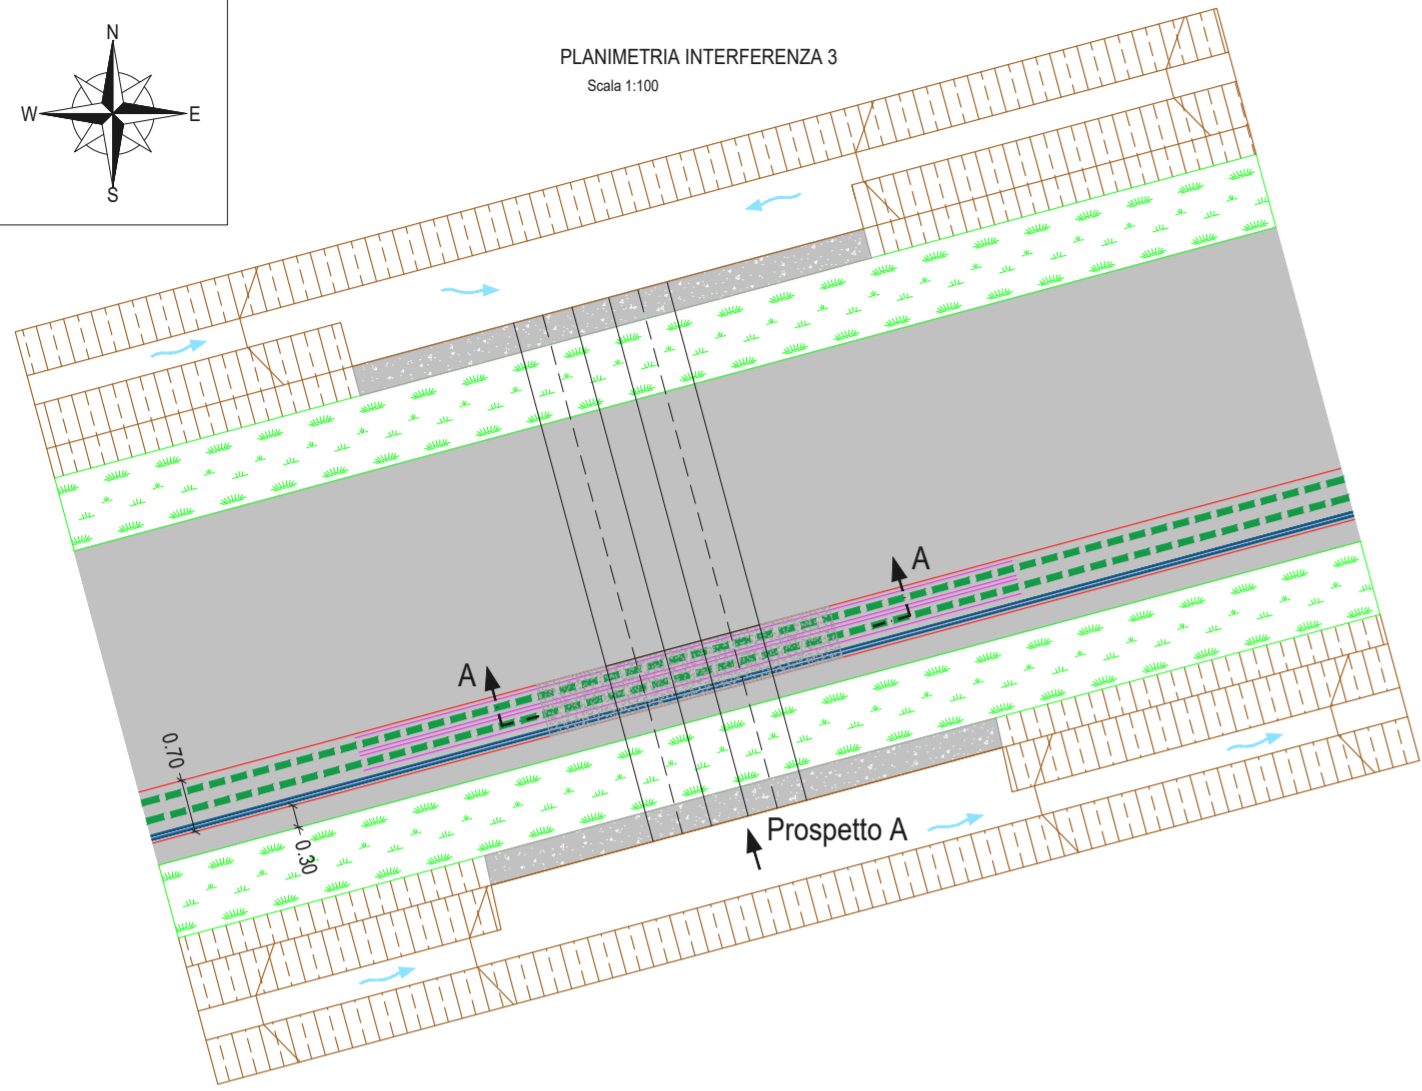


Foto 1 - interferenza 3


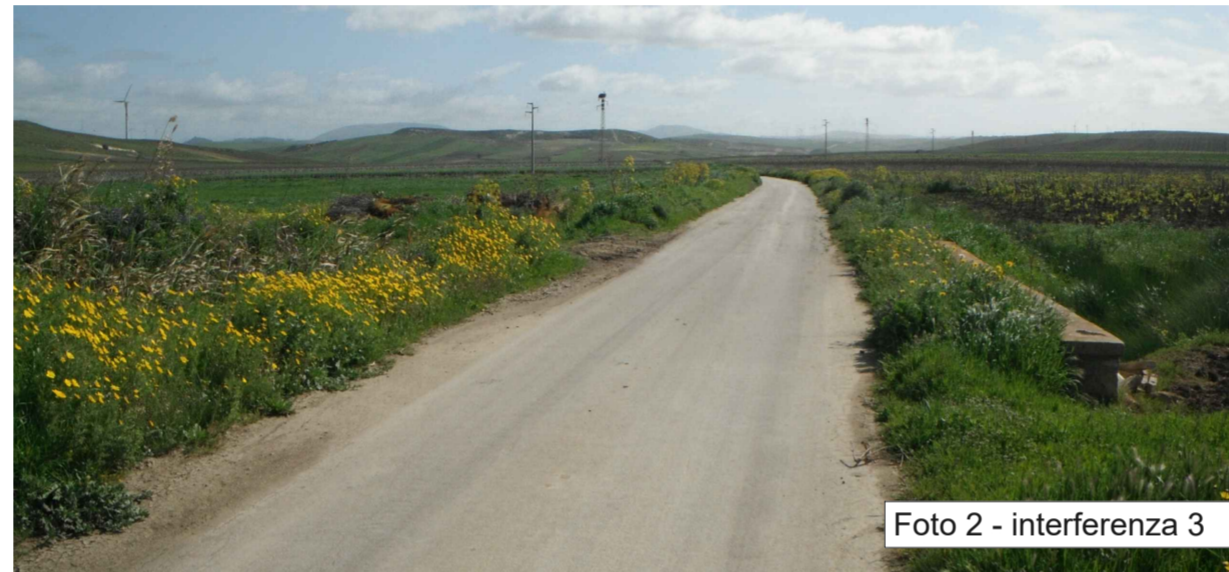


Foto 2 - interferenza 3


SEZIONE A-A

Scala 1:50

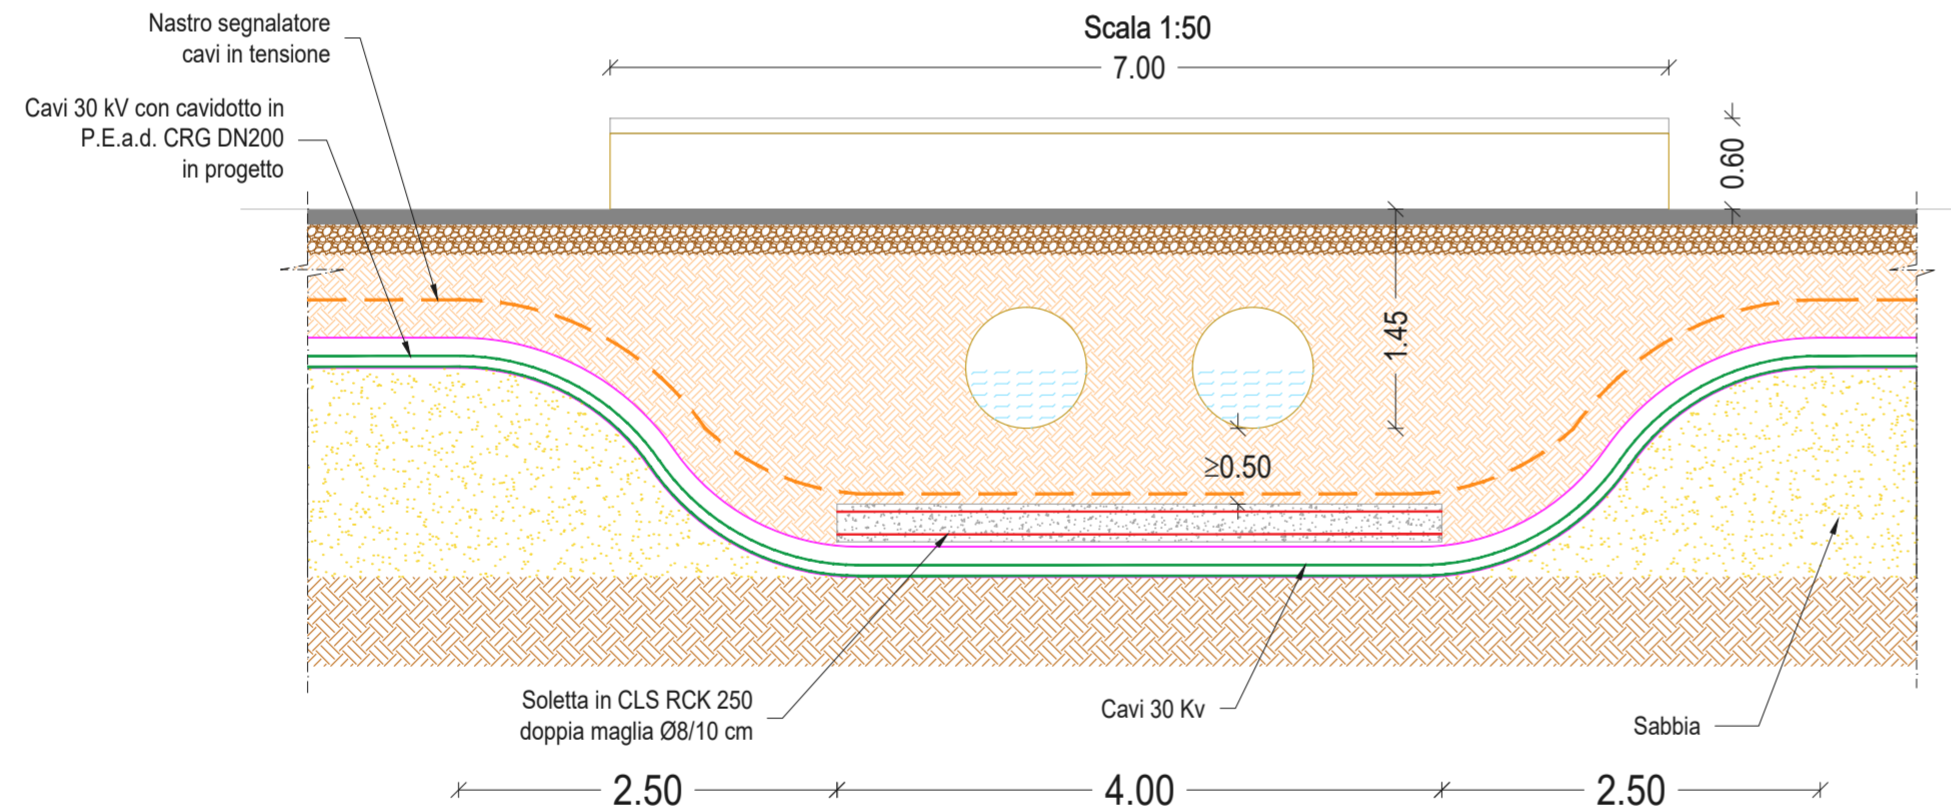

PROSPETTO - A

Scala 1:50

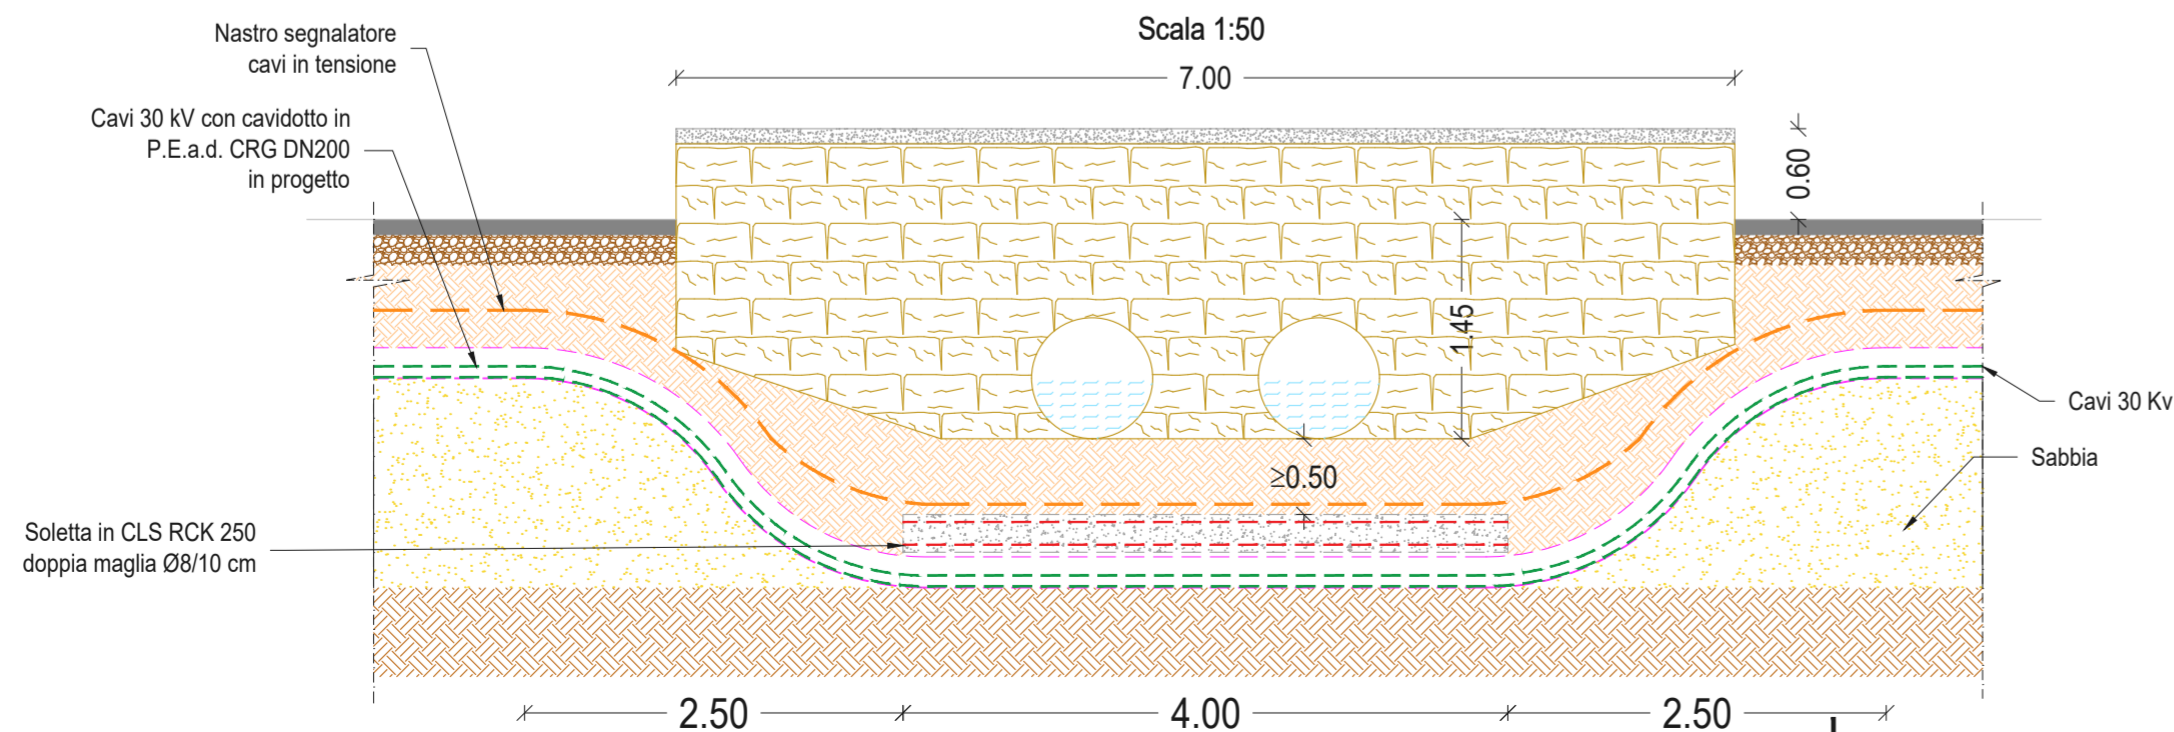

REV.	DATA	DESCRIZIONE REVISIONE	REDATTO	VERIFICATO	APPROVATO
0	04-2021	PRIMA EMISSIONE	AB	VF	MG

Volta Green Energy

REGIONE SICILIA
Provincia di Trapani
COMUNI DI MAZARA DEL VALLO E MARSALA



PROGETTO:

PARCO EOLICO CHELBI
PROGETTO DEFINITIVO

COMMITTENTE:

VGE 03

Piazza Manifattura, 1 - 38068 Rovereto (TN)
Tel. +39 0464 625100 - Fax +39 0464 625101 - PEC vge03@legalmail.it

PROGETTISTA

HE Hydro Engineering s.s.
di Damiano e Mariano Galbo
via Rossotti, 39
91011 Alcamo (TP) Italy



Mariano Galbo



OGGETTO DELL'ELABORATO:

PARTICOLARI COSTRUTTIVI PER LA RISOLUZIONE DELLE INTERFERENZE

N° ELABORATO (HE)	SCALA	FOGLIO	FORMATO	CODIFICA COMMITTENTE
CH-CE16	Varie	5 di 16	A2	



ID ELABORATO (HE): CH-CE16 PARTICOLARI COSTRUTTIVI INTERFERENZE_REV00

Questo elaborato è di proprietà di VGE 03 ed è protetto a termini di legge


Volta g.e.
green energy




INTERFERENZA N°4 ATTRAVERSAMENTO IN TOC TORRENTE CHITARRA

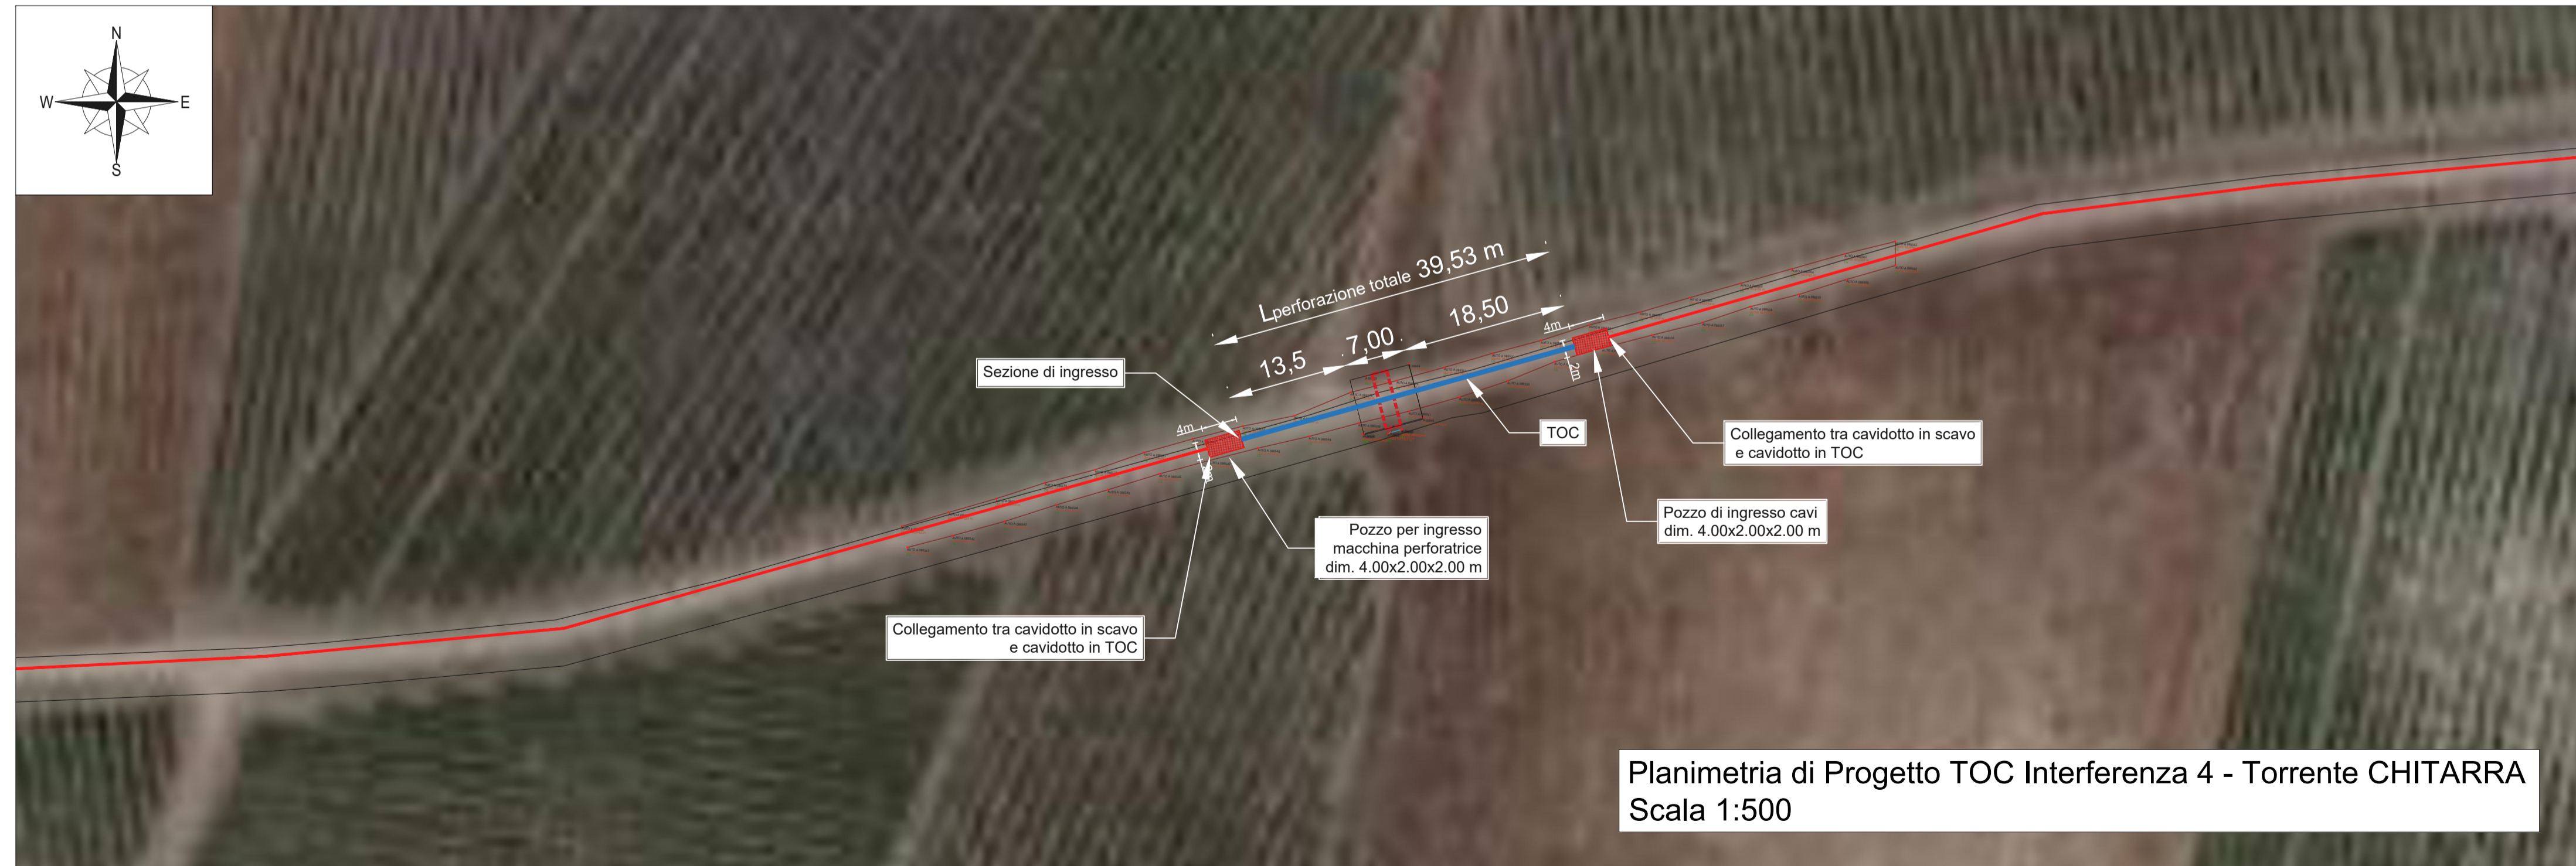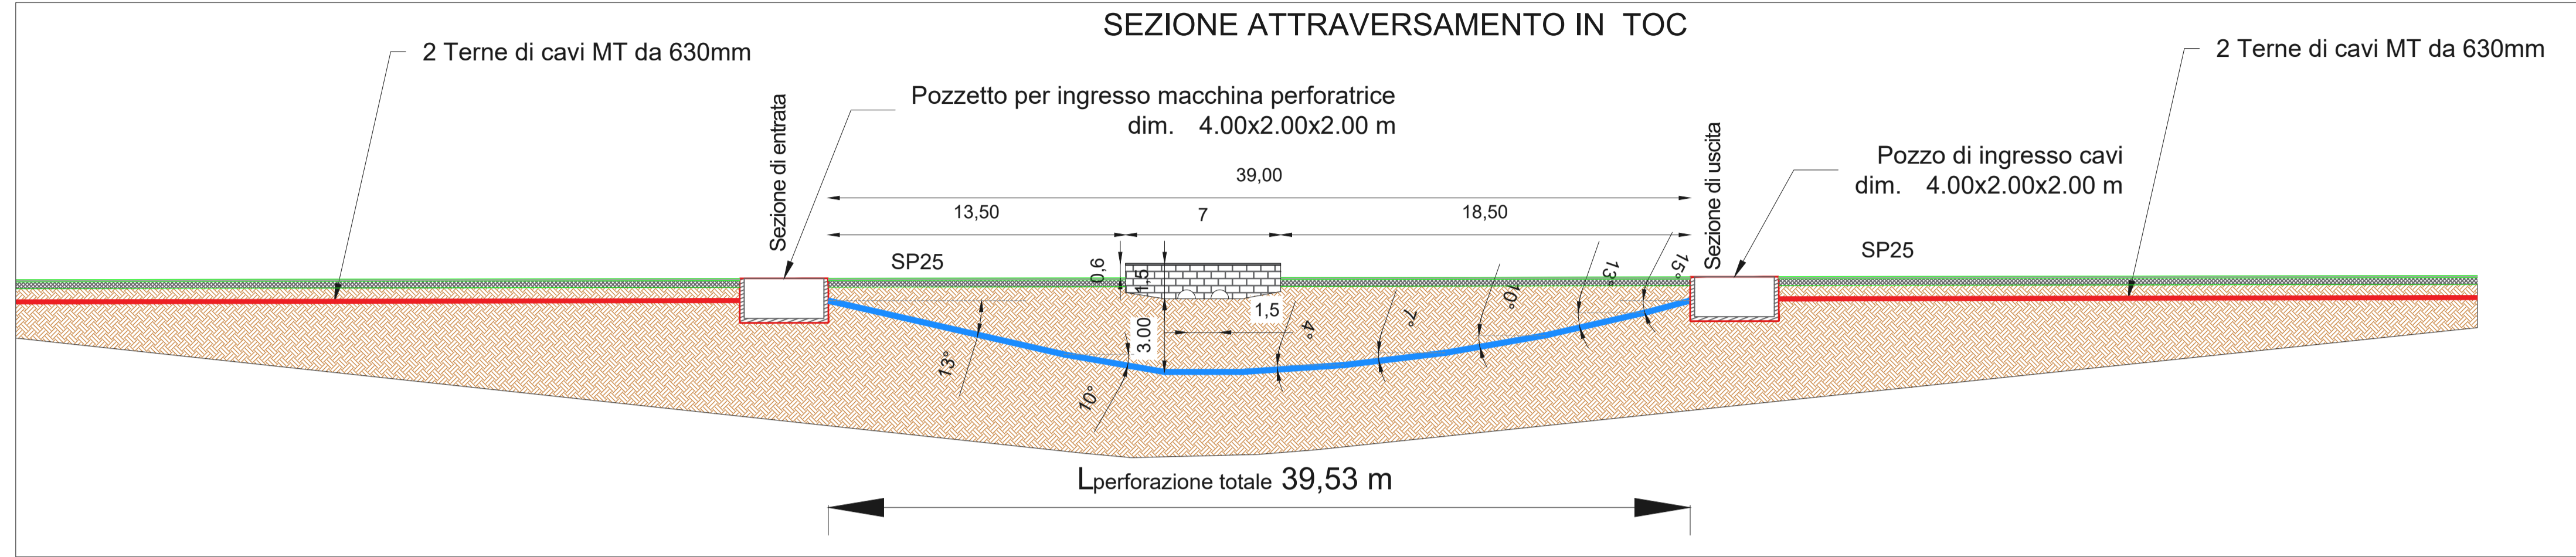

SEZIONE TIPO DEL TRATTO DI COLLEGAMENTO TRA CAVIDOTTO IN SCAVO E CAVIDOTTO IN TOC

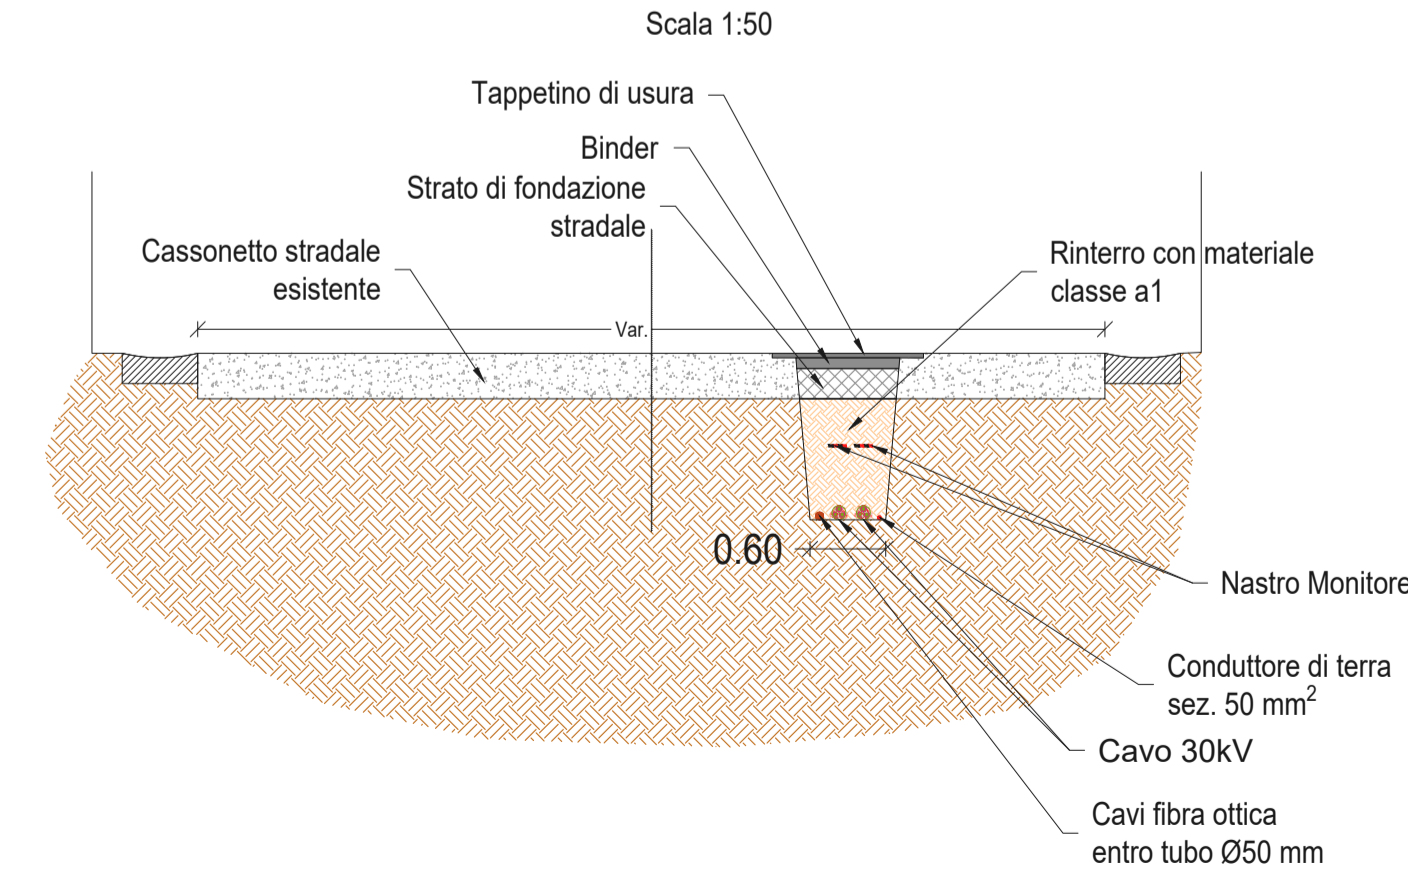

Sezione trasversale TOC

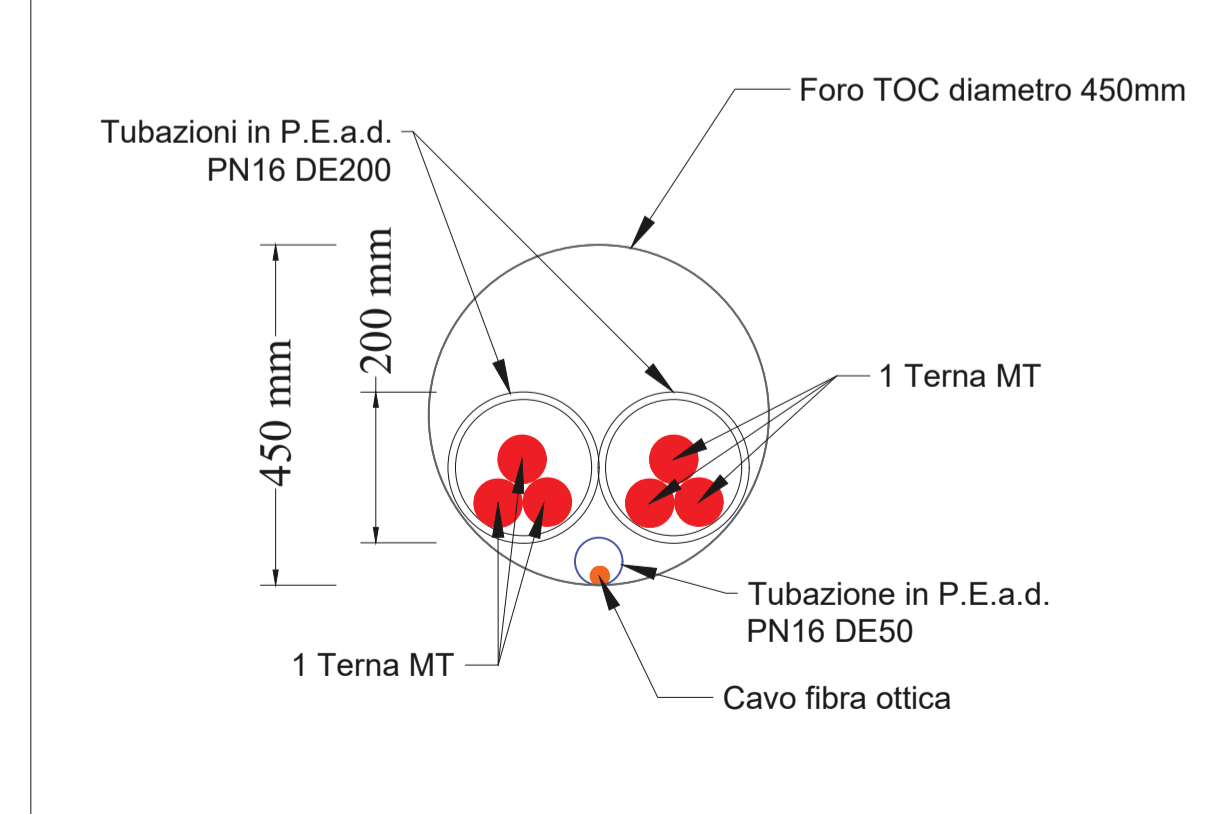

REV.	DATA	DESCRIZIONE REVISIONE	REDATTO	VERIFICATO	APPROVATO
0	09-04-2021	PRIMA EMISSIONE	LV	VF	MG

Volta Green Energy

REGIONE SICILIA
Provincia di Trapani
COMUNI DI MAZARA DEL VALLO E MARSALA



PROGETTO:
PARCO EOLICO CHELBI
PROGETTO DEFINITIVO

COMITENTE:
VGEO 03
Piazza Manifattura, 1 - 39068 Rovereto (TN)
Tel. +39 0464 625100 - Fax +39 0464 625101 - PEC vge03@legalmail.it

PROGETTISTA:
HE Hydro Engineering s.s.
di Diamiano e Mariano Galbo
via Rossotti, 39
91011 Alcamo (TP) Italy


OGGETTO DELL'ELABORATO:
PARTICOLARI COSTRUTTIVI PER LA RISOLUZIONE DELLE INTERFERENZE

N° ELABORATO (HE)	SCALA	FOGLIO	FORMATO	CODIFICA COMMITENTE
VGEO1-CE16	Varie	6 di 16	A3x4	

ID ELABORATO (HE): CH-CE16 PARTICOLARI COSTRUTTIVI INTERFERENZE_REV00
Questo elaborato è di proprietà di VGEO 03 ed è protetto a termini di legge.



INTERFERENZA N°5 - ATTRAVERSAMENTO SCATOLARE

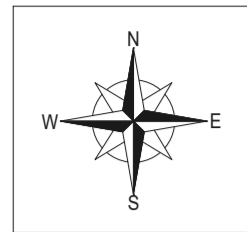

PLANIMETRIA INTERFERENZA 5
Scala 1:100

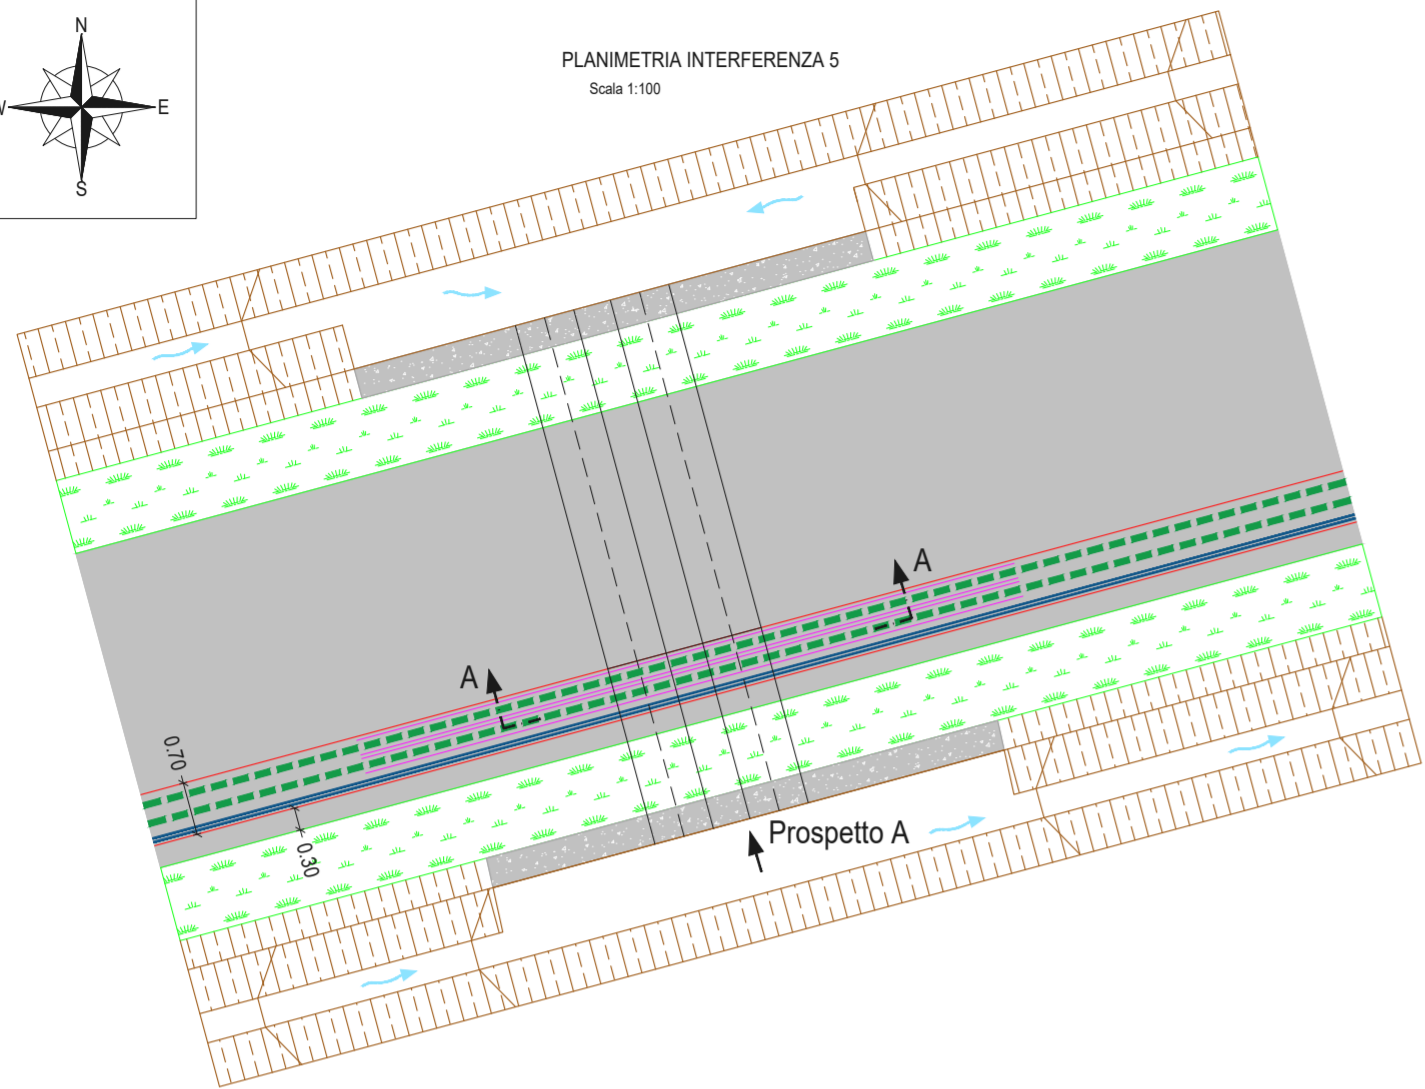
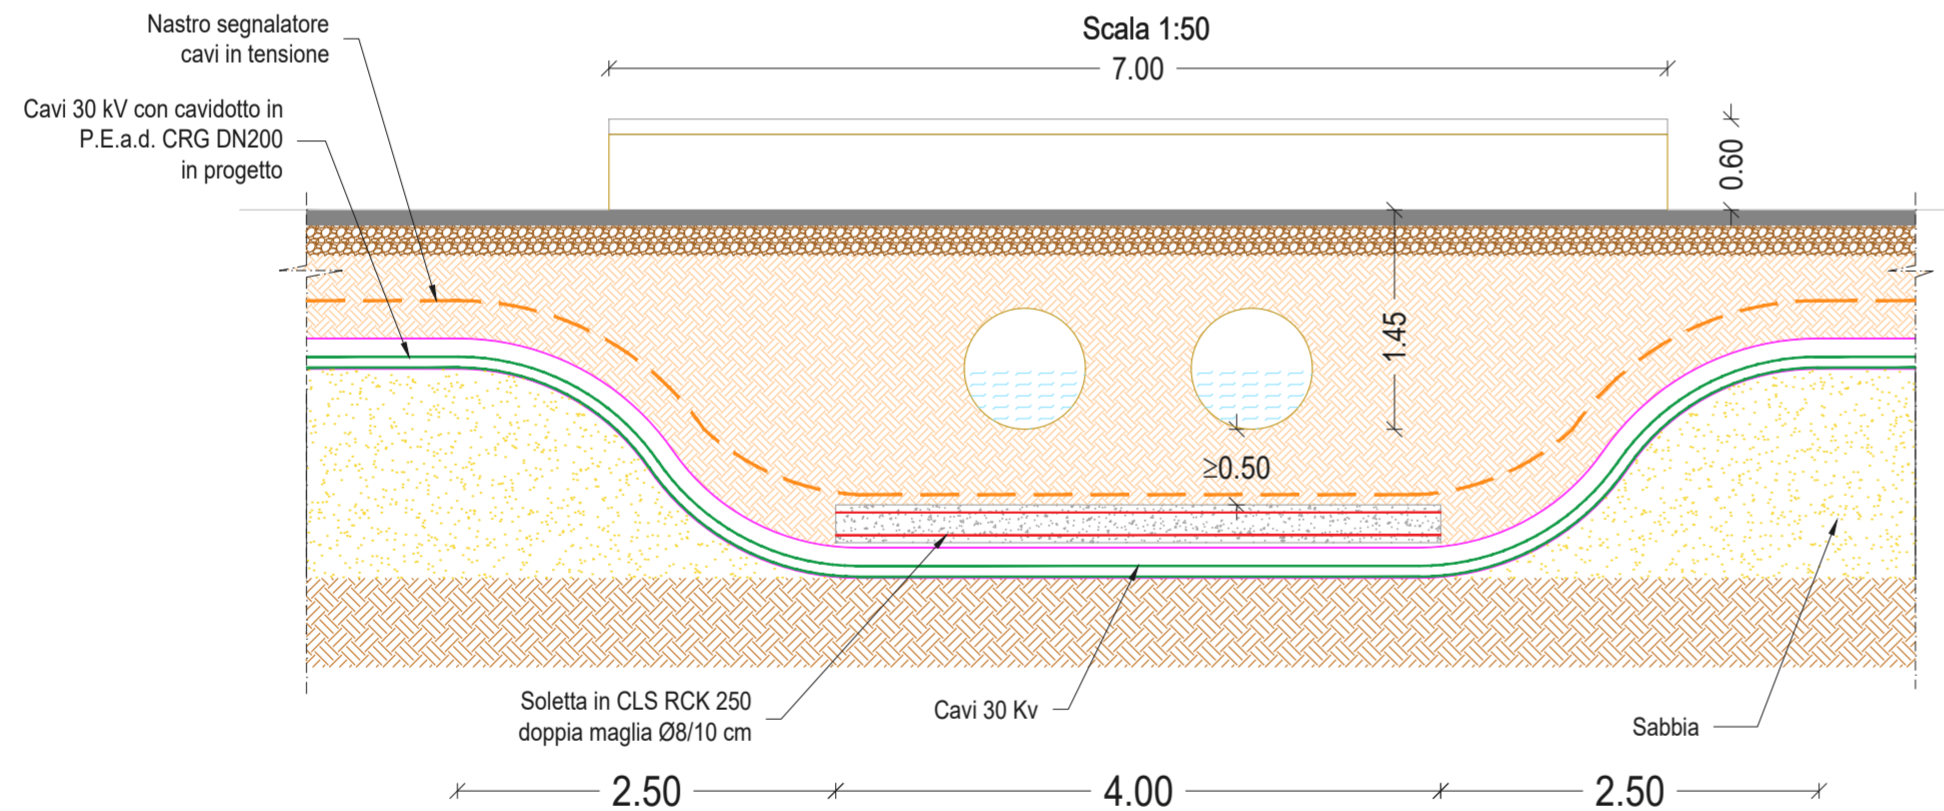


Foto 1 - interferenza 5

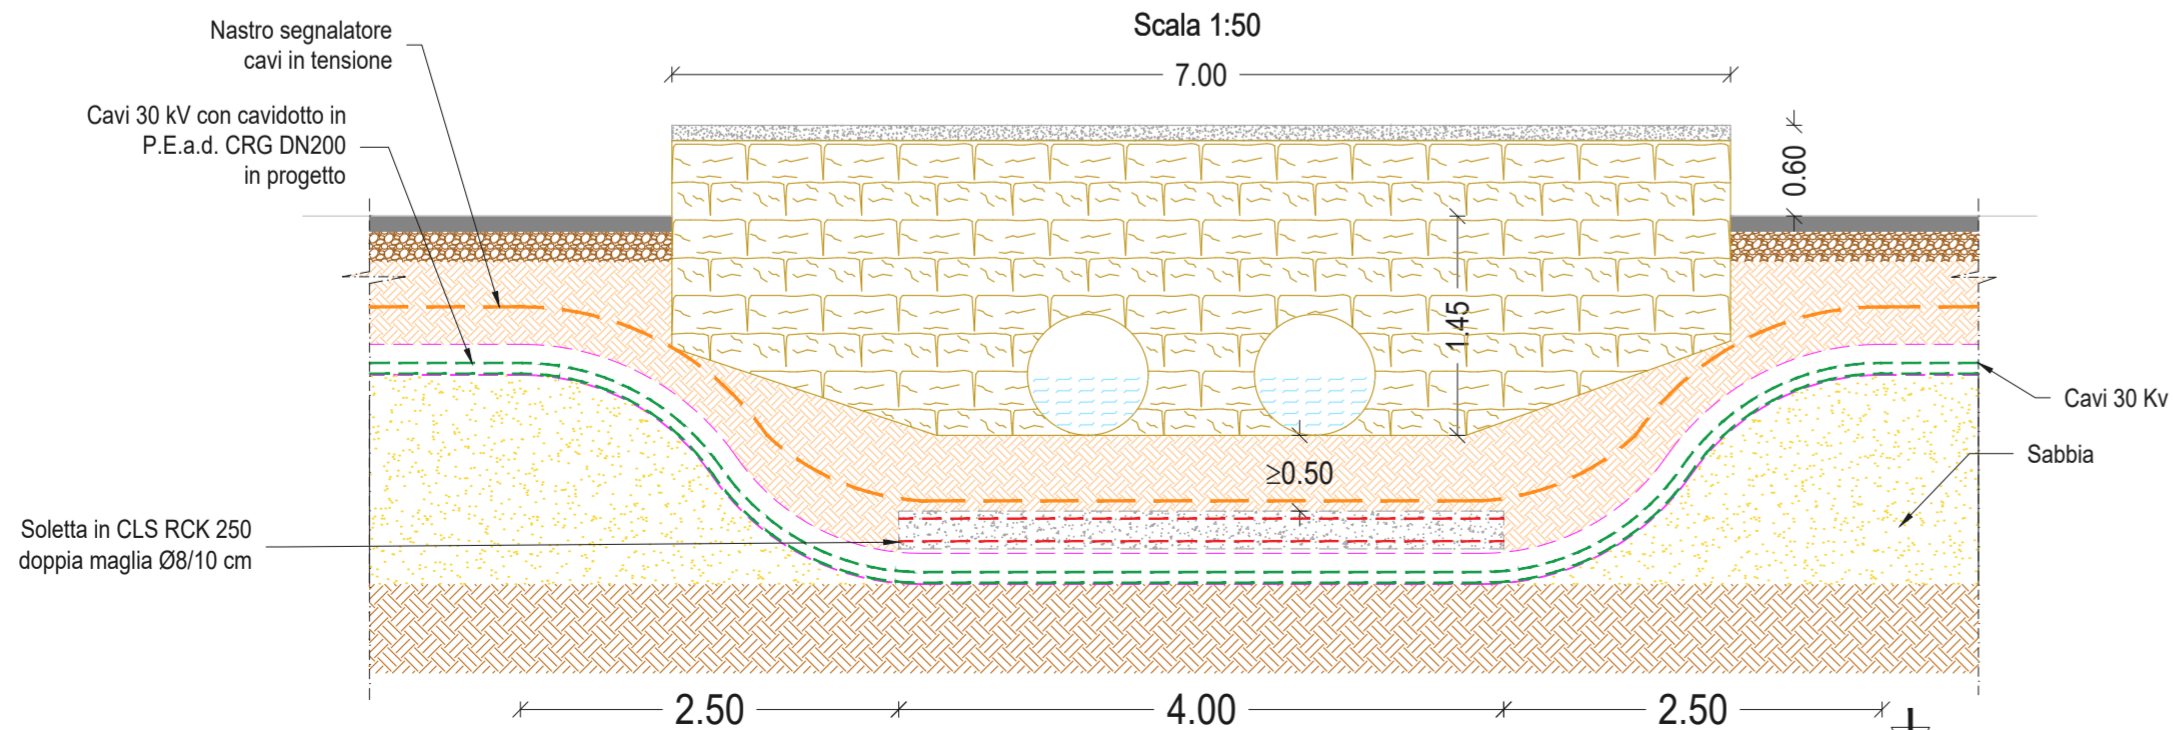


Foto 2 - interferenza 5

SEZIONE A-A
Scala 1:50



PROSPETTO - A
Scala 1:50



REV.	DATA	DESCRIZIONE REVISIONE	REDATTO	VERIFICATO	APPROVATO
0	04-2021	PRIMA EMISSIONE	AB	VF	MG

Volta Green Energy

REGIONE SICILIA
Provincia di Trapani
COMUNI DI MAZARA DEL VALLO E MARSALA



PROGETTO:

PARCO EOLICO CHELBI
PROGETTO DEFINITIVO

COMMITTENTE:

VGE 03

Piazza Manifattura, 1 - 38068 Rovereto (TN)
Tel. +39 0464 625100 - Fax +39 0464 625101 - PEC vge03@legalmail.it

PROGETTISTA

HE Hydro Engineering s.s.
di Damiano e Mariano Galbo
via Rossotti, 39
91011 Alcamo (TP) Italy



Mariano Galbo



OGGETTO DELL'ELABORATO:

PARTICOLARI COSTRUTTIVI PER LA RISOLUZIONE DELLE INTERFERENZE

N° ELABORATO (HE)	SCALA	FOGLIO	FORMATO	CODIFICA COMMITTENTE
CH-CE16	Varie	7 di 16	A2	


ID ELABORATO (HE): CH-CE16 PARTICOLARI COSTRUTTIVI INTERFERENZE_REV00

Questo elaborato è di proprietà di VGE 03 ed è protetto a termini di legge


Volta g.e.
green energy




INTERFERENZA N°6 ATTRAVERSAMENTO IN TOC FIUME AGEZIO

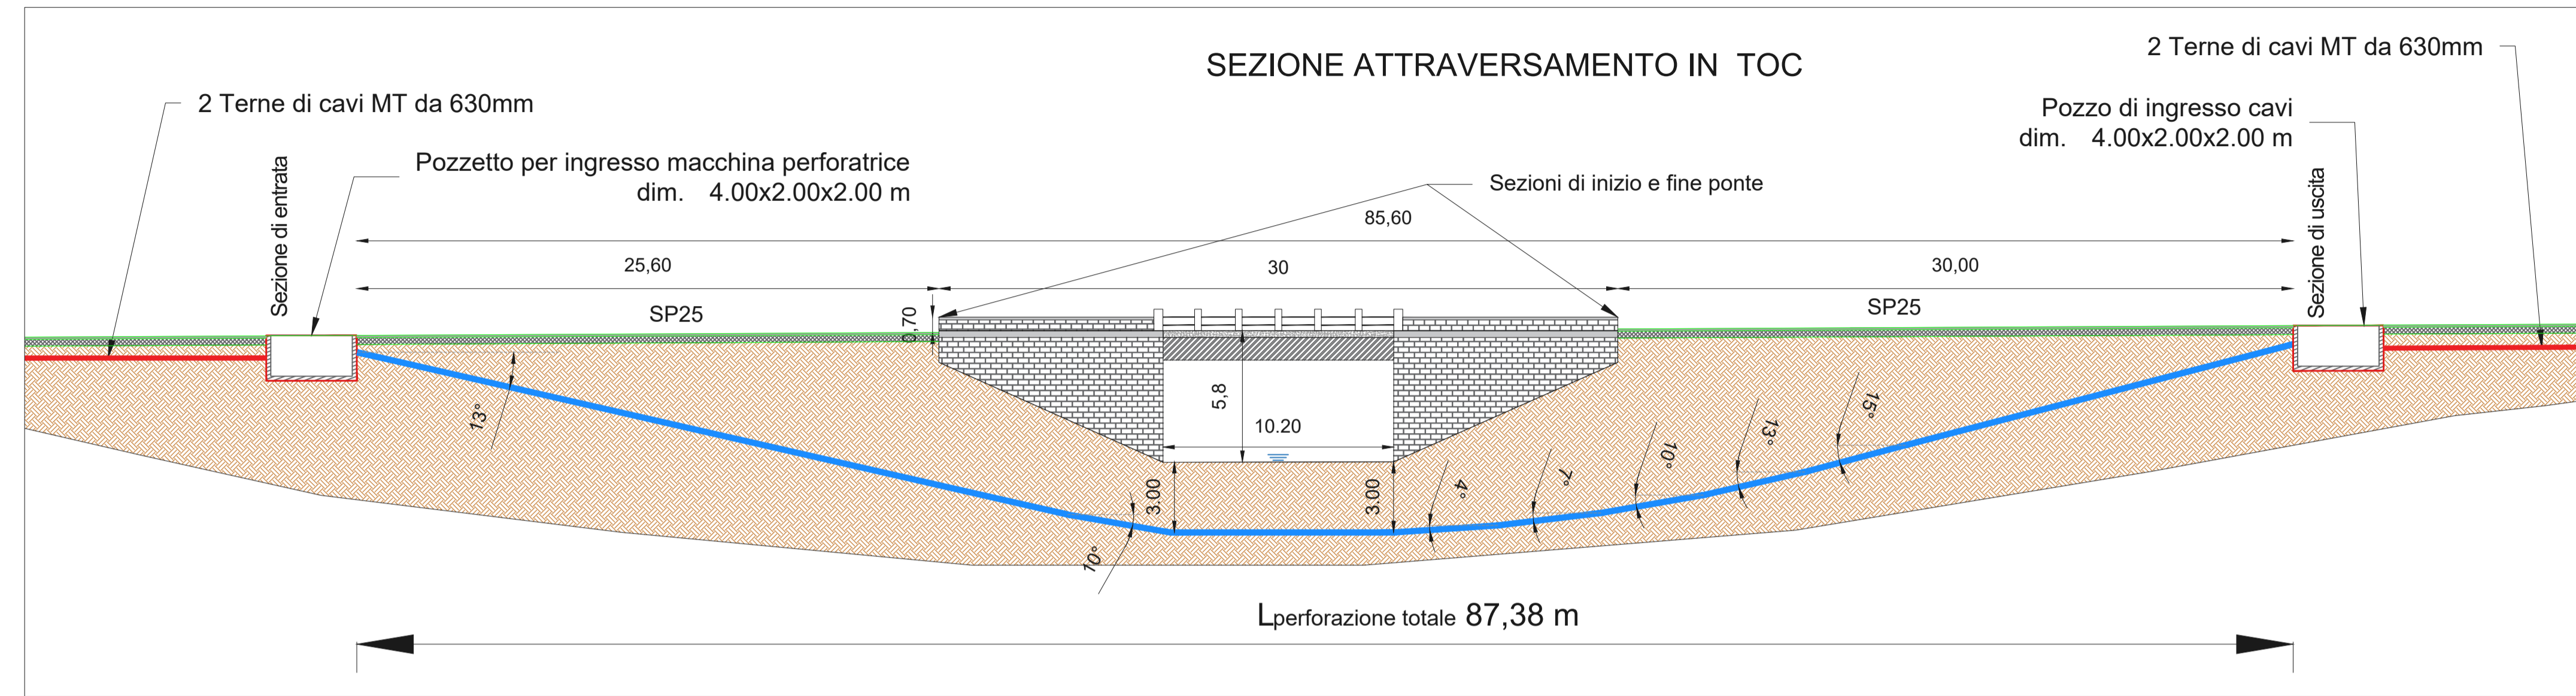

SEZIONE TIPO DEL TRATTO DI COLLEGAMENTO TRA CAVIDOTTO IN SCAVO E CAVIDOTTO IN TOC

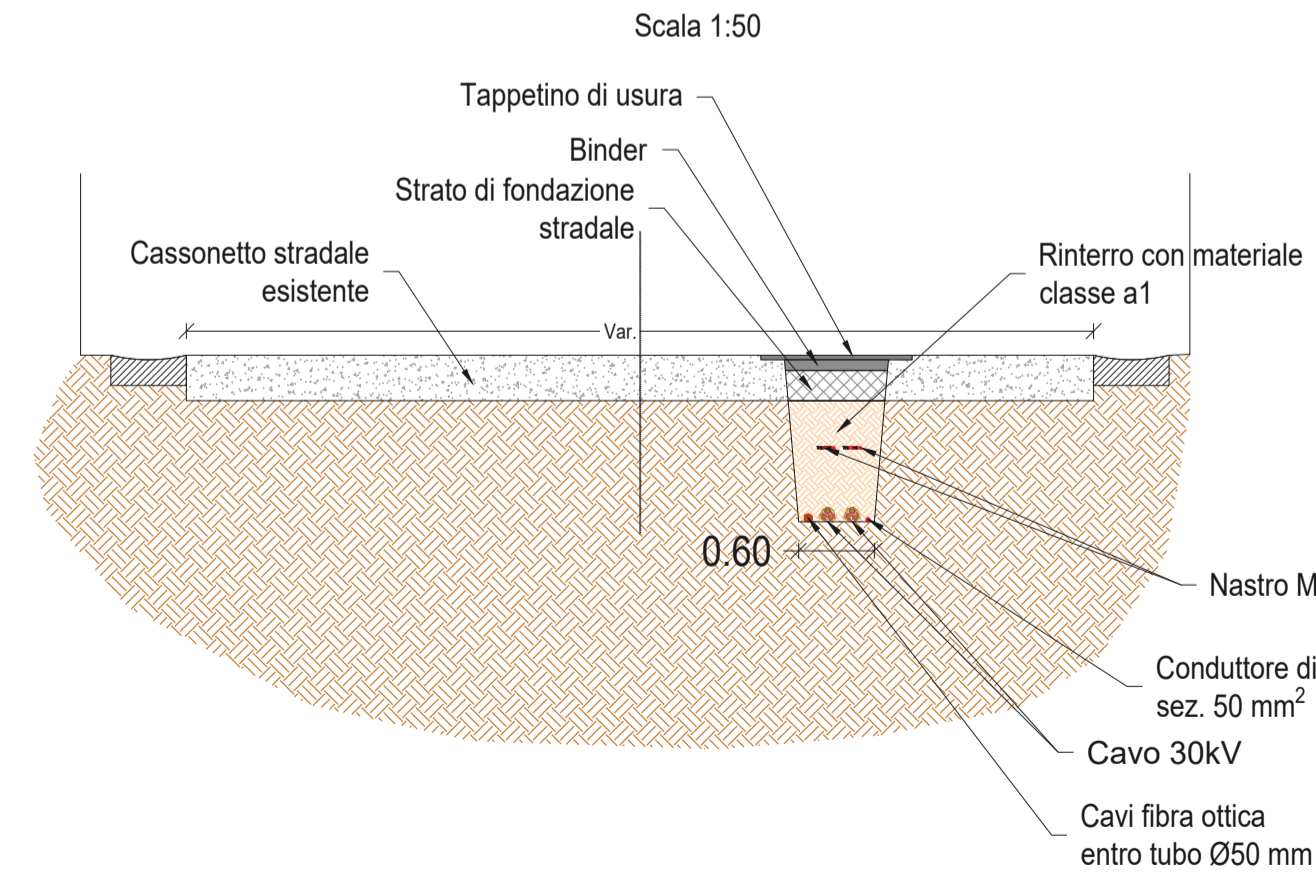

Sezione trasversale TOC

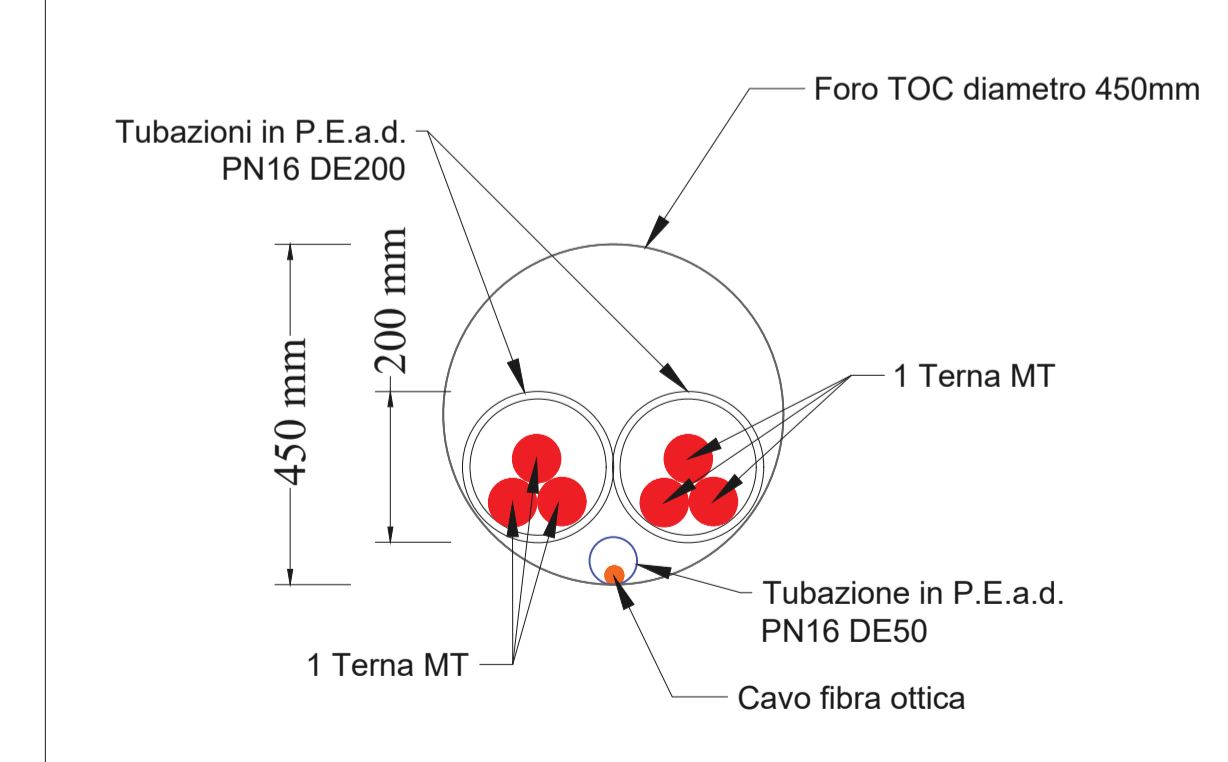

0	09-04-2021	PRIMA EMISSIONE	LV	VF	MG
REV.	DATA	DESCRIZIONE REVISIONE	REDATTO	VERIFICATO	APPROVATO

Volta Green Energy

REGIONE SICILIA
Provincia di Trapani
COMUNI DI MAZARA DEL VALLO E MARSALA

PROGETTO: **PARCO EOLICO CHELBI**
PROGETTO DEFINITIVO

COMMITTENTE: **VGE 03**
Piazza Manifattura, 1 - 39068 Rovereto (TN)
Tel. +39 0464 625100 - Fax +39 0464 625101 - PEC vge03@legalmail.it

PROGETTISTA: **HE** Hydro Engineering s.s. di Damiano e Mariano Galbo
via Rossotti, 39
91011 Alcamo (TP) Italy



OGGETTO DELL'ELABORATO: **PARTICOLARI COSTRUTTIVI PER LA RISOLUZIONE DELLE INTERFERENZE**

N° ELABORATO (HE)	SCALA	FOGLIO	FORMATO	CODIFICA COMMITTENTE
VGE01-CE16	Varie	8 di 16	A3x4	

ID ELABORATO (HE): CH-CE16 PARTICOLARI COSTRUTTIVI INTERFERENZE_REV00
Questo elaborato è di proprietà di VGE 03 ed è protetto a termini di legge.

Volta g.e.

INTERFERENZA N°7 - ATTRAVERSAMENTO SCATOLARE

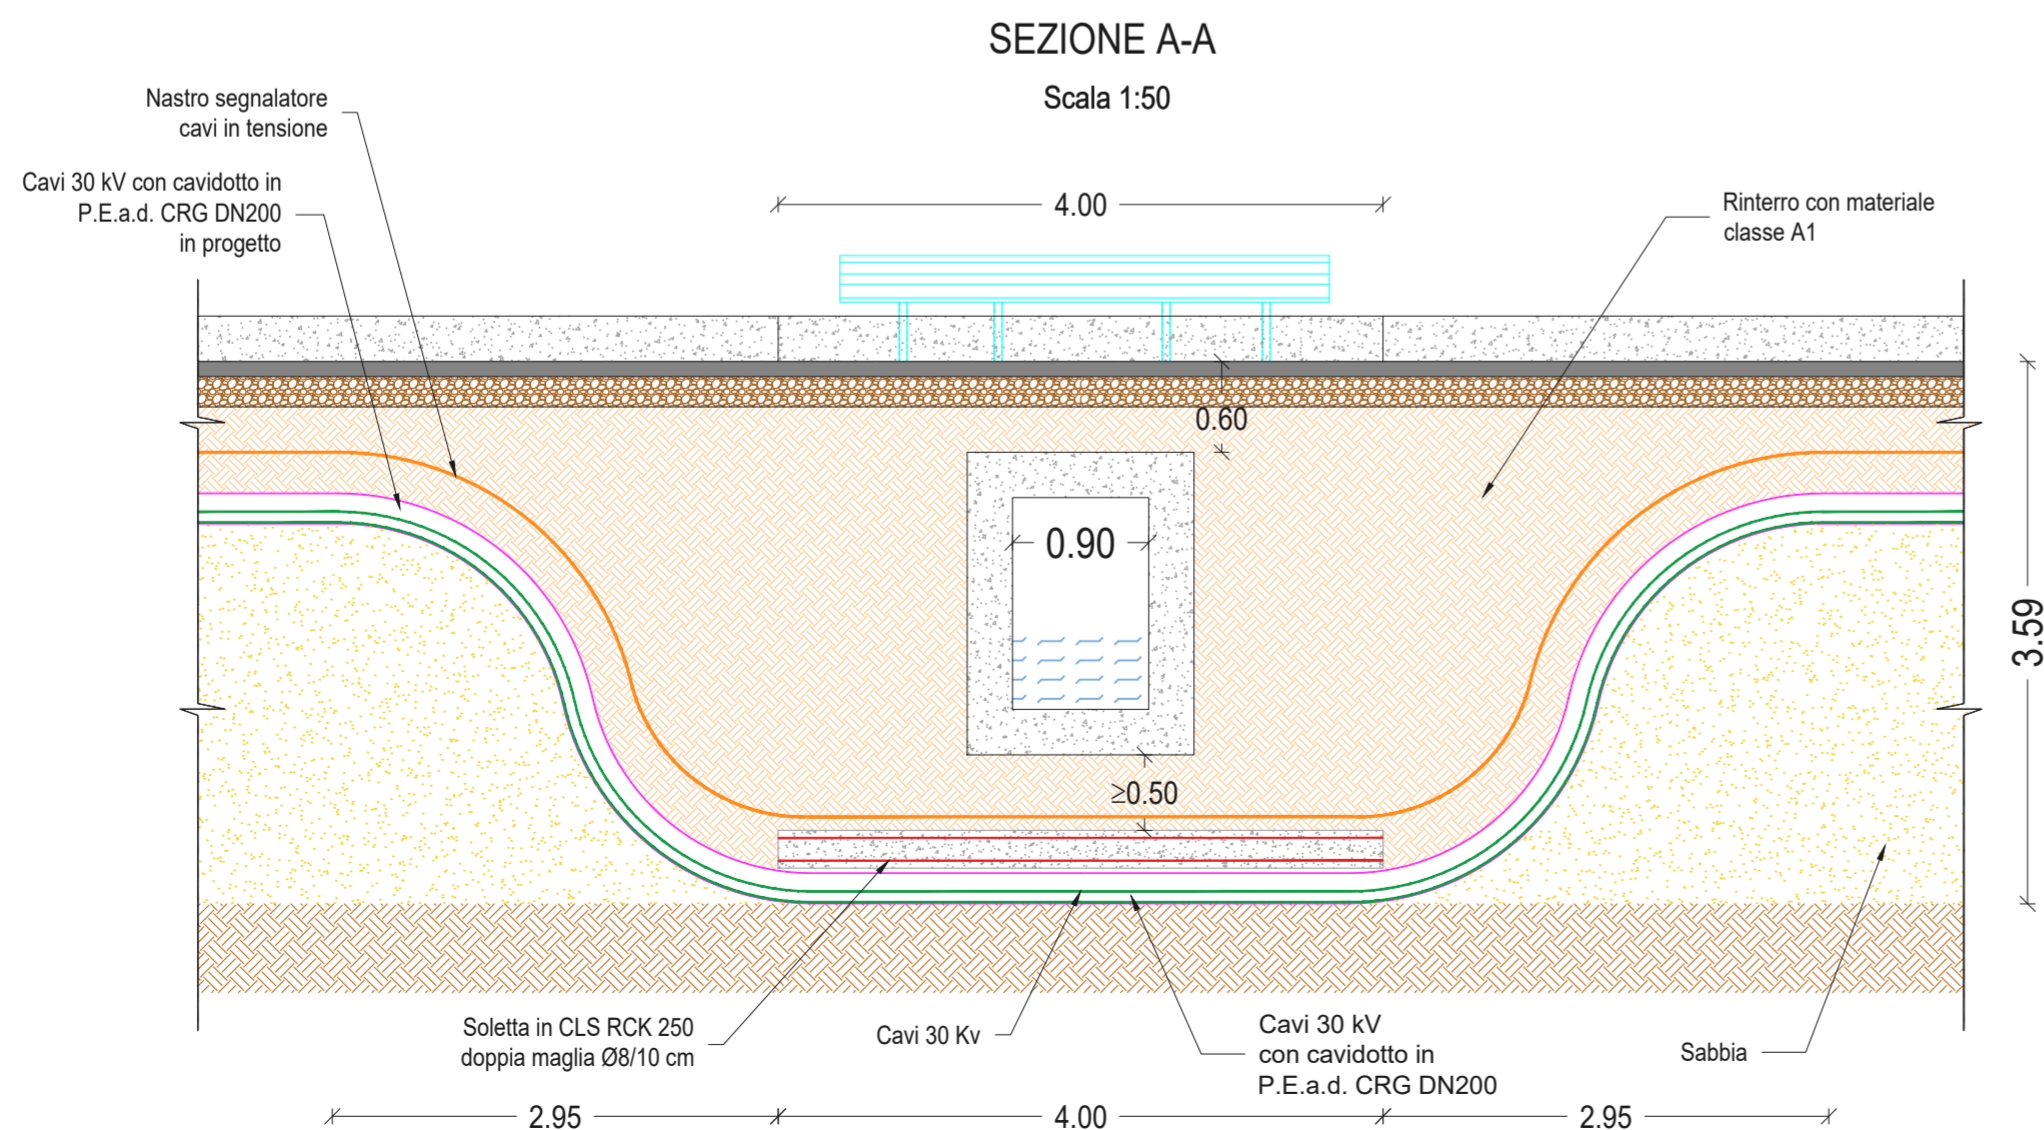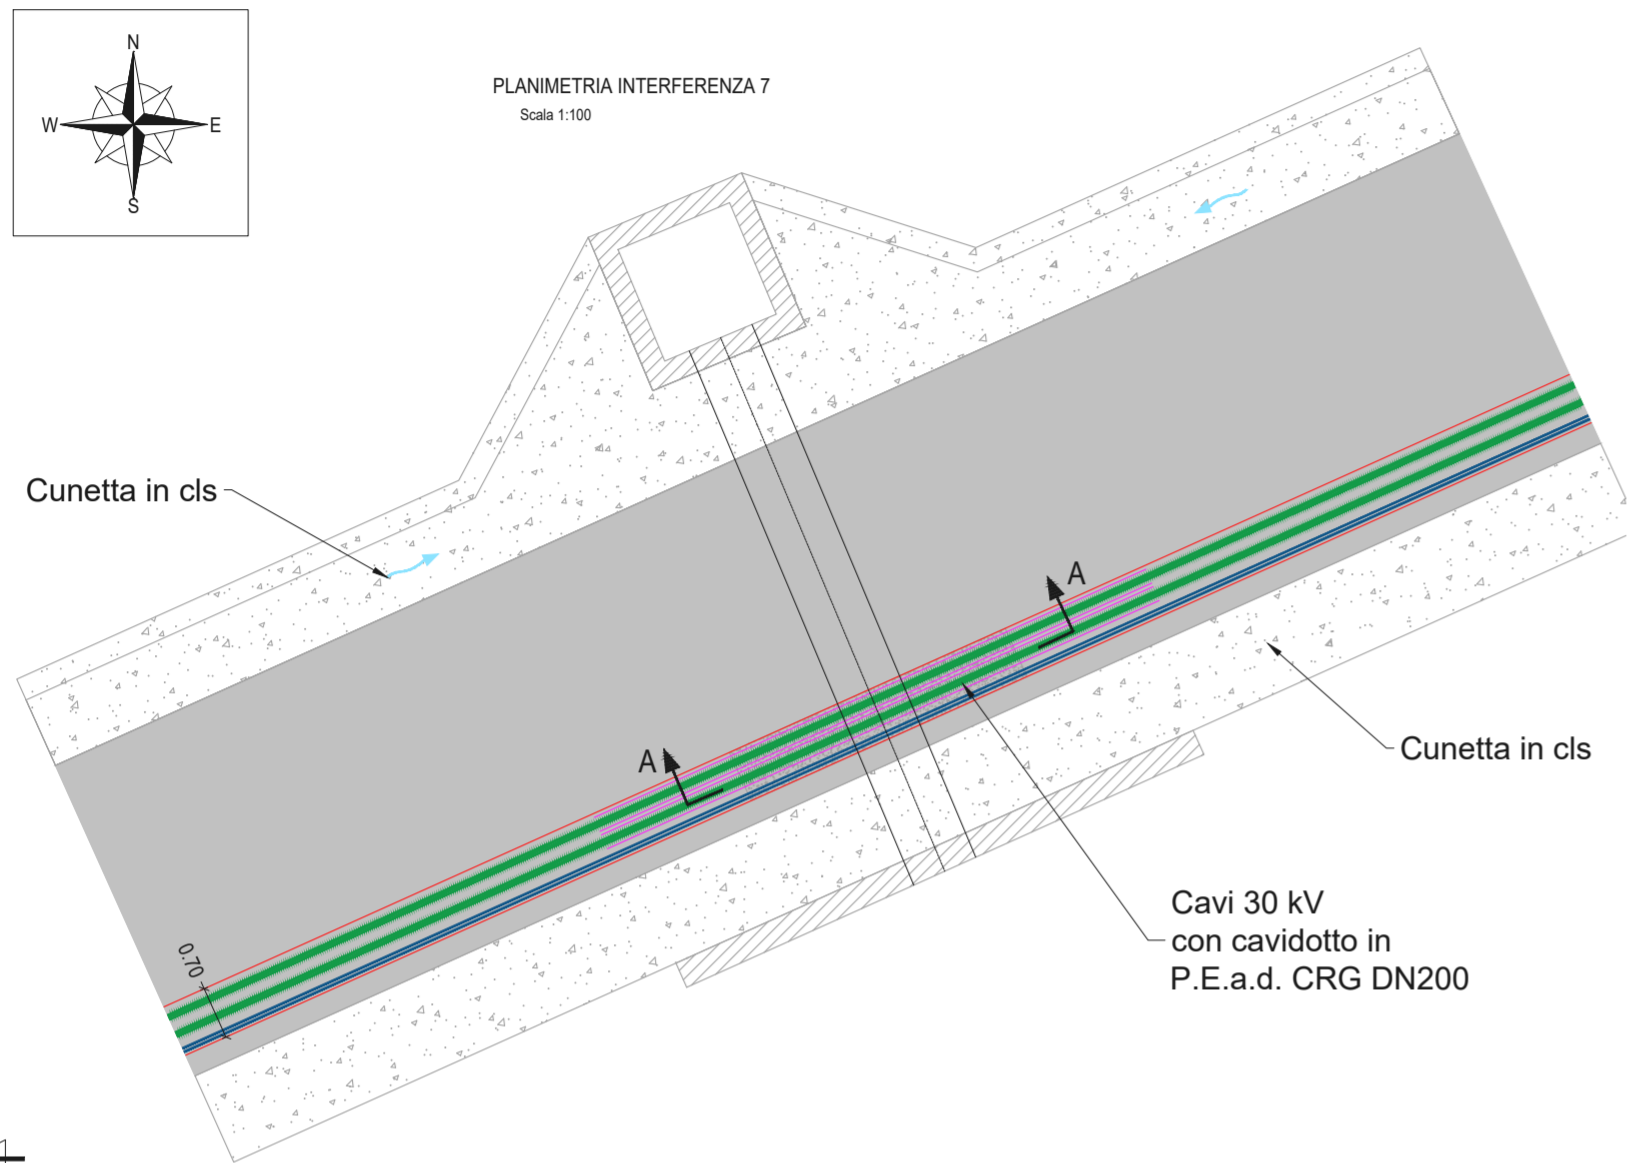

REV.	DATA	DESCRIZIONE REVISIONE	REDATTO	VERIFICATO	APPROVATO
0	04-2021	PRIMA EMISSIONE	AB	VF	MG

Volta Green Energy

REGIONE SICILIA
Provincia di Trapani
COMUNI DI MAZARA DEL VALLO E MARSALA



PROGETTO:
PARCO EOLICO CHELBI
PROGETTO DEFINITIVO

COMMITTENTE:
VGE 03
Piazza Manifattura, 1 - 38068 Rovereto (TN)
Tel. +39 0464 625100 - Fax +39 0464 625101 - PEC vge03@legalmail.it

PROGETTISTA
HE Hydro Engineering s.s.
di Damiano e Mariano Galbo
via Rossotti, 39
91011 Alcamo (TP) Italy



Mano



OGGETTO DELL'ELABORATO:
PARTICOLARI COSTRUTTIVI PER LA RISOLUZIONE DELLE INTERFERENZE



N° ELABORATO (HE)	SCALA	FOGLIO	FORMATO	CODIFICA COMMITTENTE
CH-CE16	Varie	9 di 16	A2	

ID ELABORATO (HE): CH-CE16 PARTICOLARI COSTRUTTIVI INTERFERENZE_REV00
Questo elaborato è di proprietà di VGE 03 ed è protetto a termini di legge


Volta g.e.
green energy




INTERFERENZA N°8 ATTRAVERSAMENTO IN TOC FIUME AGEZIO

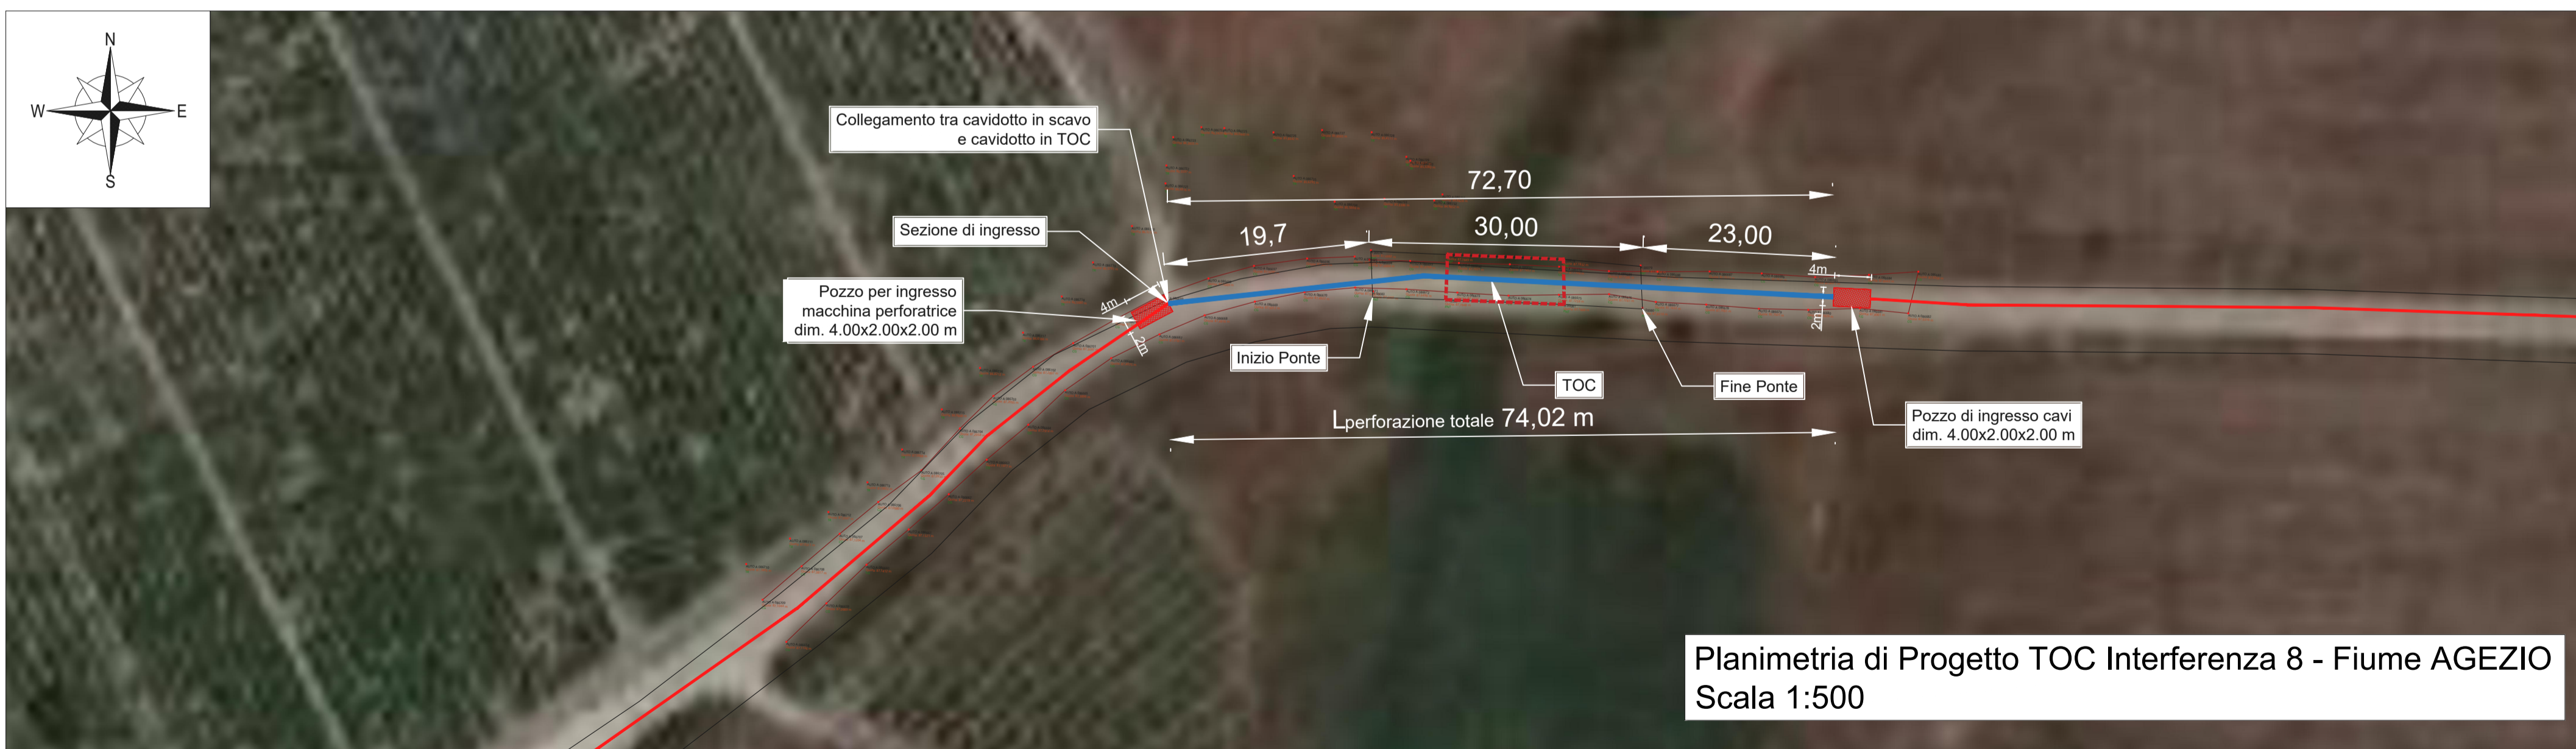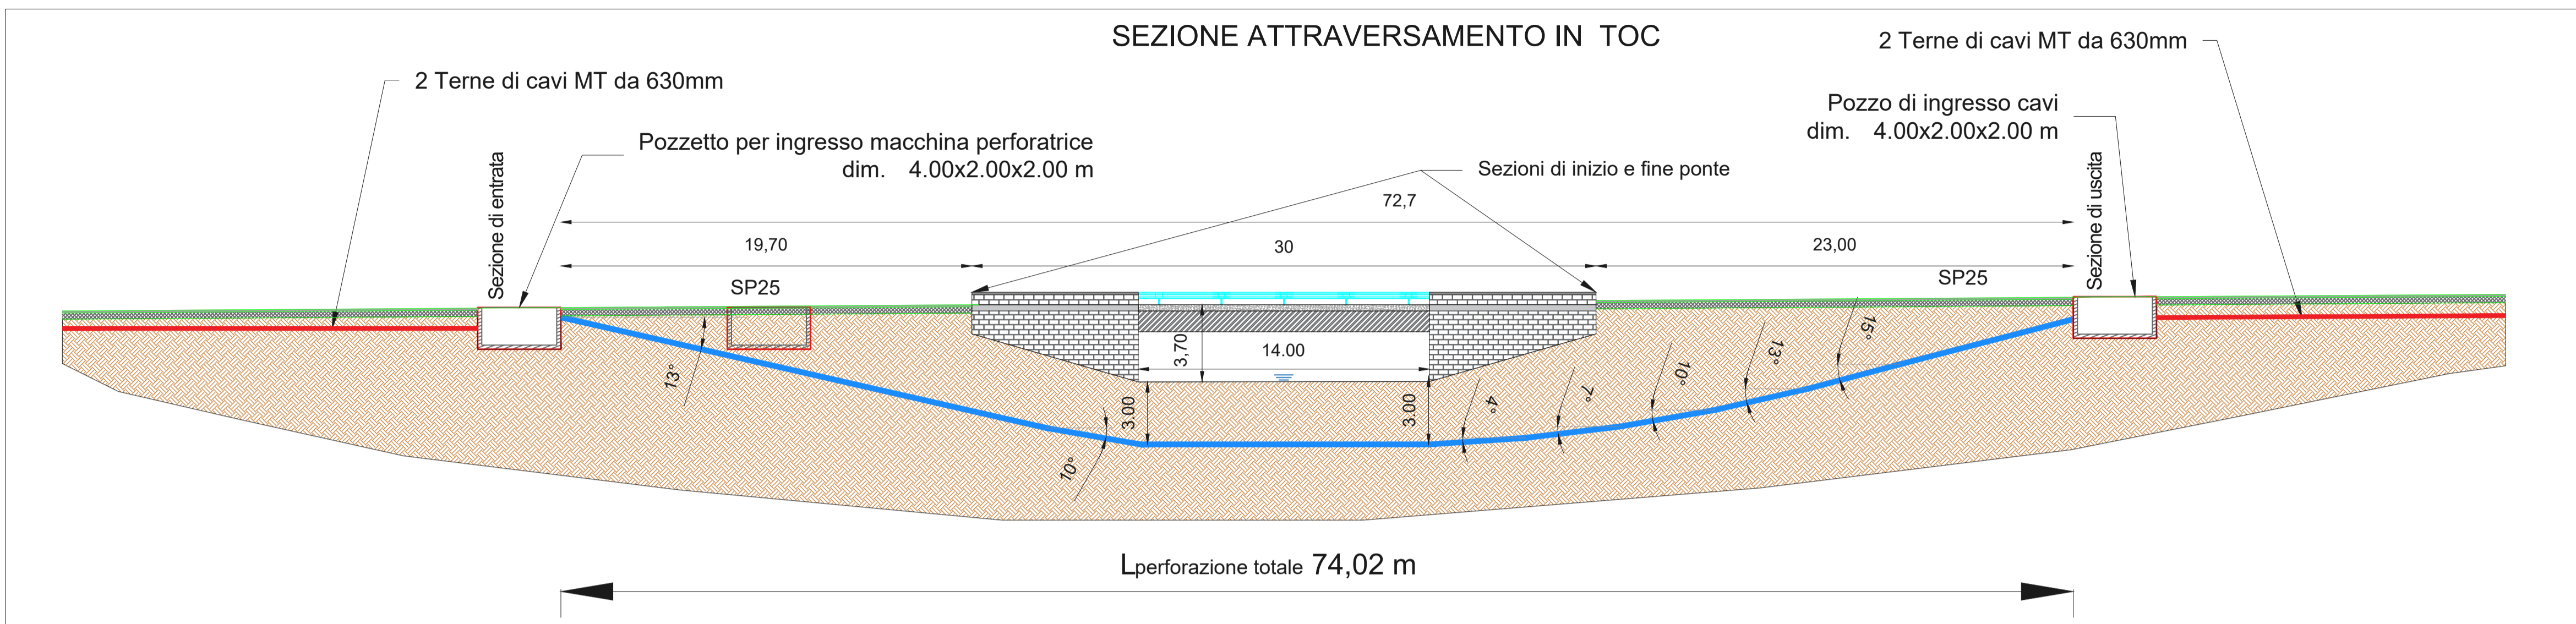

SEZIONE TIPO DEL TRATTO DI COLLEGAMENTO TRA CAVIDOTTO IN SCAVO E CAVIDOTTO IN TOC

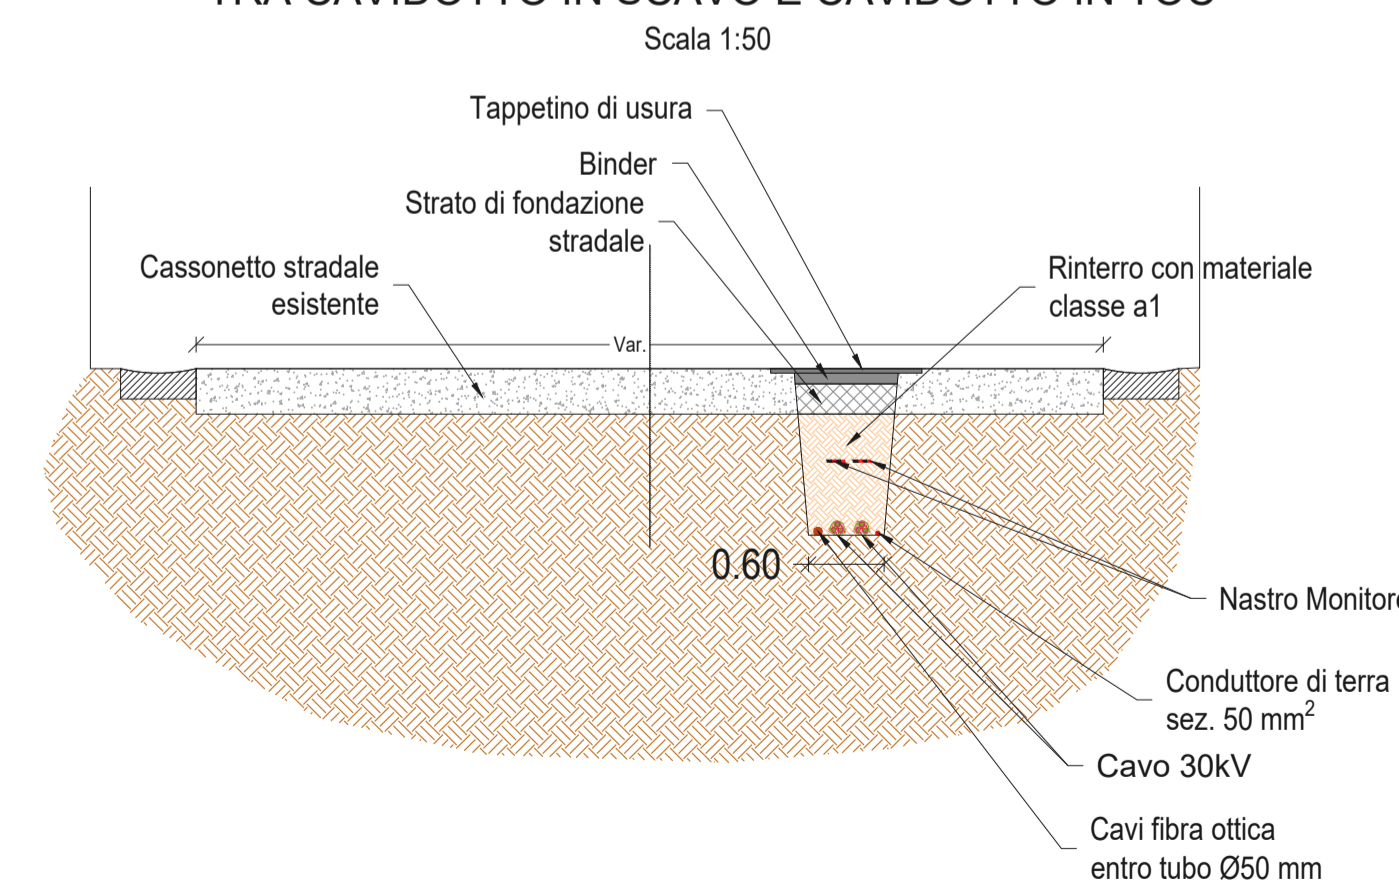

Sezione trasversale TOC

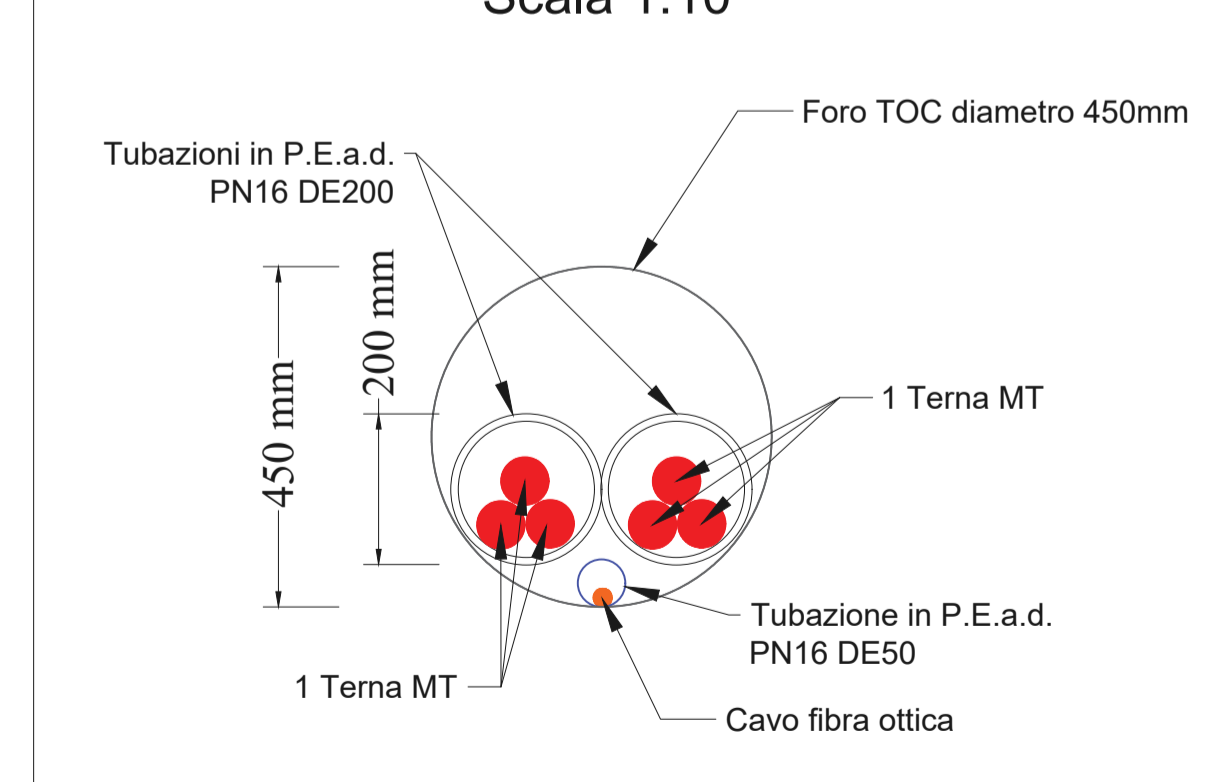

0	09-04-2021	PRIMA EMISSIONE	LV	VF	MG
REV.	DATA	DESCRIZIONE REVISIONE	REDATTO	VERIFICATO	APPROVATO

Volta Green Energy

REGIONE SICILIA
 Provincia di Trapani
 COMUNI DI MAZARA DEL VALLO E MARSALA



PROGETTO: **PARCO EOLICO CHELBI**
 PROGETTO DEFINITIVO

COMMITTENTE: **VGE 03**
 Piazza Manifattura, 1 - 39068 Rovereto (TN)
 Tel. +39 0464 625100 - Fax +39 0464 625101 - PEC vge03@legalmail.it


PROGETTISTA: **HE Hydro Engineering s.s.**
 di Damiano e Mariano Galbo
 via Rossotti, 39
 91011 Alcamo (TP) Italy

OGGETTO DELL'ELABORATO: **PARTICOLARI COSTRUTTIVI PER LA RISOLUZIONE DELLE INTERFERENZE**


N° ELABORATO (HE)	SCALA	FOGLIO	FORMATO	CODIFICA COMMITTENTE
VGE01-CE16	Varie	10 di 16	A3x4	
ID ELABORATO (HE): CH-CE16 PARTICOLARI COSTRUTTIVI INTERFERENZE_REV00				
Questo elaborato è di proprietà di VGE 03 ed è protetto a termini di legge				




INTERFERENZA N°9 - ATTRAVERSAMENTO SCATOLARE

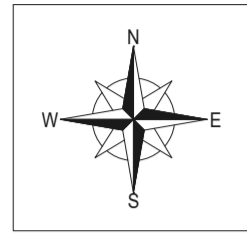

PLANIMETRIA INTERFERENZA 9
Scala 1:100

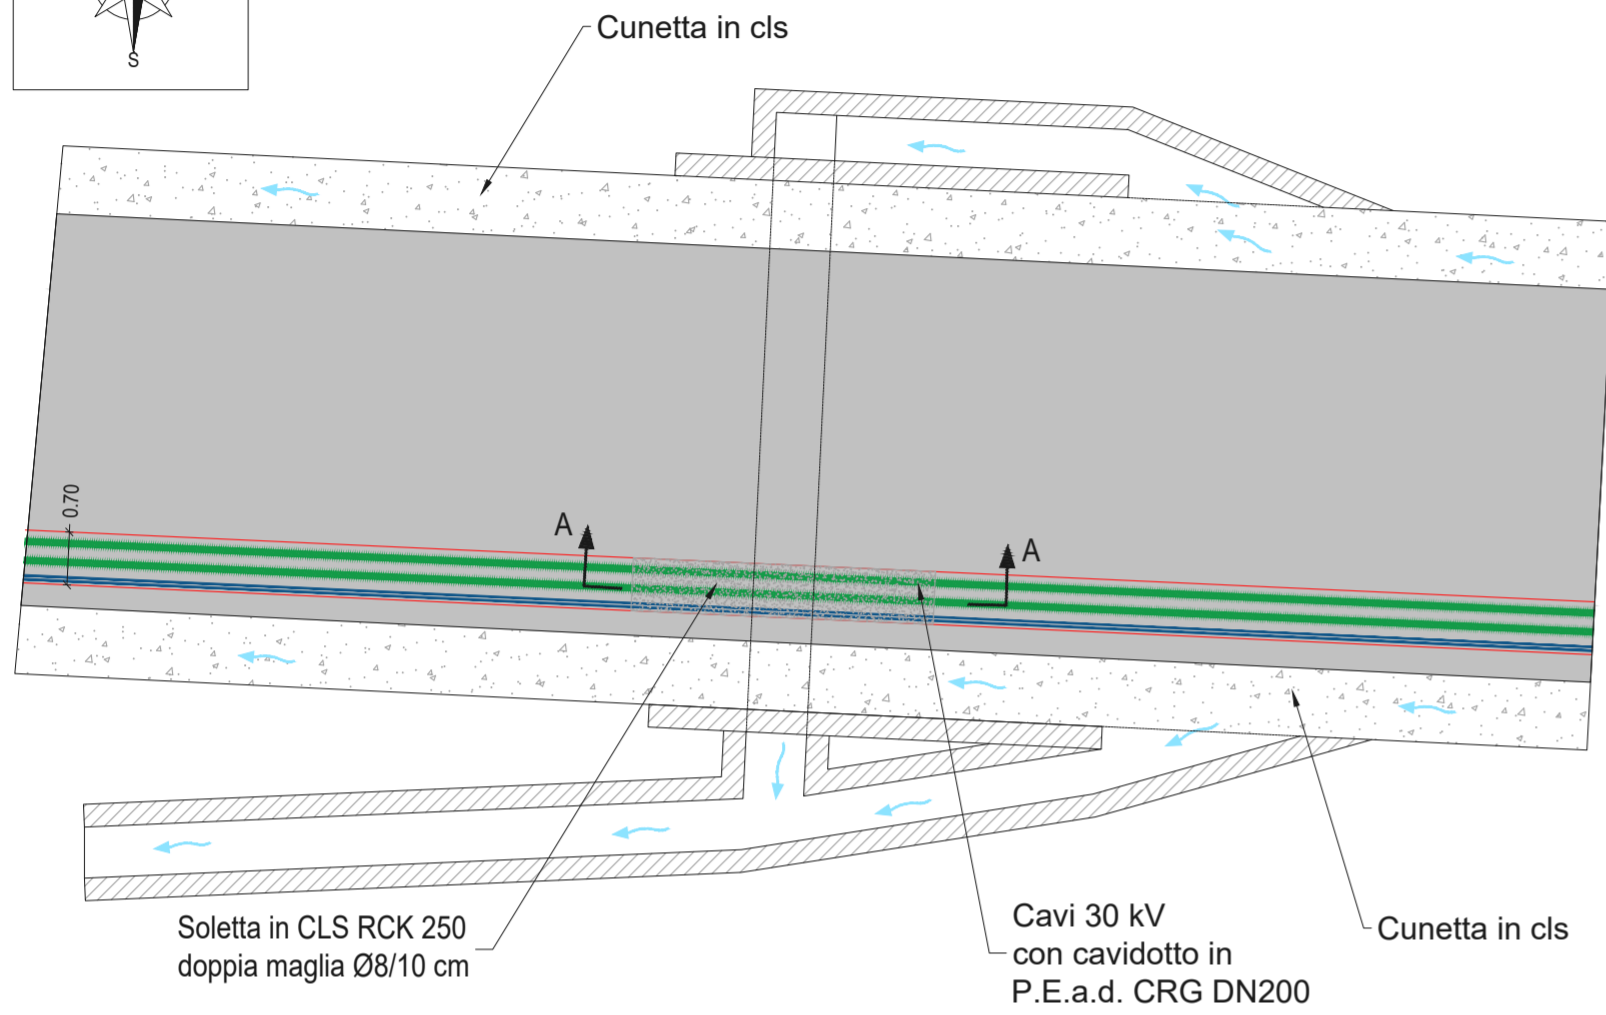

SEZIONE A-A
Scala 1:50

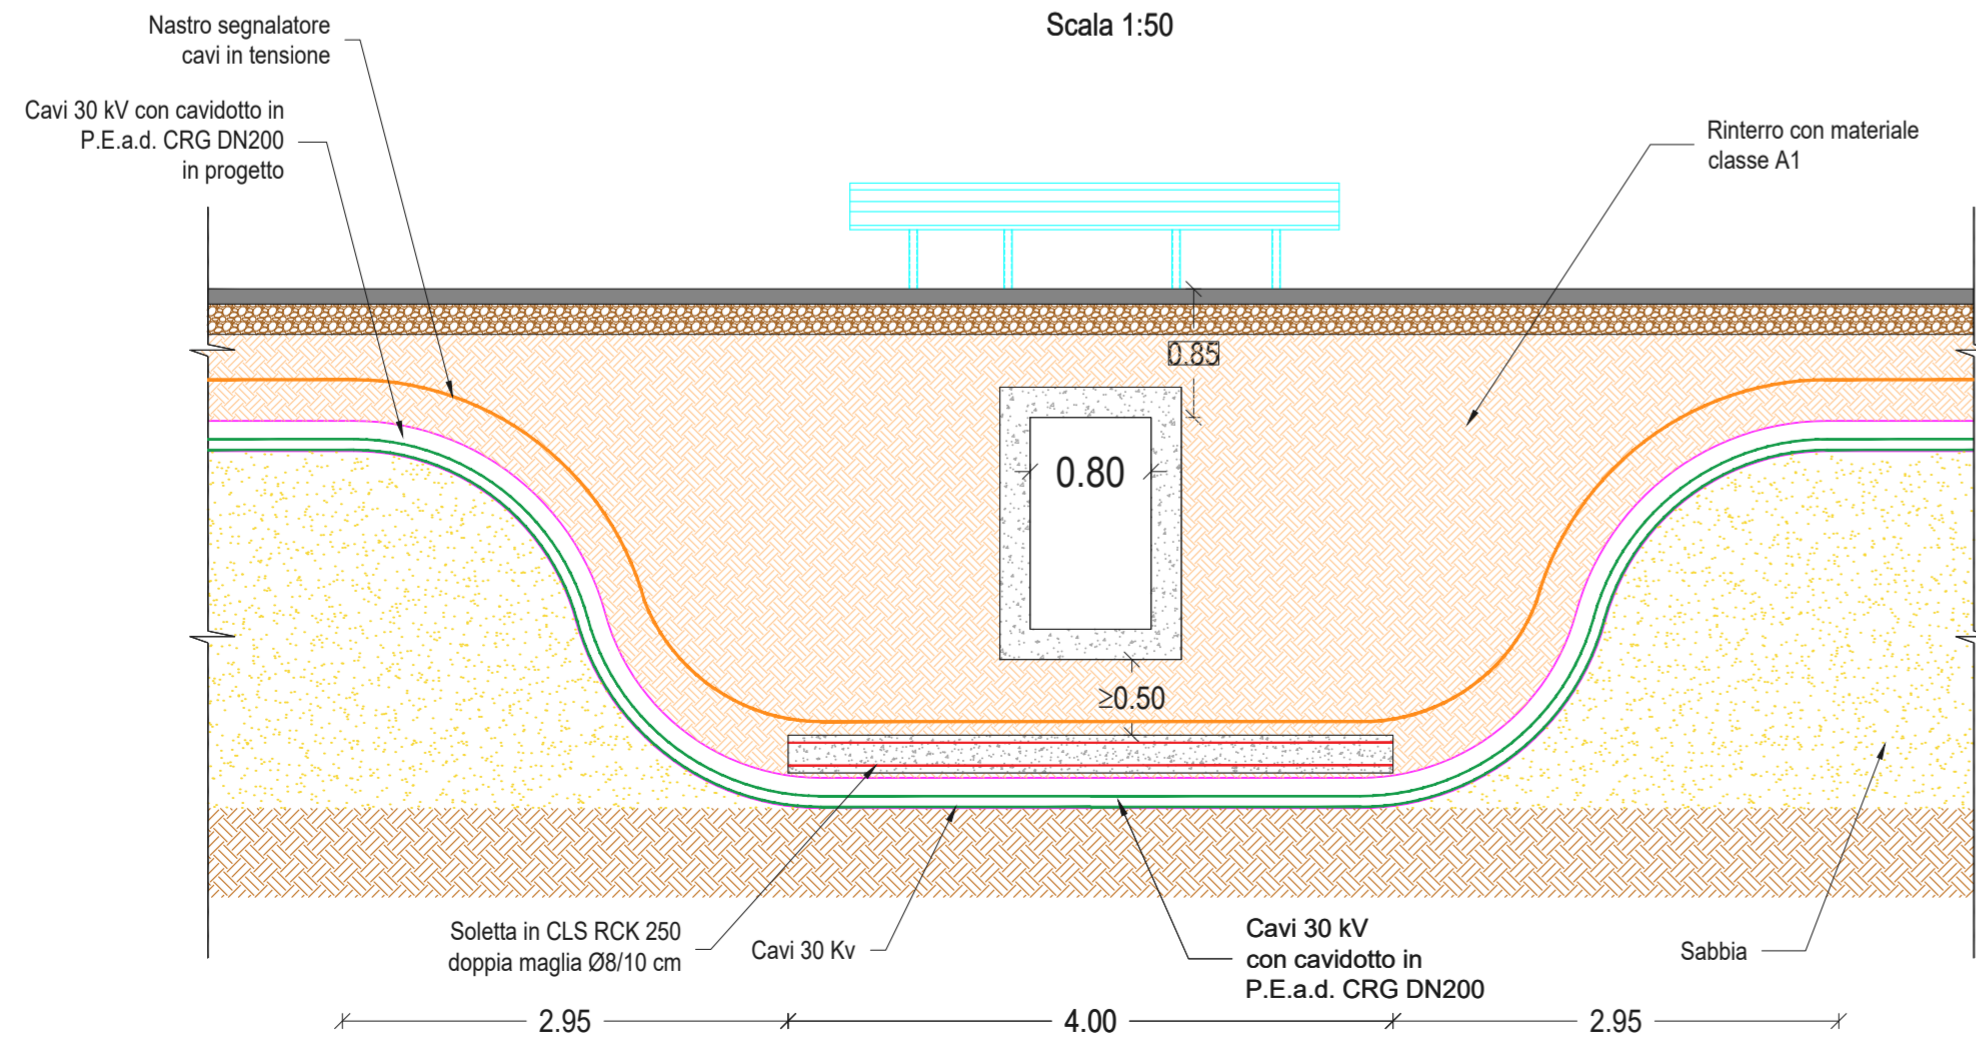

REV.	DATA	DESCRIZIONE REVISIONE	REDATTO	VERIFICATO	APPROVATO
0	04-2021	PRIMA EMISSIONE	AB	VF	MG

Volta Green Energy

REGIONE SICILIA
Provincia di Trapani
COMUNI DI MAZARA DEL VALLO E MARSALA



PROGETTO:

PARCO EOLICO CHELBI
PROGETTO DEFINITIVO

COMMITTENTE:

VGE 03

Piazza Manifattura, 1 - 38068 Rovereto (TN)
Tel. +39 0464 625100 - Fax +39 0464 625101 - PEC vge03@legalmail.it

PROGETTISTA

HE **Hydro Engineering s.s.**
di Damiano e Mariano Galbo
via Rossotti, 39
91011 Alcamo (TP) Italy



Mariano Galbo



OGGETTO DELL'ELABORATO:

PARTICOLARI COSTRUTTIVI PER LA RISOLUZIONE DELLE INTERFERENZE

N° ELABORATO (HE)	SCALA	FOGLIO	FORMATO	CODIFICA COMMITTENTE
CH-CE16	Varie	11 di 16	A2	


ID ELABORATO (HE): CH-CE16 PARTICOLARI COSTRUTTIVI INTERFERENZE_REV00

Questo elaborato è di proprietà di VGE 03 ed è protetto a termini di legge

Volta g.e.
green energy



INTERFERENZA N°14 - ATTRAVERSAMENTO SCATOLARE

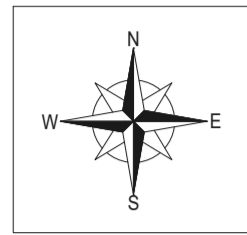

PLANIMETRIA INTERFERENZA 14
Scala 1:100

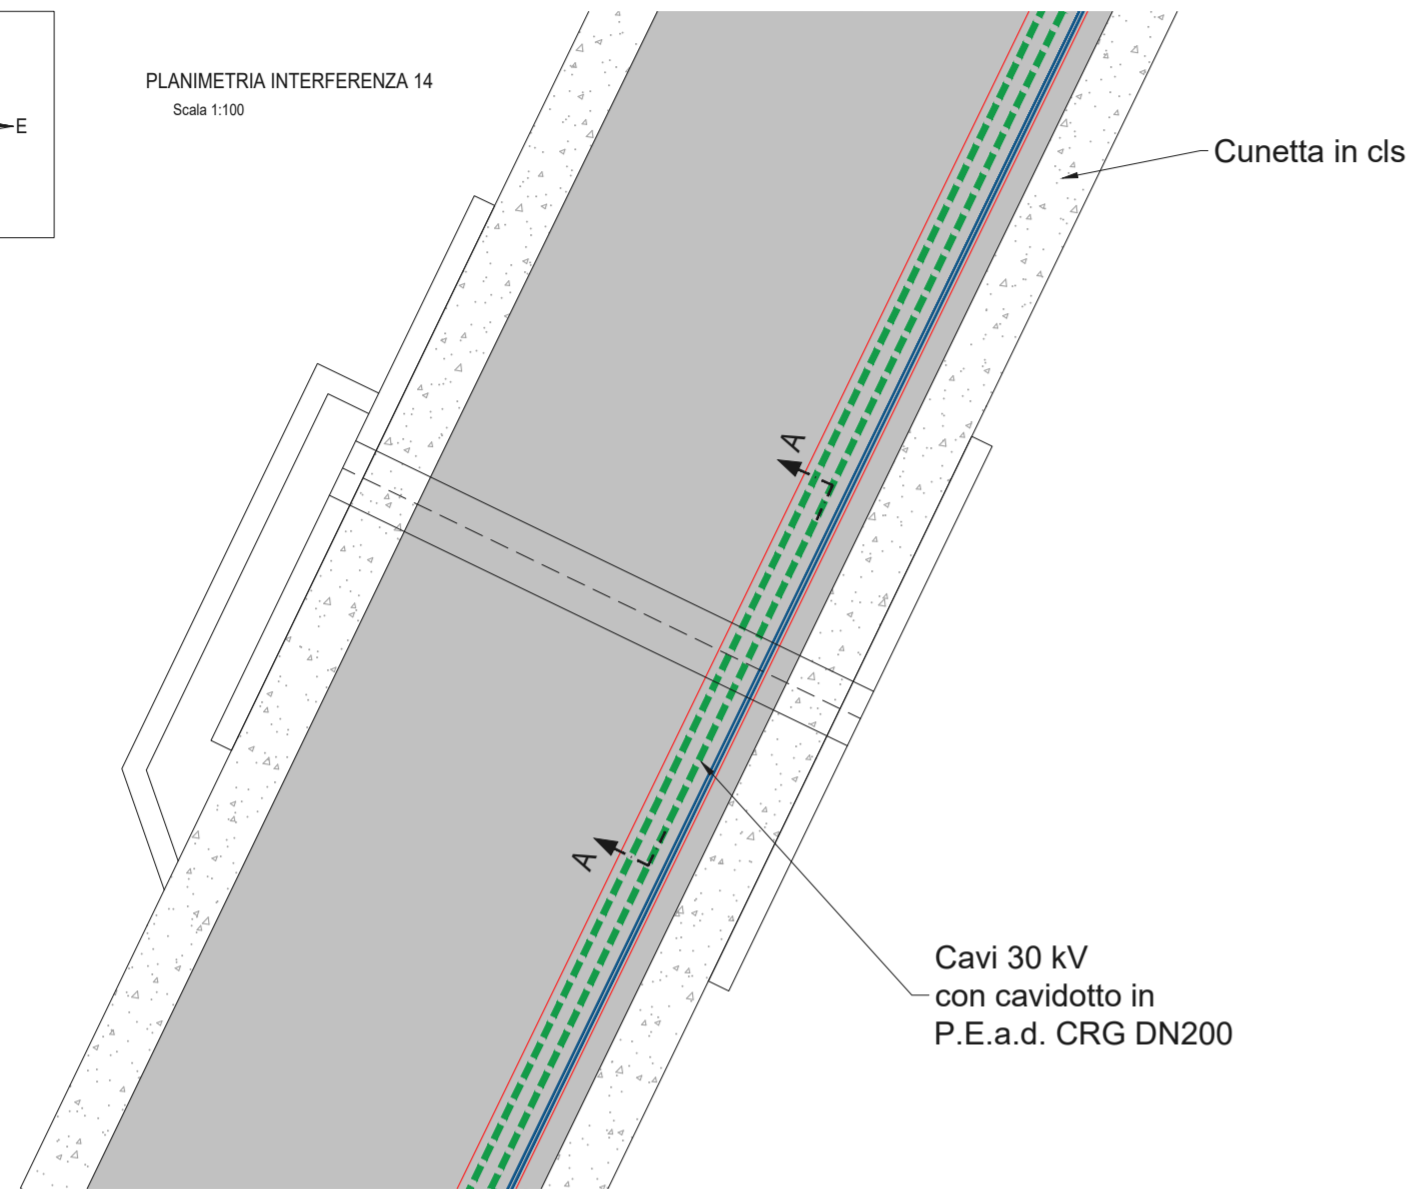



Foto 1 - interferenza 14



Foto 2 - interferenza 14

SEZIONE A-A

Scala 1:50

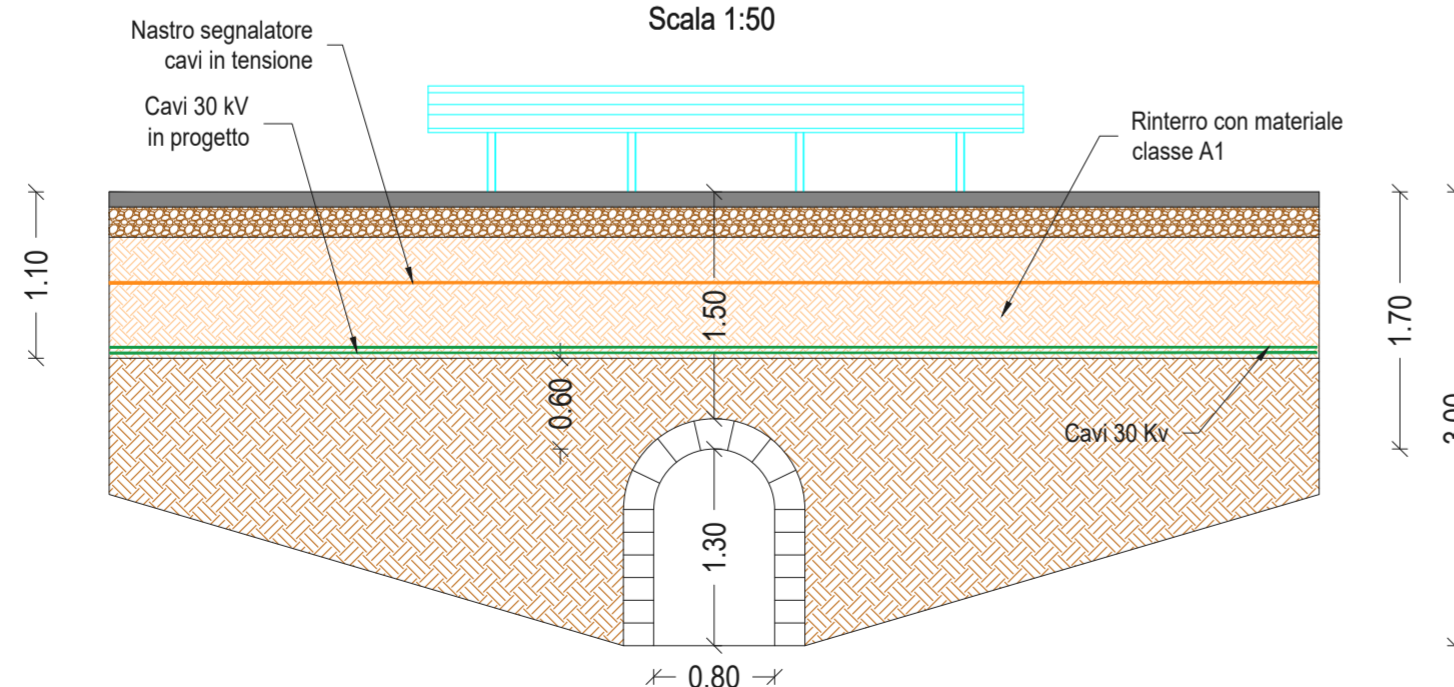

REV.	DATA	DESCRIZIONE REVISIONE	REDATTO	VERIFICATO	APPROVATO
0	04-2021	PRIMA EMISSIONE	AB	VF	MG

Volta Green Energy

REGIONE SICILIA
Provincia di Trapani
COMUNI DI MAZARA DEL VALLO E MARSALA



PROGETTO:

PARCO EOLICO CHELBI
PROGETTO DEFINITIVO

COMMITTENTE:

VGE 03

Piazza Manifattura, 1 - 38068 Rovereto (TN)
Tel. +39 0464 625100 - Fax +39 0464 625101 - PEC vge03@legalmail.it

PROGETTISTA

HE **Hydro Engineering s.s.**
di Damiano e Mariano Galbo
via Rossotti, 39
91011 Alcamo (TP) Italy



Mariano Galbo



OGGETTO DELL'ELABORATO:

PARTICOLARI COSTRUTTIVI PER LA RISOLUZIONE DELLE INTERFERENZE

N° ELABORATO (HE)	SCALA	FOGLIO	FORMATO	CODIFICA COMMITTENTE
CH-CE16	Varie	12 di 16	A2	



ID ELABORATO (HE): CH-CE16 PARTICOLARI COSTRUTTIVI INTERFERENZE_REV00

Questo elaborato è di proprietà di VGE 03 ed è protetto a termini di legge

Volta g.e.
green energy



INTERFERENZA N°15 - ATTRAVERSAMENTO SCATOLARE

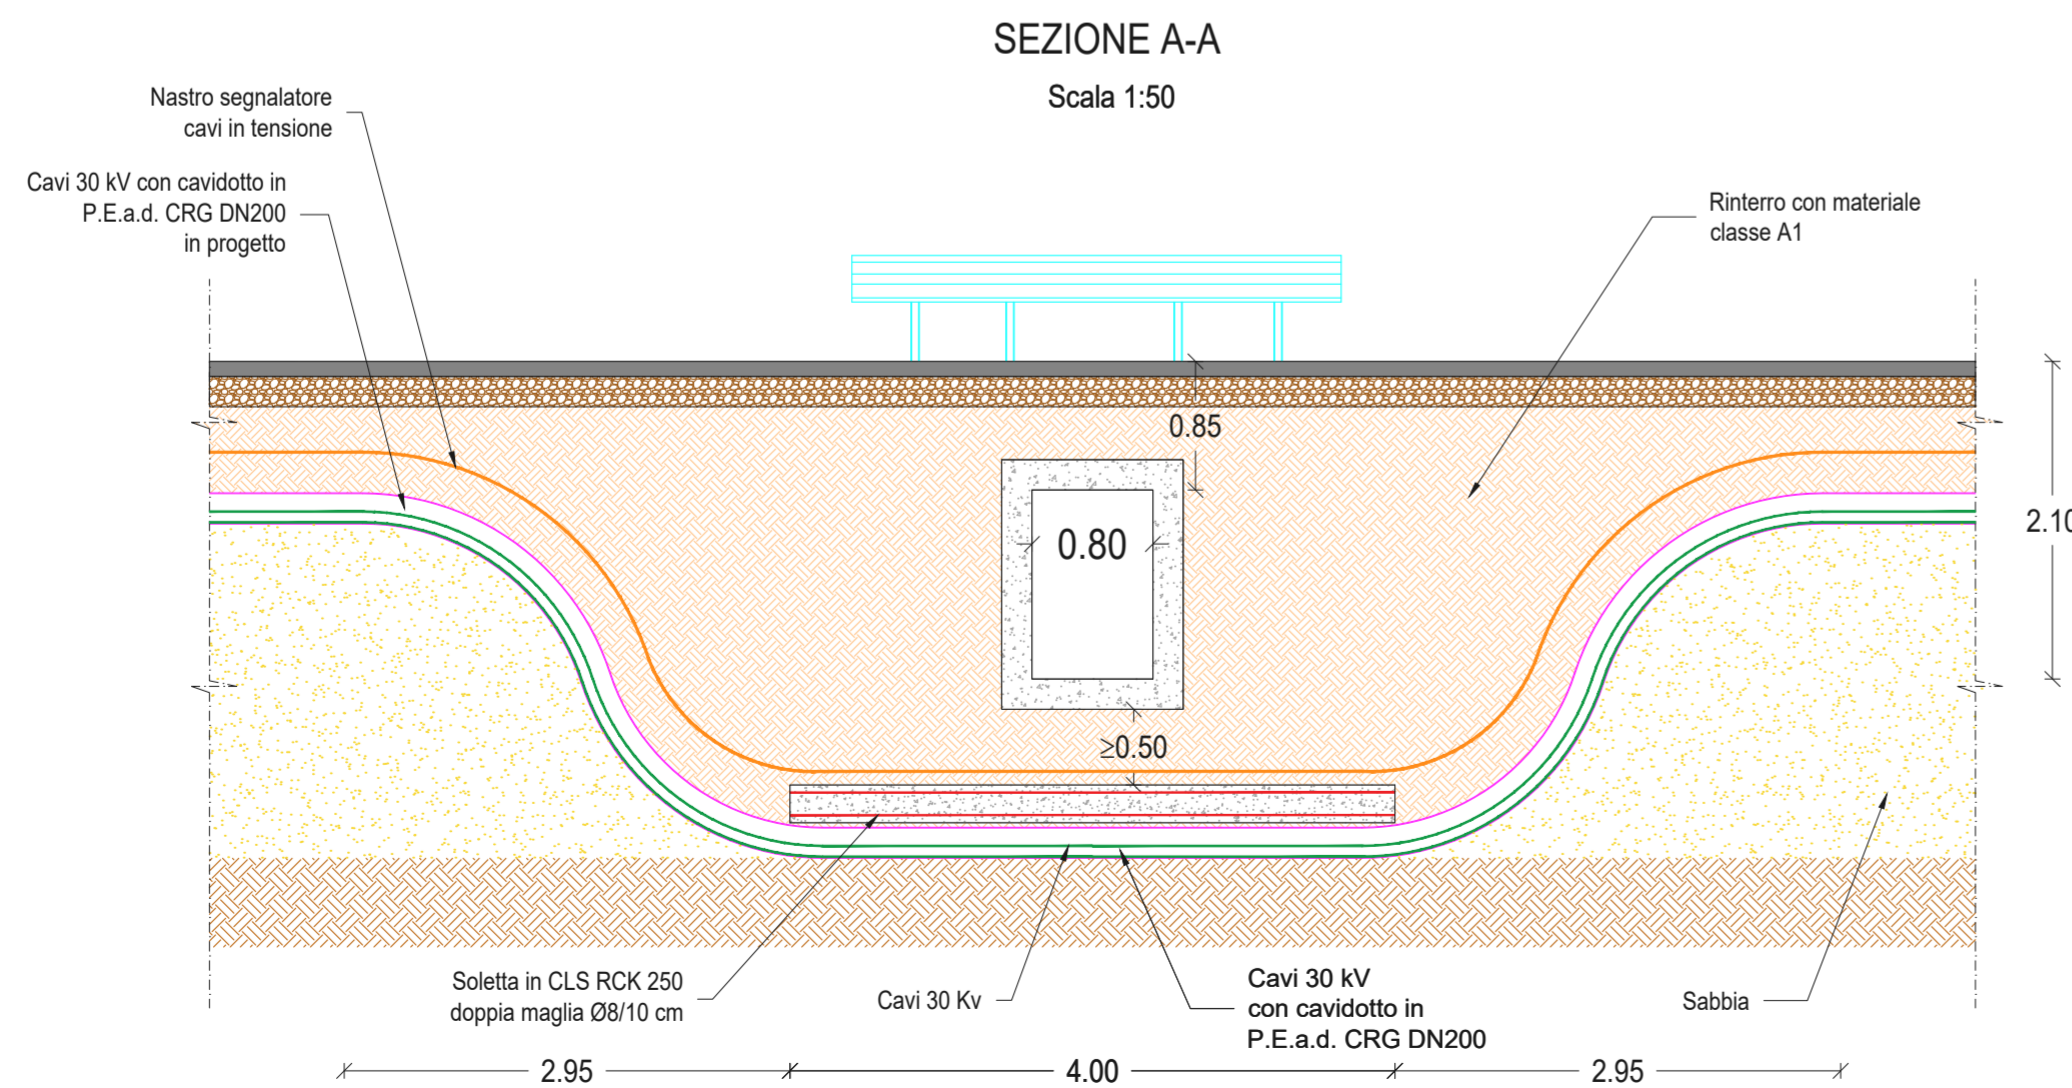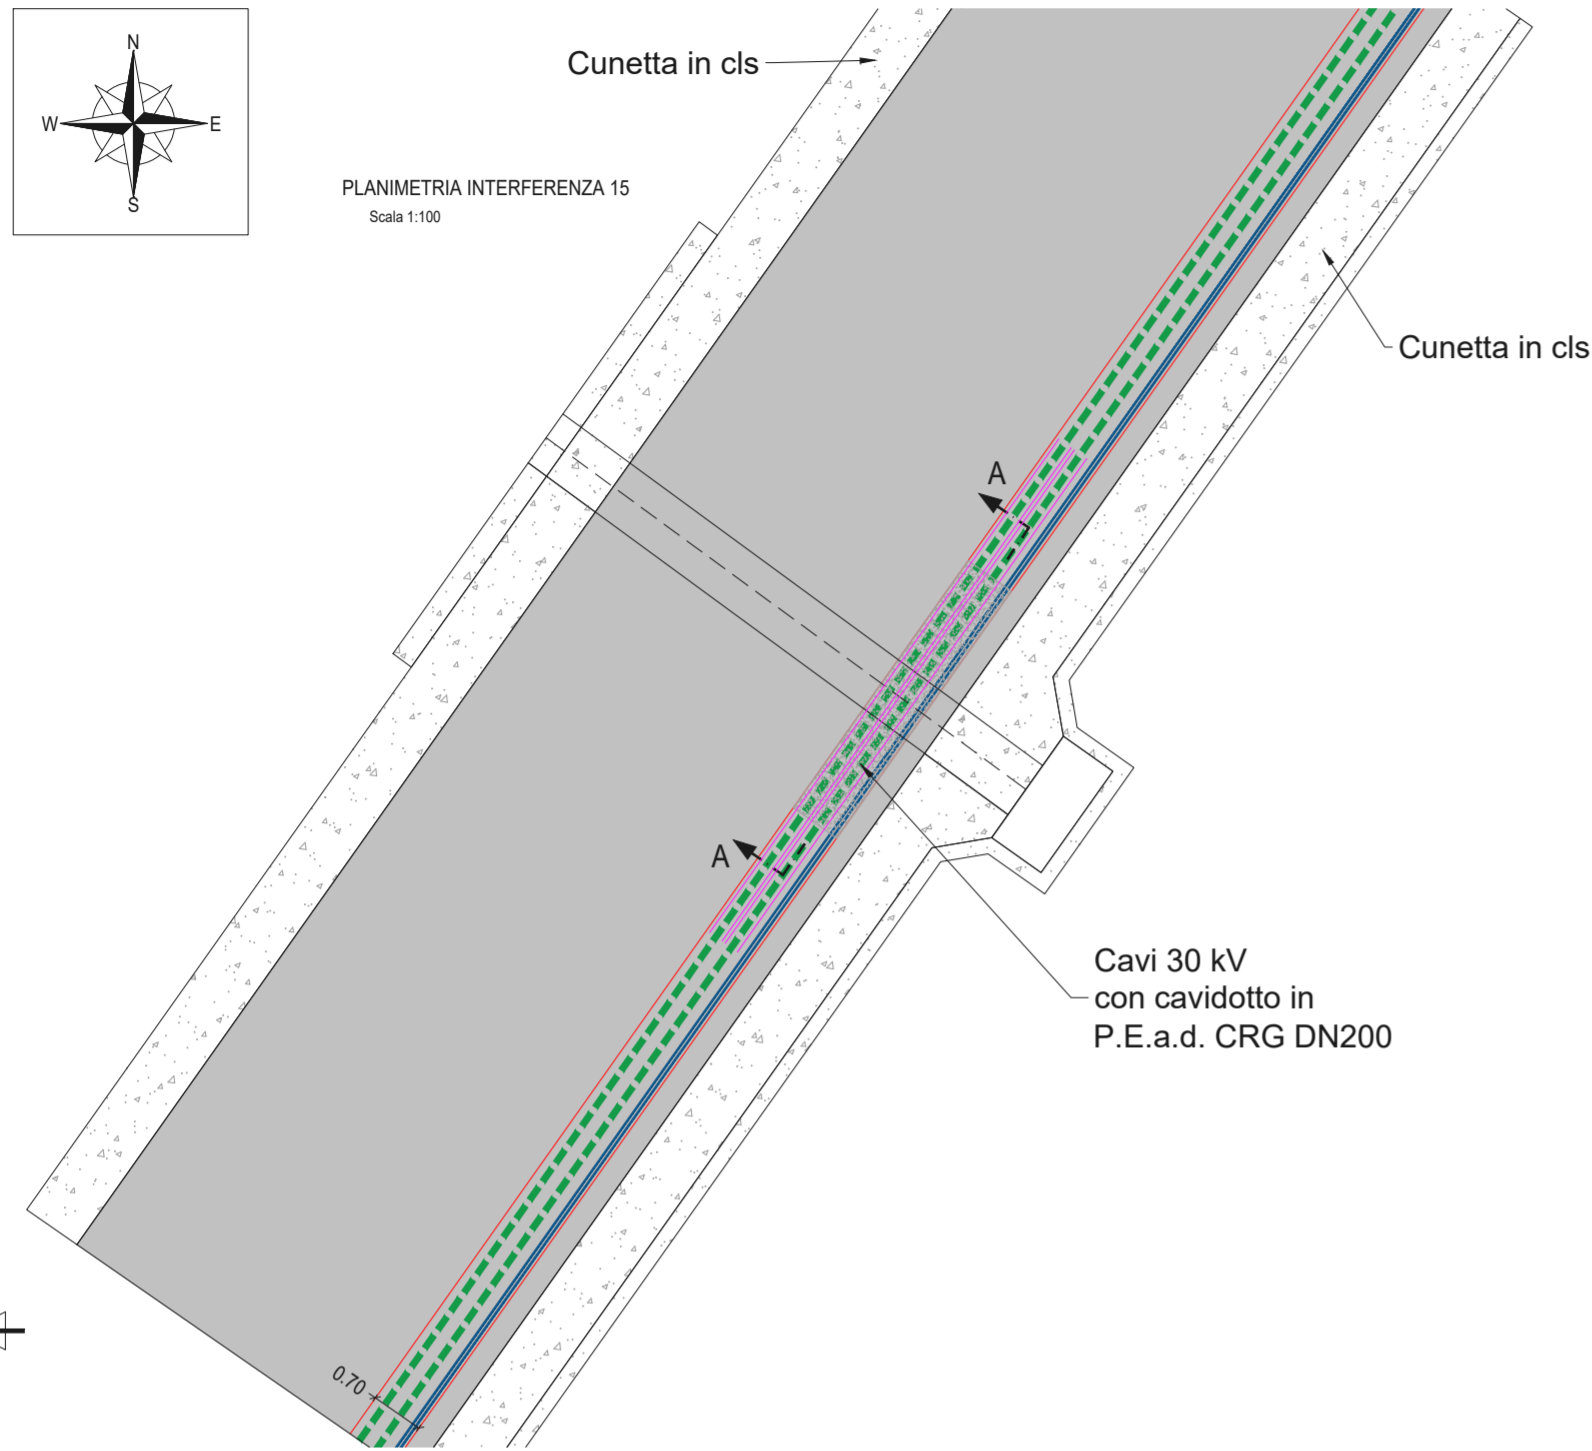

REV.	DATA	DESCRIZIONE REVISIONE	REDATTO	VERIFICATO	APPROVATO
0	04-2021	PRIMA EMISSIONE	AB	VF	MG

Volta Green Energy

REGIONE SICILIA
 Provincia di Trapani
 COMUNI DI MAZARA DEL VALLO E MARSALA



PARCO EOLICO CHELBI
 PROGETTO DEFINITIVO

COMMITTENTE:
VGE 03
 Piazza Manifattura, 1 - 38068 Rovereto (TN)
 Tel. +39 0464 625100 - Fax +39 0464 625101 - PEC vge03@legalmail.it

PROGETTISTA:
HE Hydro Engineering s.s.
 di Damiano e Mariano Galbo
 via Rossotti, 39
 91011 Alcamo (TP) Italy



Mariano Galbo



OGGETTO DELL'ELABORATO:
 PARTICOLARI COSTRUTTIVI PER LA RISOLUZIONE DELLE INTERFERENZE

N° ELABORATO (HE)	SCALA	FOGLIO	FORMATO	CODIFICA COMMITTENTE
CH-CE16	Varie	13 di 16	A2	


ID ELABORATO (HE): CH-CE16 PARTICOLARI COSTRUTTIVI INTERFERENZE_REV00

Questo elaborato è di proprietà di VGE 03 ed è protetto a termini di legge

Volta g.e.
 green energy



INTERFERENZA N°10 - ATTRAVERSAMENTO SCATOLARE

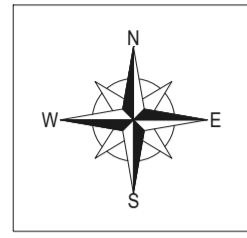

PLANIMETRIA INTERFERENZA 10
Scala 1:100


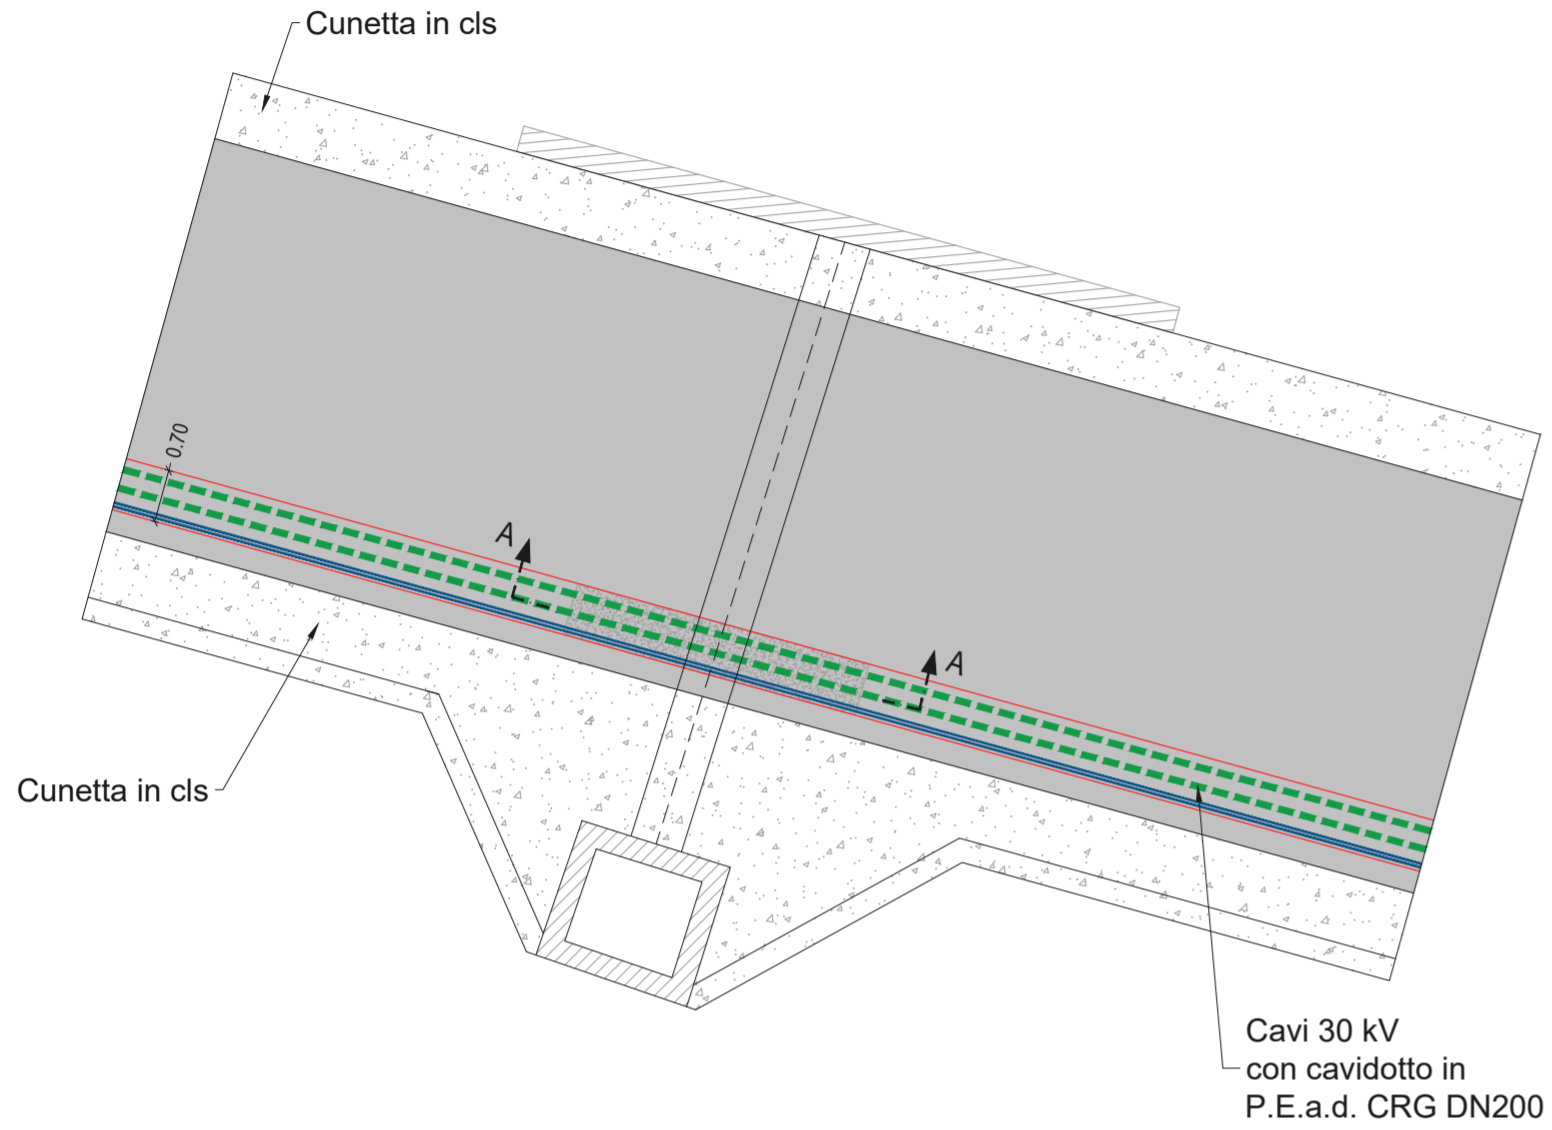


Foto 1 - interferenza 10



Foto 2 - interferenza 10

SEZIONE A-A
Scala 1:50

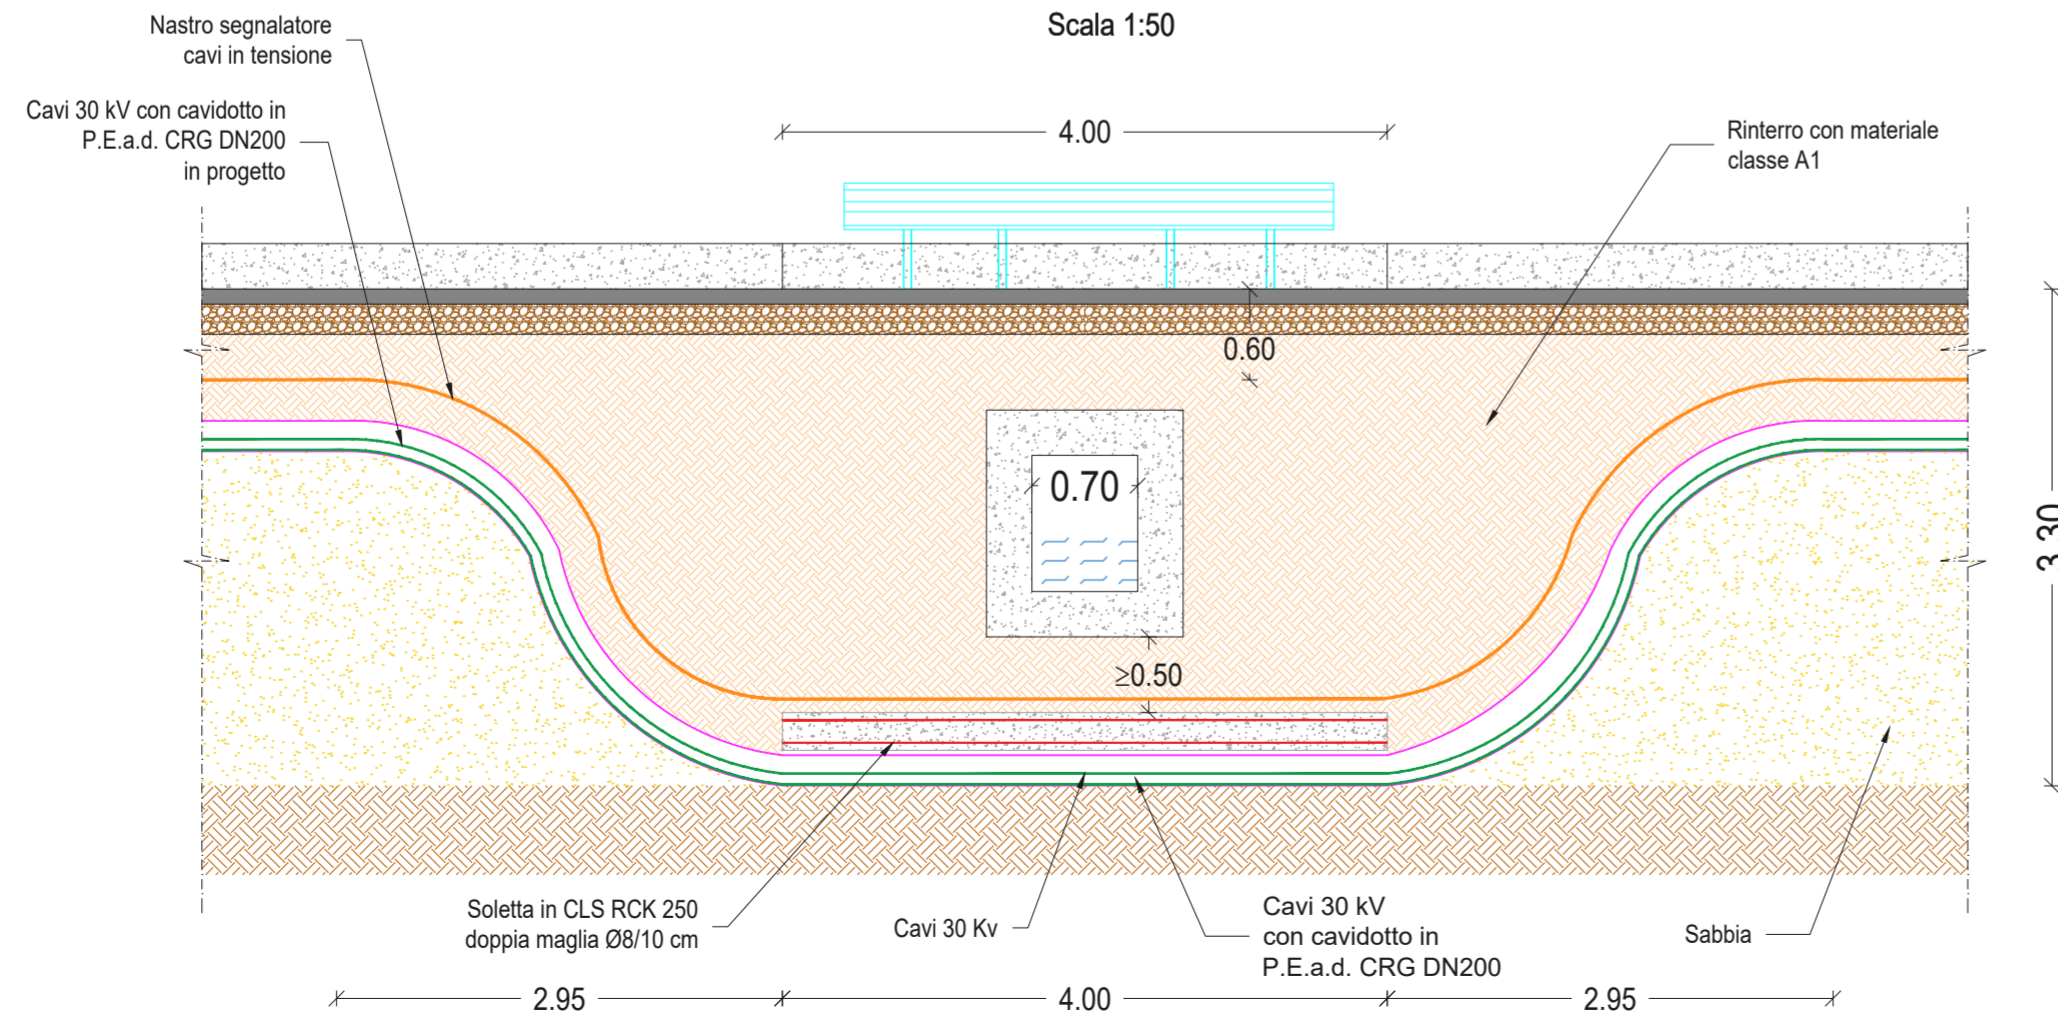

REV.	DATA	DESCRIZIONE REVISIONE	REDATTO	VERIFICATO	APPROVATO
0	04-2021	PRIMA EMISSIONE	AB	VF	MG

Volta Green Energy

REGIONE SICILIA
Provincia di Trapani
COMUNI DI MAZARA DEL VALLO E MARSALA



PROGETTO:
PARCO EOLICO CHELBI
PROGETTO DEFINITIVO

COMMITTENTE:
VGE 03
Piazza Manifattura, 1 - 38068 Rovereto (TN)
Tel. +39 0464 625100 - Fax +39 0464 625101 - PEC vge03@legalmail.it

PROGETTISTA
HE Hydro Engineering s.s.
di Damiano e Mariano Galbo
via Rossotti, 39
91011 Alcamo (TP) Italy



Mariano Galbo



OGGETTO DELL'ELABORATO:
PARTICOLARI COSTRUTTIVI PER LA RISOLUZIONE DELLE INTERFERENZE

N° ELABORATO (HE)	SCALA	FOGLIO	FORMATO	CODIFICA COMMITTENTE
CH-CE16	Varie	14 di 16	A2	


ID ELABORATO (HE): CH-CE16 PARTICOLARI COSTRUTTIVI INTERFERENZE_REV00

Questo elaborato è di proprietà di VGE 03 ed è protetto a termini di legge

Volta g.e.
green energy



INTERFERENZA N°11 - ATTRAVERSAMENTO SCATOLARE

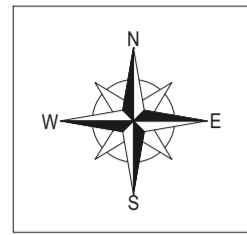

PLANIMETRIA INTERFERENZA 11
Scala 1:100


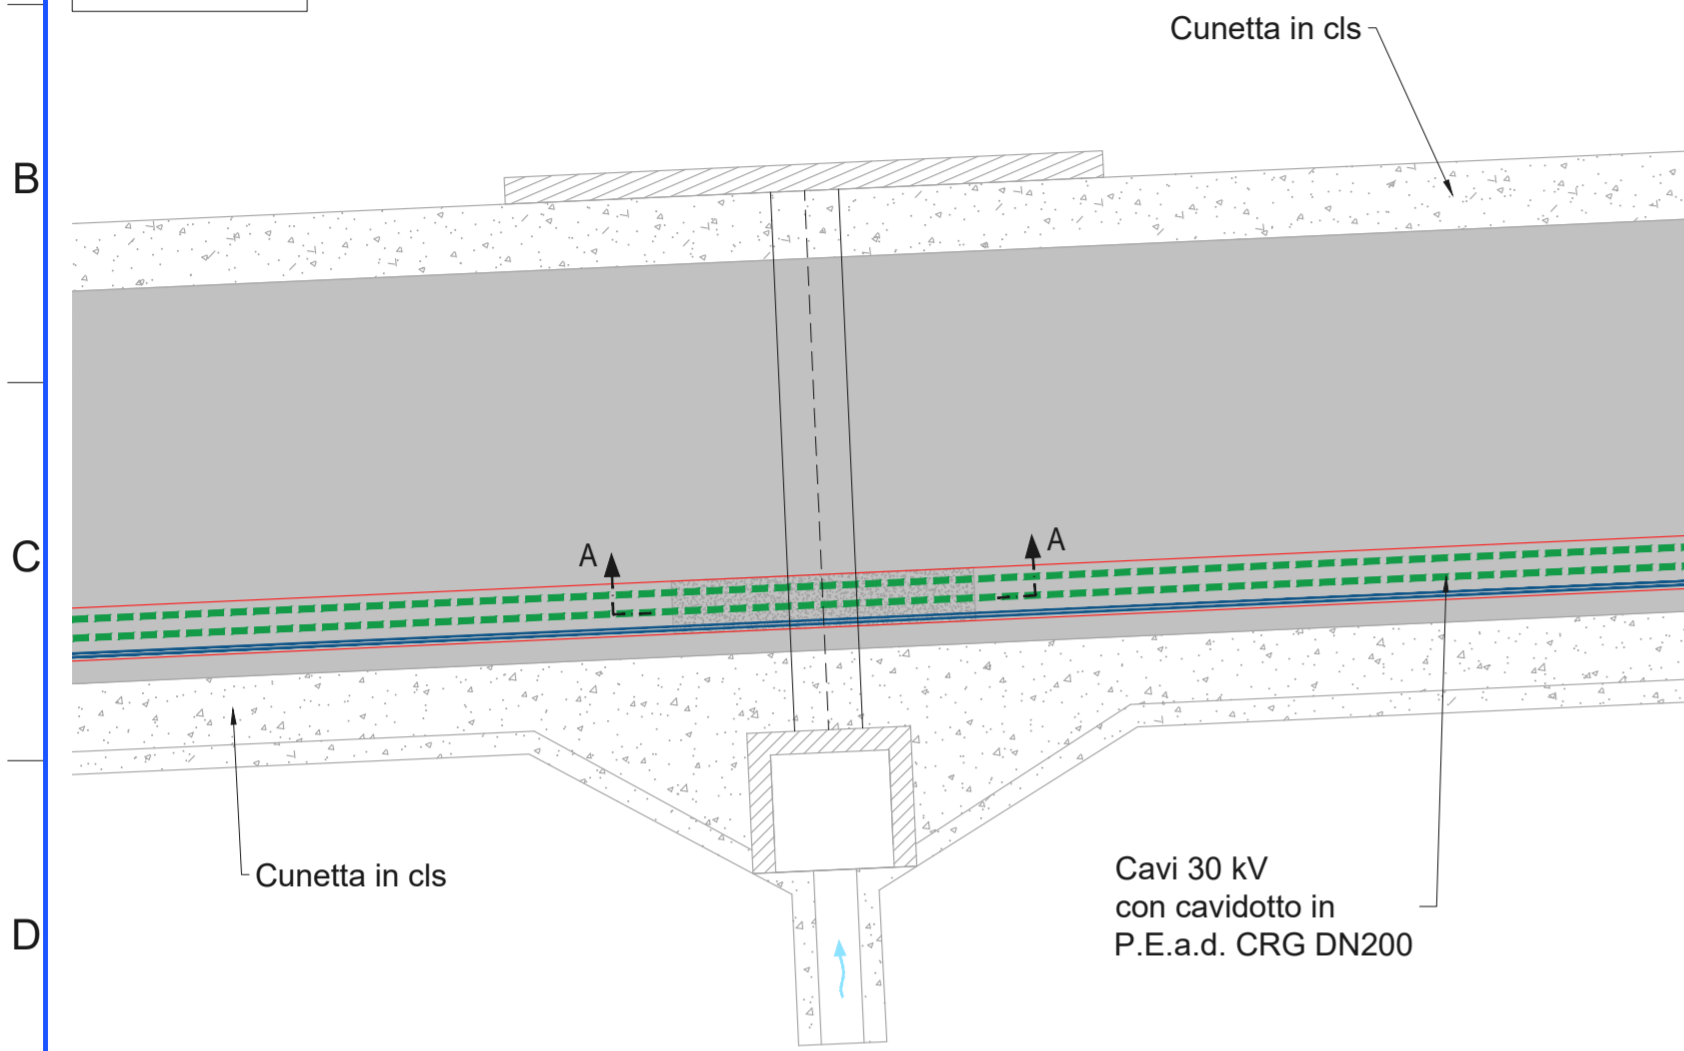


Foto 1 - interferenza 11



Foto 2 - interferenza 11

SEZIONE A-A
Scala 1:50

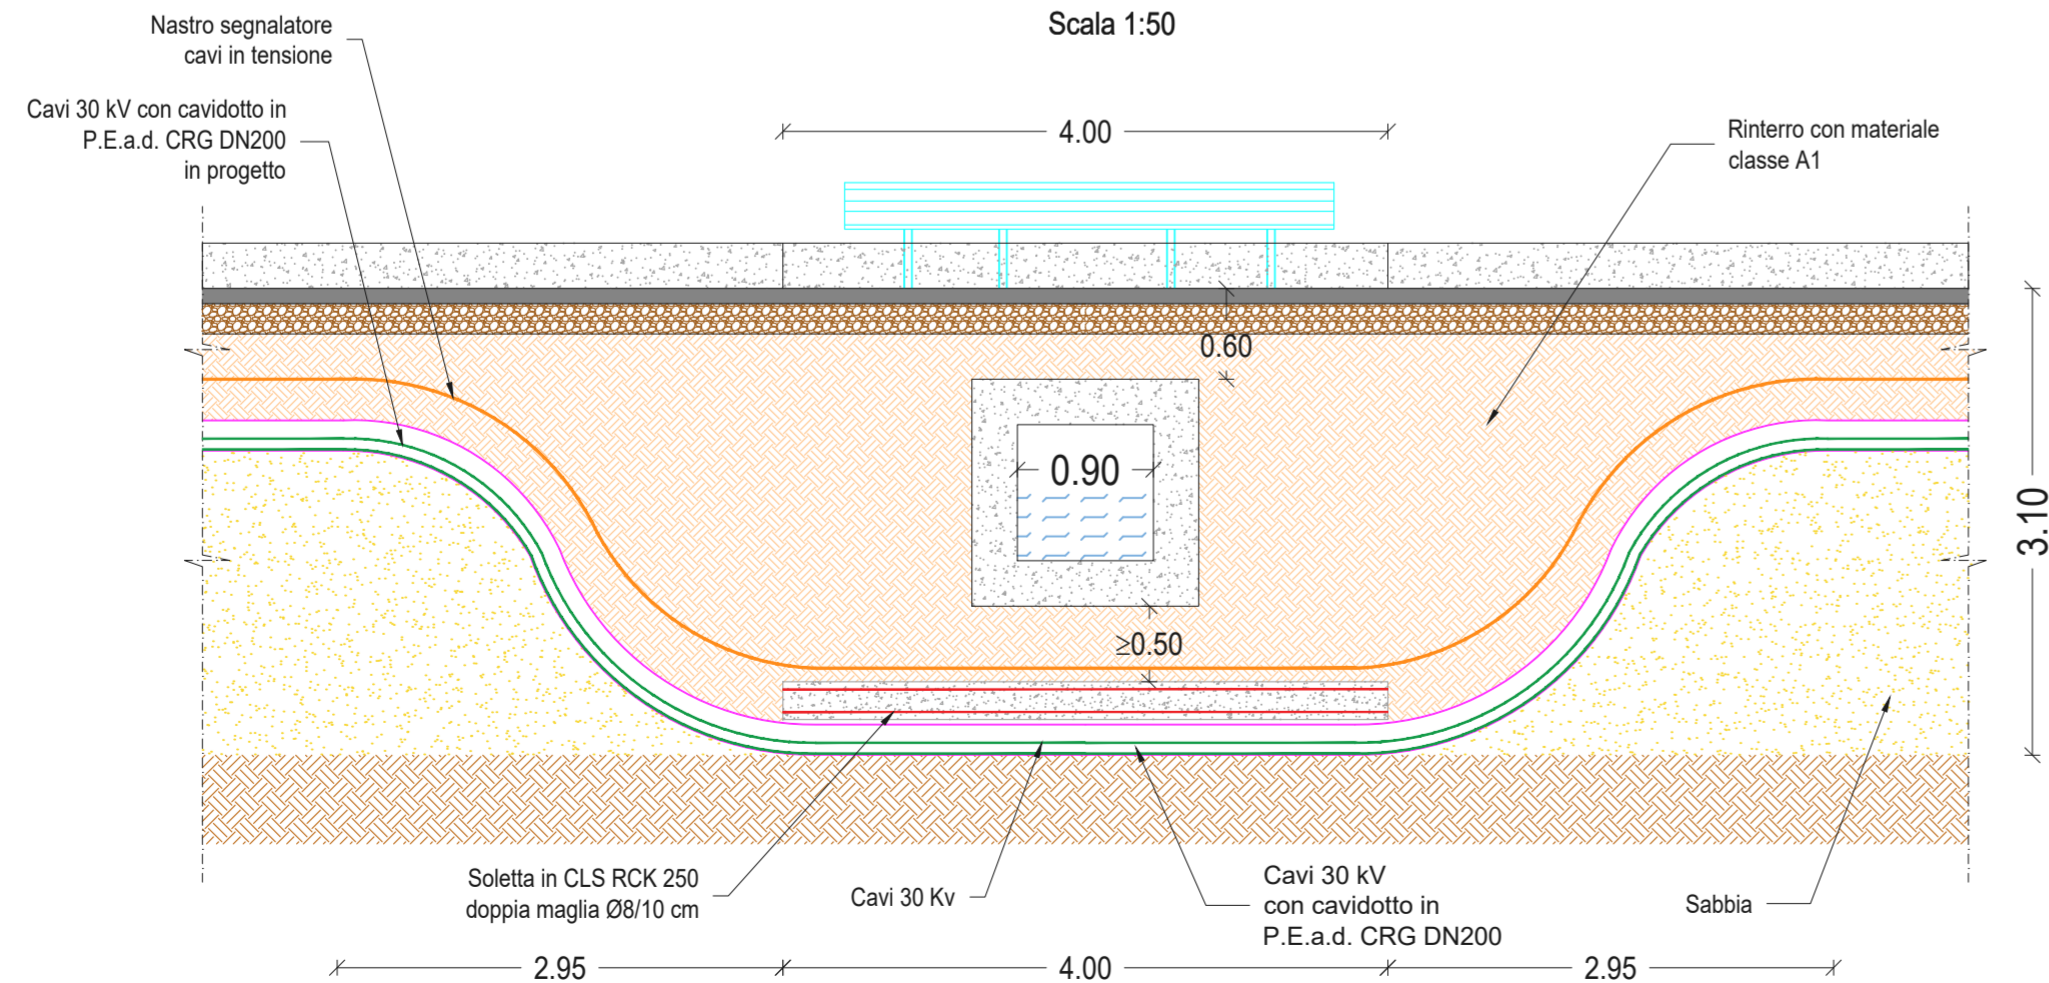

REV.	DATA	DESCRIZIONE REVISIONE	REDATTO	VERIFICATO	APPROVATO
0	04-2021	PRIMA EMISSIONE	AB	VF	MG

Volta Green Energy

REGIONE SICILIA
Provincia di Trapani
COMUNI DI MAZARA DEL VALLO E MARSALA



PROGETTO:

PARCO EOLICO CHELBI
PROGETTO DEFINITIVO

COMMITTENTE:

VGE 03

Piazza Manifattura, 1 - 38068 Rovereto (TN)
Tel. +39 0464 625100 - Fax +39 0464 625101 - PEC vge03@legalmail.it

PROGETTISTA

HE Hydro Engineering s.s.
di Damiano e Mariano Galbo
via Rossotti, 39
91011 Alcamo (TP) Italy



Mariano Galbo



OGGETTO DELL'ELABORATO:

PARTICOLARI COSTRUTTIVI PER LA RISOLUZIONE DELLE INTERFERENZE

N° ELABORATO (HE)	SCALA	FOGLIO	FORMATO	CODIFICA COMMITTENTE
CH-CE16	Varie	15 di 16	A2	



ID ELABORATO (HE): CH-CE16 PARTICOLARI COSTRUTTIVI INTERFERENZE_REV00

Questo elaborato è di proprietà di VGE 03 ed è protetto a termini di legge

Volta g.e.
green energy



INTERFERENZA N°12 - ATTRAVERSAMENTO SCATOLARE

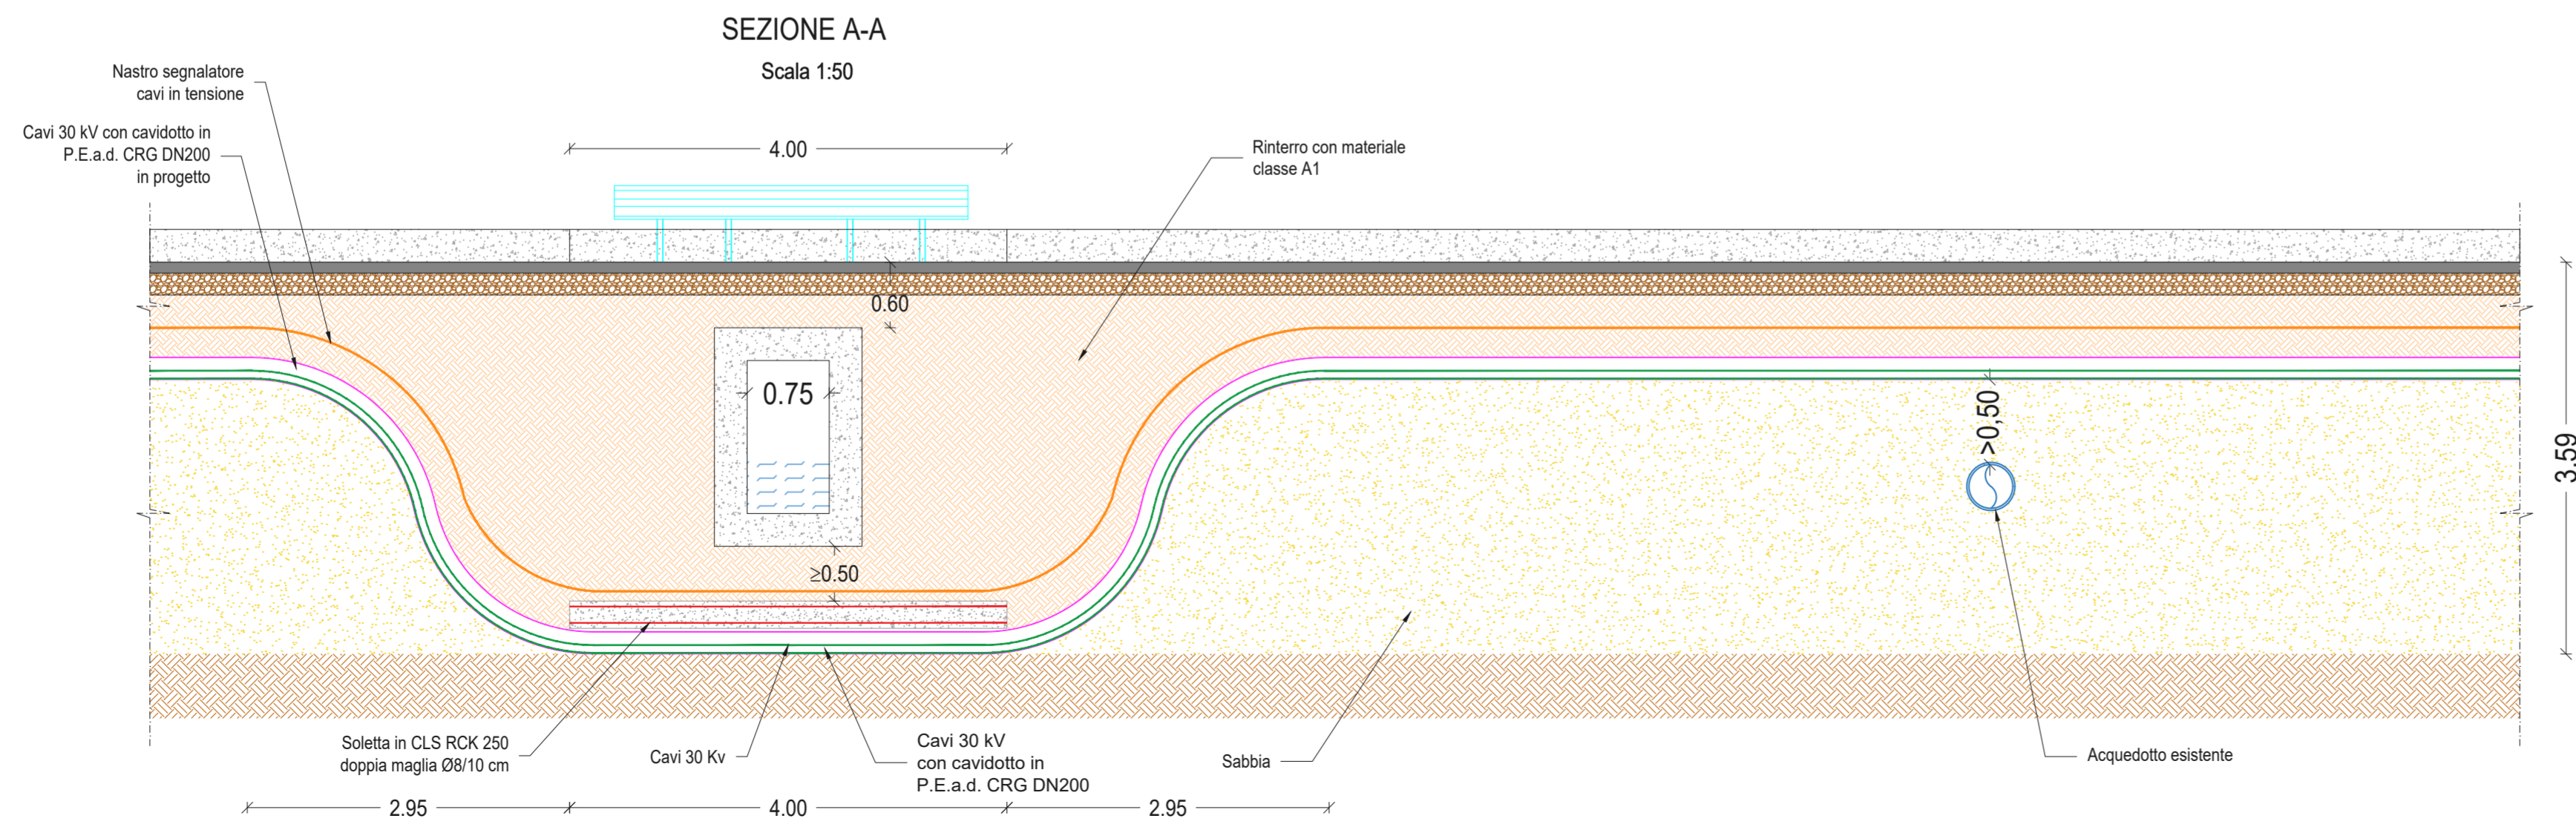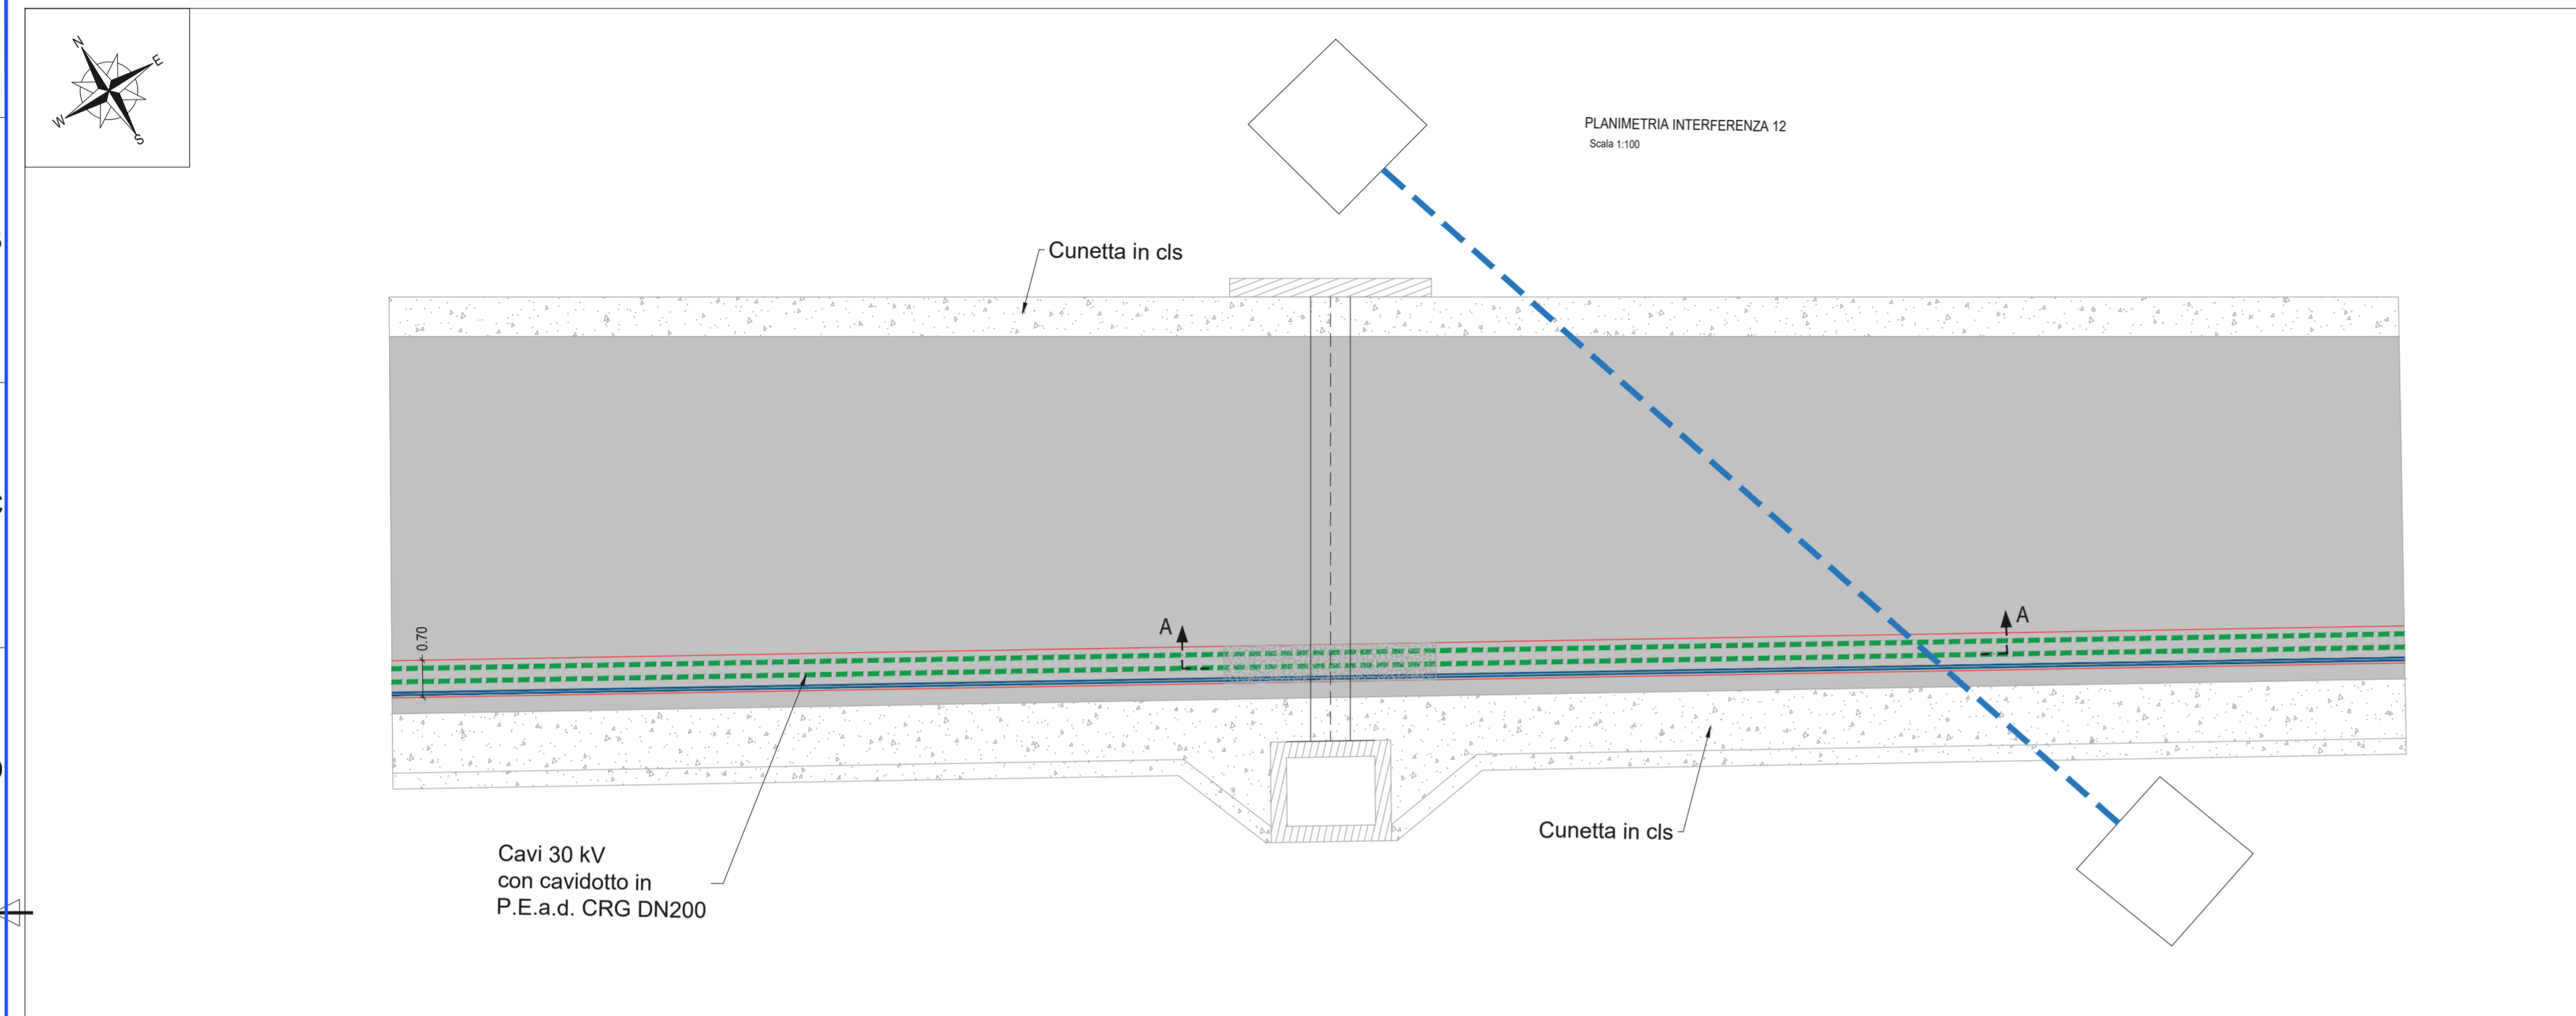

0	04-2021	PRIMA EMISSIONE	AB	VF	MG
REV.	DATA	DESCRIZIONE REVISIONE	REDATTO	VERIFICATO	APROVATO

Volta Green Energy

REGIONE SICILIA
 Provincia di Trapani
 COMUNI DI MAZARA DEL VALLO E MARSALA

PARCO EOLICO CHELBI
 PROGETTO DEFINITIVO

COMMITTENTE:
VGE 03
 Piazza Manifattura, 1 - 38068 Rovereto (TN)
 Tel. +39 0464 625100 - Fax +39 0464 625101 - PEC vge03@legalmail.it

PROGETTISTA:
HE Hydro Engineering s.s.
 di Damiano e Mariano Galbo
 via Rossotti, 39
 91011 Alcamo (TP) Italy

OGGETTO DELL'ELABORATO:
PARTICOLARI COSTRUTTIVI PER LA RISOLUZIONE DELLE INTERFERENZE

N° ELABORATO (HE)	SCALA	FOGLIO	FORMATO	CODIFICA COMMITTENTE
CH-CE16	Varie	16 di 16	A2	

ID ELABORATO (HE): CH-CE16 PARTICOLARI COSTRUTTIVI INTERFERENZE_REV00
 Questo elaborato è di proprietà di VGE 03 ed è protetto a termini di legge

Volta g.e. green energy