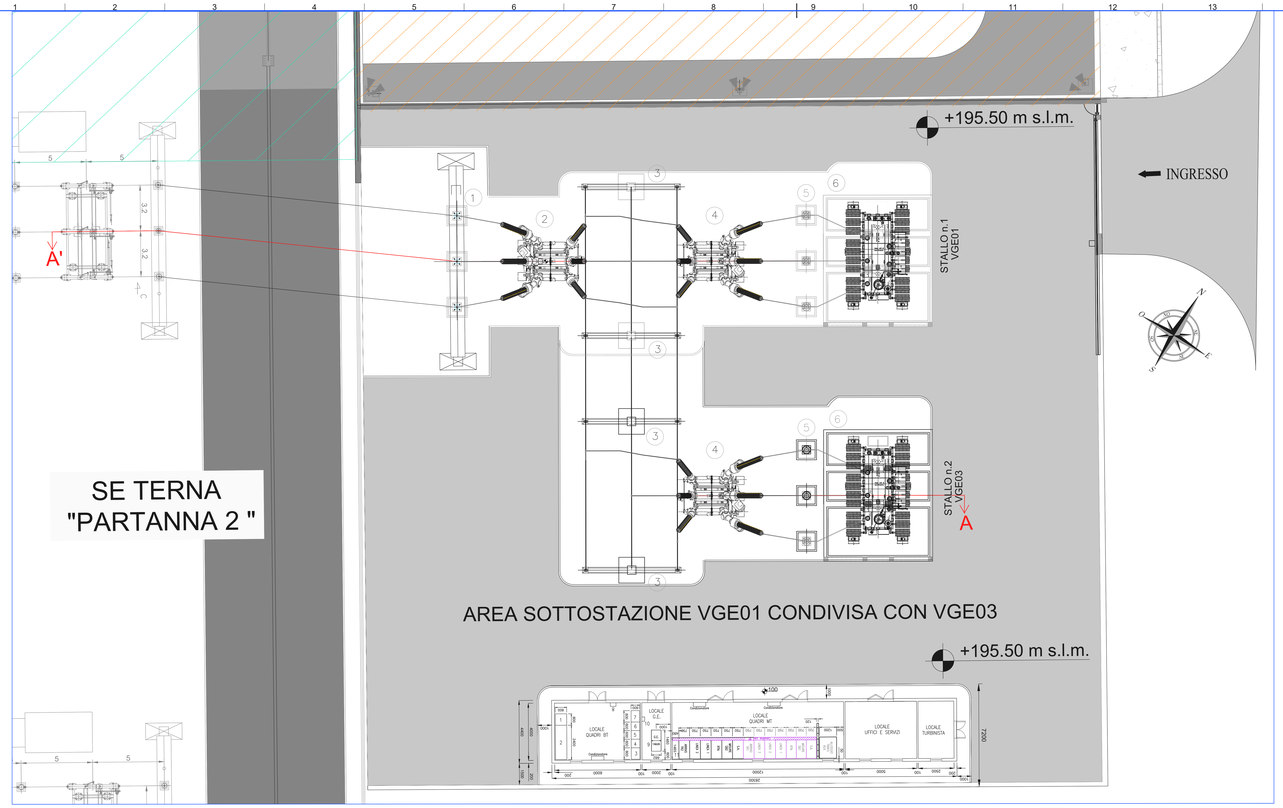

PLANMETRIA SCALA 1:100

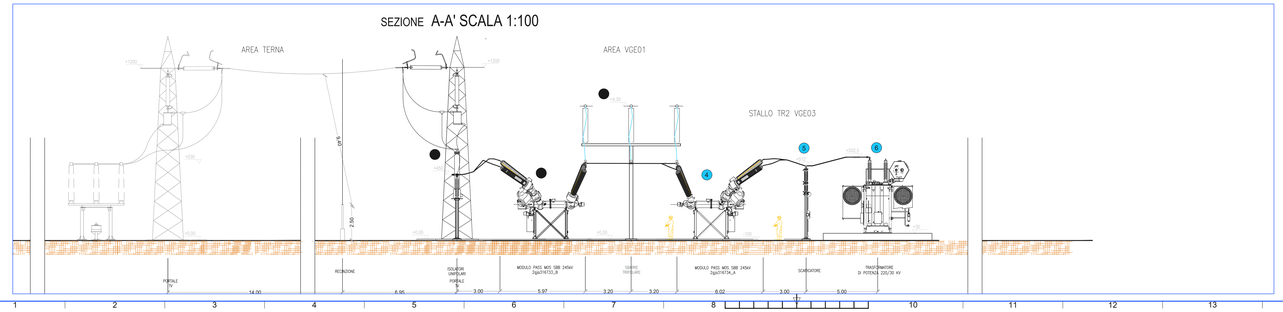

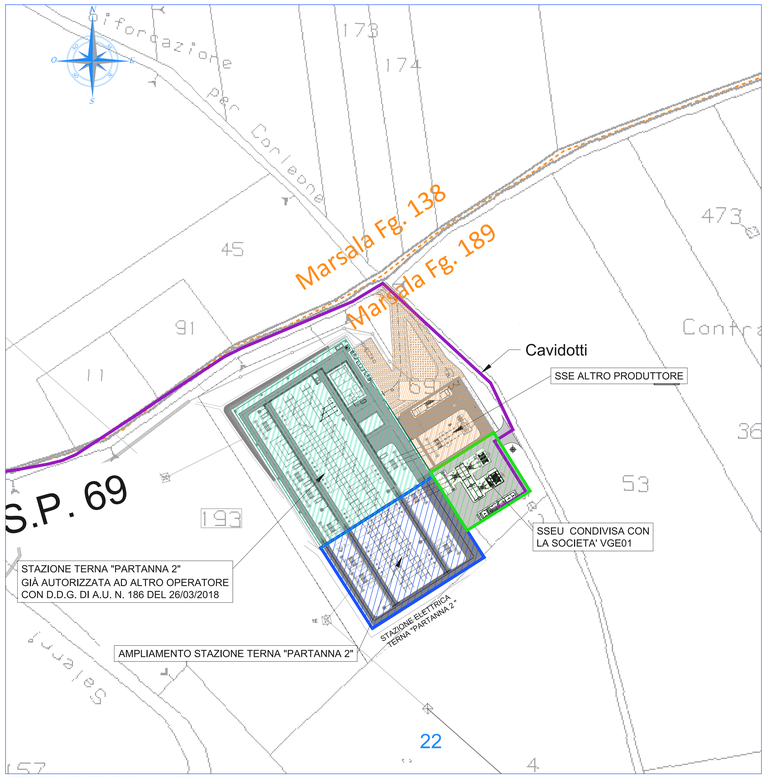

STRALCIO CATASTALE SCALA 1:1.000

LISTA APPARECCHIATURE SEZIONE AT

DESCRIZIONE	POSIZIONE
ISOLATORI UNIPOLARI	1
MODULO PASS MSS SBB 245kV (SEZIONATORE+INTERRUTTORE+TA+TV)-2gs3167I3_B	2
ISOLATORI SBARRE (PRINCIPALI)	3
MODULO PASS MSS SBB 245kV (SEZIONATORE+INTERRUTTORE+TA+TV)-2gs3167I3_A	4
SCARICATORE	5
TRASFORMATORE DI POTENZA 220/30 KV	6

REV.	DATA	DESCRIZIONE REVISIONE	REDATTO	VERIFICATO	APPROVATO
0	03-2021	PRIMA EMISSIONE	PA	VF	MG

Volta Green Energy

REGIONE SICILIA
Provincia di Trapani
COMUNI DI MAZARA DEL VALLO E MARSALA

PROGETTO:

PARCO EOLICO CHELBI
PROGETTO DEFINITIVO

COMMITTENTE:

VGE 03
Piazza Mondadori, 1 - 20090 Rozzano (TN)
Tel. +39 0445 620100 - Fax +39 0445 620101 - PEC vge03@legalmail.it

PROGETTISTA:

Hydro Engineering s.r.l.
di Gianluca e Pietro Carlo
via Rossotti, 39
36015 Schiavon (TN) Italy

ORDINE INGEGNERI PR DI VICENZA
Ing. Pietro Carlo
Sez. A n. 1148

OGGETTO DELL'ELABORATO:

SOTTOSTAZIONE ELETTRICA:
PIANTE E SEZIONE ELETTROMECCANICA STALLO VGE03

N° ELABORATO (RE)	SCALA	FOGLIO	FORMATO	CODIFICA COMMITTENTE
CH-CE31	varie	1 di 1	A1x3	

R1-ELABORATI PEI CH-CE31 SOTTOSTAZIONE ELETTRICA PIANTE E SEZIONE ELETTROMECCANICA STALLO VGE03_REV00

Questo elaborato è di proprietà di VGE 03 ed è protetto a termini di legge

Volta g.e.

ISO A1x3