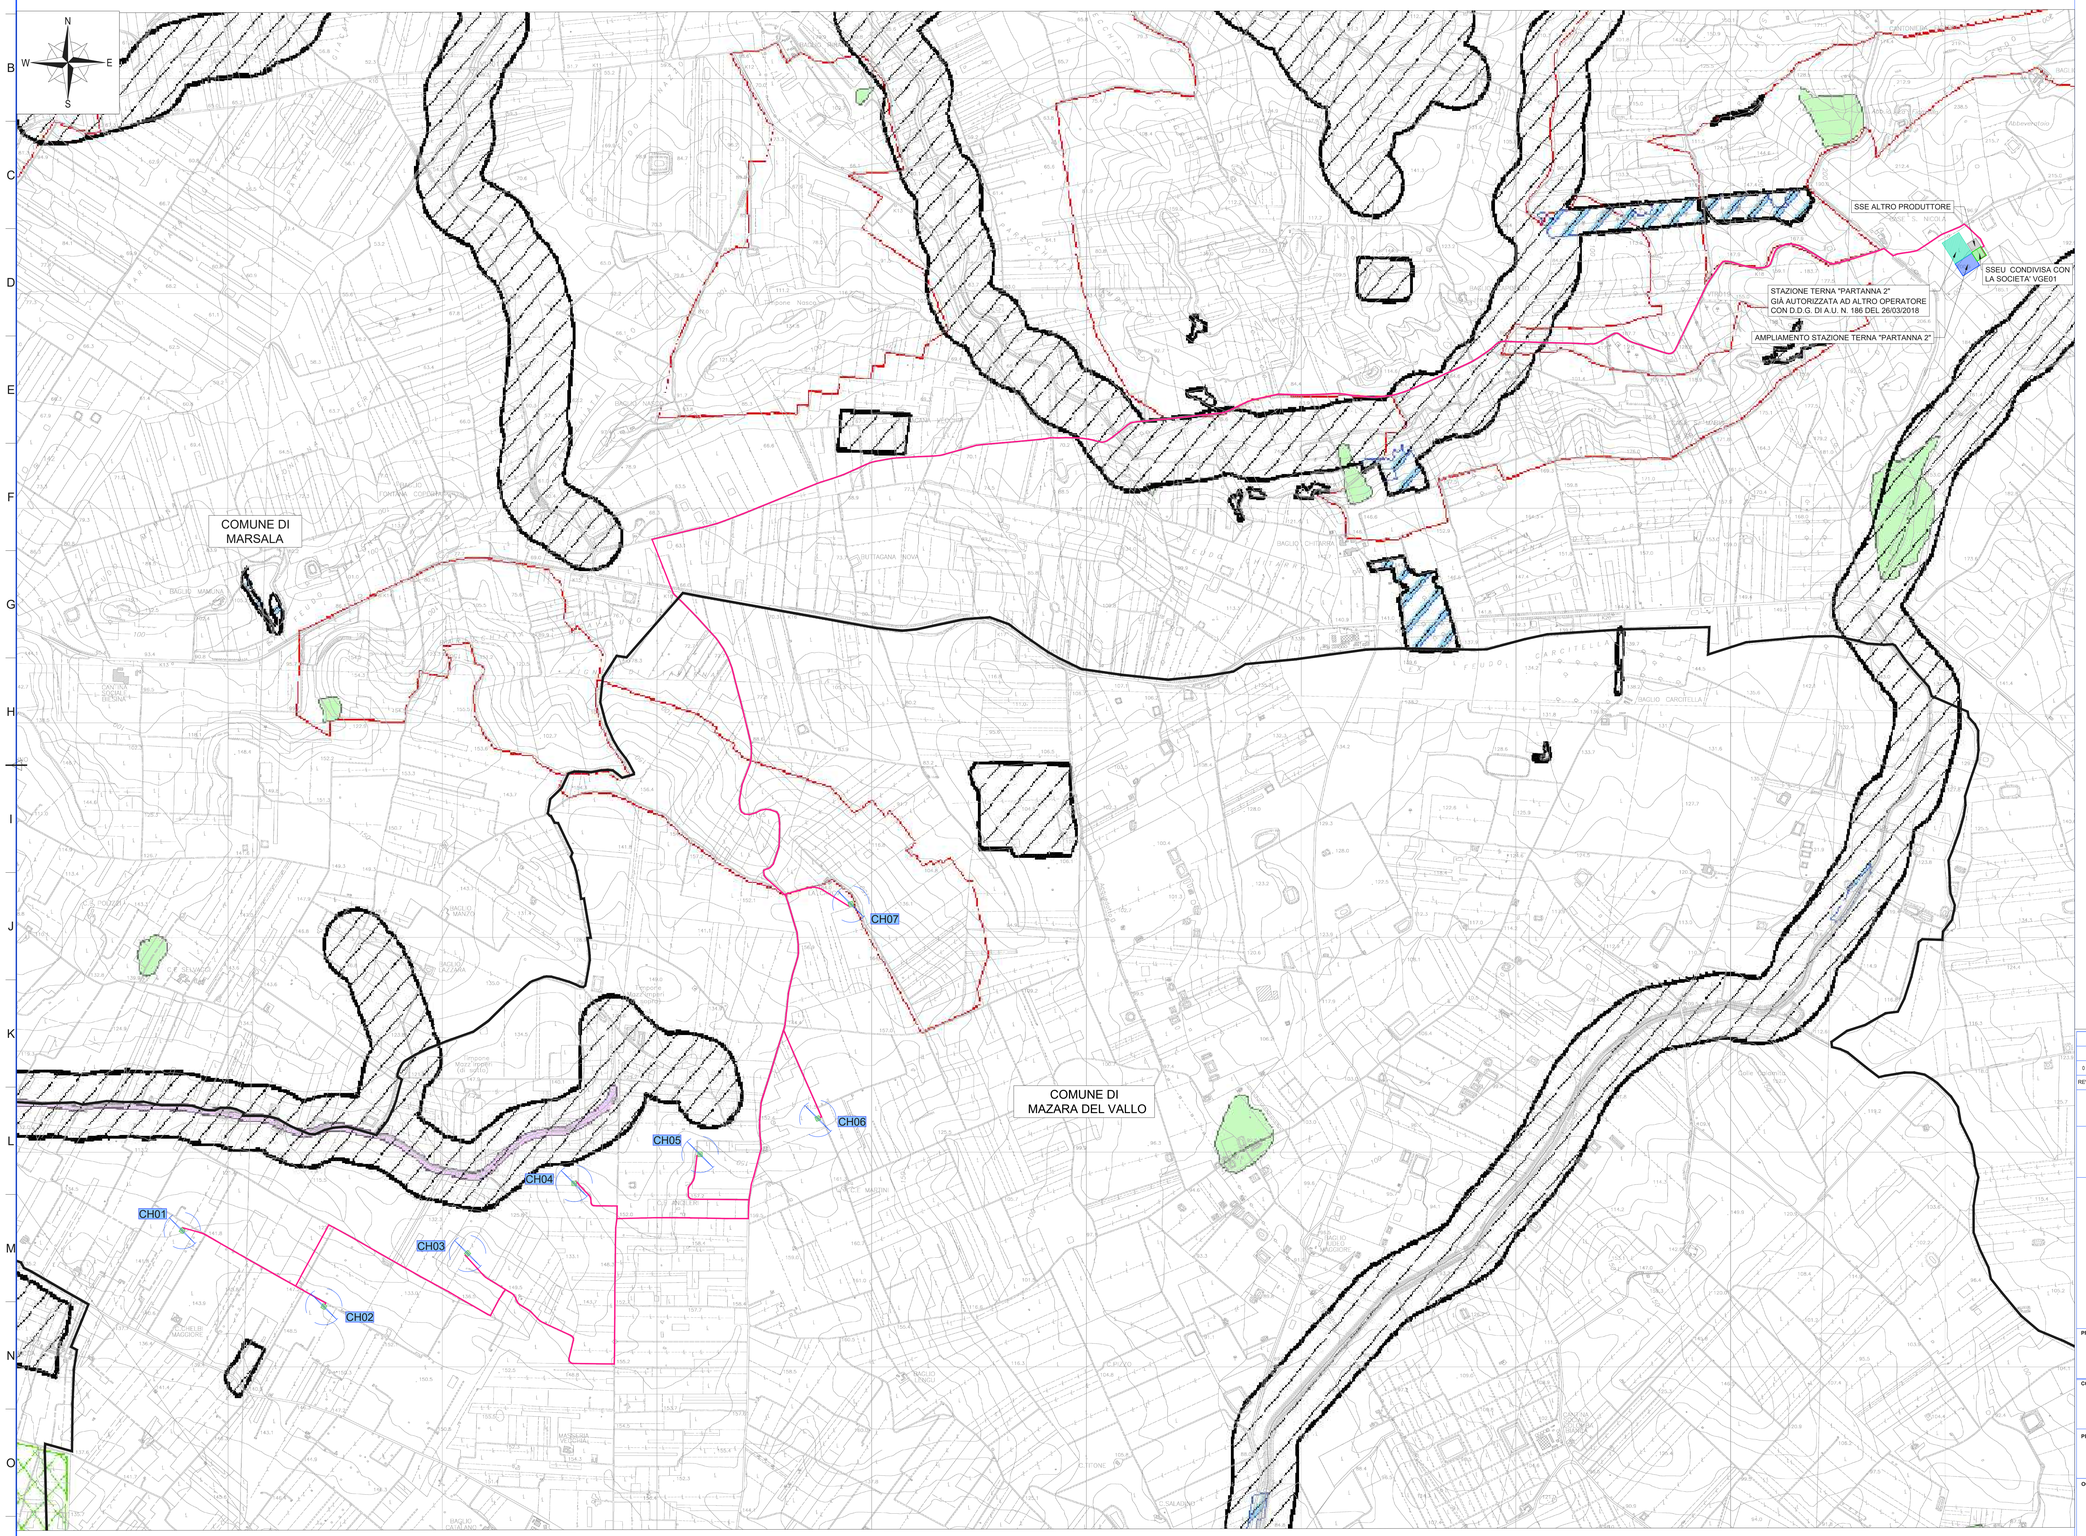

LEGENDA

- POSIZIONE AEROGENERATORE
- CH01 — NOME AEROGENERATORE
- ELETTRODOTTO INTERRATO
- LIMITI COMUNALI

Aree_non_idonee_eolico
- beni_paesaggistici
- CTRS_18.16
- Corridoi_diffusi
- Corridoi_lineari
- Geositi_istituiti_gbs_2016_Aree
- Geositi_istituiti_gbs_2016_Ubicazione
- IBA_Important_Bird_Area
- PAI pericolosità idrogeologica
- PAI Siti di attenzione al Rischio Idrogeologico
- PAI Siti di attenzione Geomorfologica
- Parchi
- Riserve

Aree_particolare_attenzione_eolico
- vincolo_idrogeologico_tp
- Zone SIC e ZPS

N.B. Le informazioni di cui al presente elaborato sono state desunte attraverso i servizi WMS del Geoportale della Regione Sicilia

REV.	DATA	DESCRIZIONE REVISIONE	REDATTO	VERIFICATO	APROVATO
0	04-2021	PRIMA EMISSIONE	AC	GL	MG

Volta Green Energy

REGIONE SICILIA
Provincia di Trapani
COMUNI DI MAZARA DEL VALLO E MARSALA

PROGETTO:

PARCO EOLICO CHELBI
PROGETTO DEFINITIVO

COMMITTENTE:

VGE 03
Piazza Marsala/Ibiza, 1 - 38068 Rovereto (TN)
Tel. +39 0464 625100 - Fax +39 0464 625101 - PEC vge03@legalmail.it

PROGETTISTA

Hydro Engineering s.r.l.
di Damiano e Mariano Galbo
via Rosolmi, 39
90035 Alcamo (TP) Italy

Dott. Ing. Mariano Galbo

OGGETTO DELL'ELABORATO:

LAYOUT DI PROGETTO SU CARTA AREE NON IDONEE
E DI PARTICOLARE ATTENZIONE AI SENSI DEL DPRS 10/10/2017

N° ELABORATO (HE)	SCALA	FOGLIO	FORMATO	CODIFICA COMMITTENTE
CH-AP07	1:10.000	1 di 1	A0	

ID ELABORATO (HE): CH-AP07 LAYOUT DI PROGETTO SU CARTA AREE NON IDONEE E DI PARTICOLARE ATTENZIONE AI SENSI DEL DPRS 10/10/2017_REV00

Questo elaborato è di proprietà di VGE 03 ed è protetto a termini di legge.

Volta g.e.

ISO A0