

REV	DATA	DESCRIZIONE REVISIONE	REDATTO	VERIFICATO	APPROVATO
0	06/2021	PRIMA EMISSIONE	AC	GL	MG

**Volta Green Energy**

**REGIONE SICILIA**  
 Provincia di Trapani  
 COMUNI DI MAZARA DEL VALLO E MARSALA



PROGETTO: **PARCO EOLICO CHELBI**  
 PROGETTO DEFINITIVO


COMMITTENTE: **VGEO 03**  
 Piazza Manifattura, 1 - 36068 Rovereto (TN)  
 Tel. +39 0464 625100 - Fax +39 0464 625101 - PEC vge03@ipgemail.it

PROGETTISTA: **HE** Hydro Engineering s.s. di Diamante e Mariano Gallo via Rossetti, 39 91031 Alcamo (TP) Italy


OGGETTO DELL'ELABORAZIONE: **LAYOUT DI PROGETTO SU CARTA PPR (PIANO PAESISTICO REGIONALE)**

N° ELABORATO (HE)	SCALA	FOGLIO	FORMATO	CODIFICA COMMITTENTE
<b>CH-AP08</b>	1:10.000	1 di 4	A2x3	

ID ELABORATO (HE): CH-AP08 LAYOUT DI PROGETTO SU CARTA PPR (PIANO PAESISTICO REGIONALE)\_REV00  
 Questo elaborato è di proprietà di VGEO 03 ed è protetto a termini di legge.

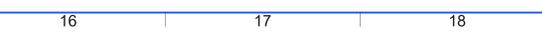

Componenti del Paesaggio - Scala 1:10.000

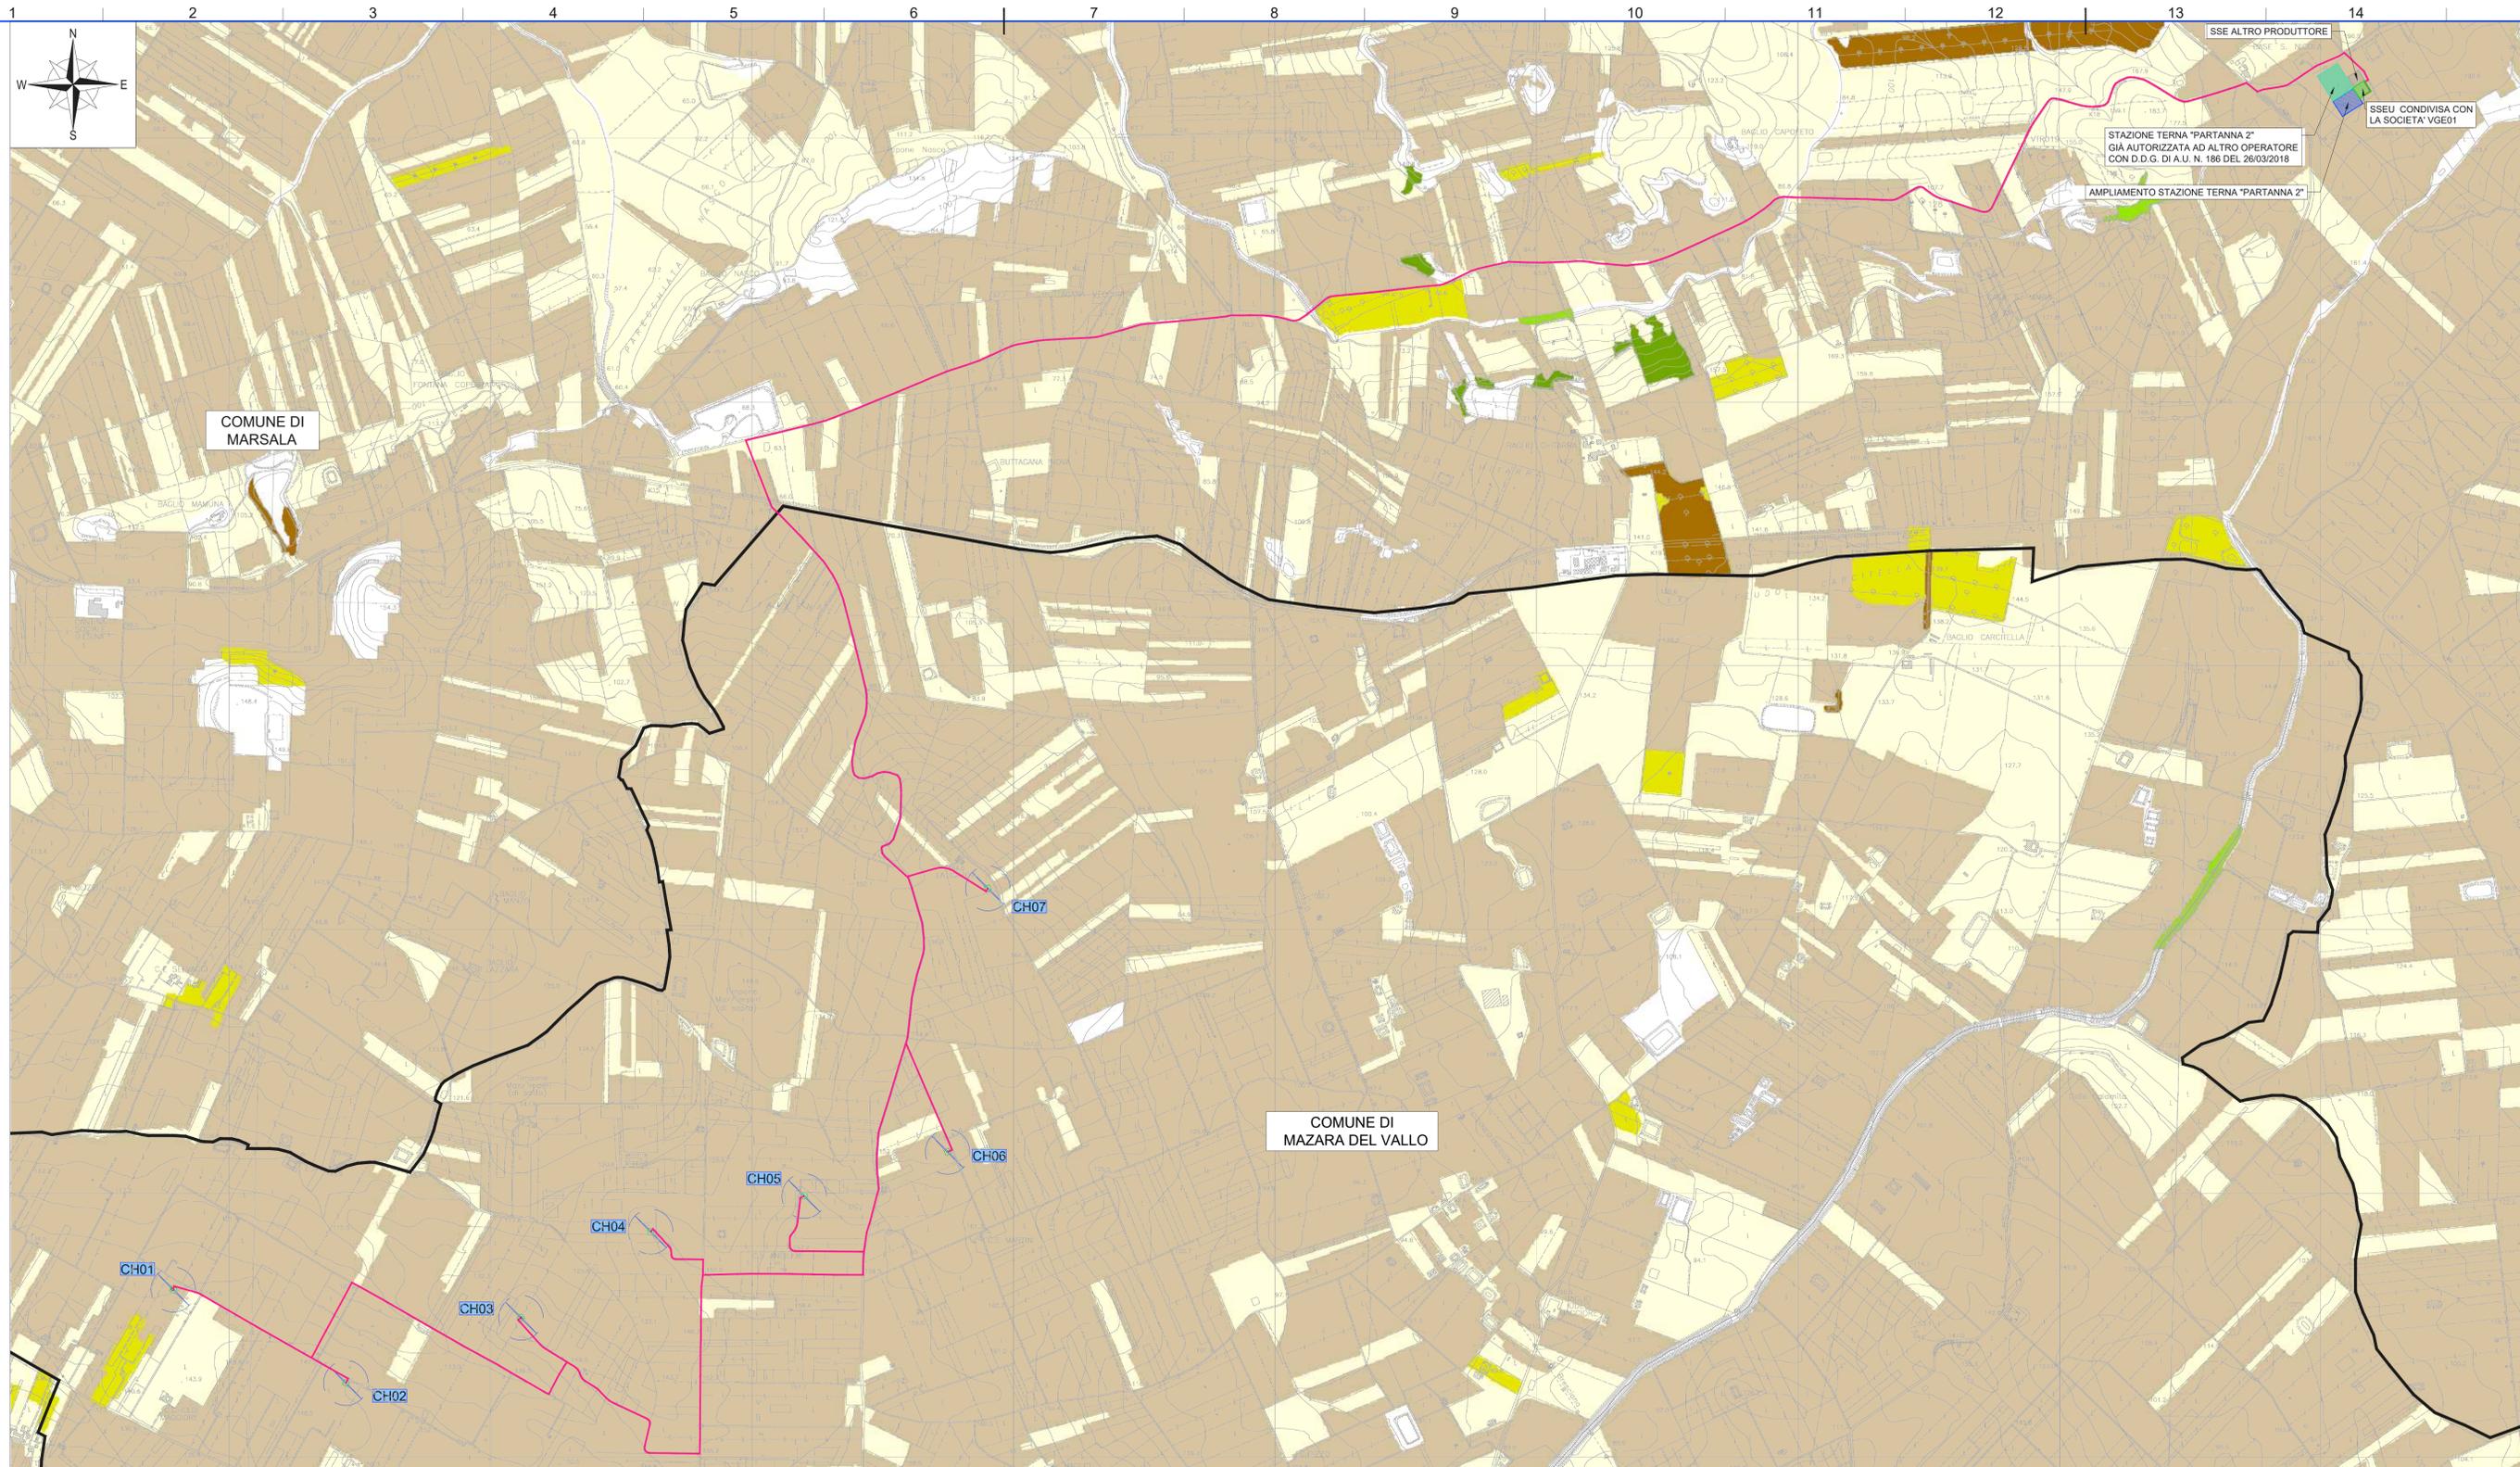

Componenti del Paesaggio vegetale naturale e seminaturale - Scala 1:10.000

**LEGENDA**

- POSIZIONE AEROGENERATORE
- CH01 NOME AEROGENERATORE
- ELETTRODOTTO INTERRATO
- LIMITI COMUNALI

**PAESAGGIO DELLE SERRE**

- VEGETAZIONE FORESTALE
  - Formazioni pioniere e secondarie
  - Locuste
  - Pinele di pini mediterranei
  - Querceti di rovere e roverella
  - Sugherete
  - Macchie e arbusteti mediterranei
  - Formazioni riparie
  - Rimboschimenti
- PAESAGGIO AGRARIO
  - Paesaggio delle colture erbacee
  - Oliveti
  - Culture arboree
  - Vigneti

N.B. Le informazioni di cui al presente elaborato sono state desunte attraverso i servizi WMS del Geoportale della Regione Siciliana

REV	DATA	DESCRIZIONE REVISIONE	REDATTO	VERIFICATO	APPROVATO
0	06/2021	PRIMA EMISSIONE	AC	GL	MG

**Volta Green Energy**

**REGIONE SICILIA**  
 Provincia di Trapani  
 COMUNI DI MAZARA DEL VALLO E MARSALA



PROGETTO: **PARCO EOLICO CHELBI**  
 PROGETTO DEFINITIVO

COMMITTENTE: **VGE 03**  
 Piazza Manifattura, 1 - 36068 Rovereto (TN)  
 Tel. +39 0464 625100 - Fax +39 0464 625101 - PEC vge03@vge03.it


PROGETTISTA: **HE** Hydro Engineering s.r.l.  
 di Umanzio e Mariano Gallo  
 via Rossetti, 39  
 91031 Alcamo (TP) Italy

OGGETTO DELL'ELABORATO:  
 LAYOUT DI PROGETTO SU CARTA PPR (PIANO PAESISTICO REGIONALE)

N° ELABORATO (HE)	SCALA	FOGLIO	FORMATO	CODIFICA COMMITTENTE
CH-AP08	1:10.000	2 di 4	A2x3	

ID ELABORATO (HE): CH-AP08 LAYOUT DI PROGETTO SU CARTA PPR (PIANO PAESISTICO REGIONALE)\_REV00  
 Questo elaborato è di proprietà di VGE 03 ed è protetto a termini di legge.



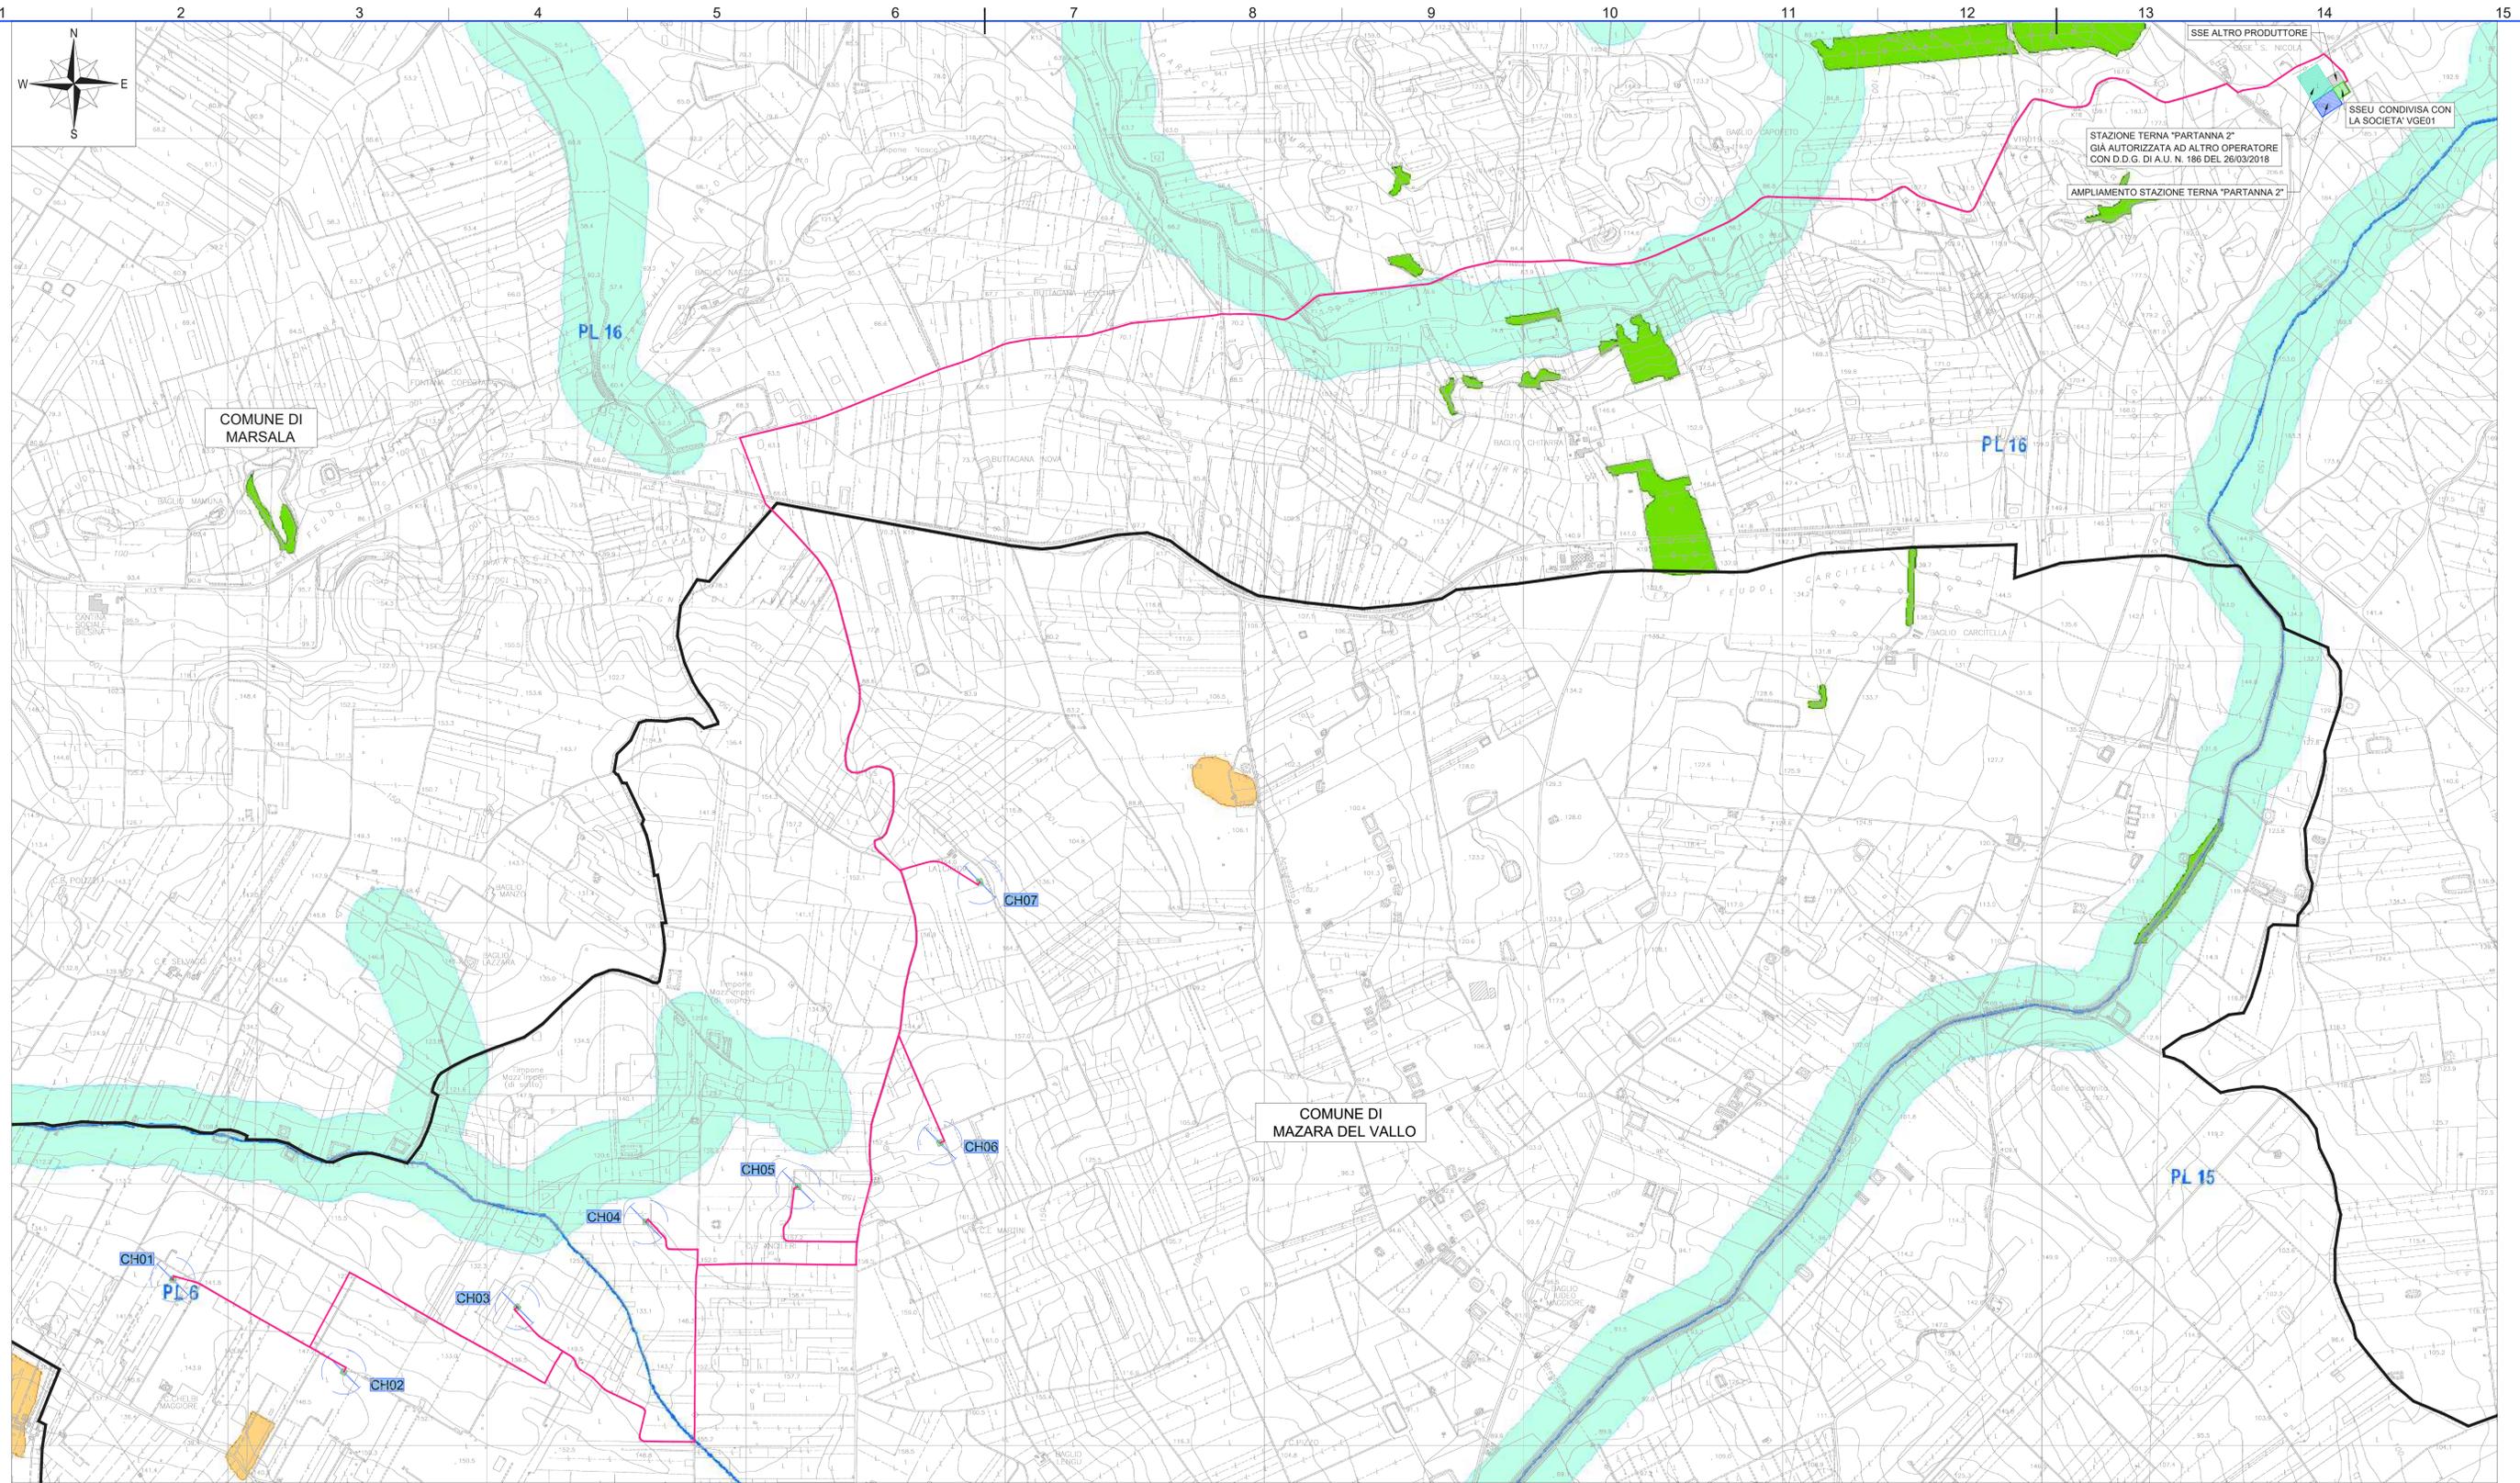

**LEGENDA**

- POSIZIONE AEROGENERATORE
- CH01 NOME AEROGENERATORE
- ELETTRODOTTO INTERRATO
- LIMITI COMUNALI
- passaggi locali
- aree locate - art. 142, lett. g, D.lgs. 42/04
- aree di interesse archeologico - art. 142, lett. m, D.lgs. 42/04
- aree fiumi 150m - art. 142, lett. c, D.lgs. 42/04

N.B. Le informazioni di cui al presente elaborato sono state desunte attraverso i servizi WMS del Geoportal della Regione Siciliana

0	06/2021	PRIMA EMISSIONE	AC	GL	MG
REV	DATA	DESCRIZIONE REVISIONE	REDATTO	VERIFICATO	APPROVATO

**Volta Green Energy**

**REGIONE SICILIA**  
 Provincia di Trapani  
 COMUNI DI MAZARA DEL VALLO E MARSALA

PROGETTO: **PARCO EOLICO CHELBI**  
 PROGETTO DEFINITIVO

COMMITTENTE: **VGE 03**  
 Piazza Manifattura, 1 - 36068 Rovereto (TN)  
 Tel. +39 0464 625100 - Fax +39 0464 625101 - PEC vge03@ipgemail.it

PROGETTISTA: **HE** Hydro Engineering s.r.l.  
 di Diamante e Mariano Galdo  
 via Risorgimento, 39  
 91031 Alcamo (TP) Italy


OGGETTO DELL'ELABORATO:  
 LAYOUT DI PROGETTO SU CARTA PPR (PIANO PAESISTICO REGIONALE)

N° ELABORATO (HE)	SCALA	FOGLIO	FORMATO	CODIFICA COMMITTENTE
CH-AP08	1:10.000	3 di 4	A2x3	

ID ELABORATO (HE): CH-AP08 LAYOUT DI PROGETTO SU CARTA PPR (PIANO PAESISTICO REGIONALE)\_REV00

Volta g.e.

Beni paesaggistici - Scala 1:10.000

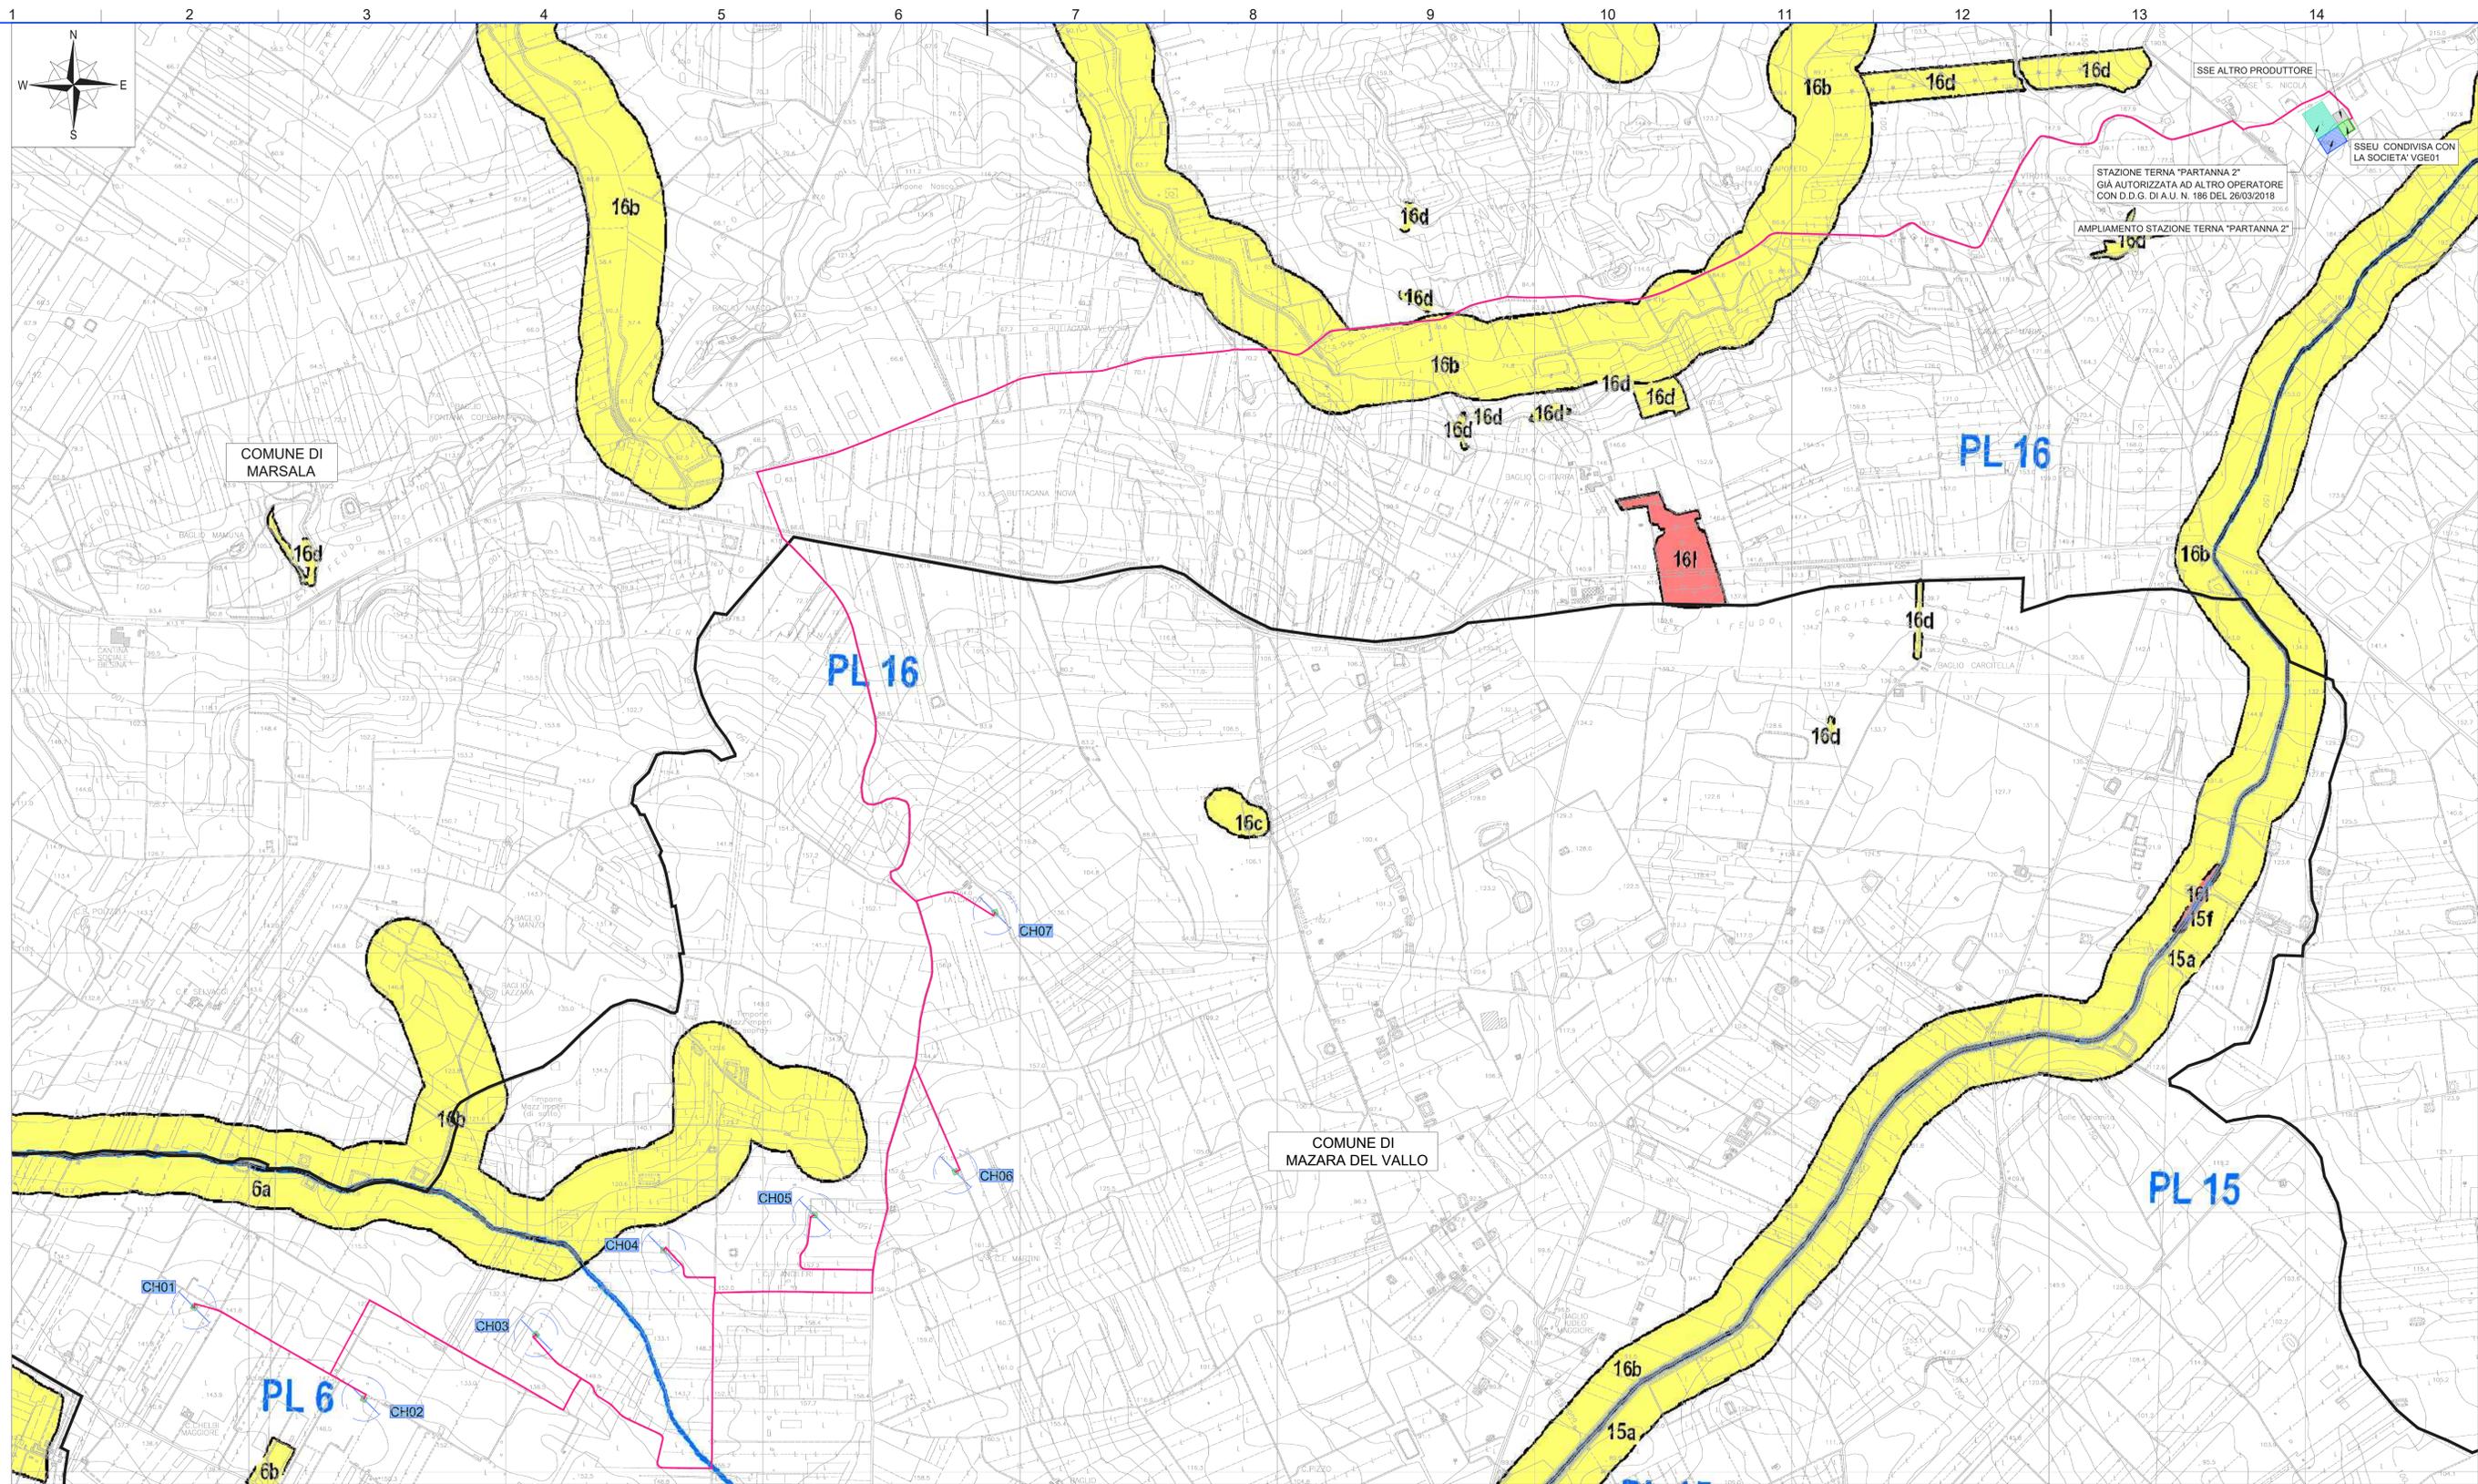

Componenti del Paesaggio - Scala 1:10.000

**LEGENDA**

- POSIZIONE AEROGENERATORE
- CH01 NOME AEROGENERATORE
- ELETTRODOTTO INTERRATO
- LIMITI COMUNALI
- 16b CONTESTI
- PAESAGGI LOCALI
- REGIMI NORMATIVI - LIVELLO TUTELA I
- REGIMI NORMATIVI - LIVELLO TUTELA III

N.B. Le informazioni di cui al presente elaborato sono state desunte attraverso i servizi WMS del Geoportale della Regione Siciliana

0	06/2021	PRIMA EMISSIONE	AC	GL	MG
REV	DATA	DESCRIZIONE REVISIONE	REDATTO	VERIFICATO	APPROVATO

**Volta Green Energy**

**REGIONE SICILIA**  
 Provincia di Trapani  
 COMUNI DI MAZARA DEL VALLO E MARSALA



PROGETTO: **PARCO EOLICO CHELBI**  
 PROGETTO DEFINITIVO

COMMITTENTE: **VGE 03**  
 Piazza Manifattura, 1 - 36068 Rovereto (TN)  
 Tel. +39 0464 625100 - Fax +39 0464 625101 - PEC vge03@regional.it

PROGETTISTA: **HE** Hydro Engineering s.r.l.  
 di Umanzio e Mariano Gallo  
 via Rossetti, 39  
 91031 Alcamo (TP) Italy

OGGETTO DELL'ELABORATO:  
 LAYOUT DI PROGETTO SU CARTA PPR (PIANO PAESISTICO REGIONALE)

N° ELABORATO (HE)	SCALA	FOGLIO	FORMATO	CODIFICA COMMITTENTE
<b>CH-AP08</b>	1:10.000	4 di 4	A2x3	

ID ELABORATO (HE): CH-AP08 LAYOUT DI PROGETTO SU CARTA PPR (PIANO PAESISTICO REGIONALE)\_REV00  
 Questo elaborato è di proprietà di VGE 03 ed è protetto a termini di legge.

**Volta g.e.**