

LEGENDA

- POSIZIONE AEROGENERATORE
- ELETTRODOCITO INTERRATO
- LIMITI COMUNALI
- BUFFER 10 KM
- DISTANZA DAI CENTRI ABITATI

N.B. Le informazioni di cui al presente elaborato sono state desunte attraverso i servizi WMS del Geoportale della Regione Siciliana

REV.	DATA	DESCRIZIONE REVISIONE	AC	GL	MS
0	04/2021	PRIMA EMISSIONE	AC	GL	MS

Volta Green Energy
REGIONE SICILIA
 Provincia di Trapani
 COMUNI DI MAZARA DEL VALLO E MARSALA



PROGETTO: **PARCO EOLICO CHELBI**
 PROGETTO DEFINITIVO

COMITENTE: **VG E 03**
 Piazza Marcellina, 1 - 36068 Rovereto (TN)
 Tel. +39 0465 520100 - Fax +39 0465 520101 - PEC: vge03@regional.it


PROGETTISTA: **HE** Hydro Engineering S.p.A.
 di Gambino e Martino Gallo
 Via Risorgimento, 7/9
 90026 Agrigento (TP) Italy



OGGETTO DELL'ELABORAZIONE:
 LAYOUT DI PROGETTO SU COROGRAFIA CON INTERDISTANZE DAI CENTRI ABITATI E DALLA VIABILITÀ

N° ELABORATO (HE)	SCALA	FOGLIO	FORMATO	CODIFICA COMMITTENTE
CH-AP18	1:25.000	1 di 2	A0	

ID ELABORATO (HE): CH-AP18 - LAYOUT DI PROGETTO SU COROGRAFIA CON INTERDISTANZE DAI CENTRI ABITATI E DALLA VIABILITÀ_REV01
 Questo elaborato è di proprietà di VGE 03, ed è prestato a termini di legge.

Volta g.e.

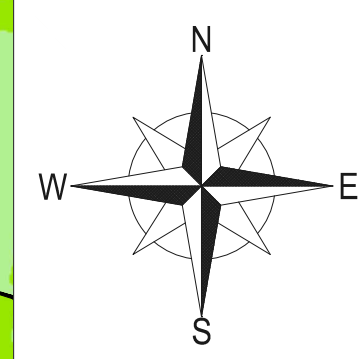

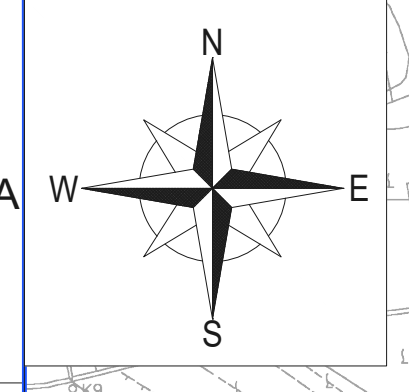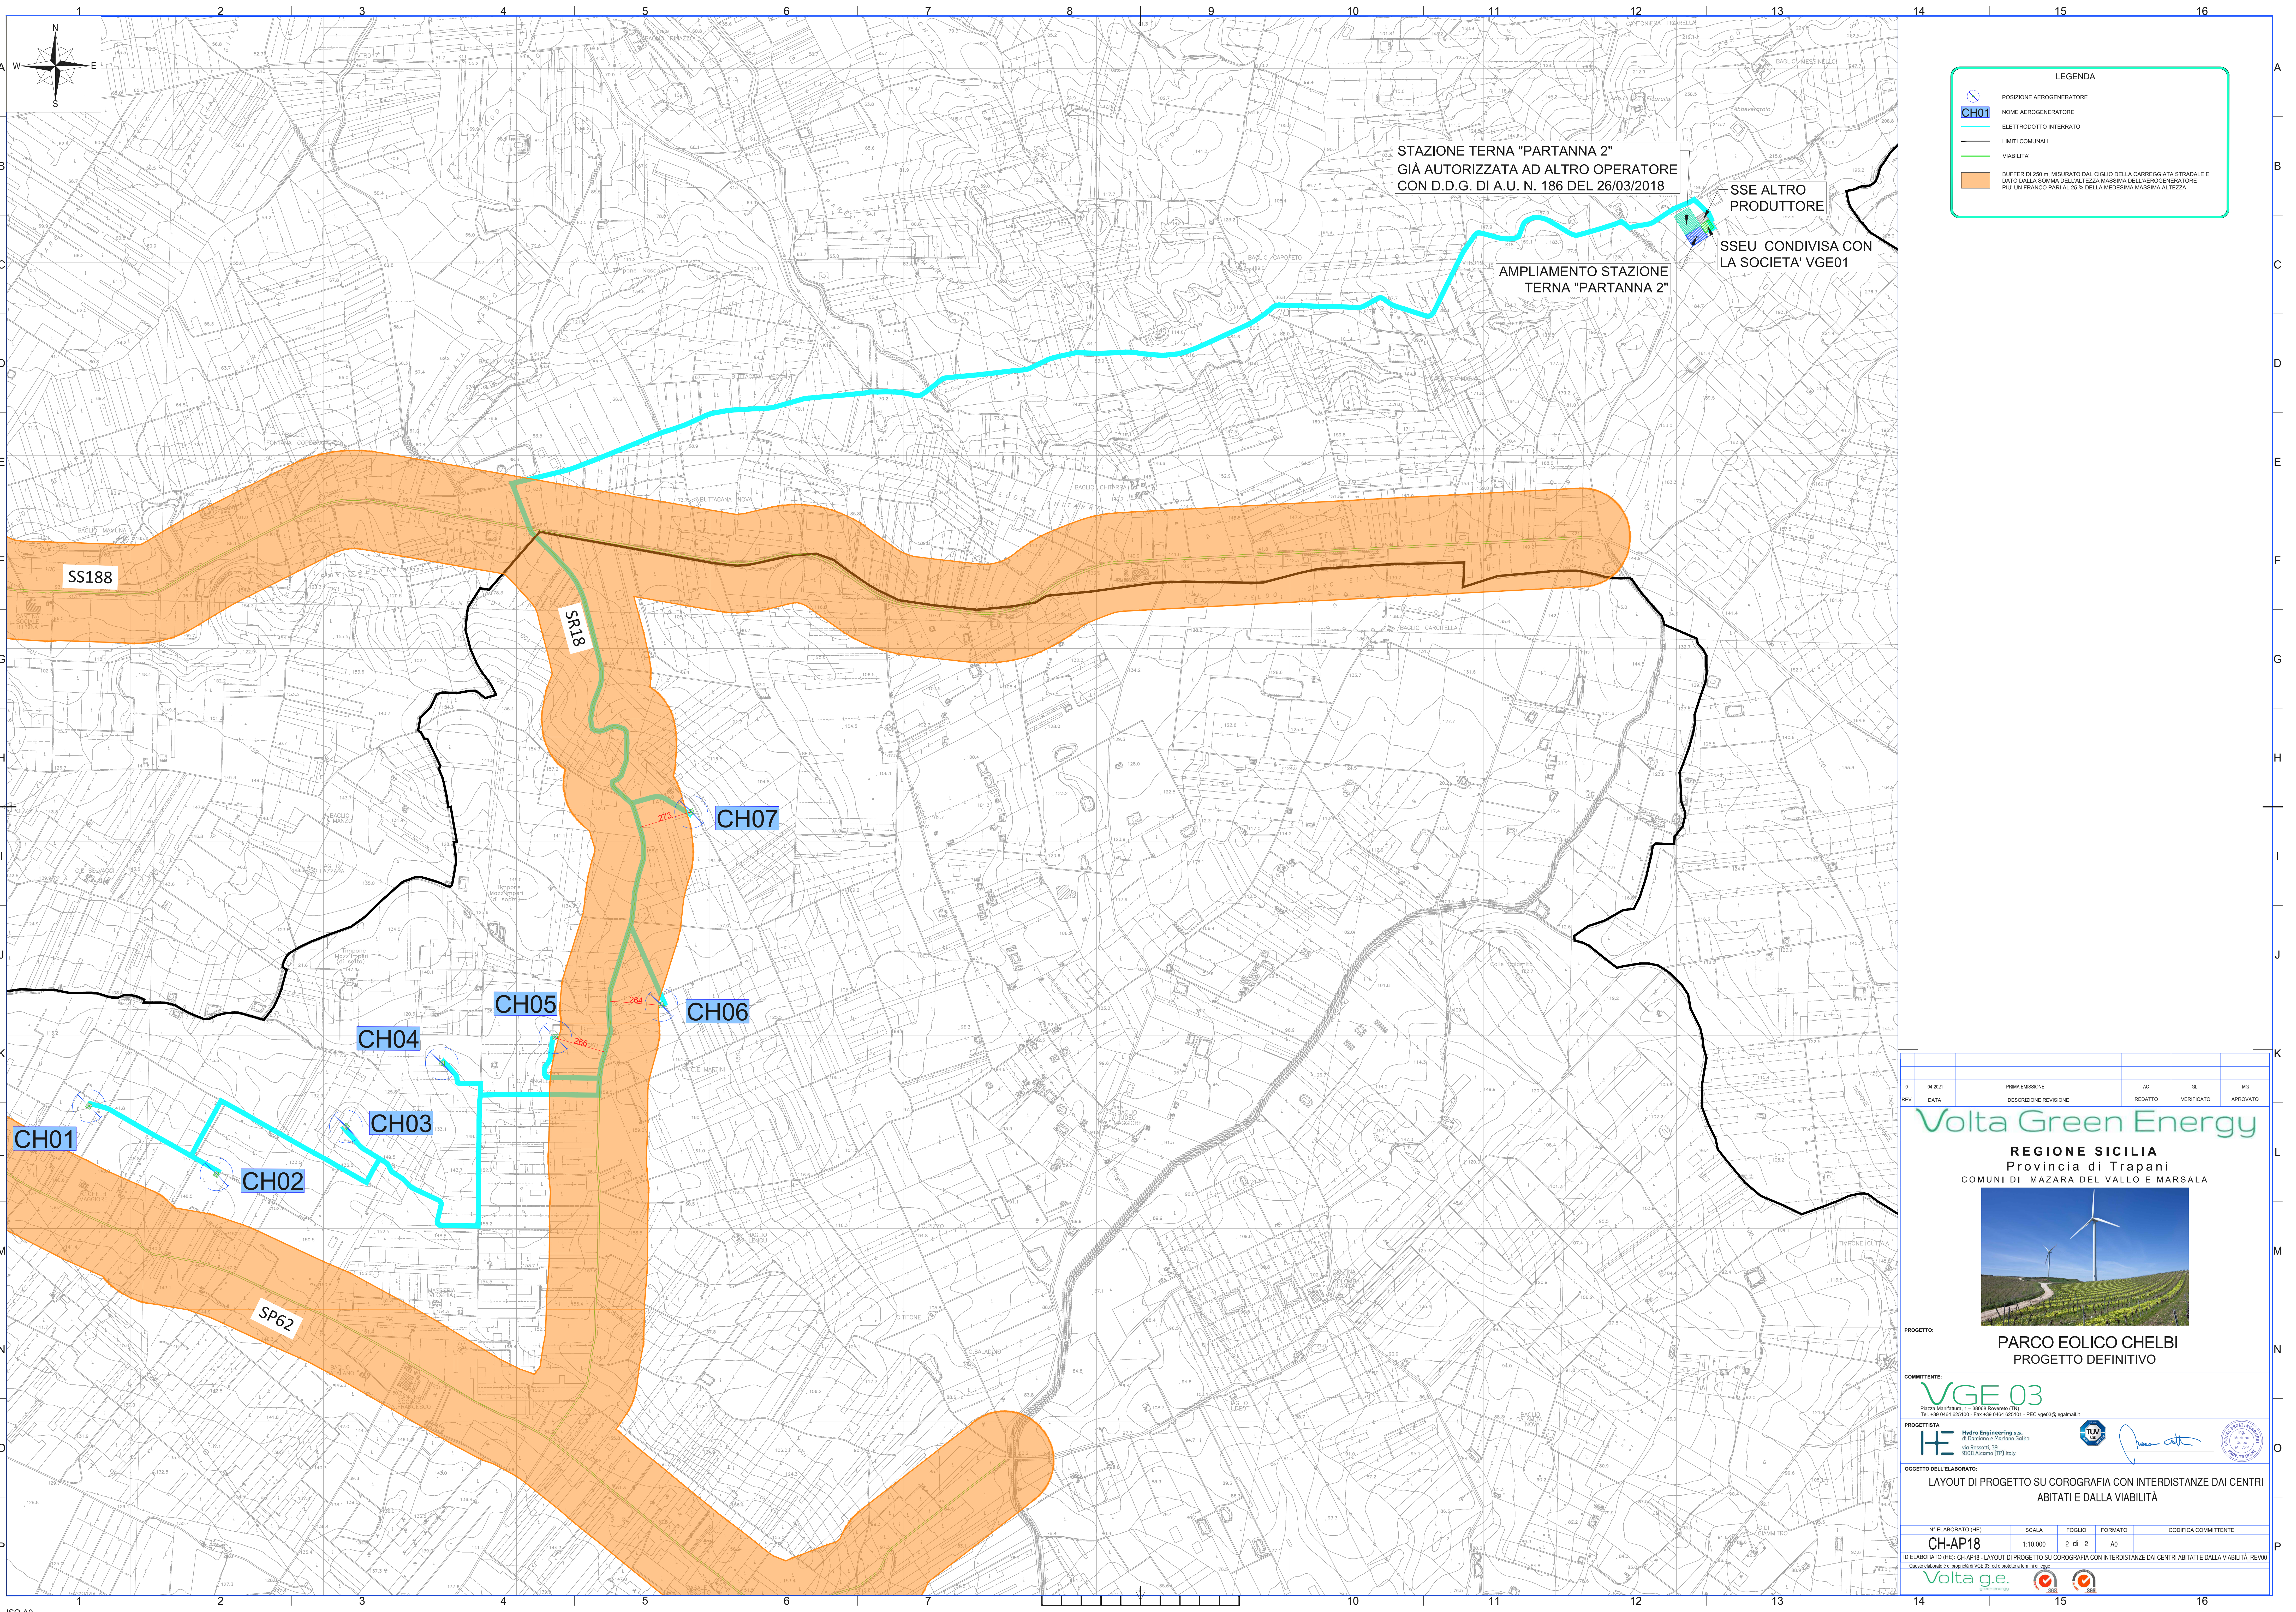

LEGENDA

- POSIZIONE AEROGENERATORE
- NOME AEROGENERATORE
- ELETTRODOTTO INTERRATO
- LIMITI COMUNALI
- VIABILITA'
- BUFFER DI 250m - MISURATO DAL CINGHIO DELLA CARREGGIATA STRADALE E DATO DALLA SOMMA DELL'ALTEZZA MASSIMA DELL'AEROGENERATORE PIU' UN FRANCO PARI AL 25% DELLA MEDESIMA MASSIMA ALTEZZA

STAZIONE TERNA "PARTANNA 2"
GIÀ AUTORIZZATA AD ALTRO OPERATORE
CON D.D.G. DI A.U. N. 186 DEL 26/03/2018

SSE ALTRO
PRODUTTORE

SSEU CONDIVISA CON
LA SOCIETA' VGE01

AMPLIAMENTO STAZIONE
TERNA "PARTANNA 2"

SS188

SP18

CH01

CH02

CH04

CH03

CH05

CH06

CH07

SP62

REV.	DATA	DESCRIZIONE REVISIONE	AC.	EL.	MS.
0	04/2021	PRIMA EMISSIONE	AC	EL	MS
			REDATTO	VERIFICATO	APPROVATO

Volta Green Energy
REGIONE SICILIA
Provincia di Trapani
COMUNI DI MAZARA DEL VALLO E MARSALA



PROGETTO:
PARCO EOLICO CHELBI
PROGETTO DEFINITIVO

COMMITTENTE:
VGE 03
Piazza Montebello, 1 - 36050 Rovereto (TN)
Tel. +39 0461 420100 - Fax +39 0461 420101 - PEC vge03@regional.it

PROGETTISTA:
HE
Hydra Engineering s.p.a.
di Gennaro e Miriam Gallo
via Rosconi, 39
90026 Agrigento (AG) Italy

OGGETTO DELL'LABORATORIO:
LAYOUT DI PROGETTO SU COROGRAFIA CON INTERDISTANZE DAI CENTRI
ABITATI E DALLA VIABILITÀ

N° ELABORATO (HE)	SCALA	FOGLIO	FORMATO	CODIFICA COMMITTENTE
CH-AP18	1:10.000	2 di 2	A0	

ID ELABORATO (HE): CH-AP18 - LAYOUT DI PROGETTO SU COROGRAFIA CON INTERDISTANZE DAI CENTRI ABITATI E DALLA VIABILITÀ. REV.00
Questo elaborato è di proprietà di VGE 03, ed è protetto a termini di legge.

