


IMPIANTO CHELBI

- Cavidotto
- WTG
- SSE
- Reticolo idrografico
- aree di interesse archeologico
- ▨ Buffer_300_m

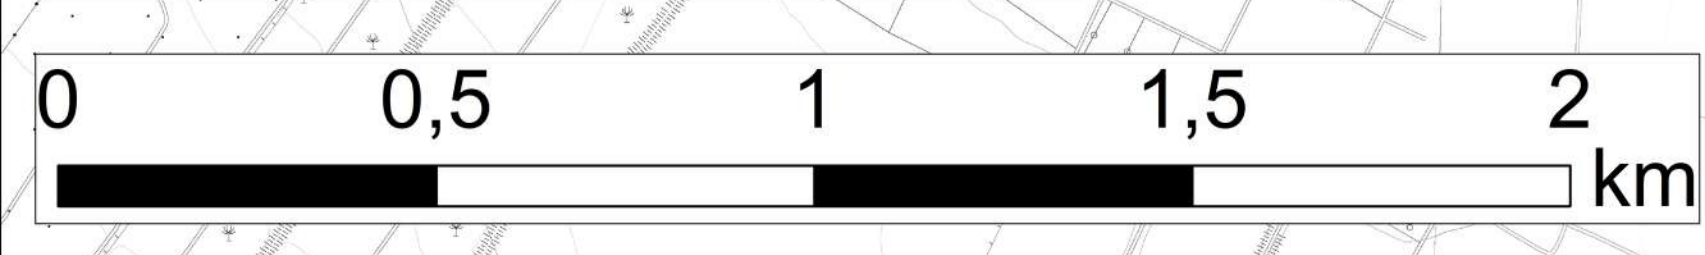

Volta Green Energy
REGIONE SICILIA
Provincia di Trapani
COMUNI DI MAZARA DEL VALLO E MARSALA



PROGETTO
PARCO EOLICO CHELBI
PROGETTO DEFINITIVO

COMMITTENTE:
VGE 03
Piazza Montemore, 1 - 38026 Rovereto (TN)
Tel. +39 0464 423100 - Fax +39 0464 423101 - PEC: vge03@voltagreen.it

REDATTORE:
Paragon S.p.A. Cons.
Via S. Rocco, 19
41012 Parma
P.IVA 0213294012

OGGETTO DELL'ELABORAZIONE:
CARTA DELLE PRESENZE GENERALE

N° Foglio	DATA	SCALA	FOGLIO	FORMATO	CODICE DOCUMENTO
CH-AP22.1	Aprile 2021	1:50.000	1 di 1	A4	

NOME FILE: CH-AP22.1_TAV.1 CARTA DELLE PRESENZE GENERALE_REV10
Questo elaborato è di proprietà di VGE 03 ed è protetto a norma di legge.

Volta g.e.