


Interventi selvicolturali in ottemperanza alla prescrizione della commissione locale per il paesaggio del Comune di Castelletto sopra Ticino n. AP94/2018 del 15/02/2019 ricompresi nella procedura di verifica di assoggettabilità alla VIA

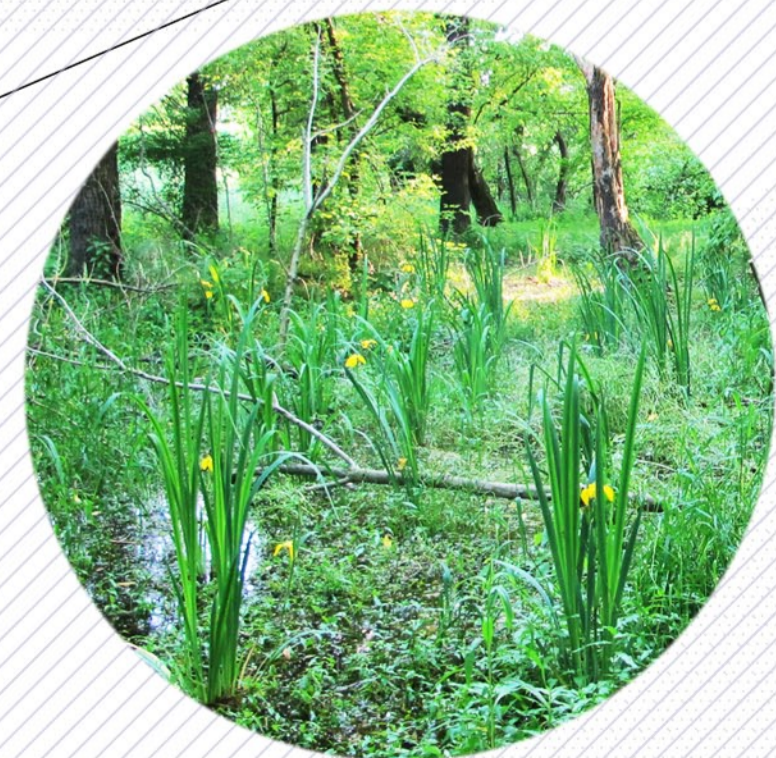

Piante acquatiche

Interventi selvicolturali finalizzati al miglioramento boschivo autorizzati con autorizzazione paesaggistica n. AP22/2018 del 16/05/2018 e n. AP94/2018 del 15/02/2019 ricompresi nella procedura di verifica di assoggettabilità alla VIA



Interventi di consolidamento della sponda del Torrente Norè autorizzati con autorizzazione paesaggistica n. AP22/2018 del 16/05/2018 e n. AP94/2018 del 15/02/2019 non oggetto della procedura di verifica di assoggettabilità alla VIA



Sottobosco (Carex)



Sottobosco (Felci, Carex)



Sottobosco (Felci, Carex)



Piantagioni arboree (Carpini, Ontani)



Interventi selvicolturali finalizzati al miglioramento boschivo nell'ambito del permesso di costruire convenzionato n. 185/2018 del 28/01/2019 Pratica SUAP n. 0209600035-06042018- 1019-1063 autorizzati con autorizzazione paesaggistica n. AP31/2018 del 15/10/2018 non oggetto della procedura di verifica di assoggettabilità alla VIA

INQUADRAMENTO GENERALE Scala 1:1000

Techbau S.p.A.  
Incarichi e servizi urbanistici

Head office:  
Via del Lago, 57  
20025 Castelletto sopra Ticino (NO) / Italy  
Phone +39 0323 589.500  
Fax +39 0323 589.501  
info@techbau.it  
www.techbau.it

**Techbau**  
Engineering & Construction

00	27/05/2021	Emissione per valutazione di impatto ambientale	EV	GF	AM			
REV	DATA	Descrizione	PE	Drawn by	RT	Check by	PM	Appr. by
CLIENTE	Techbau Holding S.r.l.		LAVORO			Castelletto sopra Ticino (NO)		
PROGETTO	VALUTAZIONE DI IMPATTO AMBIENTALE		OGGETTO			PROGETTO DEFINITIVO		
TITOLO DOCUMENTO	OPERE DI MIGLIORAMENTO BOSCHIVO PLANIMETRIA GENERALE CON EVIDENZA DELLE AUTORIZZAZIONI PAESAGGISTICHE OTTENUTE		CODICE ARCHIVO			18004 D 04 AR 005 GA		
Il tecnico	Technical designer		SCALA			1:500		
			NUMERO			AR005 - 00		

La proprietà di questo disegno è riservata ai termini di legge. Qualunque riproduzione od utilizzazione anche parziale non può essere fatta senza autorizzazione.  
The property of this drawing is reserved according to law. Any reproduction or utilization also partial can't be marked without authorization.