PIANTA FONDAZIONE
(SCALA 1:25)

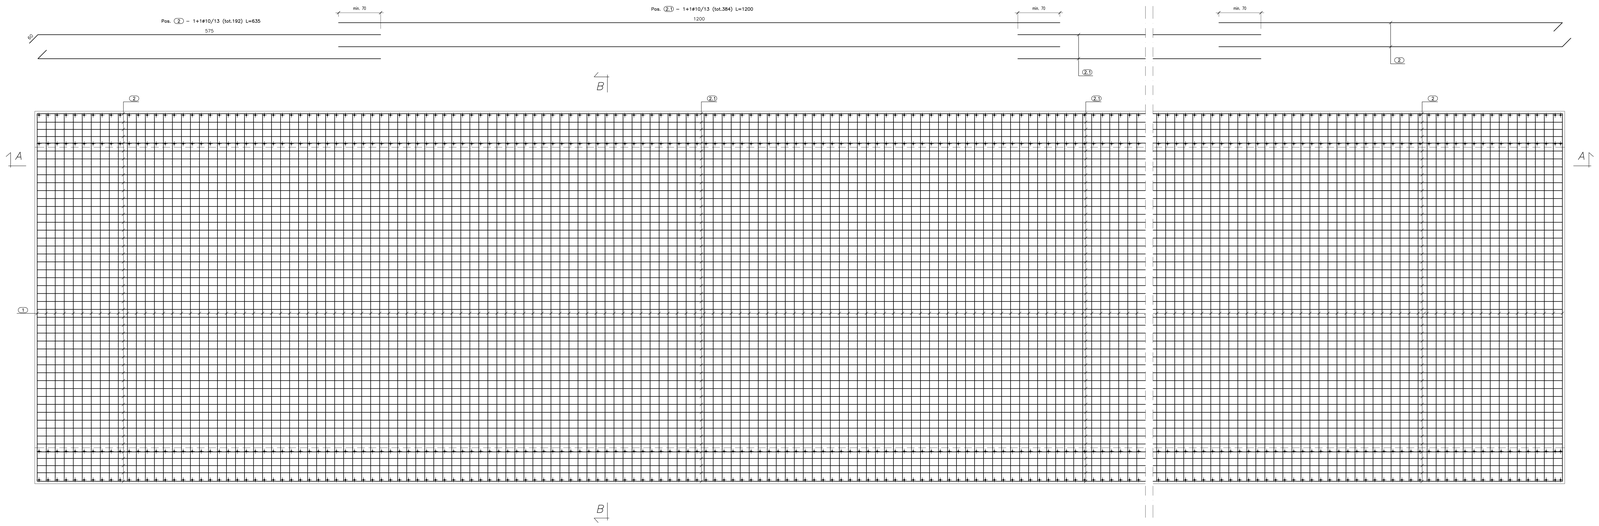

SEZ. A–A
(SCALA 1:25)

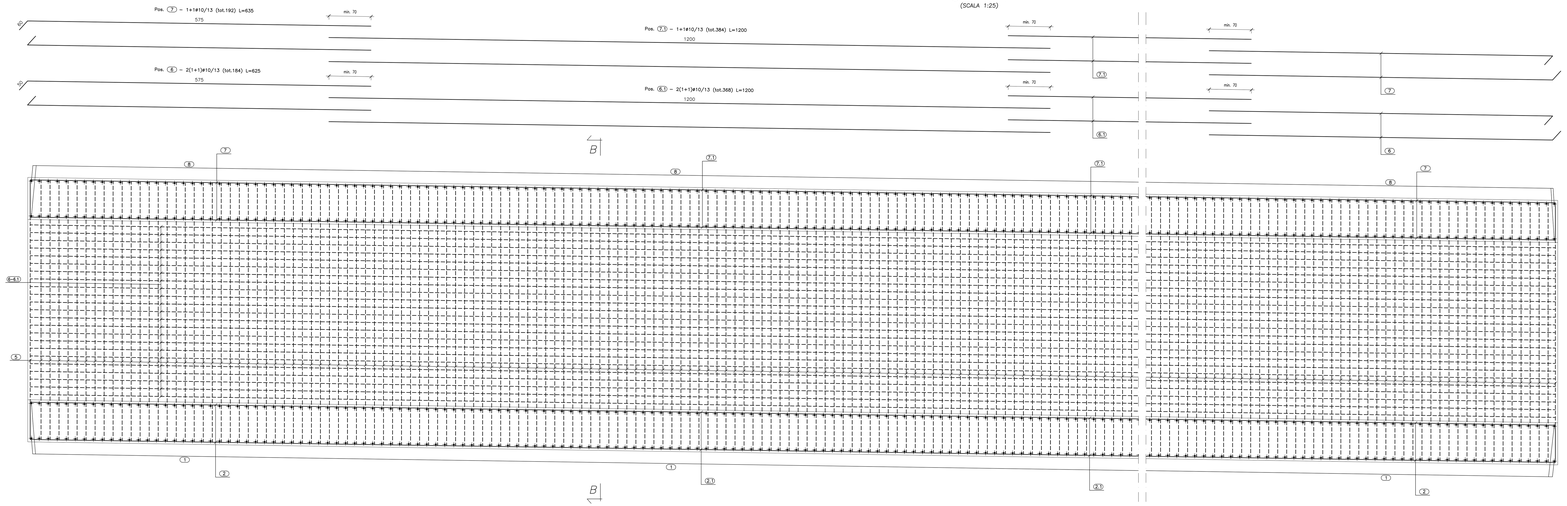

SEZ. B–B
(SCALA 1:25)

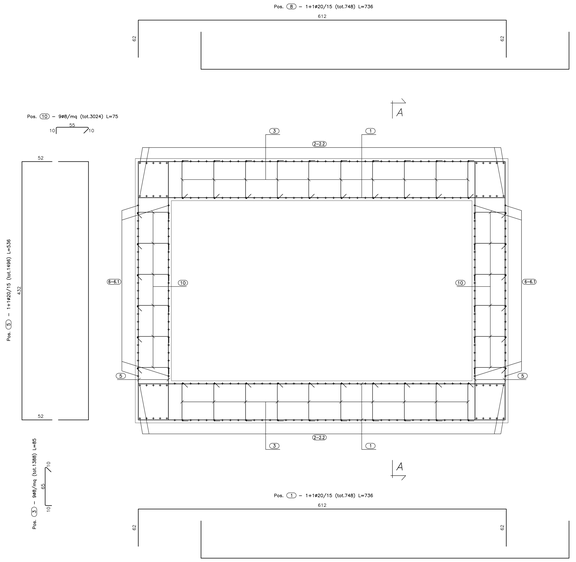

CALCESTRUZZO (UNI EN 206–1):
MAGRONI:
– CLASSE DI RESISTENZA C12/15

STRUTTURE DI FONDAZIONE/ELEVAZIONE:
– CLASSE DI RESISTENZA C35/40 (UNI 9858)
– CLASSE DI ESPOSIZIONE XA2 (UNI EN 206–1)
– CLASSE DI CONSISTENZA S4 (UNI 9418)
– COPRIFERRO 40mm

DIAMETRO MAX DEGLI AGGREGATI 32 mm

ACCIAIO PER C.A.:

– Fe B 44 K Controllato in stabilimento saldabile

ANAS S.p.A.
DIREZIONE CENTRALE PROGRAMMAZIONE PROGETTAZIONE

PA 12/09
CORRIDOIO PLURIMODALE TIRRENICO - NORD EUROPA
ITINERARIO AGRIGENTO - CALTANISSETTA - A19
S.S. N° 640 "DI PORTO EMPEDOCLE"
AMMODERNAMENTO E ADEGUAMENTO ALLA CAT. B DEL D.M. 5.11.2001
Dal km 44+000 allo svincolo con l'A19

PROGETTO ESECUTIVO

Contraente Generale:
empedocle scpa

OPERE IDRAULICHE
Tombini SCATOLARI - Asse Principale

Tombino T35 - 5.00x3.00 al km 23+551.99 - Armatura Canna

Codice Unico Progetto (CUP) : F91B09000070001
Codice Elaborato:
PA12_09 - E 2 4 2 T O 2 3 5 T S 3 9 H B Z 0 8 4 B
Scala: 1:25

REV.	DATA	DESCRIZIONE	REDATTO	VERIFICATO	APPROVATO	AUTORIZZATO
F						
E						
D						
C						
B	Ottobre 2011	Rif.istruttoria prot.CDG-014114-P del 19/10/11	A. SALVAGO	R.CAPOCCHI	M.LITI	P.PAGLINI
A	Settembre 2011	EMISSIONE	A. SALVAGO	R.CAPOCCHI	M.LITI	P.PAGLINI

Responsabile del procedimento: Ing. MAURIZIO LEONARDI

Il Progettista: DOTT. LUCA MARTINI ORDINE DEGLI INGEGNERI FIRENZE N° 6123
Il Concessionario: CONSORZIO STABILE ARCHITETTURA E INGEGNERIA
Il Consorziato: DOTT. ING. STANISLAO MAURIZIO N. 160
Il Coordinatore per la sicurezza in fase di progetto: ARCH. STANISLAO MAURIZIO N. 160/53
Il Direttore dei lavori: DOTT. ING. PEPPINO BUSCEMI ORDINE DEGLI INGEGNERI DI PALERMO N° 14447