



**RACCOLTA ACQUE METEORICHE IN GALLERIA ARTIFICIALE
SEZIONE SU POZZETTO
scala 1:20**

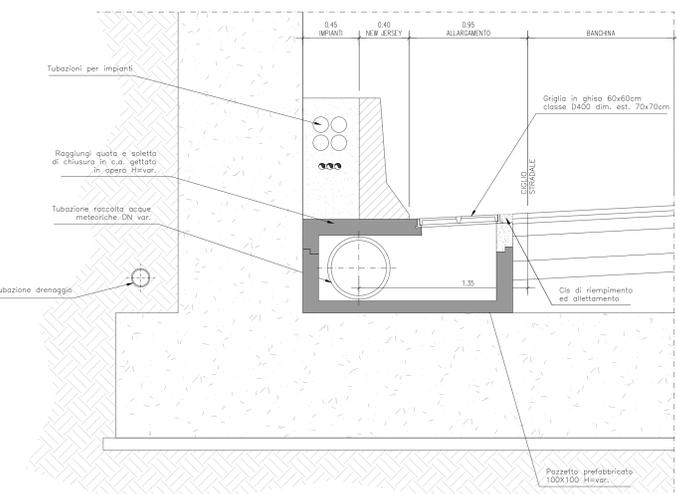


**PIANTA
scala 1:20**

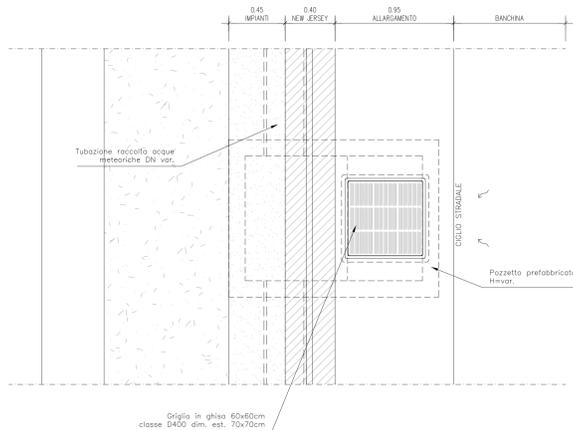


TRINCEA DRENANTE - RACCOLTA ACQUE METEORICHE CON CUNETTA E CADITOIA


**SEZIONE SU POZZETTO
scala 1:20**

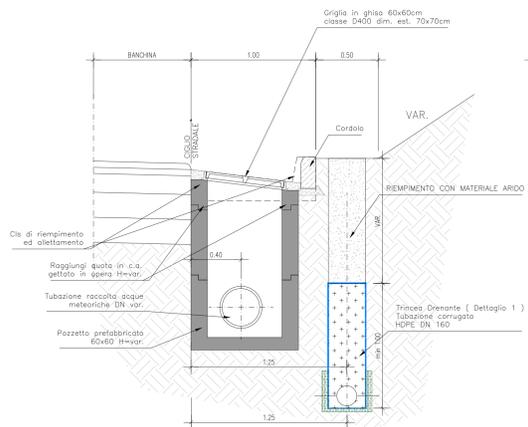

**PIANTA
scala 1:20**

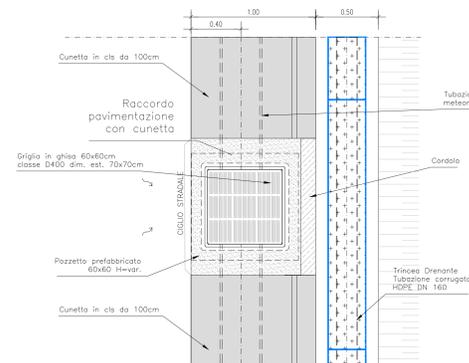


**SEZIONE SU CUNETTA
scala 1:20**

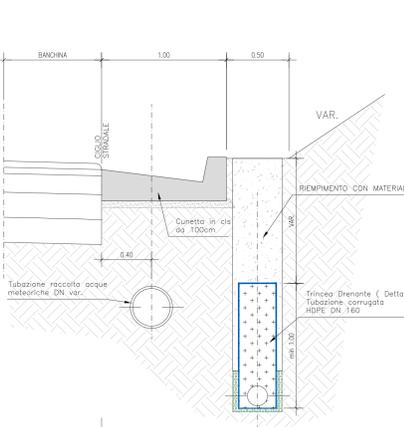


**PIANTA
scala 1:20**



scala 1:20
Quote altimetriche relative indicate in m

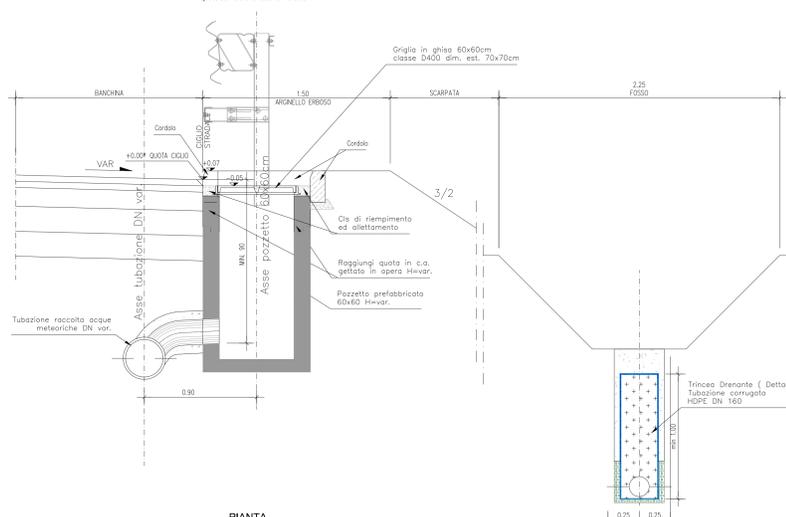


**PIANTA
scala 1:20**

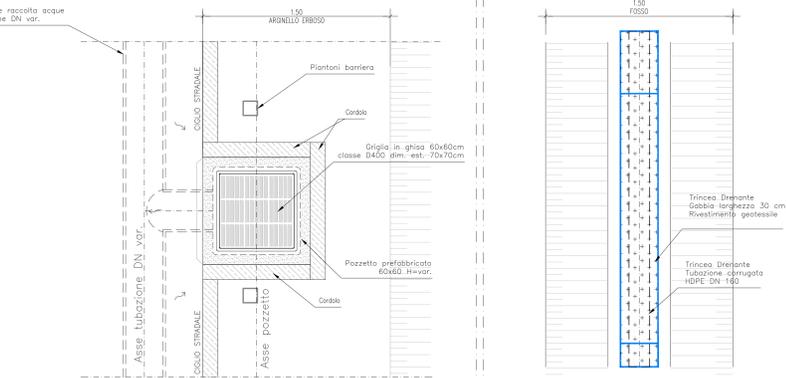


**VIADOTTO - RACCOLTA ACQUE METEORICHE IN IN
BANCHINA CON CORDOLO
SCALA 1:20**


SEZIONE

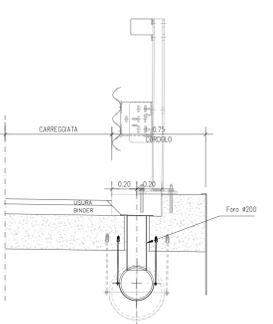





PIANTA

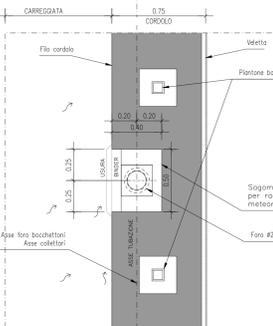

**POZZETTO TAGLIA FUOCO
Pozzetto di tipo B in polietilene, con griglia in ghisa sferoidale D400
Scala 1:10**

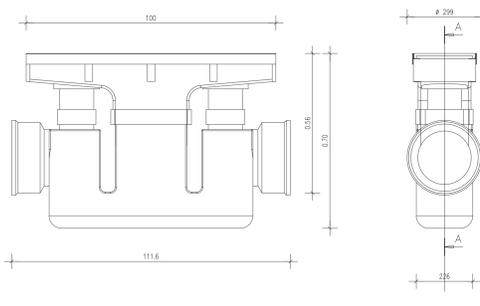

**PARTICOLARE "B" - Prospetto
Pozzetto di tipo B in polietilene, con griglia in ghisa sferoidale D400
Scala 1:10**

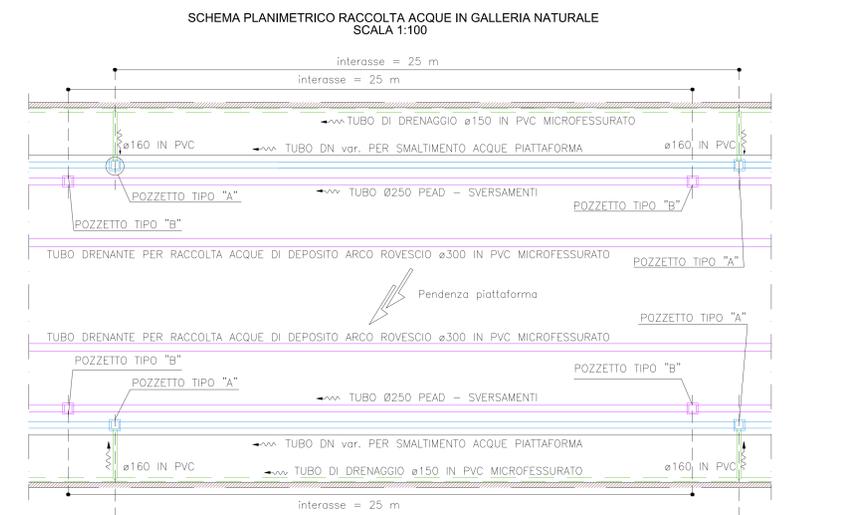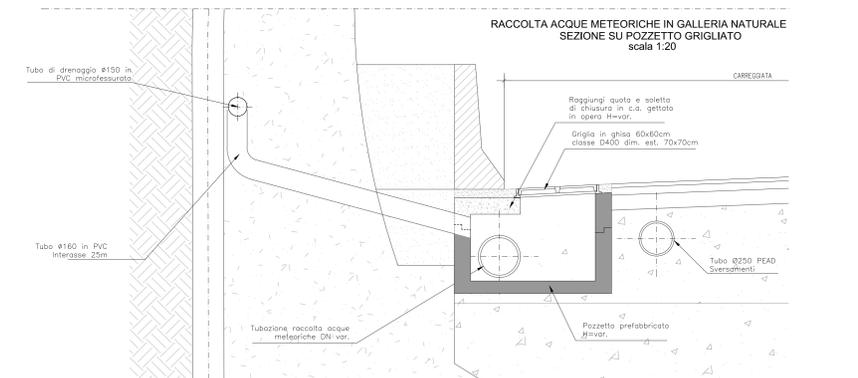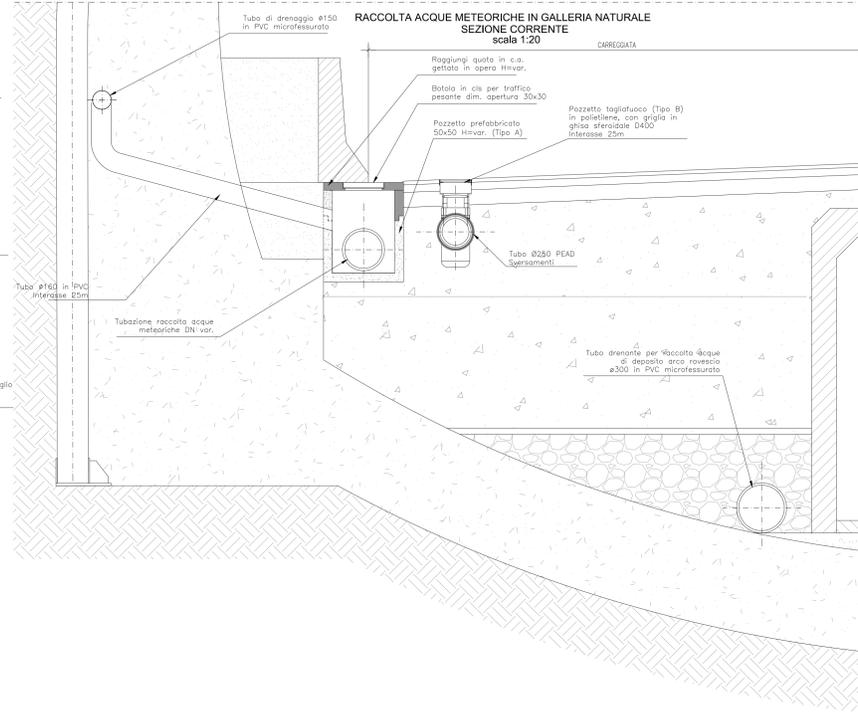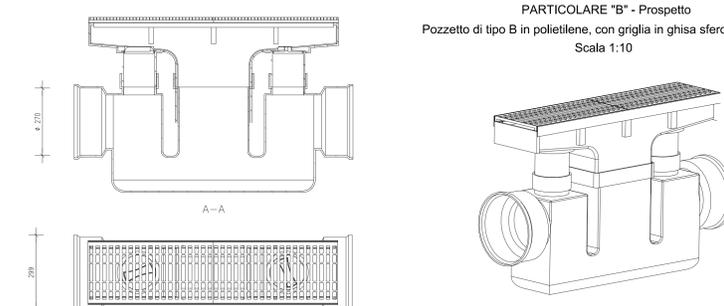

Sanas
GRUPPO FS ITALIANE
Direzione Progettazione e Realizzazione Lavori

Provincia di Cuneo
S.S. 28 del Colle di Nava
Lavori di realizzazione della Tangenziale di Mondovì con collegamento alla S.S. 28 Dir - 564 e al casello A6 "Torino-Savona" - III Lotto (Variante di Mondovì)

PROGETTO DEFINITIVO cod. TO08

PROGETTAZIONE: MANDATARIA: MANDANTE:
RACCOMANDA: **TECNICA** **POLITECNICA**
TEMPORANEO PROGETTISTI: **TECNICA** **MATILDI-PARTNERS**

IL RESPONSABILE DELL'INTEGRAZIONE DELLE PRESTAZIONI SPECIALISTICHE:
Ing. Andrea Manno - TECNICA
Dott. Ingegner Provincia di Torino n. 42413

IL GEOLOGO:
Dott. Emanuele Fiasco - TECNICA
Dott. Giorgio Neri - ADI

IL COORDINATORE PER LA SICUREZZA IN FASE DI PROGETTAZIONE:
Ing. Fabio Serrano - MATILDI-PARTNERS
Dott. Ingegner Provincia di Biella n. 48112

IL RESPONSABILE DEL PROCEDIMENTO:
Ing. Giuseppe Zonta Mergeri

IL PROGETTISTA:
Dott. Ingegner Provincia di Torino n. 42413

GRUPPO DI PROGETTAZIONE:
COORDINAMENTO PROGETTAZIONE E PROGETTAZIONE STRADALE:
Ing. Carlo Vittorio Marini - MATILDI-PARTNERS
Dott. Ingegner Provincia di Biella n. 44574

COORDINAMENTO PROGETTAZIONE E COORDINAMENTO STUDIO DI IMPATTO AMBIENTALE:
Ing. Giovanni Pirelli - TECNICA
Dott. Ingegner Provincia di Torino n. 41564

OPERE D'ARTE MAGGIORI CALDENAS:
Ing. Corrado Frasca - TECNICA
Dott. Ingegner Provincia di Biella n. 48112

OPERE D'ARTE MINORI:
Ing. Stefano Bani - MATILDI-PARTNERS
Dott. Ingegner Provincia di Biella n. 44550

GEOTECNICA:
Ing. Alessandro Rizzo - TECNICA
Dott. Ingegner Provincia di Milano n. 419588

IDROLOGIA ED IDRAULICA:
Ing. Simone Venturini - TECNICA
Dott. Ingegner Provincia di Torino n. 42515

PROTOCOLLO: DATA:

04 - IDROLOGIA E IDRAULICA
Opere idrauliche tipo - Tav. 1/2

CODICE PROGETTO	NOME FILE	PROGR. ELAB.	REV.	SCALA:		
0413_P00_0100_IDR_DC01_D	0413	0413		Varie		
D	ISTRUTTORE: ESLLPAP + VM	Apr. 2017	Revisita	Disegnata	Verificata	Approvata
C						
B	REVISIONE A SEGUITO ISTRUTTORI ANAS	Mag. 2017	Revisita	Disegnata	Verificata	Approvata
A	EMISSIONE	Mar. 2017	Revisita	Disegnata	Verificata	Approvata
REV.	DESCRIZIONE	DATA	SOCIETA'	REDDATO	VERIFICATO	APPROVATO