SEZIONE IDRAULICA ELLERO 1
scala 1:200

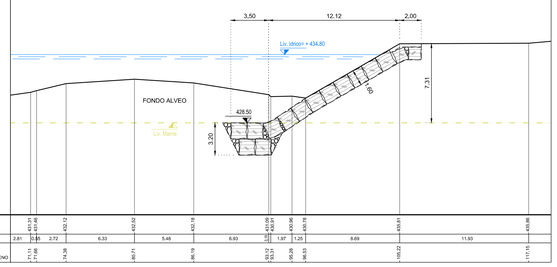

SEZIONE IDRAULICA ELLERO 5
scala 1:200

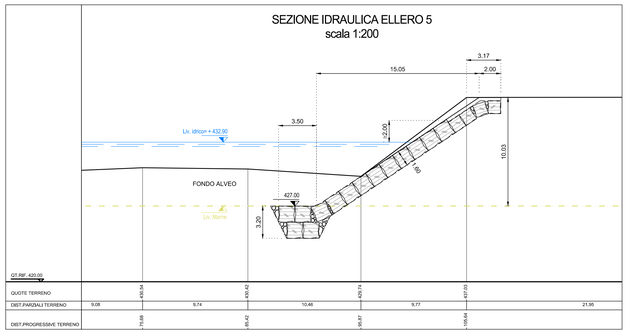

SEZIONE IDRAULICA ELLERO 2
scala 1:200

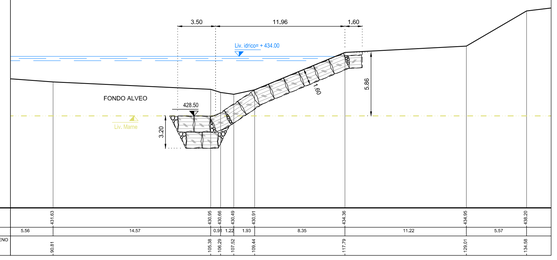

SEZIONE IDRAULICA ERMENA 1
scala 1:200

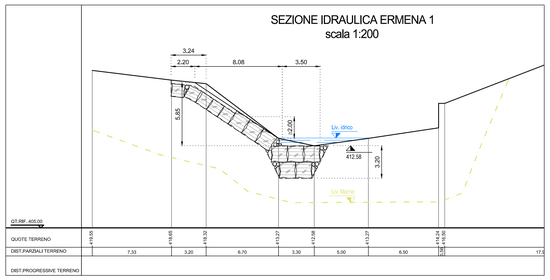

SEZIONE IDRAULICA ELLERO 3
scala 1:200

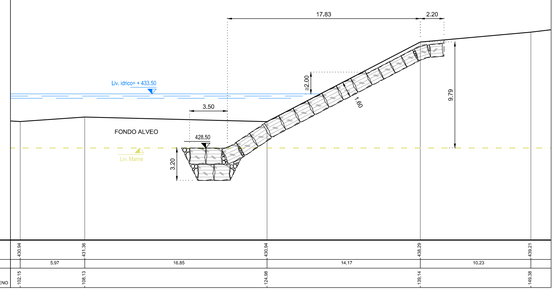

SEZIONE IDRAULICA ERMENA 2
scala 1:200

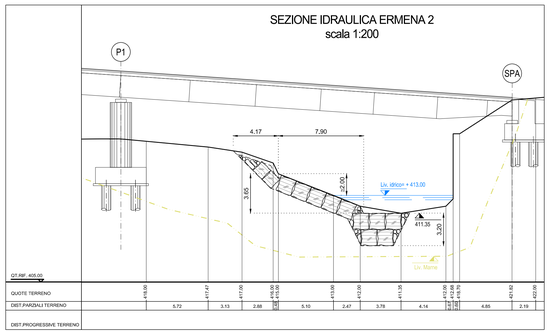

SEZIONE IDRAULICA ELLERO 4
scala 1:200

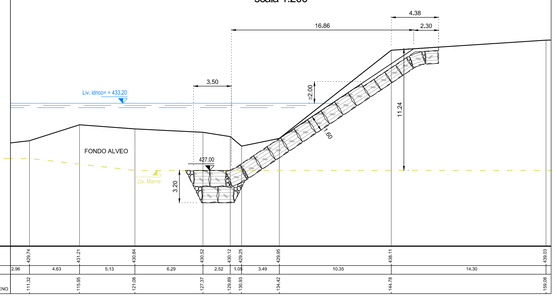

SEZIONE IDRAULICA ERMENA 3
scala 1:200

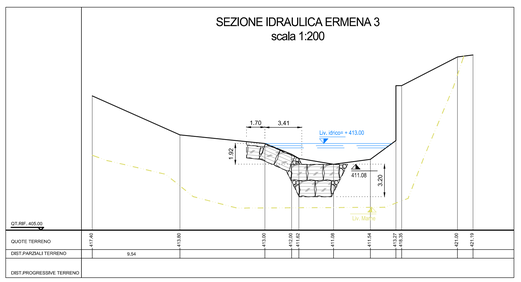

STRALCIO PLANIMETRICO FIUME ELLERO
scala 1:500

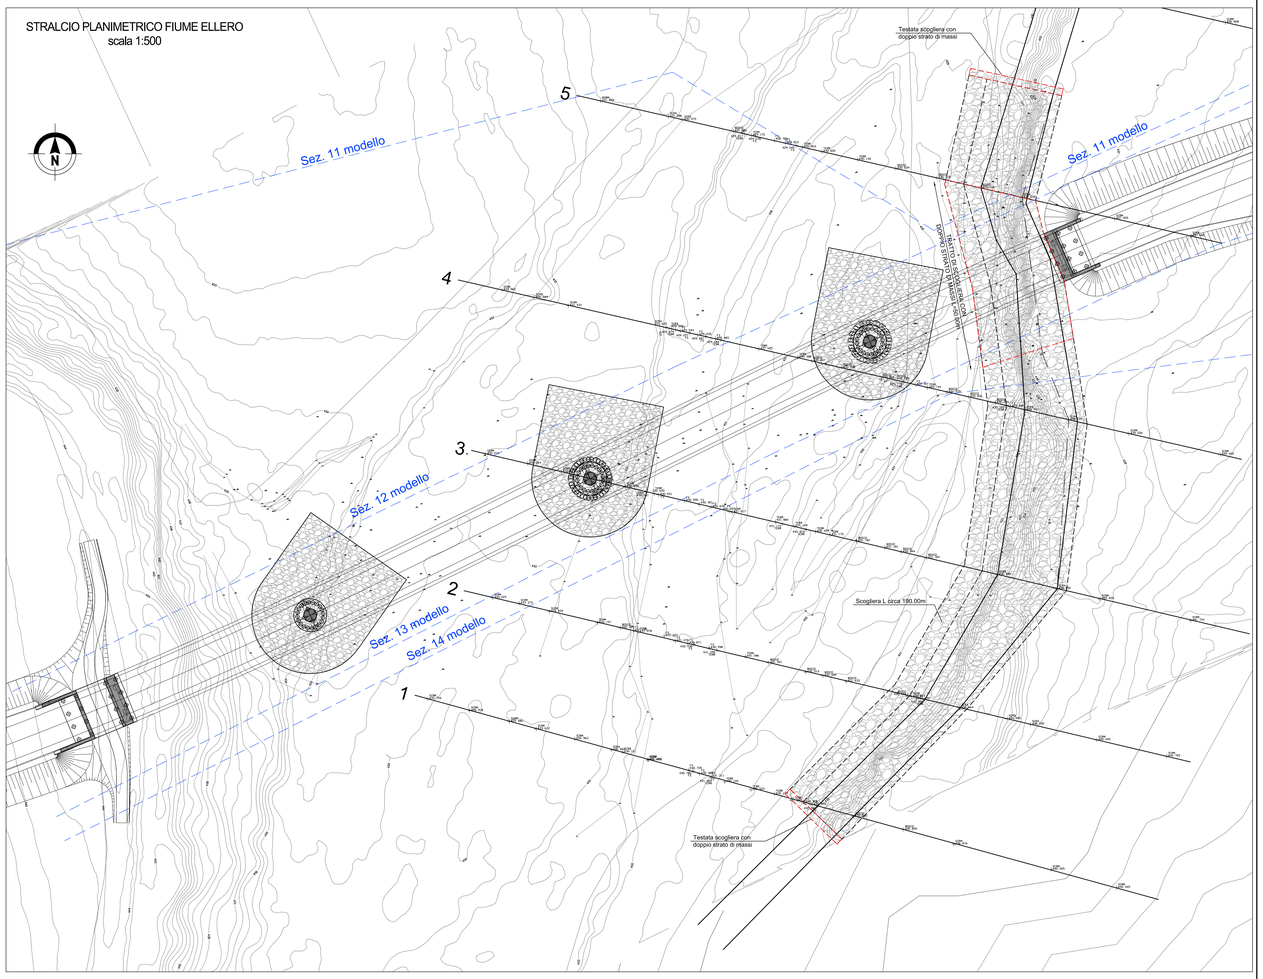

STRALCIO PLANIMETRICO TORRENTE ERMENA
scala 1:500

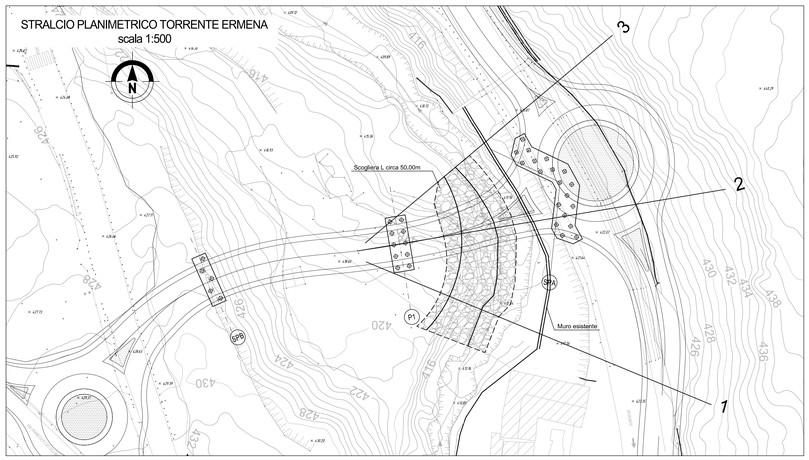

PROTEZIONE PILA P1
SEZIONE LONGITUDINALE IN ASSE VIADOTTO
scala 1:200

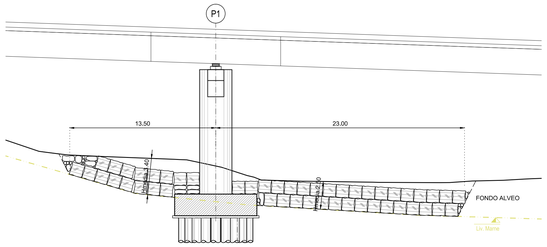

PROTEZIONE PILA P2
SEZIONE LONGITUDINALE IN ASSE VIADOTTO
scala 1:200

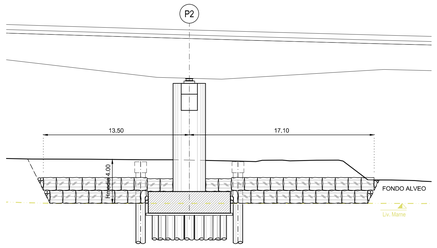

PROTEZIONE PILA P3
SEZIONE LONGITUDINALE IN ASSE VIADOTTO
scala 1:200

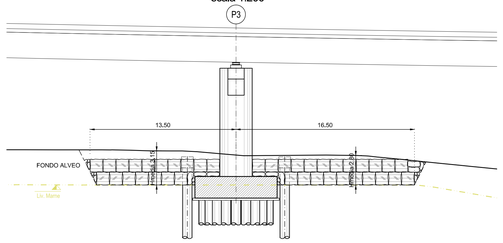

PROTEZIONE SPALLA S2
SEZIONE LONGITUDINALE IN ASSE VIADOTTO
scala 1:200

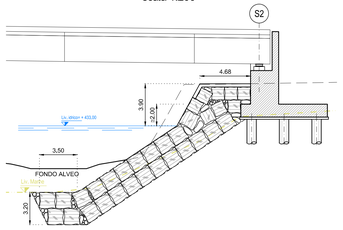

anas
GRUPPO FS ITALIANE

Direzione Progettazione e Realizzazione Lavori

Provincia di Cuneo
S.S. 28 del Colle di Nava
Lavori di realizzazione della Tangenziale di Mondovì con collegamento alla S.S. 28 Dir – 564 e al casello A6 "Torino–Savona" – III Lotto (Variante di Mondovì)

PROGETTO DEFINITIVO

COD. TO08

PROGETTAZIONE:
RAGGRUPPAMENTO TEMPORANEO PROGETTISTI

MANDATARIA:
POLITECNICA INGEGNERIA ED ARCHITETTURA

MANDANTI:
POLITECNICA INGEGNERIA ED ARCHITETTURA
MATILDI-PARTNERS

IL RESPONSABILE DELL'INTEGRAZIONE DELLE PRESTAZIONI SPECIALISTICHE:
Ing. Andrea Renso – TECHNITAL
Ordine Ingegneri Provincia di Verona n. A2413

IL GEOLOGO:
Geol. Emanuele Freslo – TECHNITAL
Ordine Geologi Veneto n. A501

IL COORDINATORE PER LA SICUREZZA IN FASE DI PROGETTAZIONE:
Ing. Paolo Barrasso – MATILDI + PARTNERS
Ordine Ingegneri Provincia di Bologna n. A6513

VISTO: IL RESP. DEL PROCEDIMENTO:
Ing. Giuseppe Danilo Malgeri

PROTOCOLLO:

DATA:

IL PROGETTISTA:
Ing. Andrea Renso
Ordine Ingegneri Provincia di Verona n. A2413

GRUPPO DI PROGETTAZIONE:
COORDINAMENTO PROGETTAZIONE E PROGETTAZIONE STRADALE:
Ing. Carlo Vittorio Matildi – MATILDI + PARTNERS
Ordine Ingegneri Provincia di Bologna n. 6457/A
COORDINAMENTO PROGETTAZIONE E
COORDINATORE STUDIO DI IMPATTO AMBIENTALE:
Ing. Edoardo Piccoli – TECHNITAL
Ordine Ingegneri Provincia di Verona n. A3391
OPERE D'ARTE MAGGIORI GALLERIA:
Ing. Corrado Pasce – TECHNITAL
Ordine Ingegneri Provincia di Verona n. A1984
OPERE D'ARTE MAGGIORI PONTI E MINORI:
Ing. Stefano Ikoni – MATILDI + PARTNERS
Ordine Ingegneri Provincia di Bologna n. A4550
GEOTECNICA:
Ing. Alessandro Rizzo – TECHNITAL
Ordine Ingegneri Provincia di Milano n. A19598
IDROLOGIA ED IDRAULICA:
Ing. Simone Venturini – TECHNITAL
Ordine Ingegneri Provincia di Verona n. A2515

04 – IDROLOGIA E IDRAULICA

Opere idrauliche – Protezioni pile e protezioni spondali

CODICE PROGETTO	NOME FILE	PROGR. ELAB.	REV.	SCALA:
DPT00008D16	04.23_P00_OI00_IDR_DC05_D	04.23	D	VARIE
	CODICE ELAB. P00OI00IDRDC05			

REV.	DESCRIZIONE	DATA	SOCIETA'	REDATTO	VERIFICATO	APPROVATO
D	ISTRUTTORIE CSLLPP e VIA	Apr. 2021	Technital	Cassiatori	Venturini	Renso
C	–	–	–	–	–	–
B	–	–	–	–	–	–
A	–	–	–	–	–	–