



PROSPETTO LONGITUDINALE STATO DI CANTIERE


SCALA 1:250

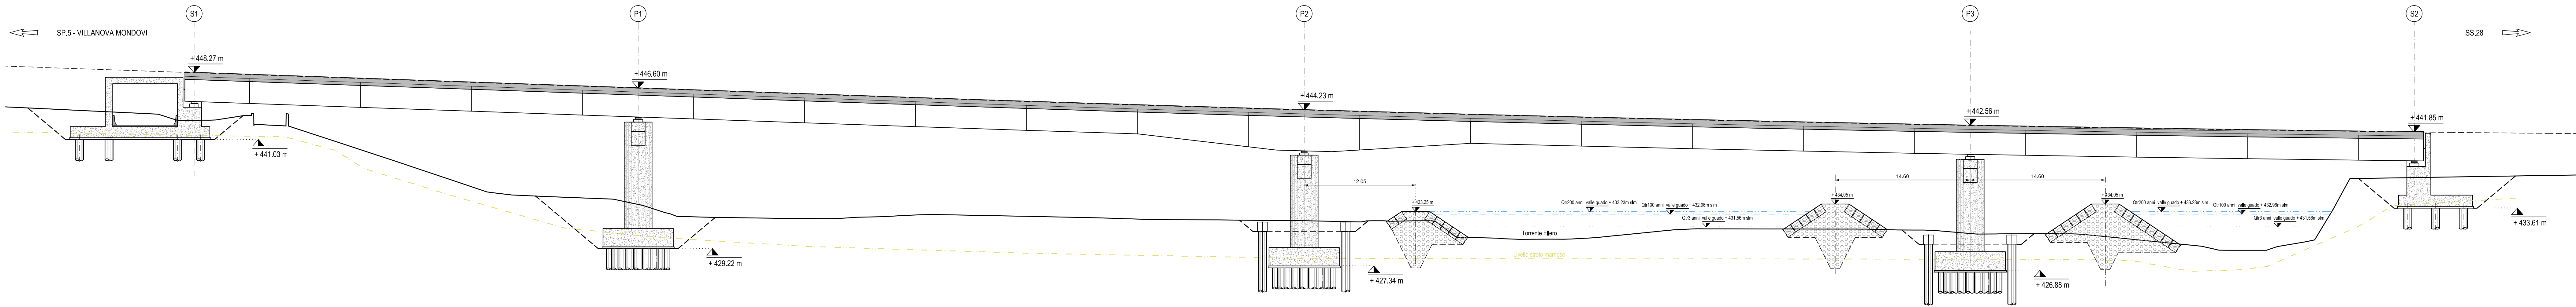


PROFILO LONGITUDINALE GUADO  
scala 1:100

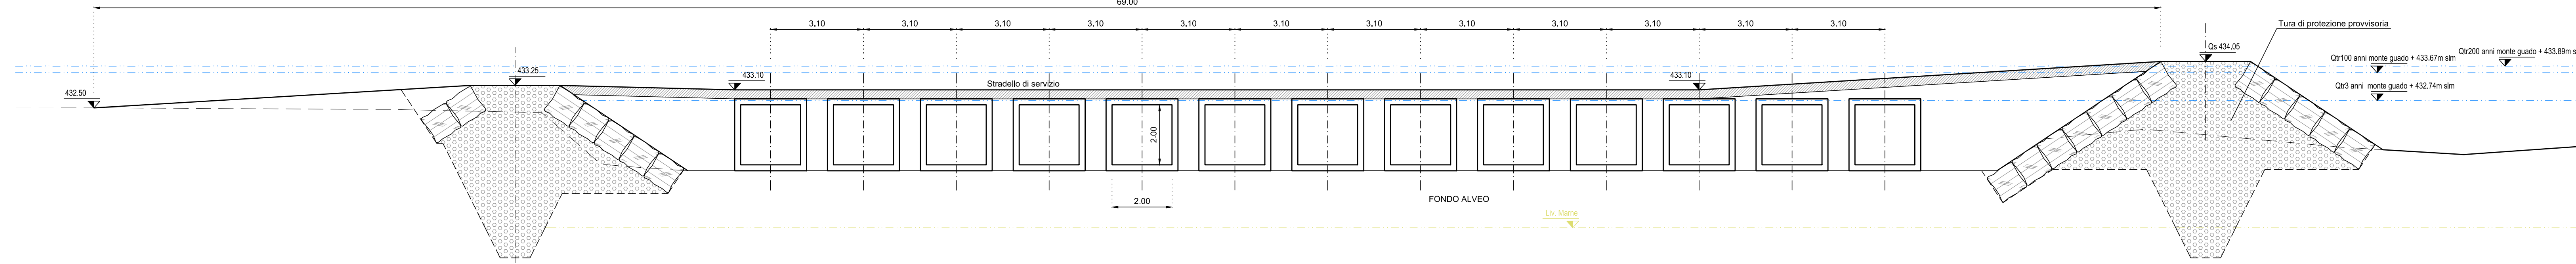

STRALCIO PLANIMETRICO FIUME ELLERO  
scala 1:500

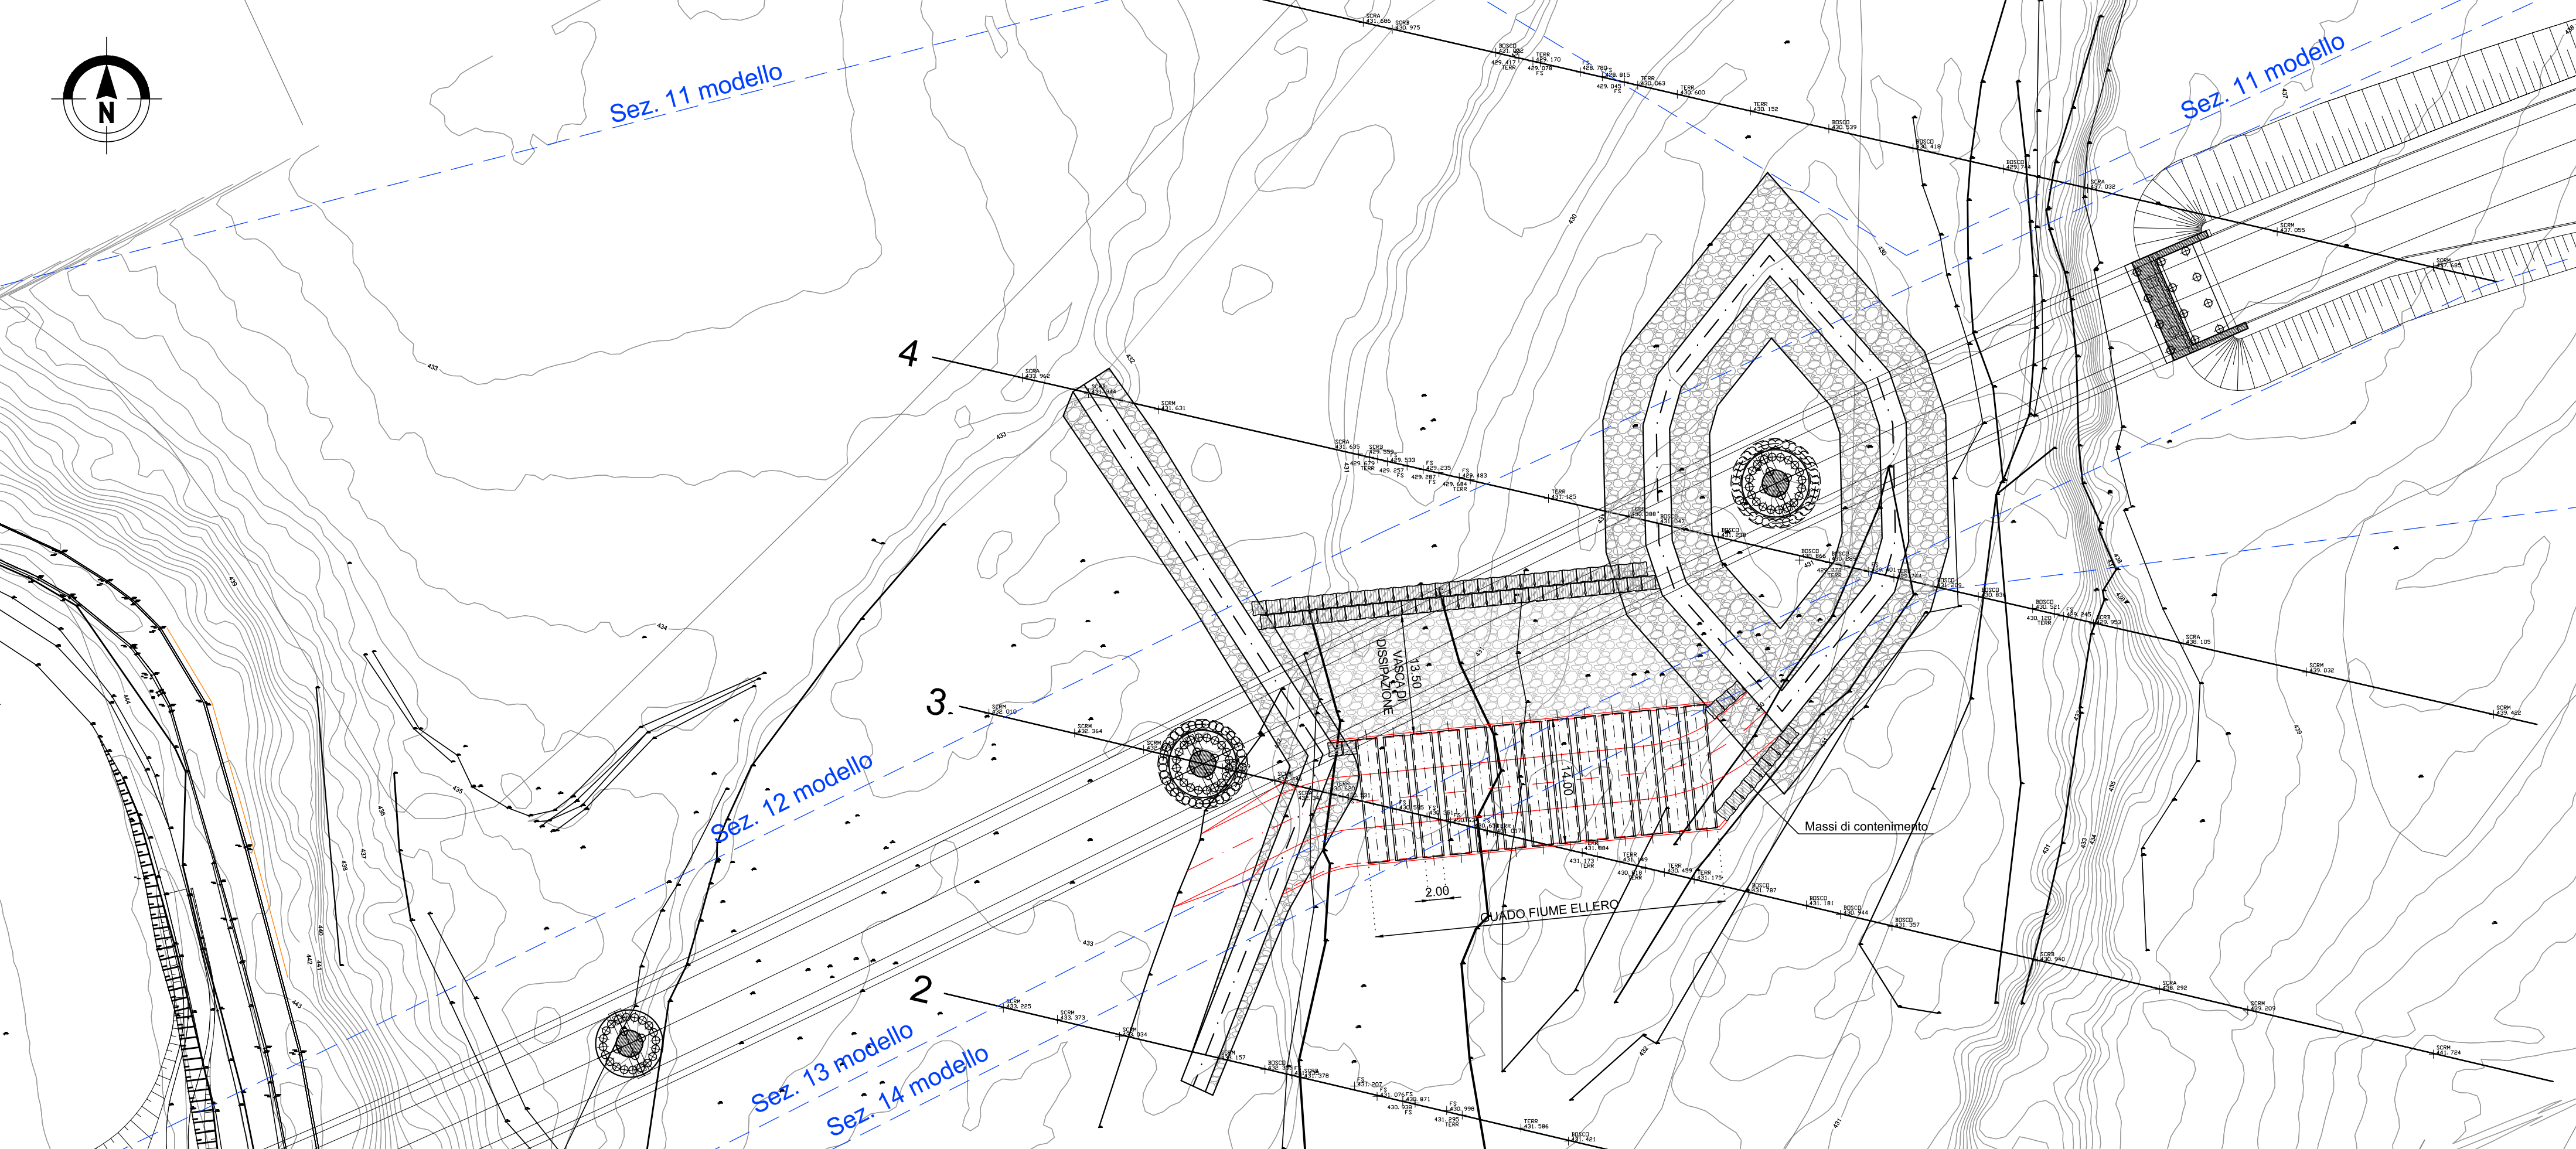

SEZIONE TIPO  
VASCA DI DISSIPAZIONE  
scala 1:100

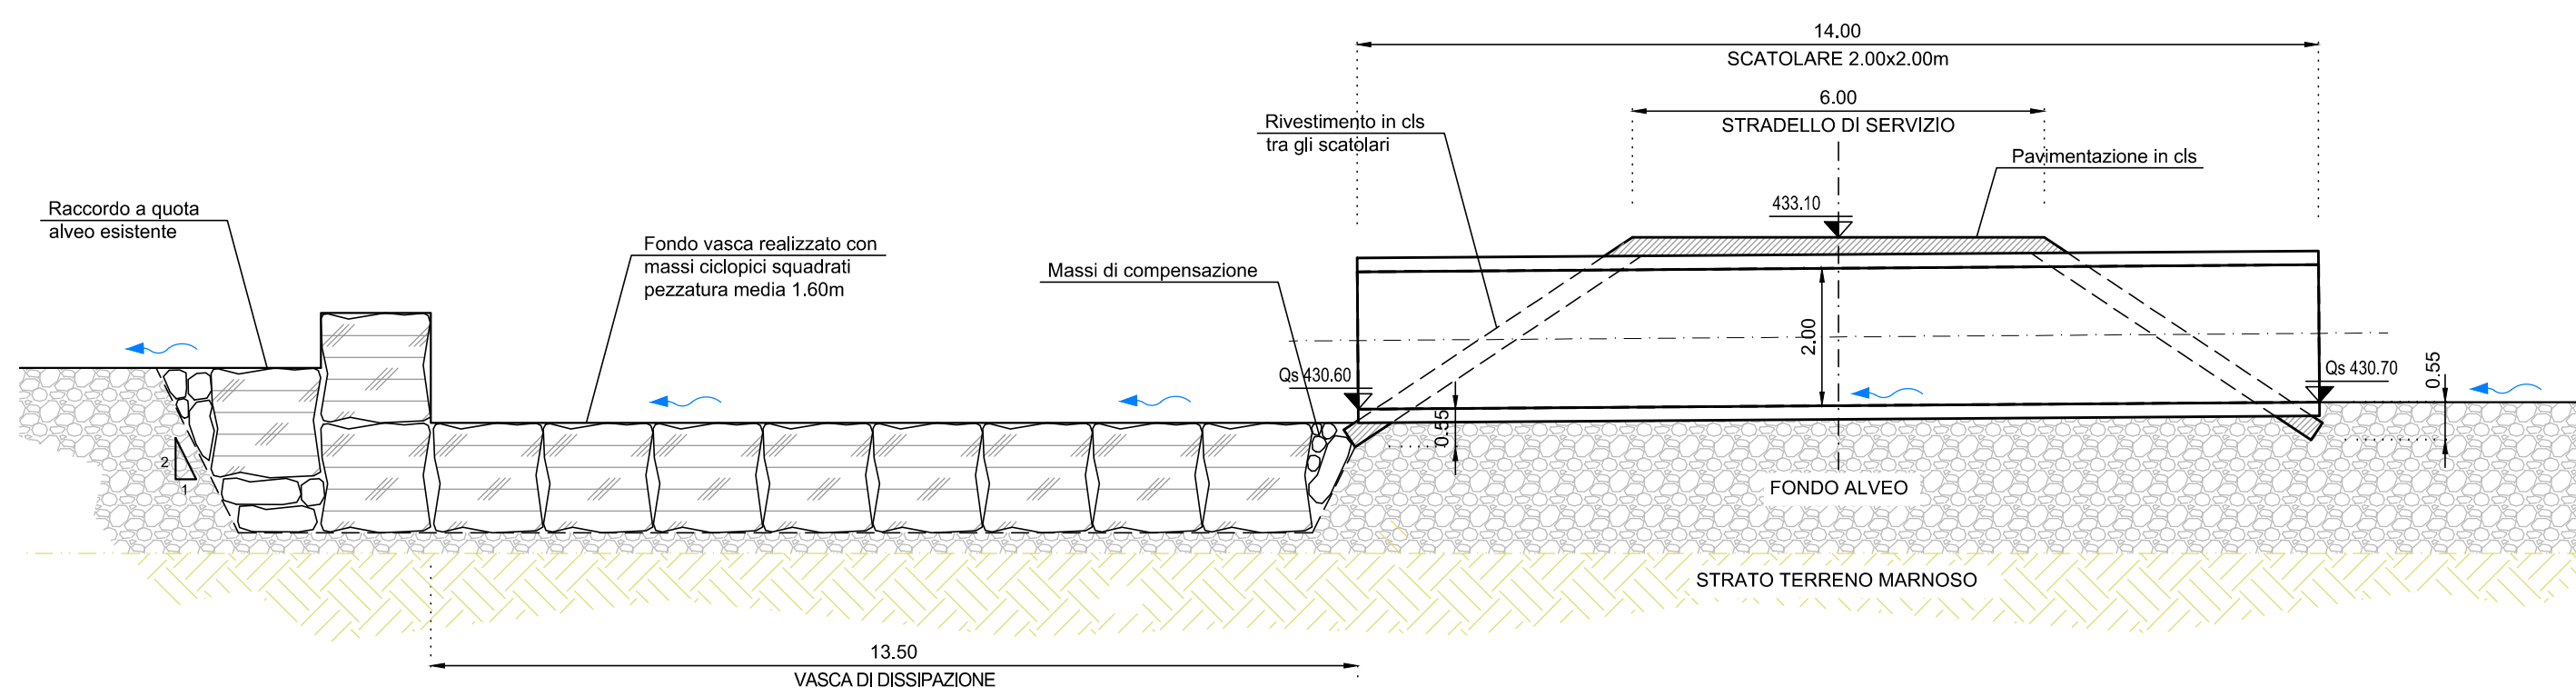



**Direzione Progettazione e Realizzazione Lavori**

Provincia di Cuneo  
 S.S. 28 del Colle di Nava  
 Lavori di realizzazione della Tangenziale di Mondovì con  
 collegamento alla S.S. 28 Dir - 564 e al casello A6  
 "Torino-Savona" - III Lotto (Variante di Mondovì)

<b>PROGETTO DEFINITIVO</b>		COD. T008				
PROGETTAZIONE: RAGGRUPPAMENTO TEMPORANEO PROGETTISTI IL RESPONSABILE DELL'INTEGRAZIONE DELLE PRESTAZIONI SPECIALISTICHE: Ing. Andrea Rizzo - TECHNITAL Ordine Ingegneri Provincia di Verona n. A2413	MANDATARIA: 	MANDANTE: POLITECNICA Ing. Andrea Rizzo Ordine Ingegneri Provincia di Verona n. A2413				
IL GEOLOGO: Geol. Emanuele Fresco - TECHNITAL Ordine Geologi Veneto n. A501	GRUPPO DI PROGETTAZIONE: COORDINAMENTO PROGETTAZIONE E PROGETTAZIONE STRADALE: Ing. Carlo Vittorio Mastini - MATILDI + PARTNERS Ordine Ingegneri Provincia di Bologna n. 6457/A COORDINAMENTO PROGETTAZIONE E COORDINATORE STUDIO DI IMPATTO AMBIENTALE: Ing. Edoardo Piccoli - TECHNITAL Ordine Ingegneri Provincia di Verona n. A3381					
IL COORDINATORE PER LA SICUREZZA IN FASE DI PROGETTAZIONE: Ing. Paolo Barzasso - MATILDI + PARTNERS Ordine Ingegneri Provincia di Bologna n. A5153						
VISTO: IL RESP. DEL PROCEDIMENTO: Ing. Giuseppe Danilo Malgeri						
IL COORDINATORE PER LA SICUREZZA IN FASE DI PROGETTAZIONE: Ing. Corrado Pasca - TECHNITAL Ordine Ingegneri Provincia di Verona n. A1984 OPERE D'ARTE MAGGIORI PONTI E MINORI: Ing. Stefano Ianni - MATILDI + PARTNERS Ordine Ingegneri Provincia di Bologna n. A4550 GEOTECNICA: Ing. Alessandro Rizzo - TECHNITAL Ordine Ingegneri Provincia di Verona n. A19598 IDROLOGIA ED IDRAULICA: Ing. Simone Venturini - TECHNITAL Ordine Ingegneri Provincia di Verona n. A2515						
PROTOCOLLO:	DATA:					
<b>04 - IDROLOGIA E IDRAULICA</b>						
Opere idrauliche - Opere provvisorie per lavori in alveo						
CODICE PROGETTO 04.24.P00.O100.IDR.DC06.D	NOME FILE 04.24	PROG. ELAB. 04.24				
CODICE ELAB. 04.24	REV. 04.24	SCALA: VARIE				
D	ISTRUTTORE COLLETTA e VIA	Apr. 2021	febbraio	dicembre	febbraio	febbraio
C	-	-	-	-	-	-
B	-	-	-	-	-	-
A	-	-	-	-	-	-
REV.	DESCRIZIONE	DATA	SOCIETA'	REDATTO	VERIFICATO	APPROVATO