

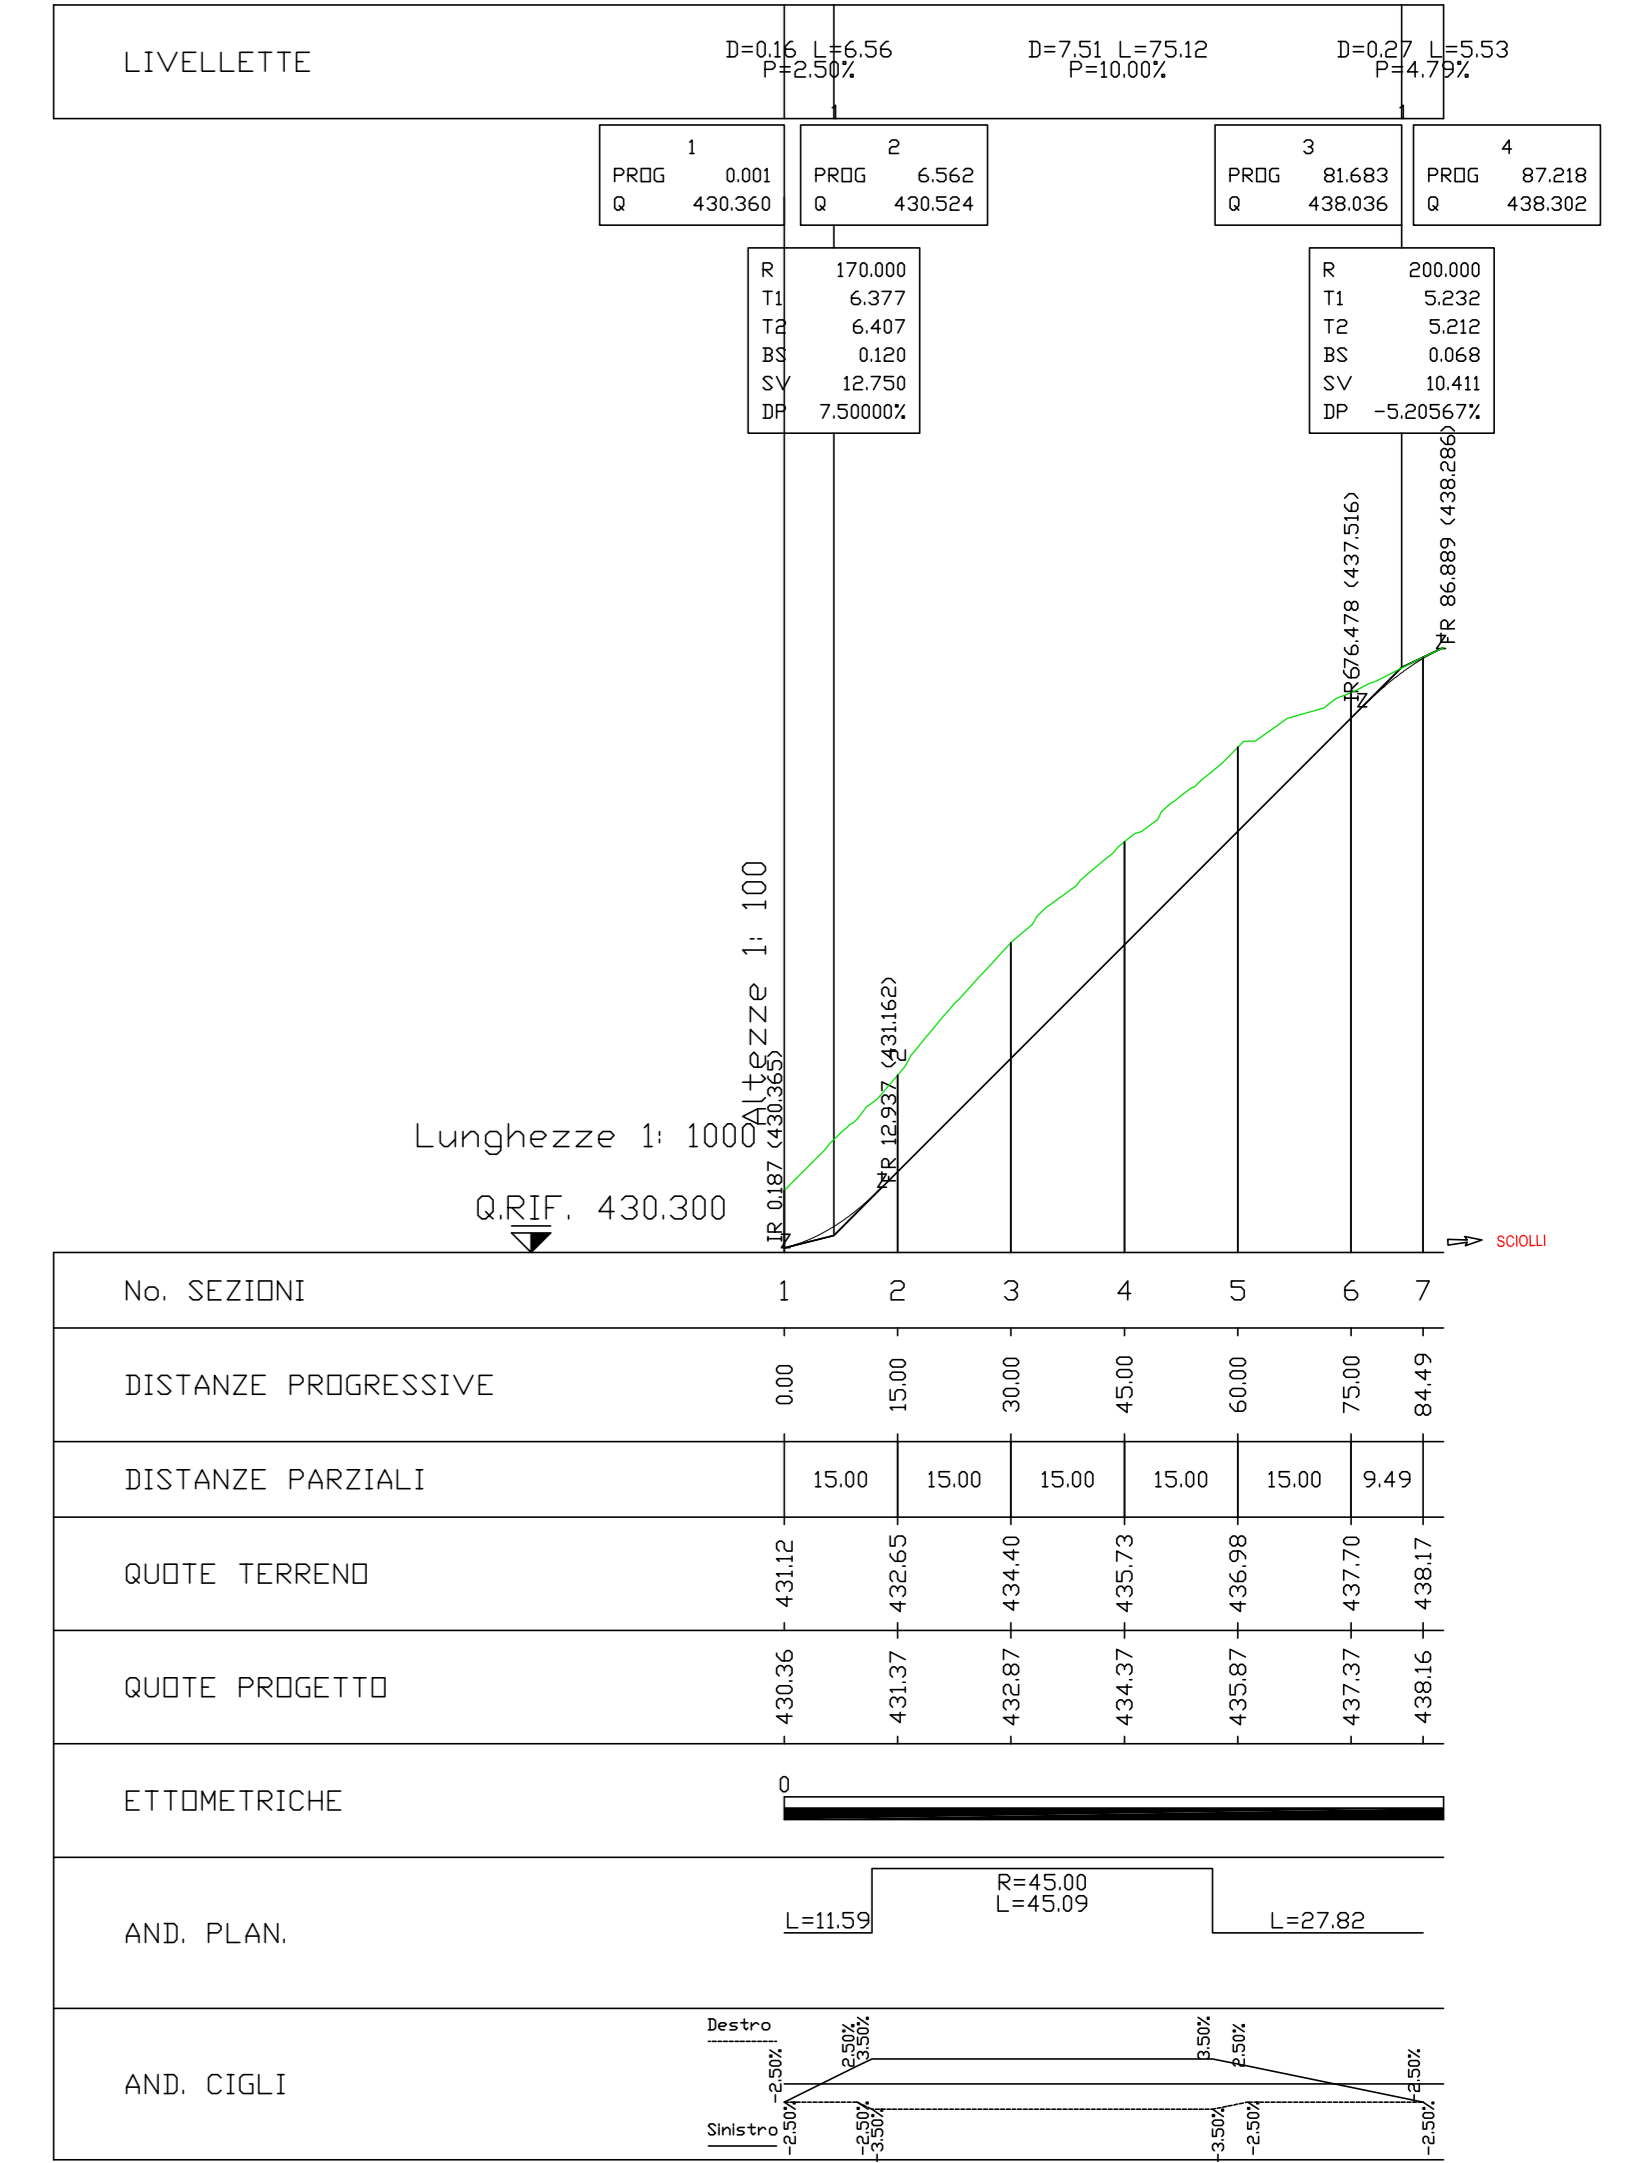
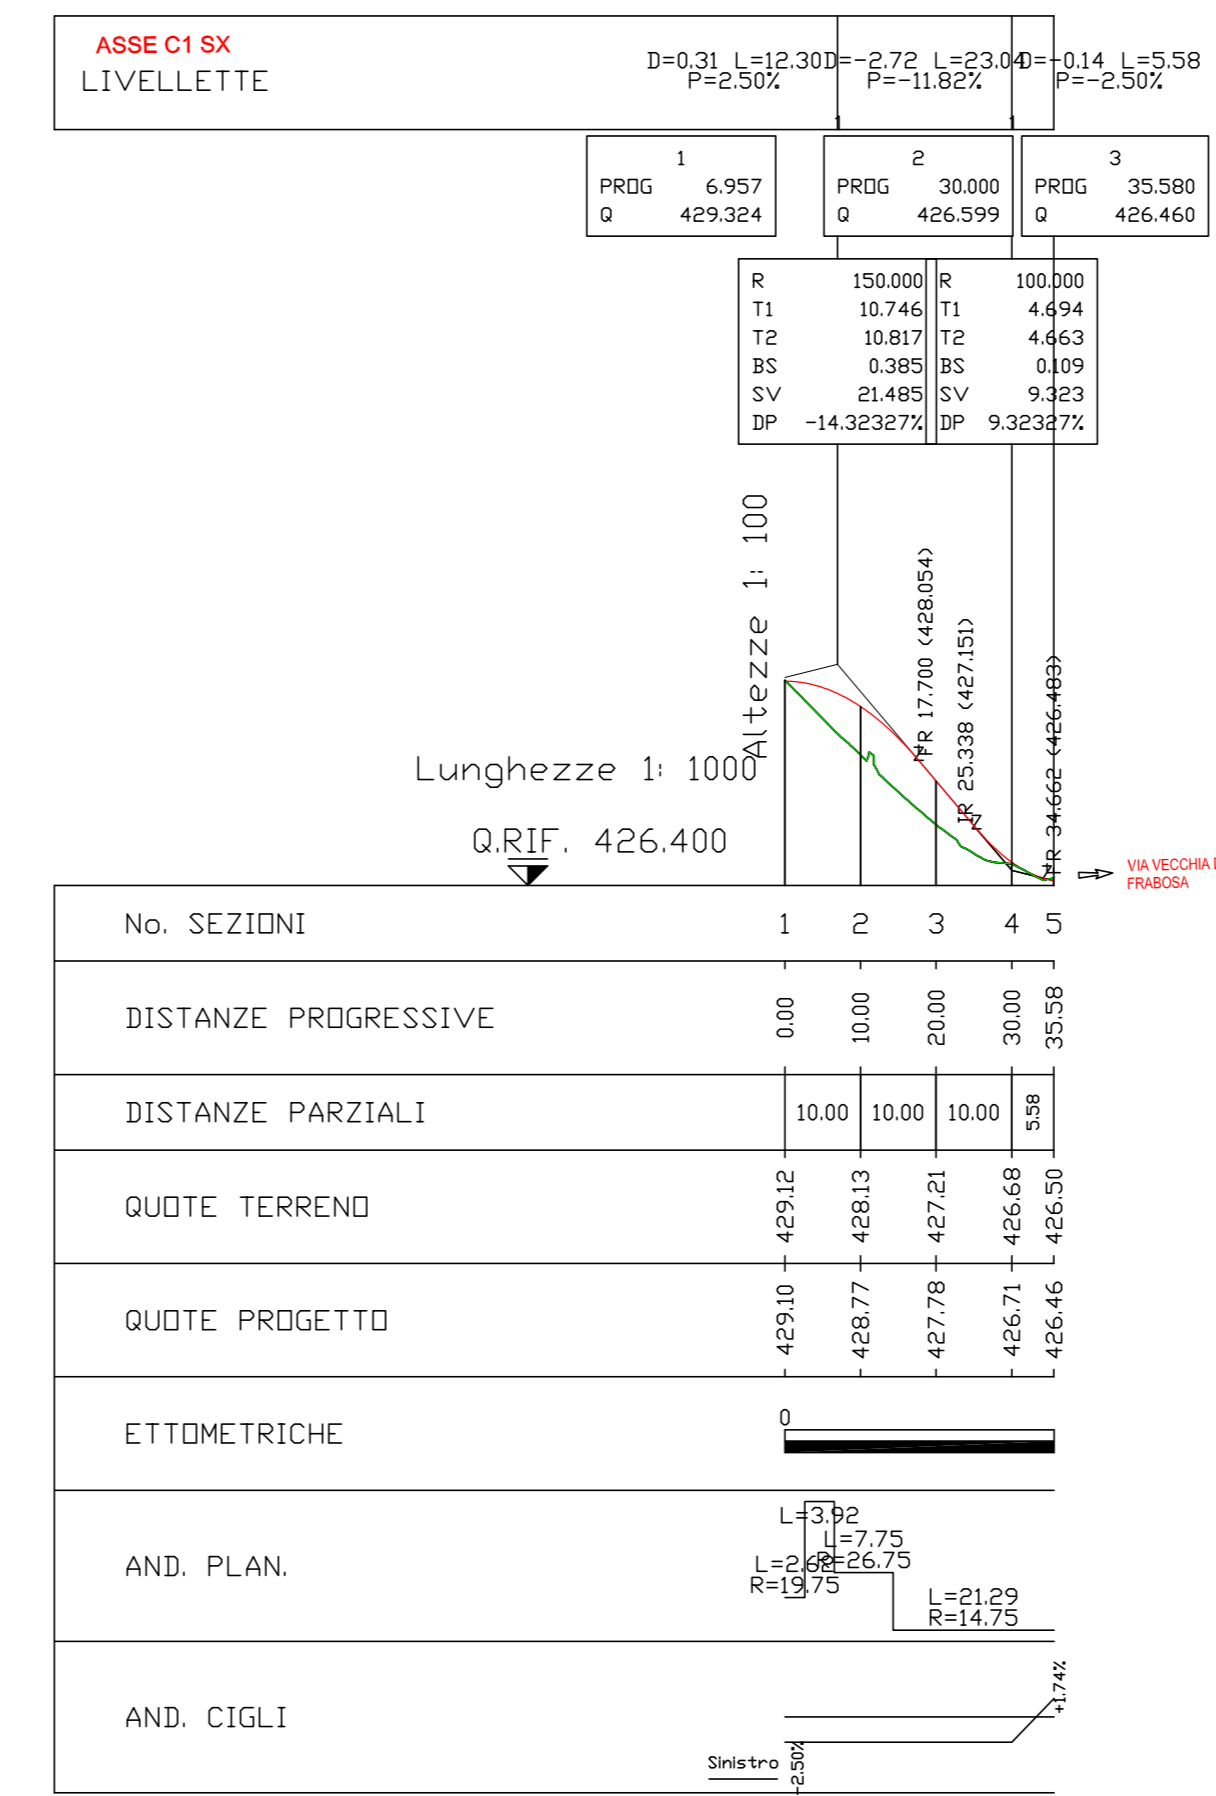
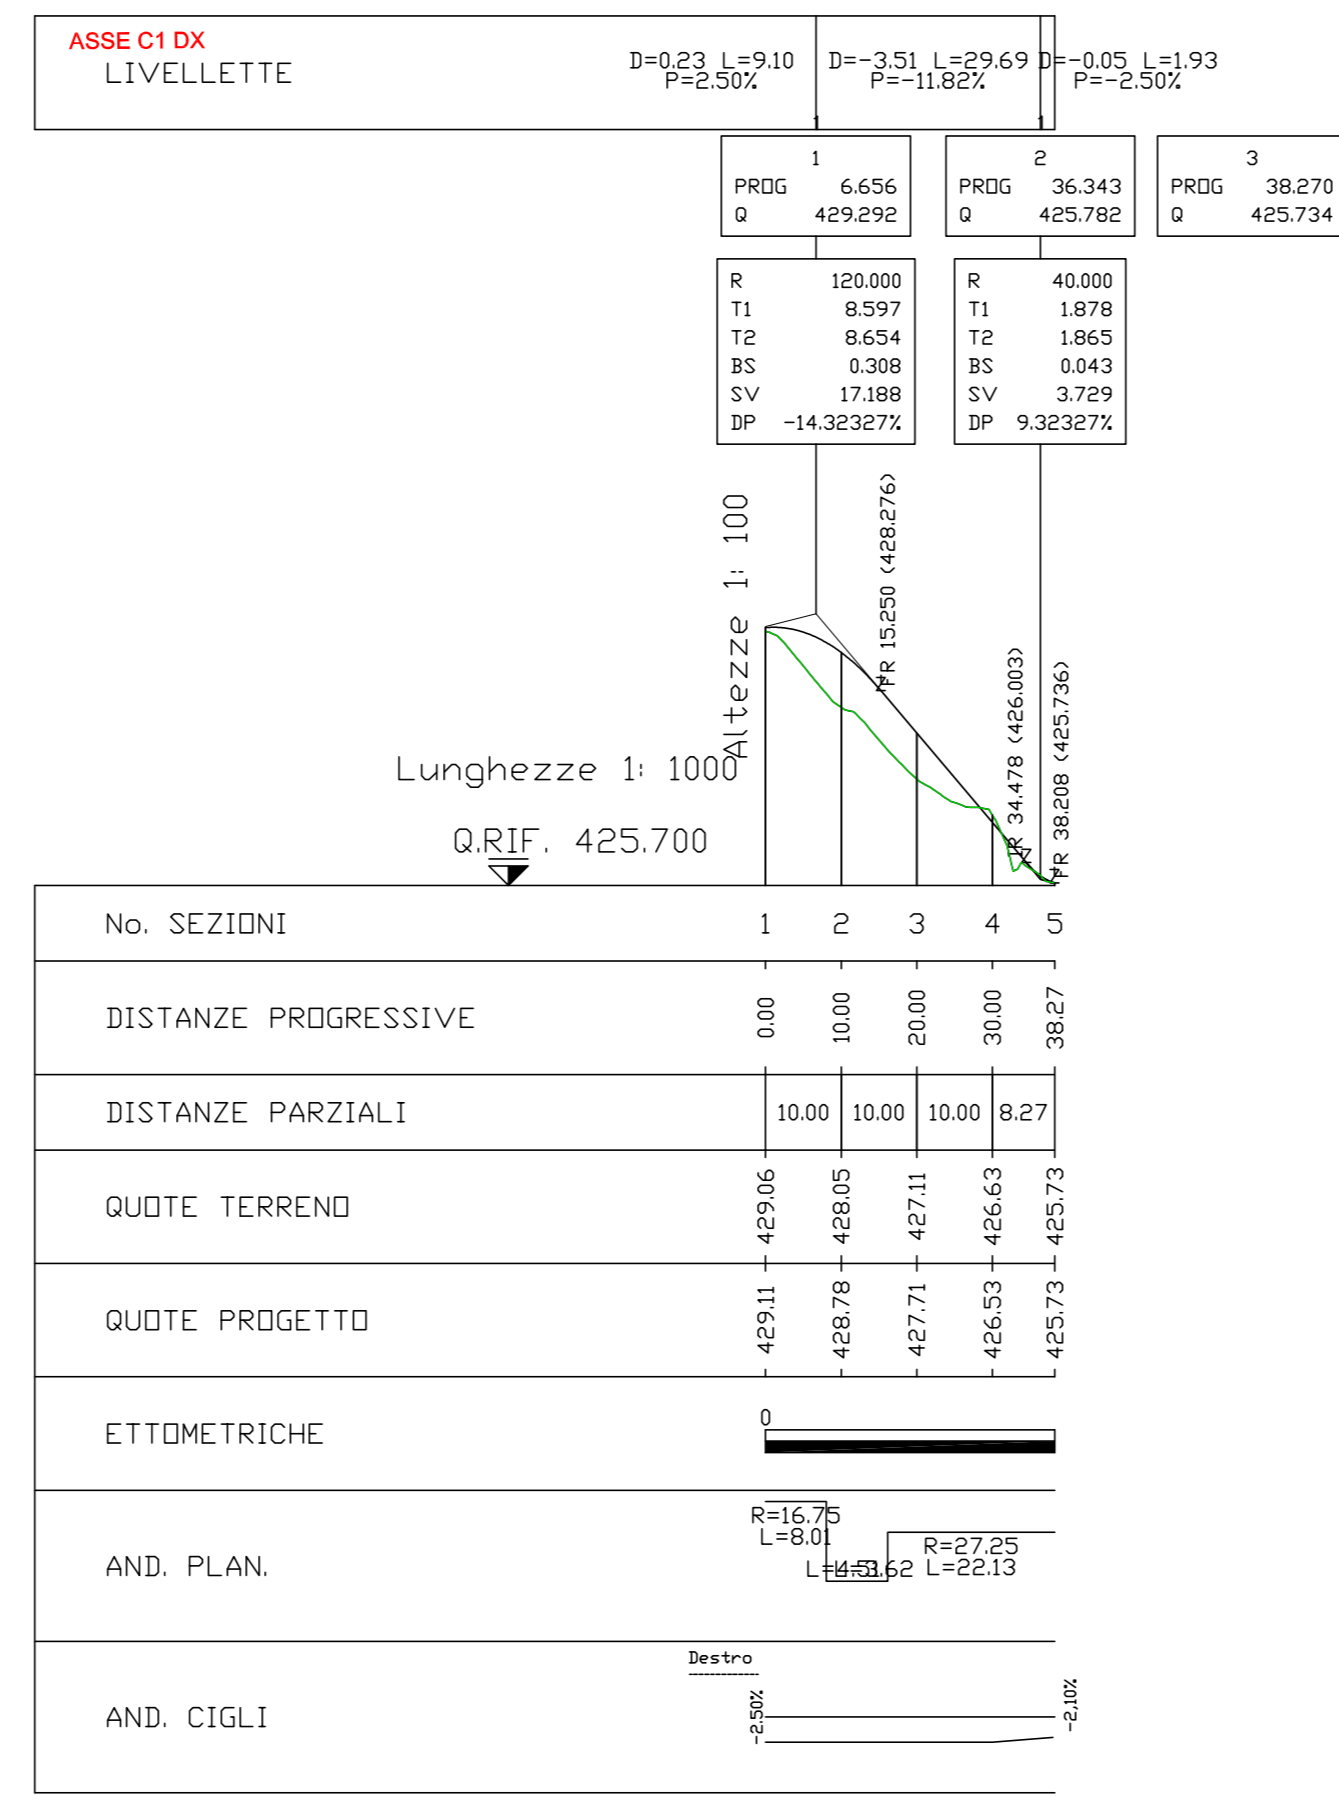
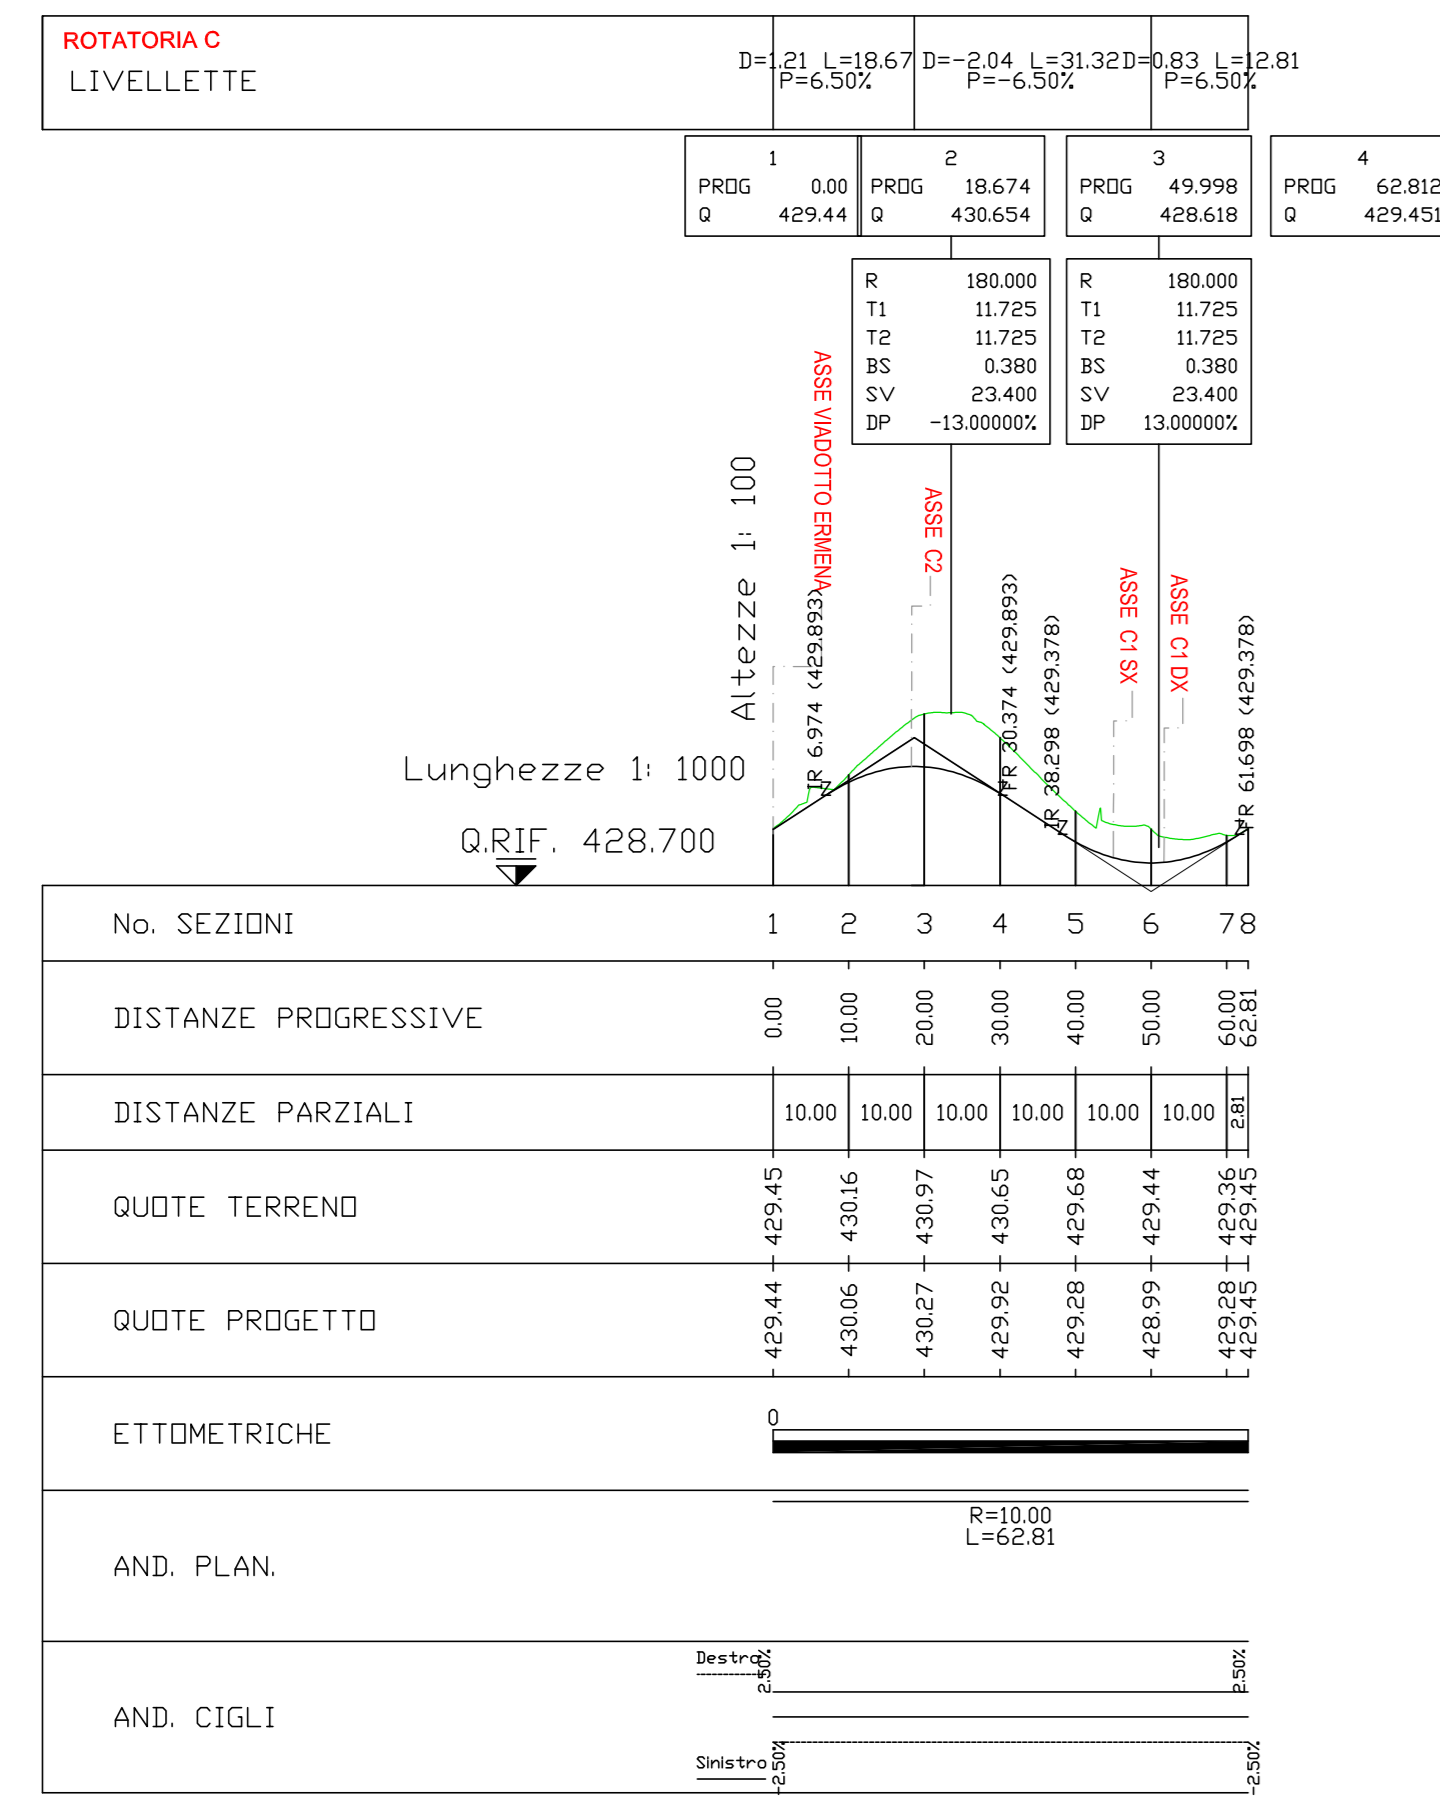
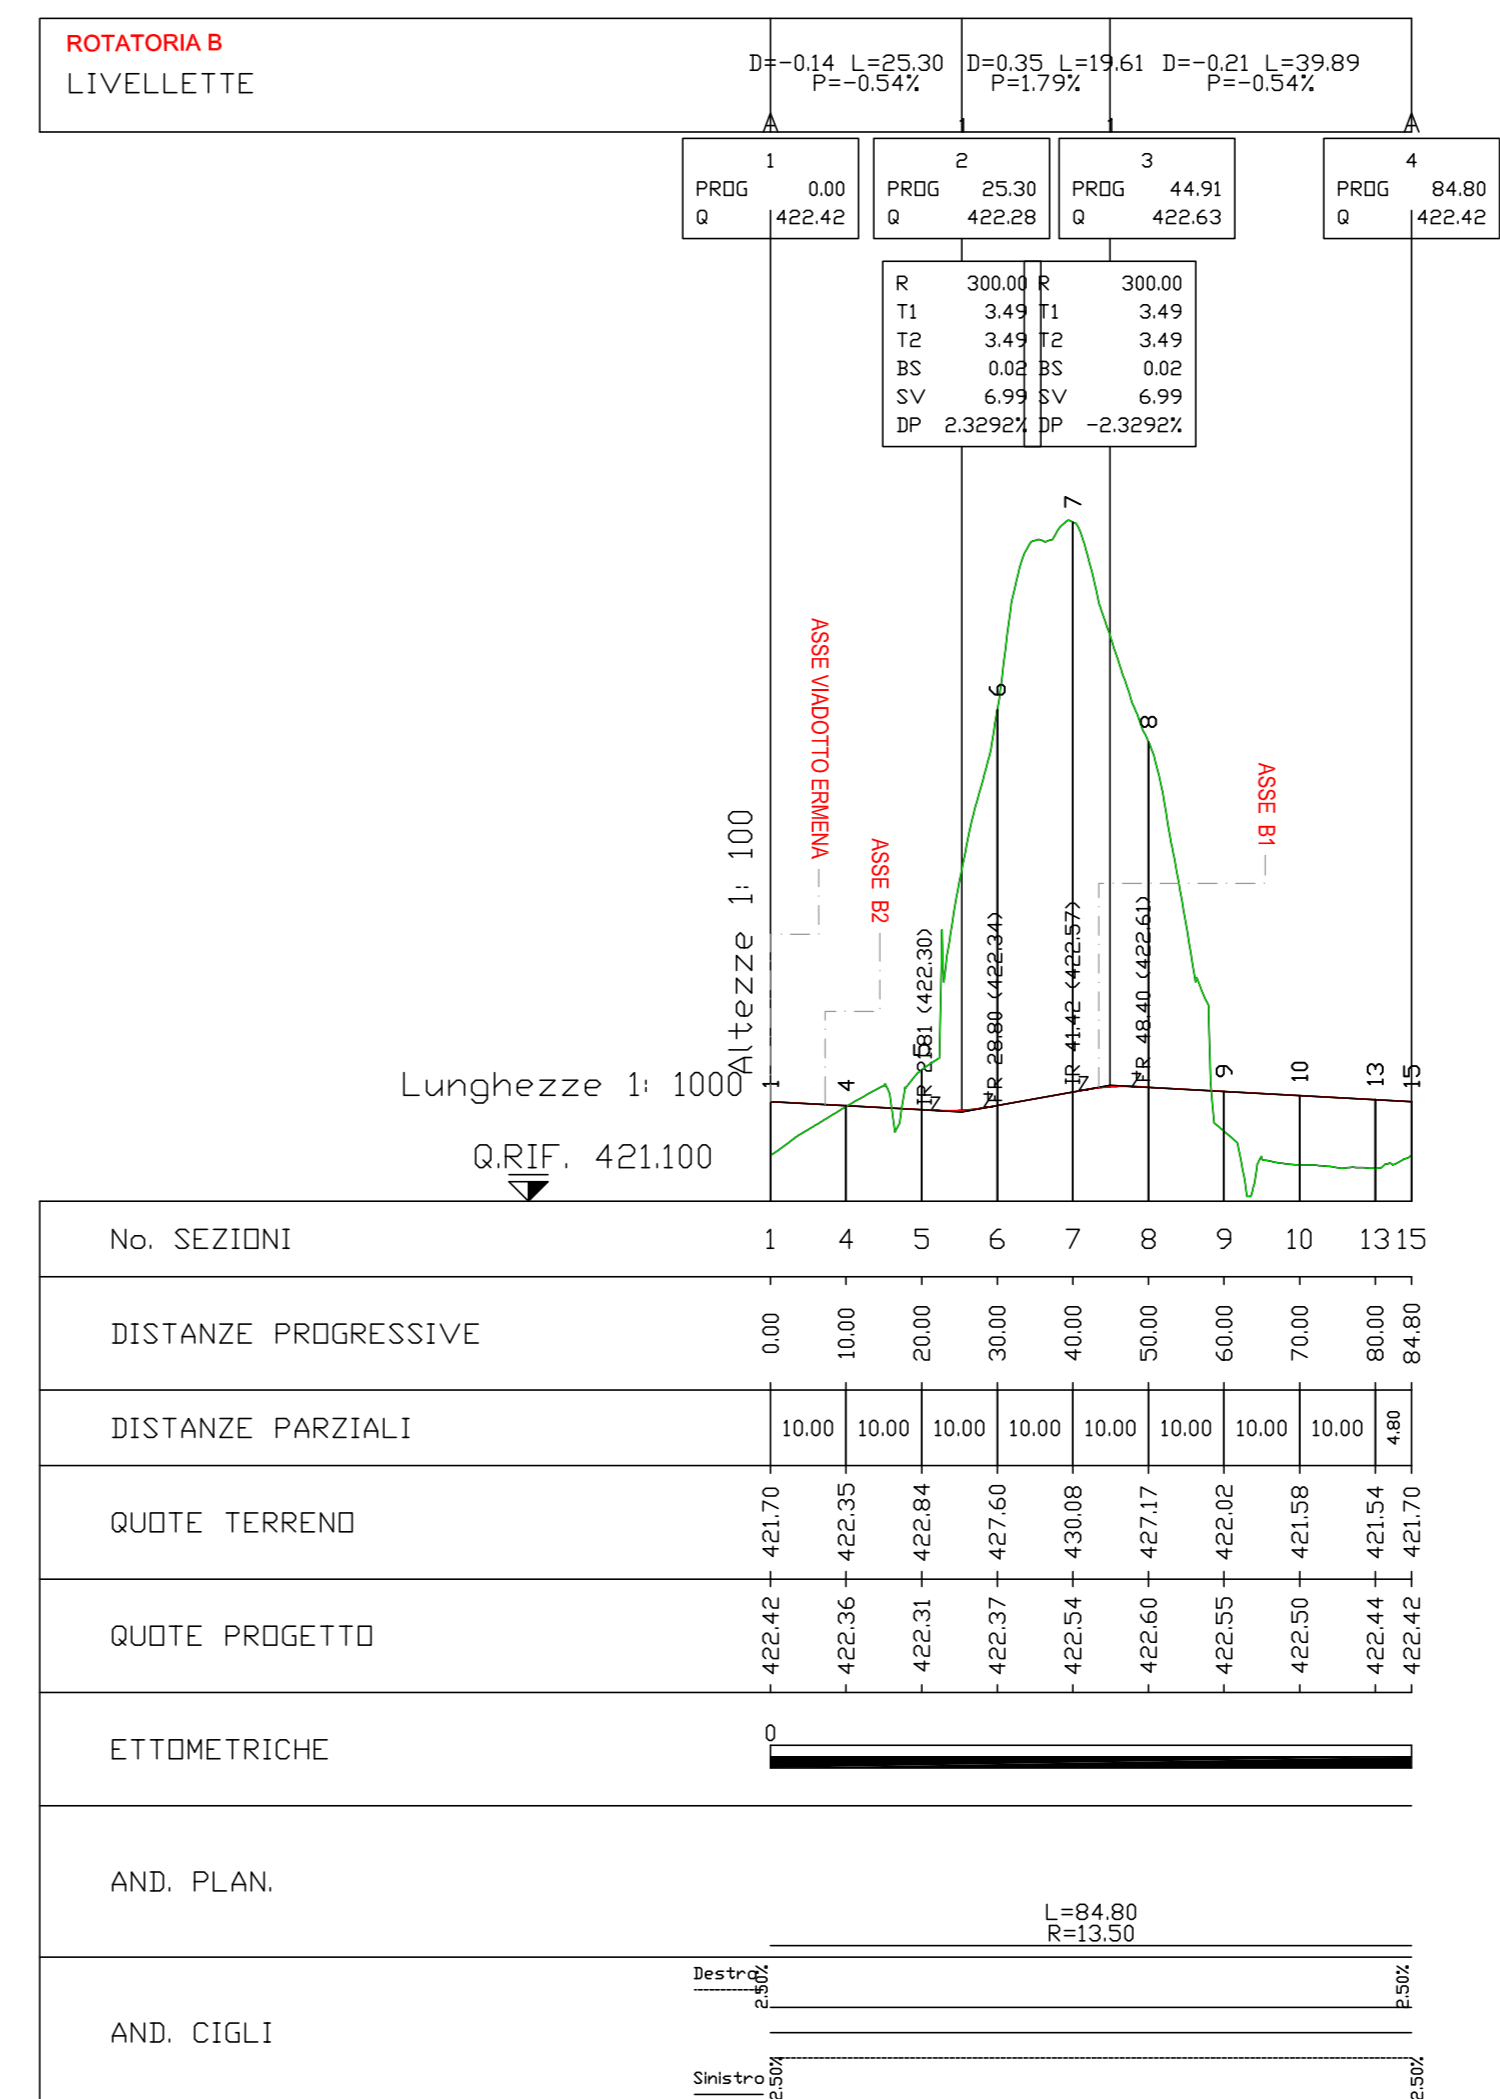


Profili longitudinali Rotatoria C e Rami C1 e C2
Scala 1:1.000

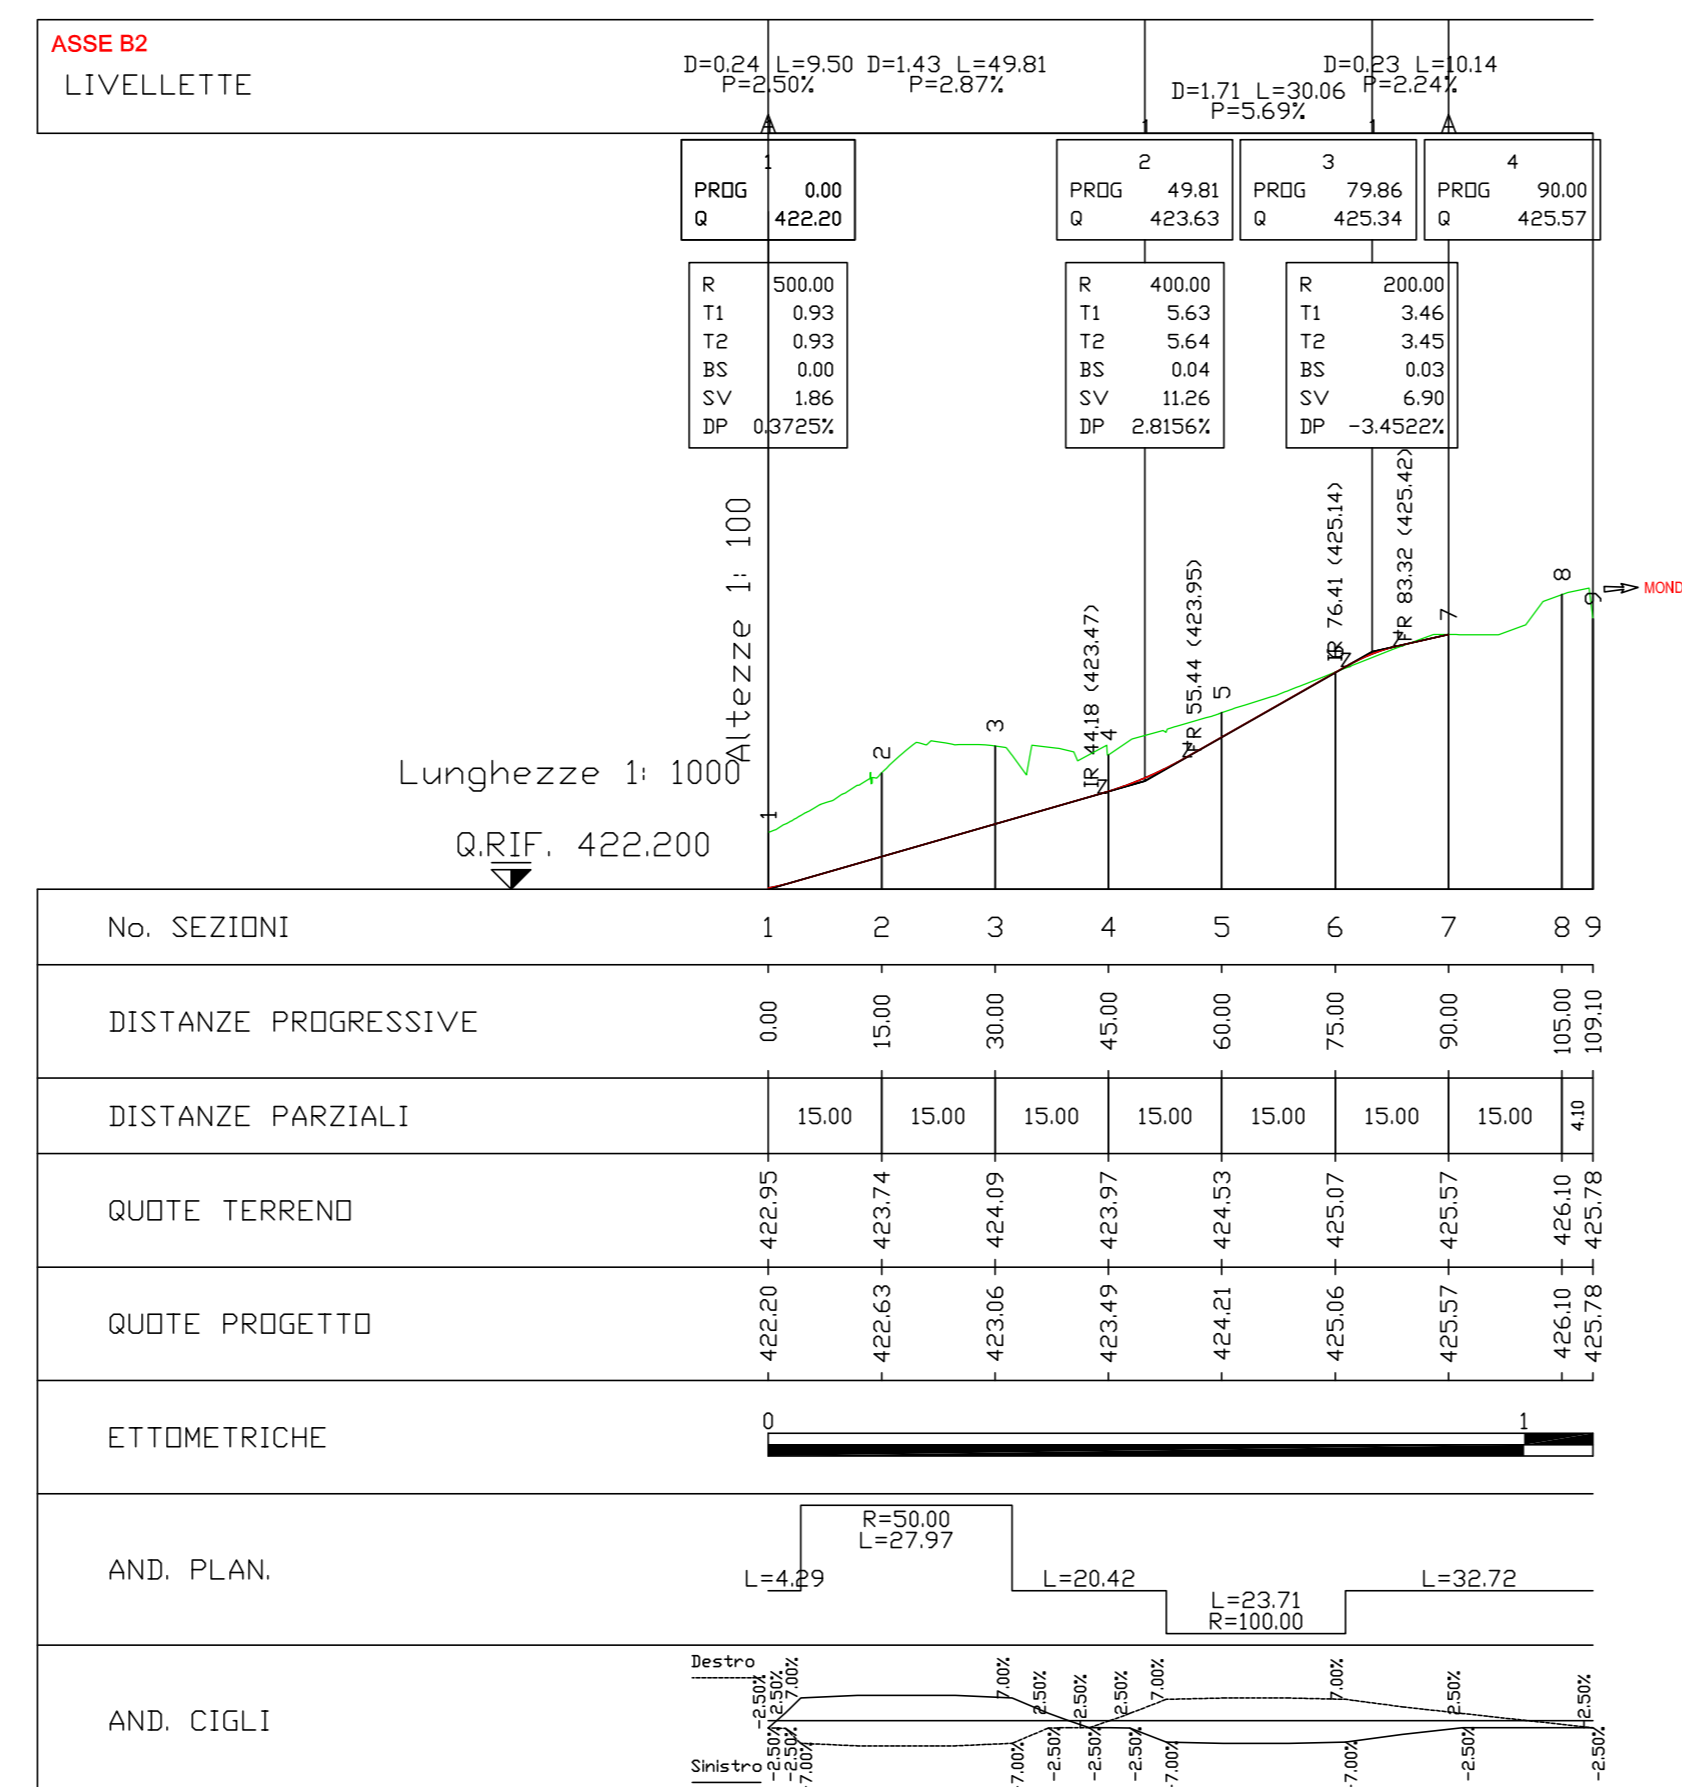

Profili longitudinali Rotatoria B e Rami B1 e B2
Scala 1:1.000

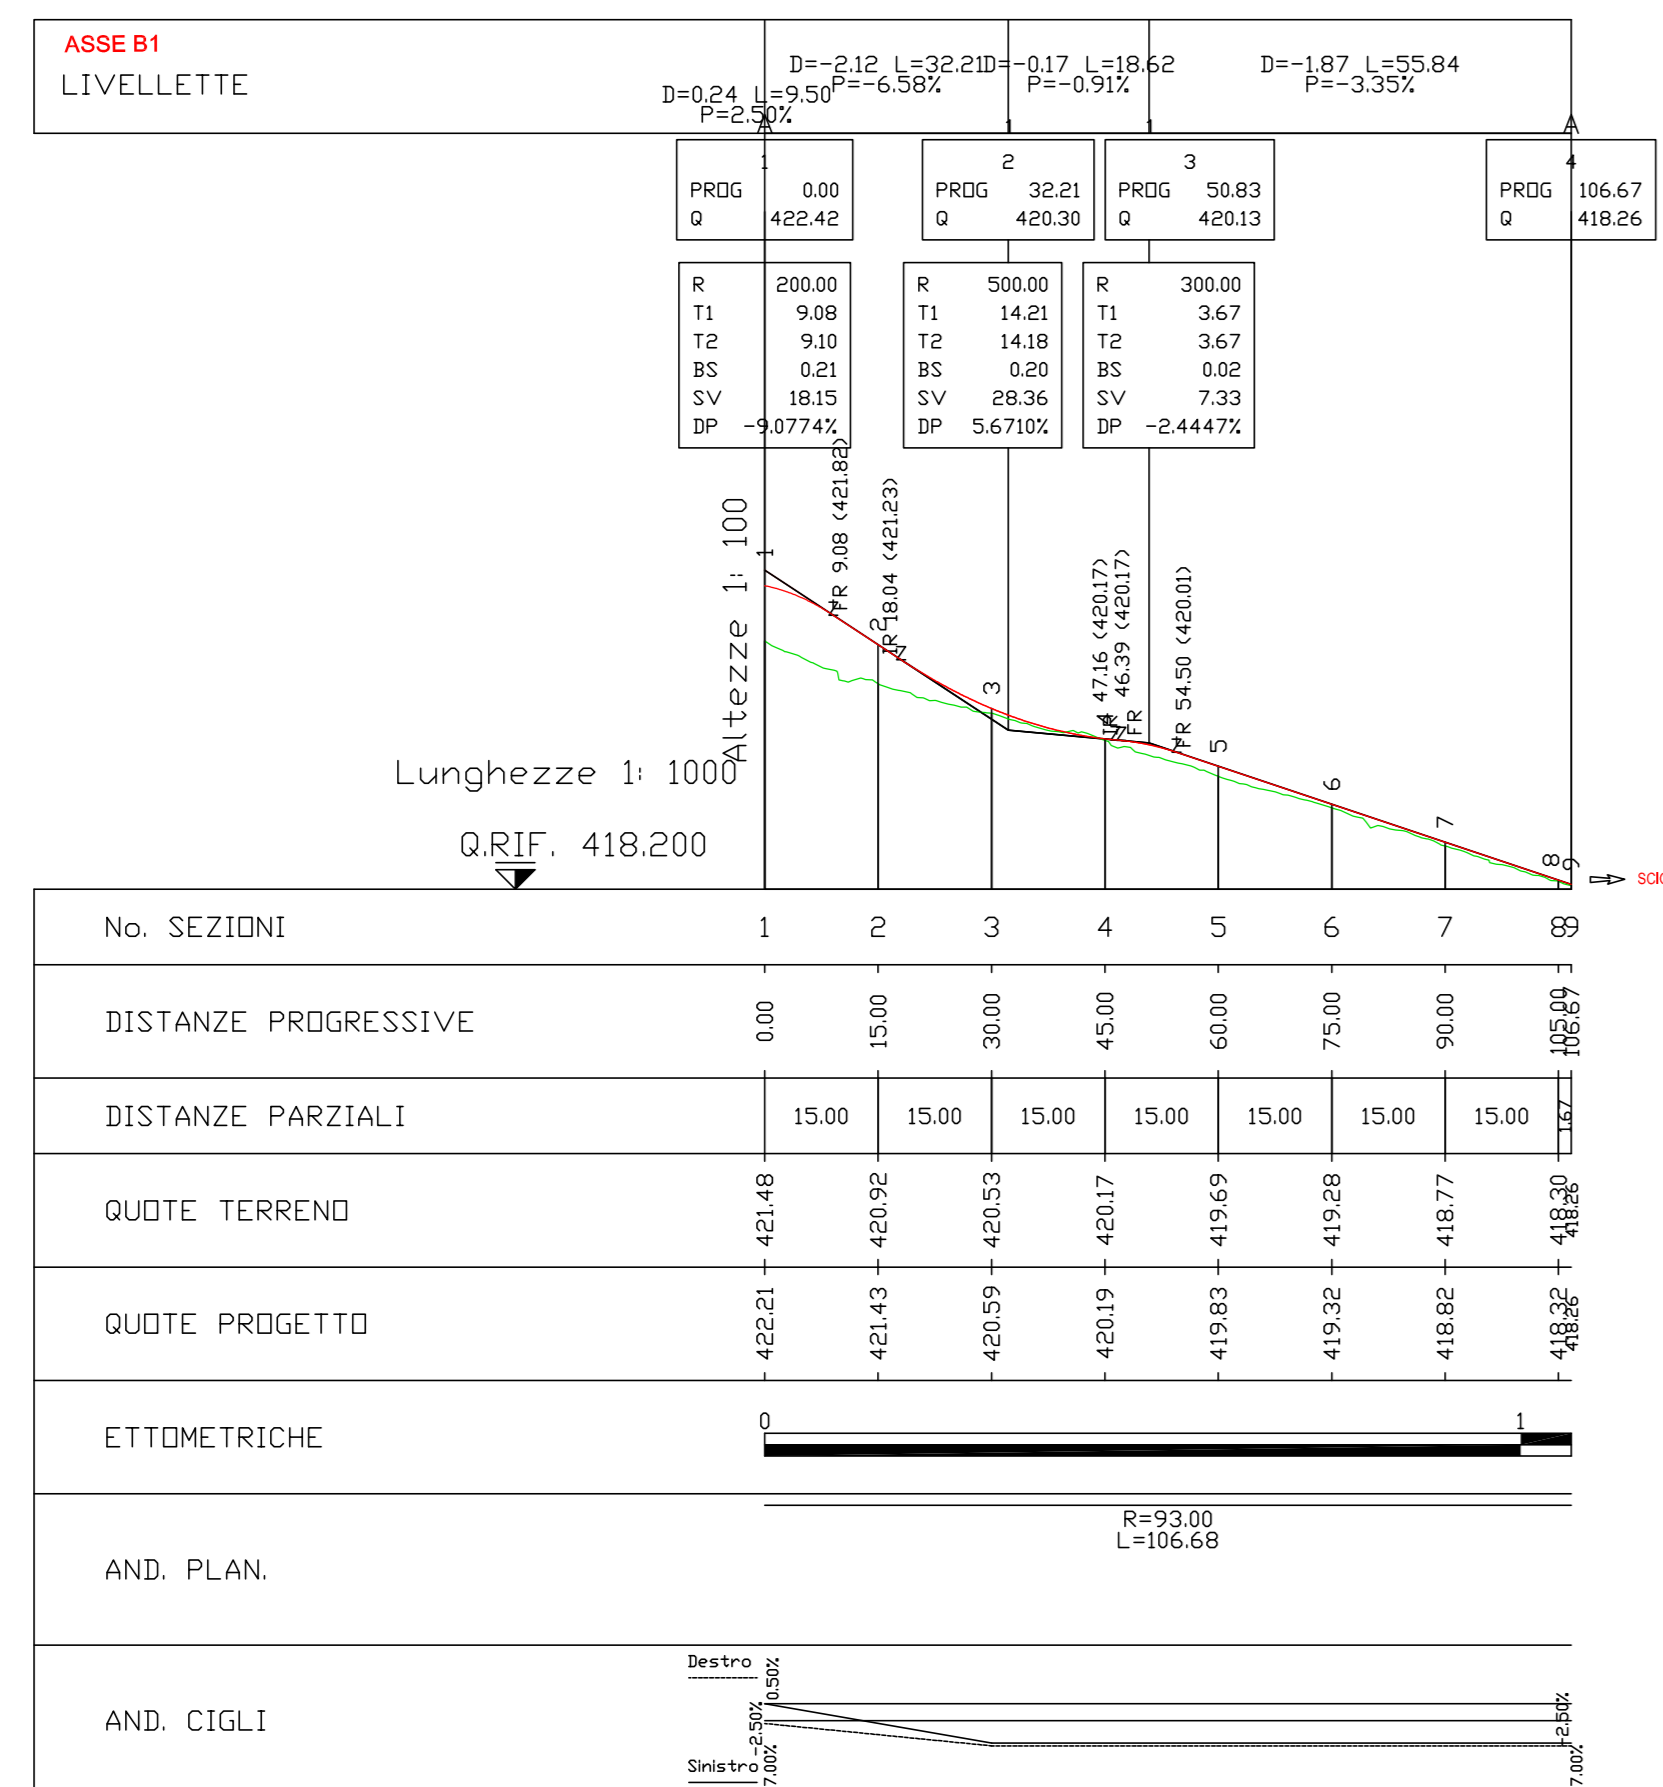

Sanas GRUPPO FS ITALIANE
Direzione Progettazione e Realizzazione Lavori

Provincia di Cuneo
S.S. 28 del Colle di Nava
Lavori di realizzazione della Tangenziale di Mondovì con collegamento alla S.S. 28 Dir - 564 e al casello A6 "Torino-Savona" - III Lotto (Variante di Mondovì)

PROGETTO DEFINITIVO cod. T008

PROGETTAZIONE: MANDATARIA: **TECNITICA** MANDANTE: **POLITECNICA**
 RAGGRUPPAMENTO: **TECNITICA** SPECIALISTICHE: **MATILDI PARTNERS**

IL RESPONSABILE DELL'INTEGRAZIONE DELLE PRESTAZIONI SPECIALISTICHE:
 Ing. Andrea Renna - TECNITICA
 Ordine Ingegneri Provincia di Torino n. 42112

IL RESPONSABILE DELLA PROGETTAZIONE, COORDINAMENTO PROGETTAZIONE E PROGETTAZIONE STRADALE:
 Ing. Carlo Vittorio Malinè - MATILDI + PARTNERS
 Ordine Ingegneri Provincia di Bologna n. 6455/A

IL GEOLOGO:
 Geol. Emanuele Piretti - TECNITICA
 Ordine Geologi Veneto n. 4501

IL COORDINATORE PER LA SICUREZZA IN FASE DI PROGETTAZIONE:
 Ing. Paolo Borrono - MATILDI + PARTNERS
 Ordine Ingegneri Provincia di Bologna n. 41584

VISTO: IL RESP. DEL PROCEDIMENTO:
 Ing. Giuseppe Davide Magari

PRODOTTORE: **TECNITICA**
 GRUPPO DI PROGETTAZIONE, COORDINAMENTO PROGETTAZIONE E PROGETTAZIONE STRADALE:
 Ing. Corrado Piretti - TECNITICA
 Ordine Ingegneri Provincia di Bologna n. 44550

COORDINATORE STUDIO DI IMPATTO AMBIENTALE:
 Ing. Stefano Rossi - MATILDI + PARTNERS
 Ordine Ingegneri Provincia di Bologna n. 41584

OPERE D'ARTE MAGGIORI GALERIE:
 Ing. Corrado Piretti - TECNITICA
 Ordine Ingegneri Provincia di Bologna n. 41584

OPERE D'ARTE MAGGIORI PONTI E MURDOR:
 Ing. Stefano Rossi - MATILDI + PARTNERS
 Ordine Ingegneri Provincia di Bologna n. 44550

GEOTECNICO:
 Ing. Alessandro Rizzo - TECNITICA
 Ordine Ingegneri Provincia di Milano n. 41558

INGEGNERIA ED IDRAULICA:
 Ing. Simone Venturini - TECNITICA
 Ordine Ingegneri Provincia di Torino n. 42515

PROTOCOLLO: DATA:

09 - PROGETTO STRADALE
 09.4 - Asse secondario
 Rotatoria B-C - Rami - Profili longitudinali

CODICE PROGETTO: **09.01_V02_PS01_TRA_PP01_D** PROG. ELAB. **09.01** REV. **B** SCALA: **1:1000/1:100**

REV.	DESCRIZIONE	DATA	SOCIETA'	REDATTO	VERIFICATO	APPROVATO
D	Struttura CCL/P e V&A	Aprile 2021	MATILDI+PARTNERS	Borrono	Novi	Malinè
B	STRUTTURAZIONE ANS	Maggio 2020	MATILDI+PARTNERS	Borrono	Novi	Malinè
A	EMISSIONE	Marzo 2020	MATILDI+PARTNERS	Borrono	Novi	Malinè